

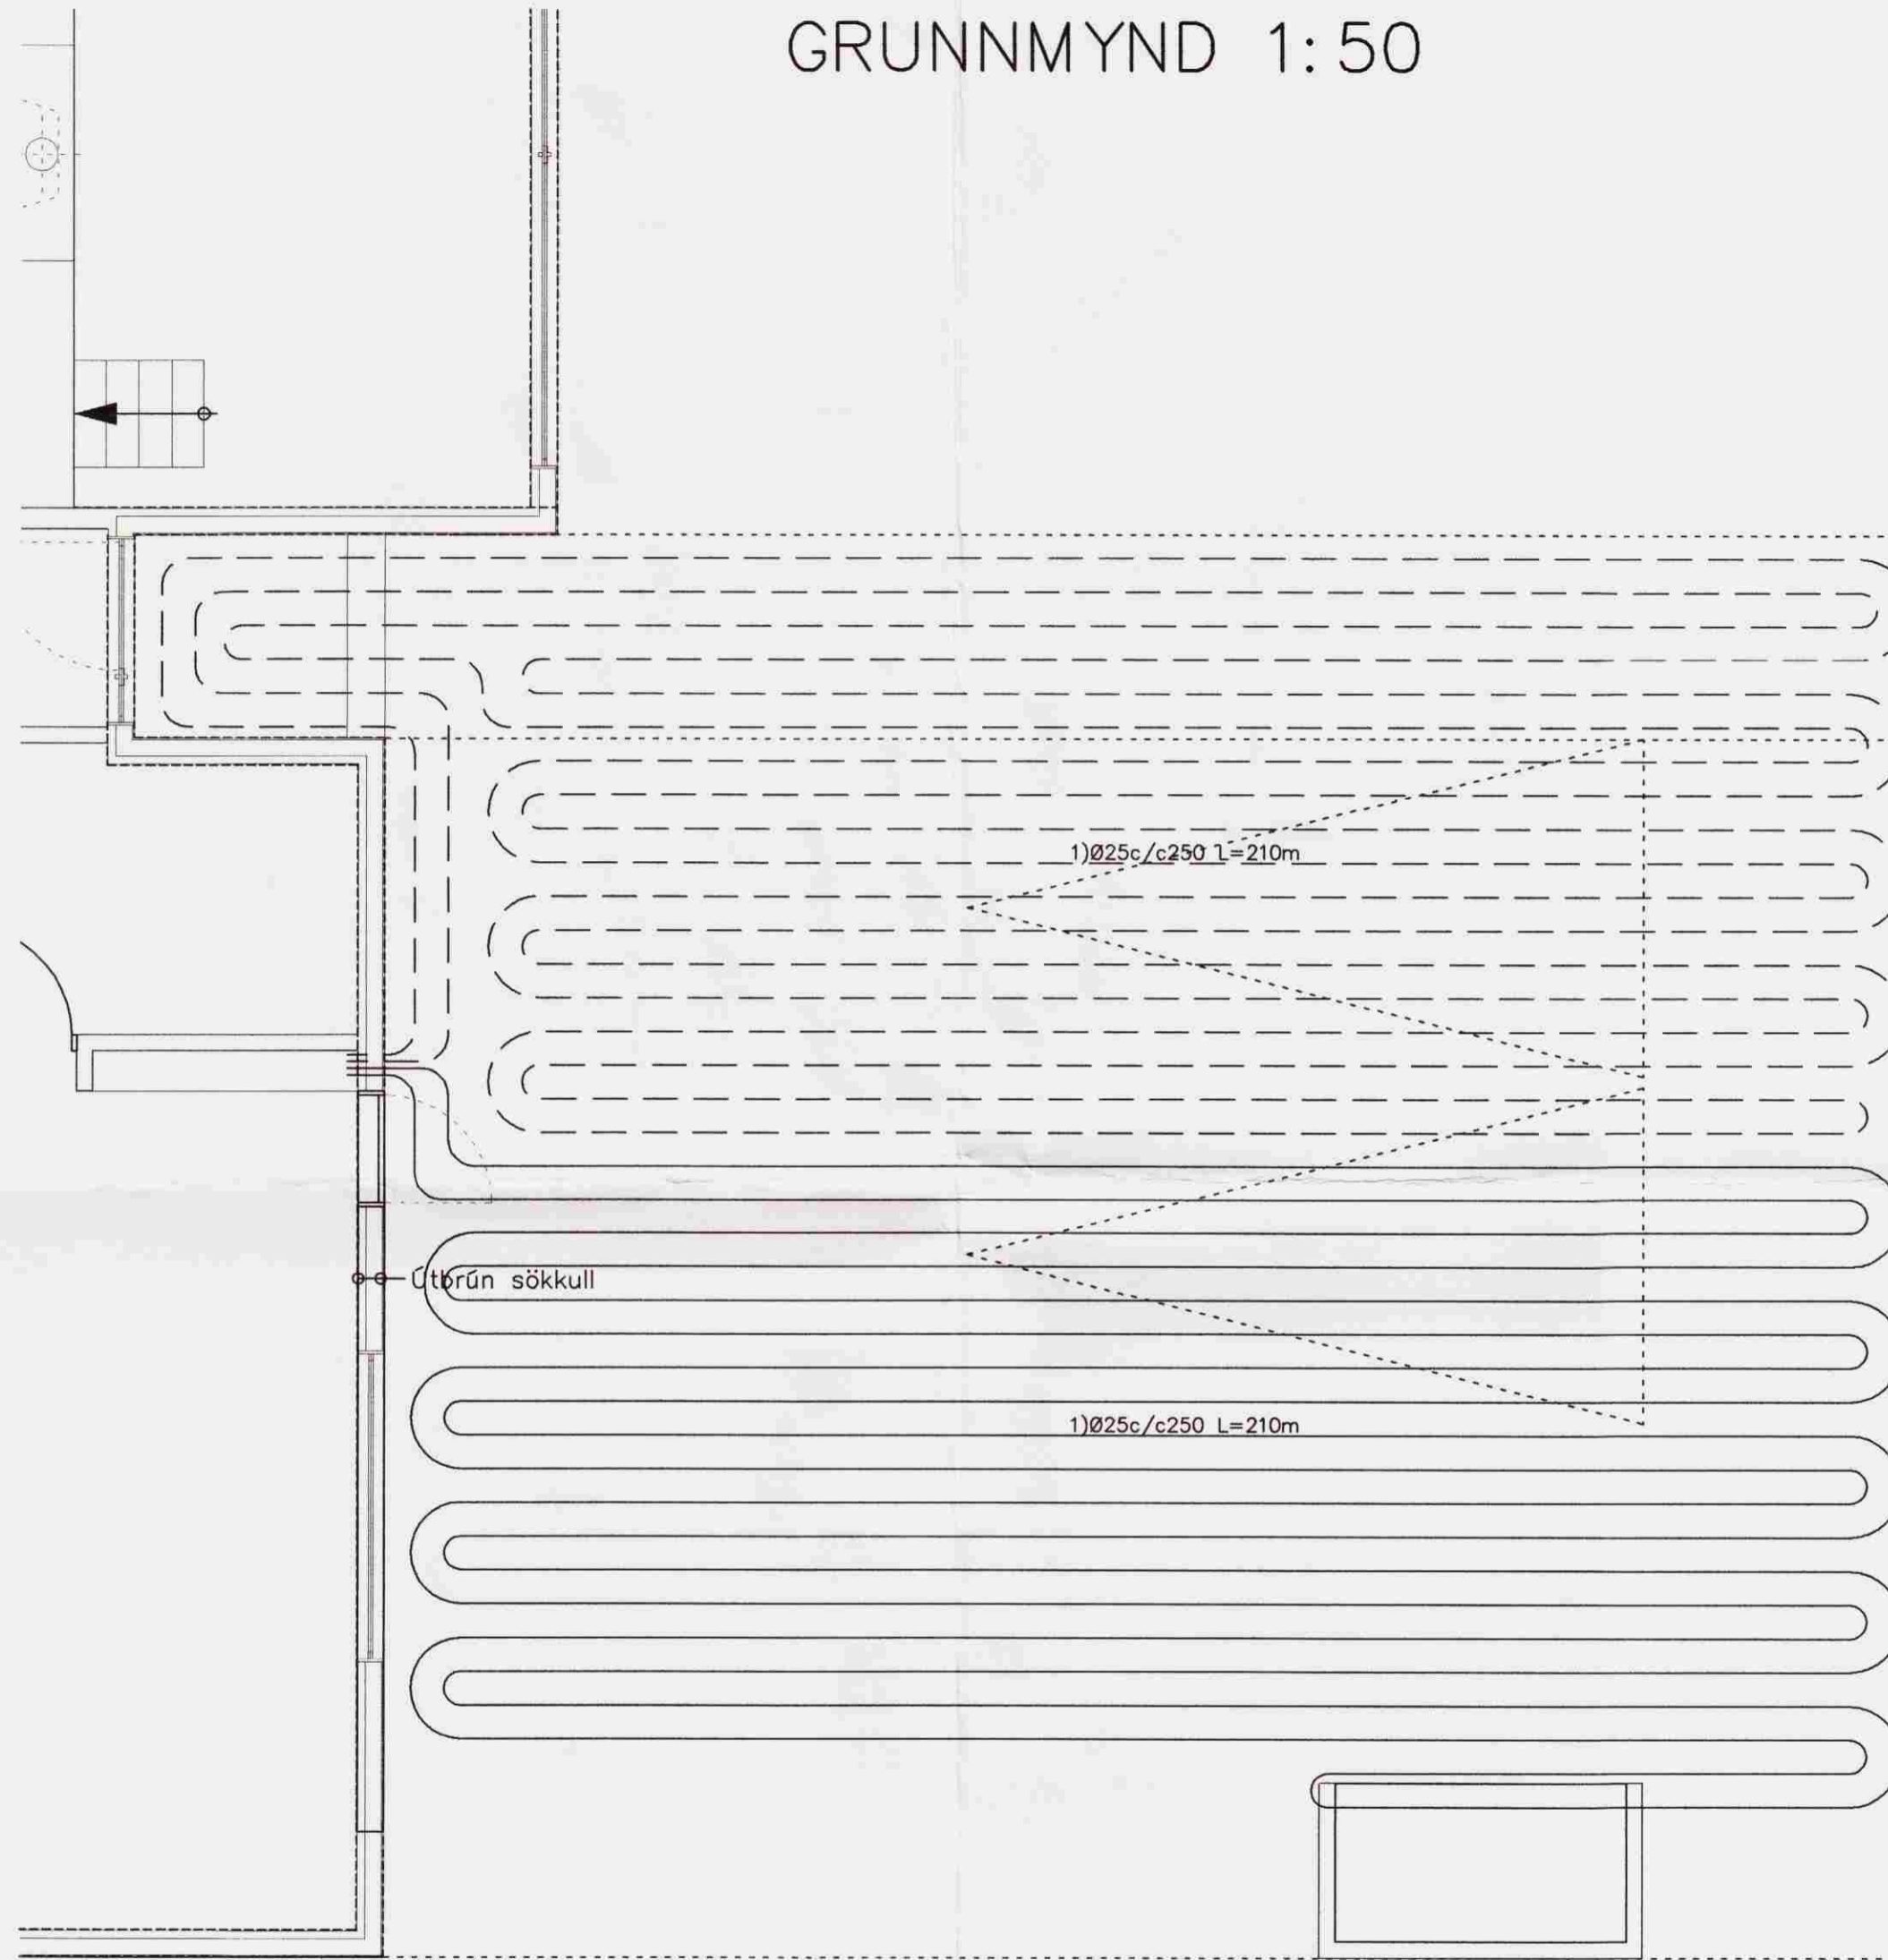


GRUNNMYND 1:50

Samykkt
21. JULI 2008
Byggingarfulltrúi uppsveita Árnessýslu

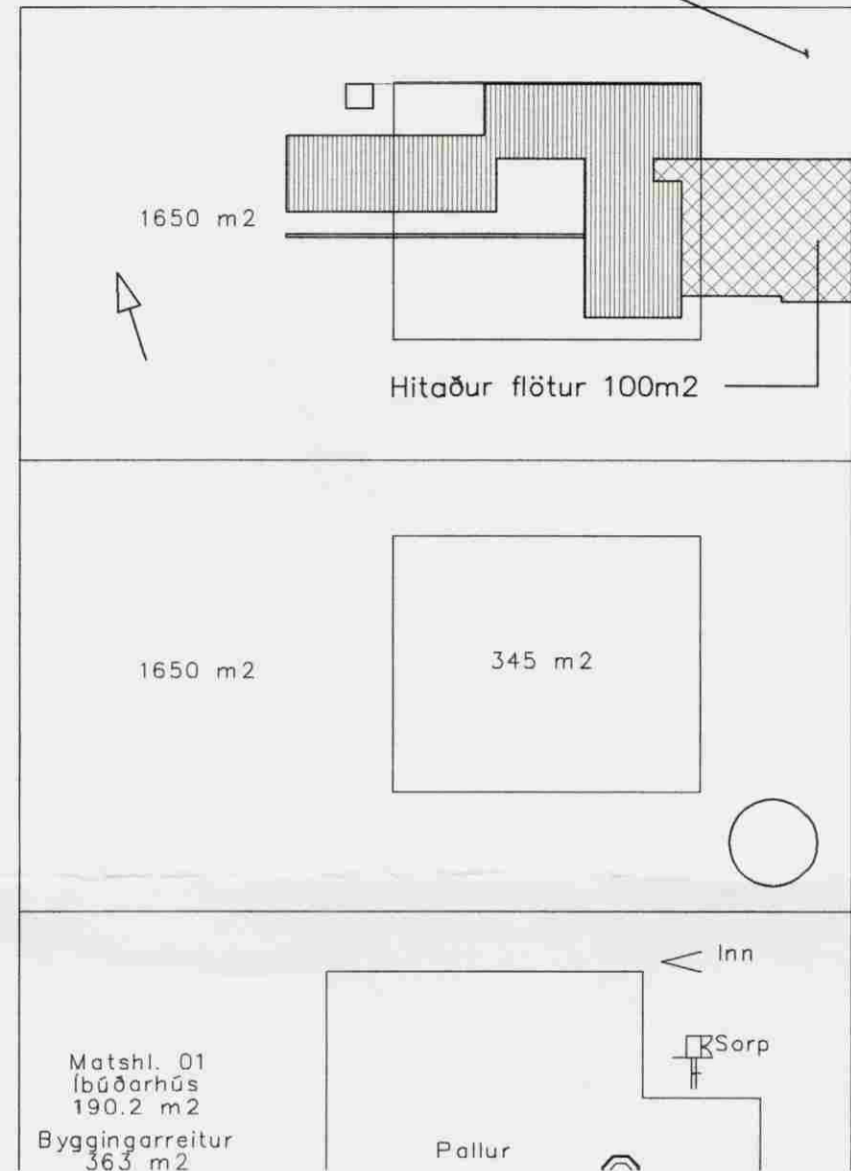

Bræðsla undir hellum 1:10

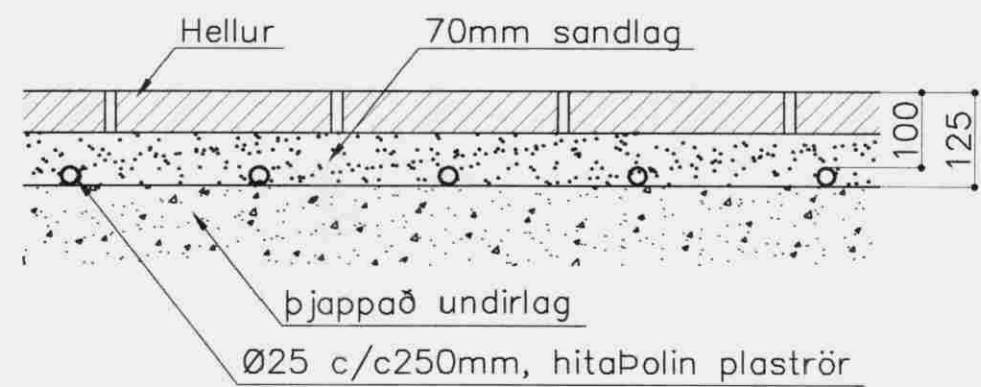

GLAMA KÍM
Aðstoðar Laugavegi 178, 105 Reykjavík

Arni Kjartansson
Arni Kjartansson kt: 040357-3090

Bjarni Björnsson
Bjarni Björnsson kt: 020464-5500

Jónhanna Póðarsón
Jónhanna Póðarsón kt: 121257-8039

Sigríður Kjartansson
Sigríður Kjartansson kt: 121258-2268

Sigurður Halldórsson
Sigurður Halldórsson kt: 100857-2009

SNJÓBRÆÐSLURÖR:

Í bílastæði og göngustígur Ø25 c/c250 hitaþolin plaströr af viðurkenndri gerð.

Hitaður flötur: 100m²
Slaufulengd: 2x200m alls 400m
Afköst bræðslu: 200wött/klst/m²
Heildarafköst: 20.000 wött/klst
Hús gefur allt að 5.500 wött/klst
Framrásarvatn: 3,5 l/min.

Breytingar			BÆJARHOLT 1 BLÁSKÓGAB.
Nr.	Dags.	Nafn	
			Verkfræðistofa Þráinn & Benedikt Laugavegi 178, 105 Rvk. Sími: 553 1770, 568 7775, Fax: 568-7701 Netfang: verkfraedistofa@verkfraedistofa.is
			Snjóbræðsla
			HBS T BD S M 1:50/20 Nr. PS01 Dags. Maí 08 090638-4839 080149-3609

Þráinn