

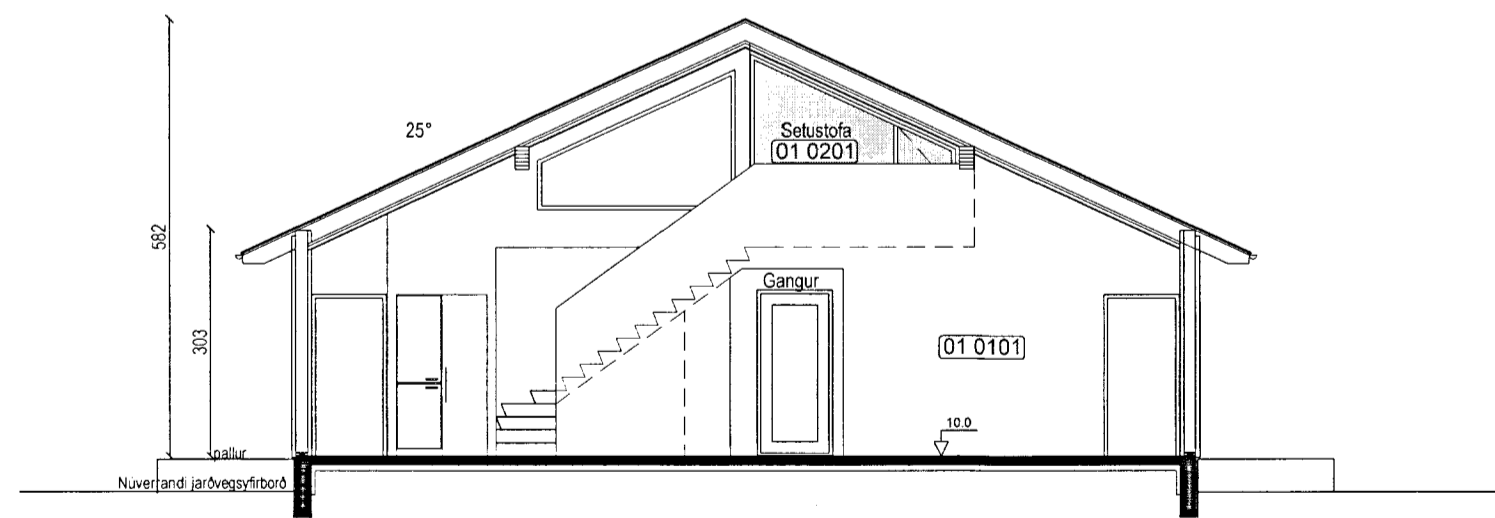
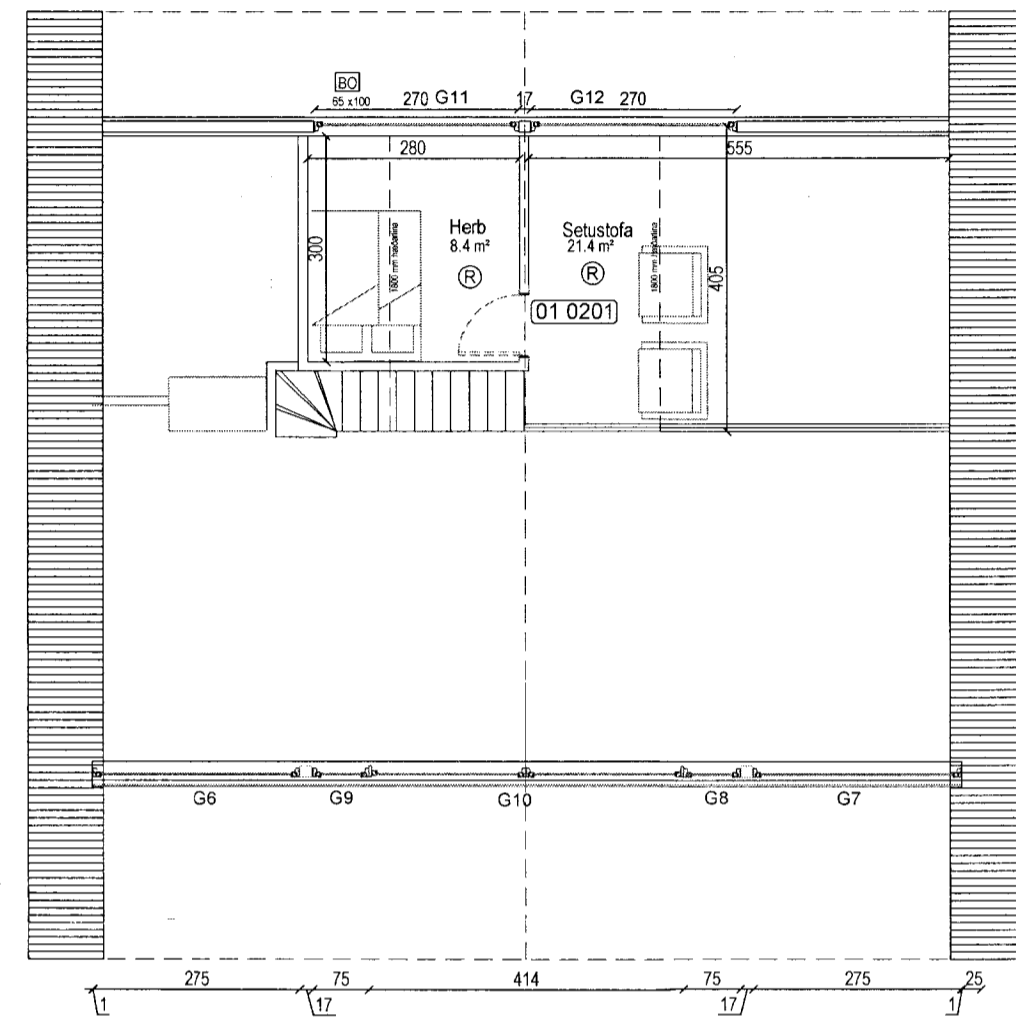
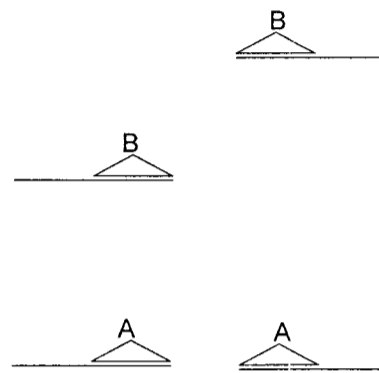



SAMPYKKT  
 19 SEPT. 2012  
*Asbjörn G. Þórunn*  
 Byggingafræðingur úppsýr Áæmissýslu og Flóahær.

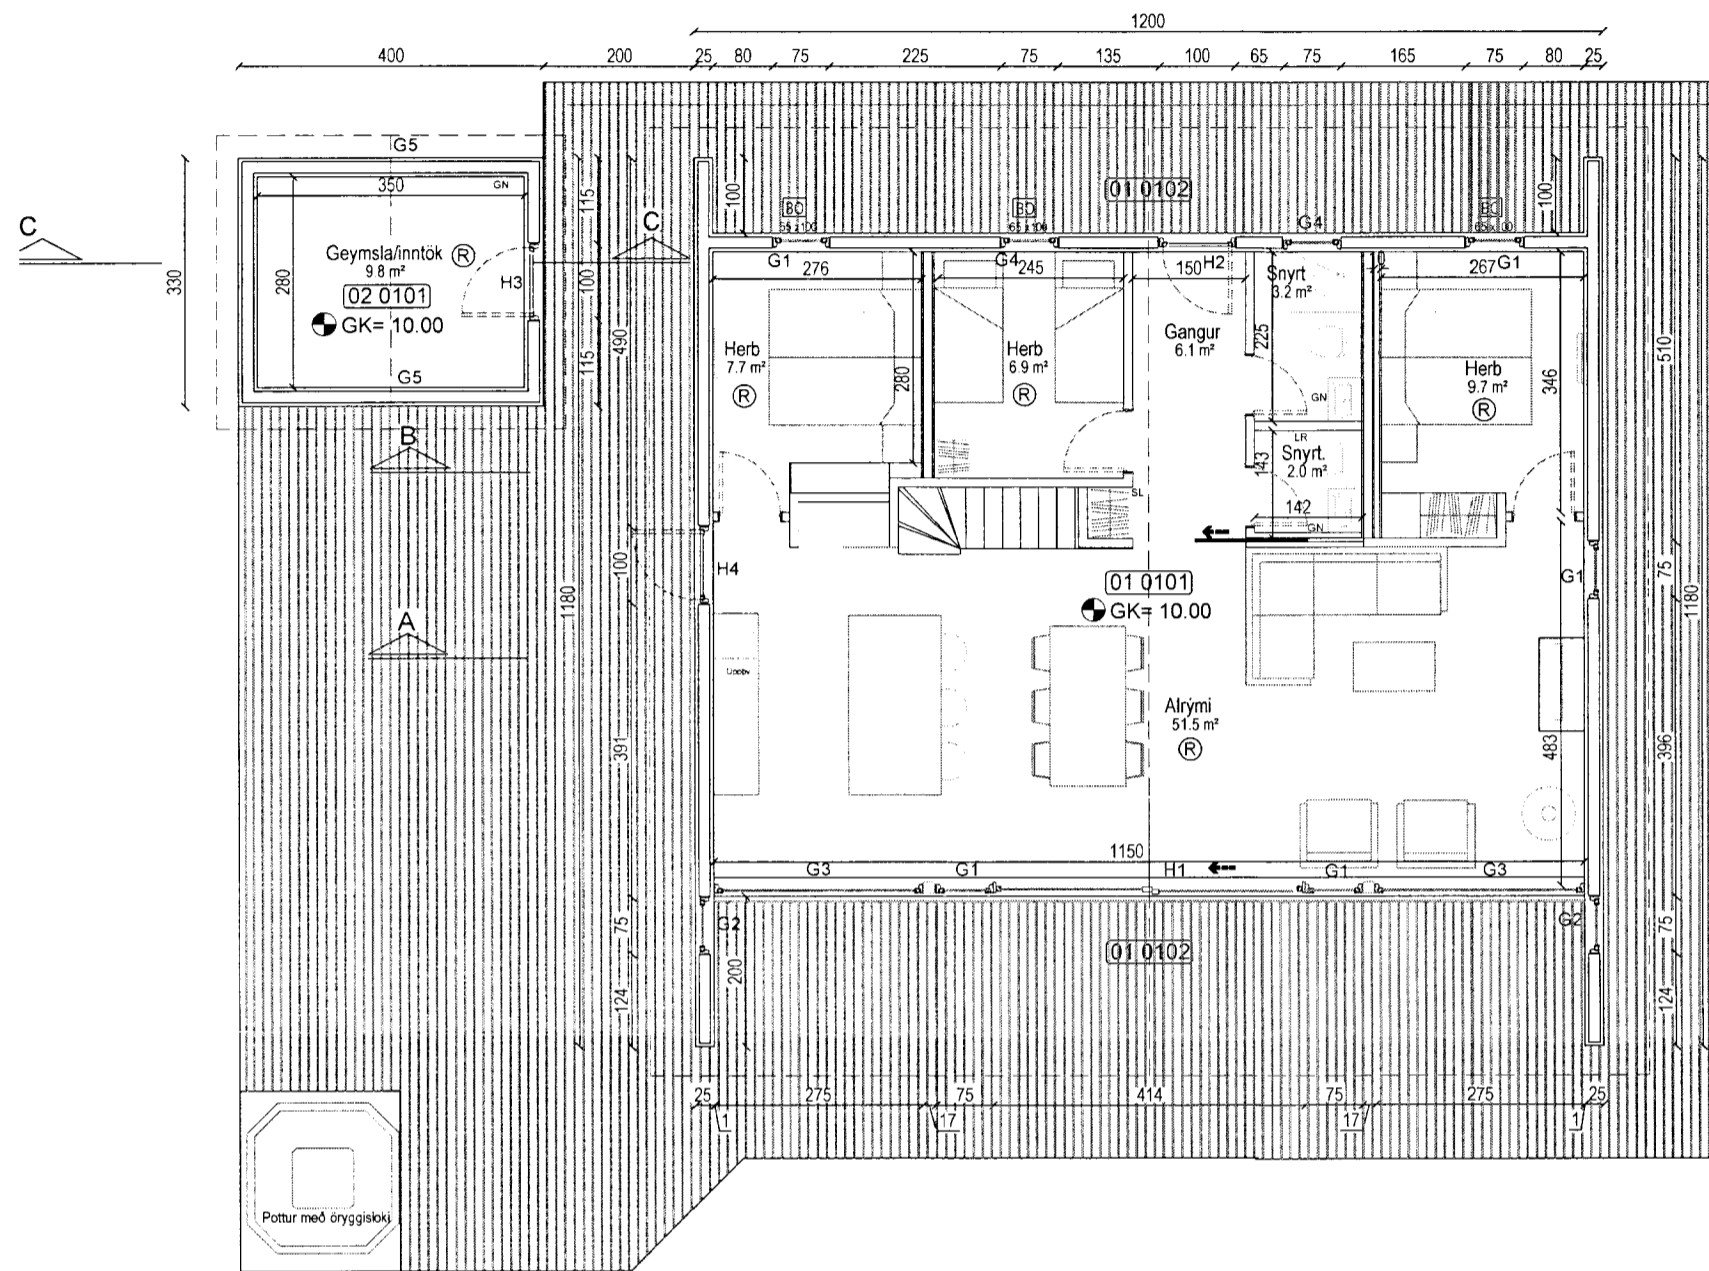

Snið A-A  
Mkv 1:100

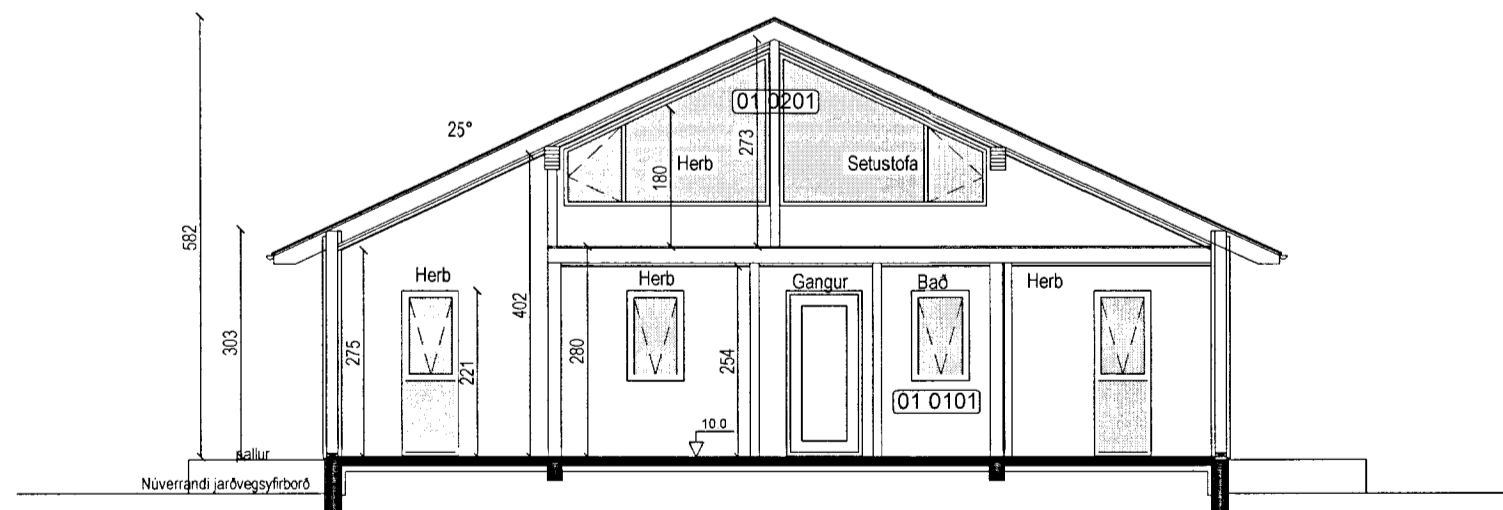

Snið B-B

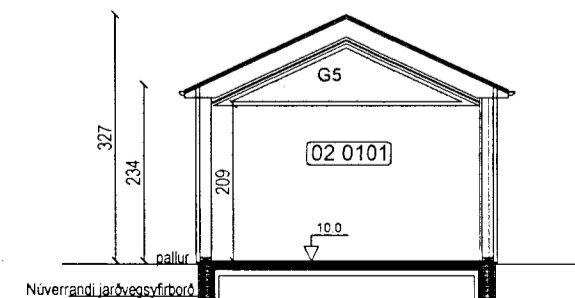

Snið C-C  
Mkv 1:100

SKÝRINGAR

- [S] SLOKKVITÆKI
- [R] REYKSKYNJARI
- BO BJÖRGUNAROP
- [0101] NOTEINGANUMER
- 0.00 KÓTAR Á GRUNNMYND
- ▽ 0.00 KÓTAR Á SNIÐMYNDUM
- ✦ LR LOFTRÆSING
- GN GÖLFNIÐURFALL

Pro-Ark teiknistofa

Sumarhús Brekkuheiði 14

12-026

Grunnmynd/snið

*Eiríkur Vignir Pálsson* BFI  
 Eiríkur Vignir Pálsson BFI Kt: 010975-4179

Kjartan Sigurbjartsson BFI Kt: 190275-5319

Teikn. EVP  
 Dags. Okt 2012  
 Mkv. A2 - 1:100,

01.02- B