
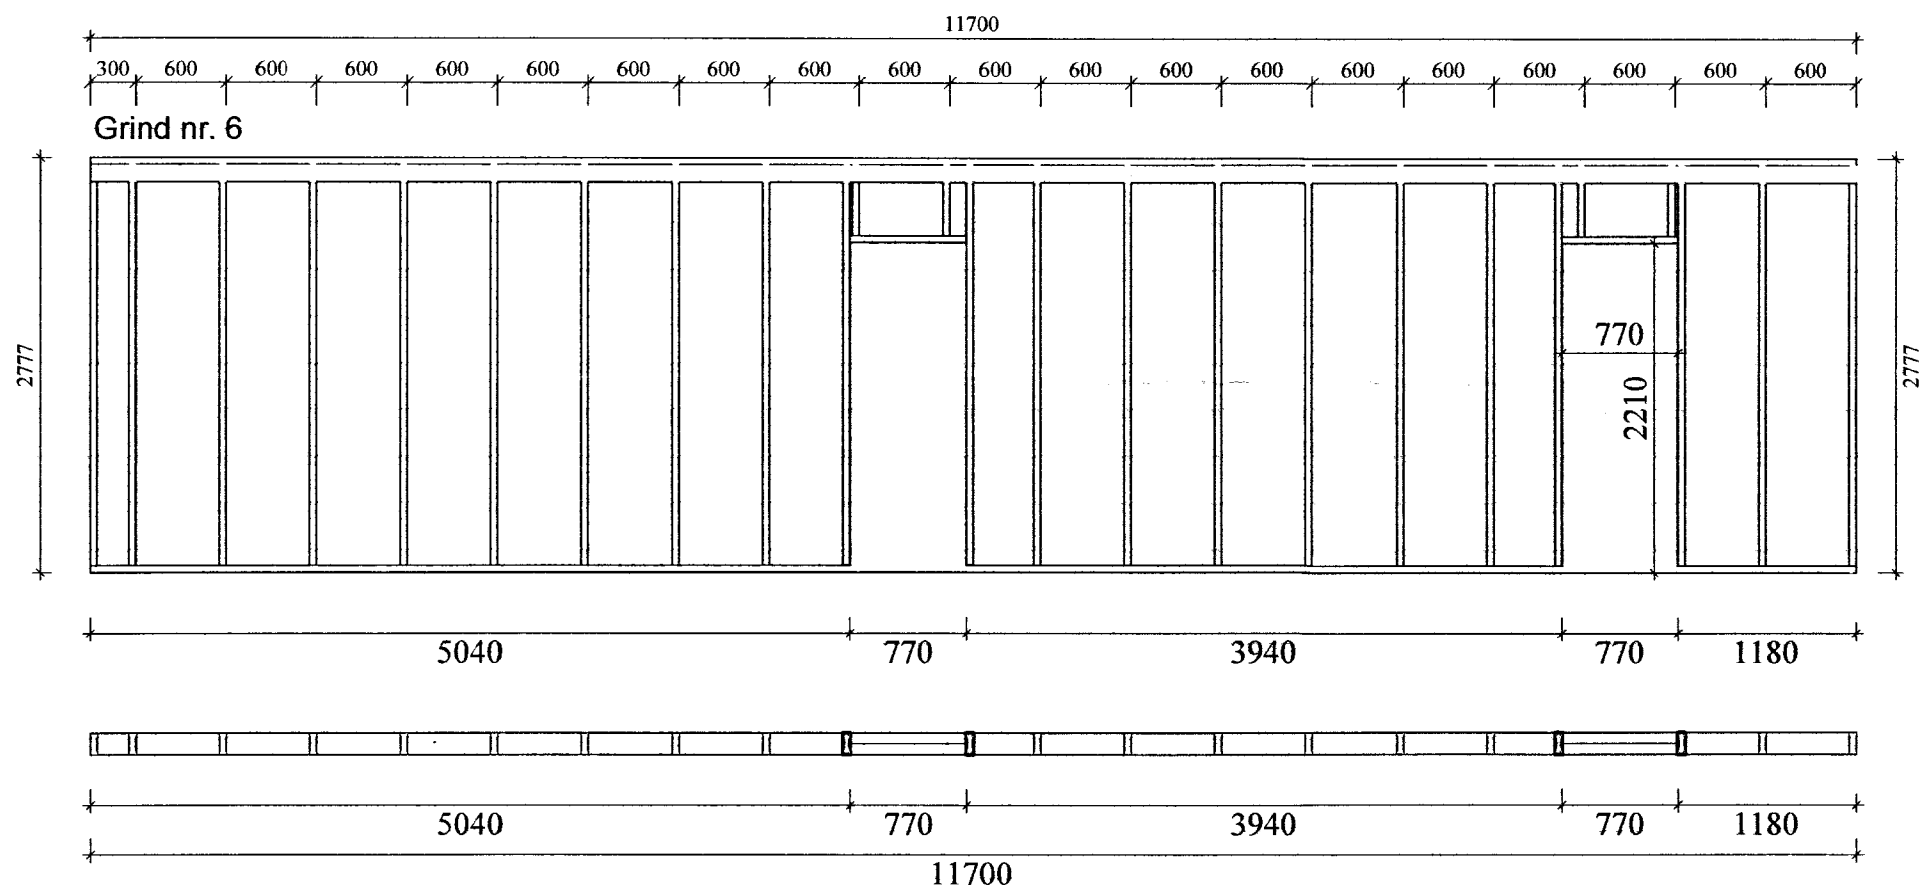


GRINDUR 1:50





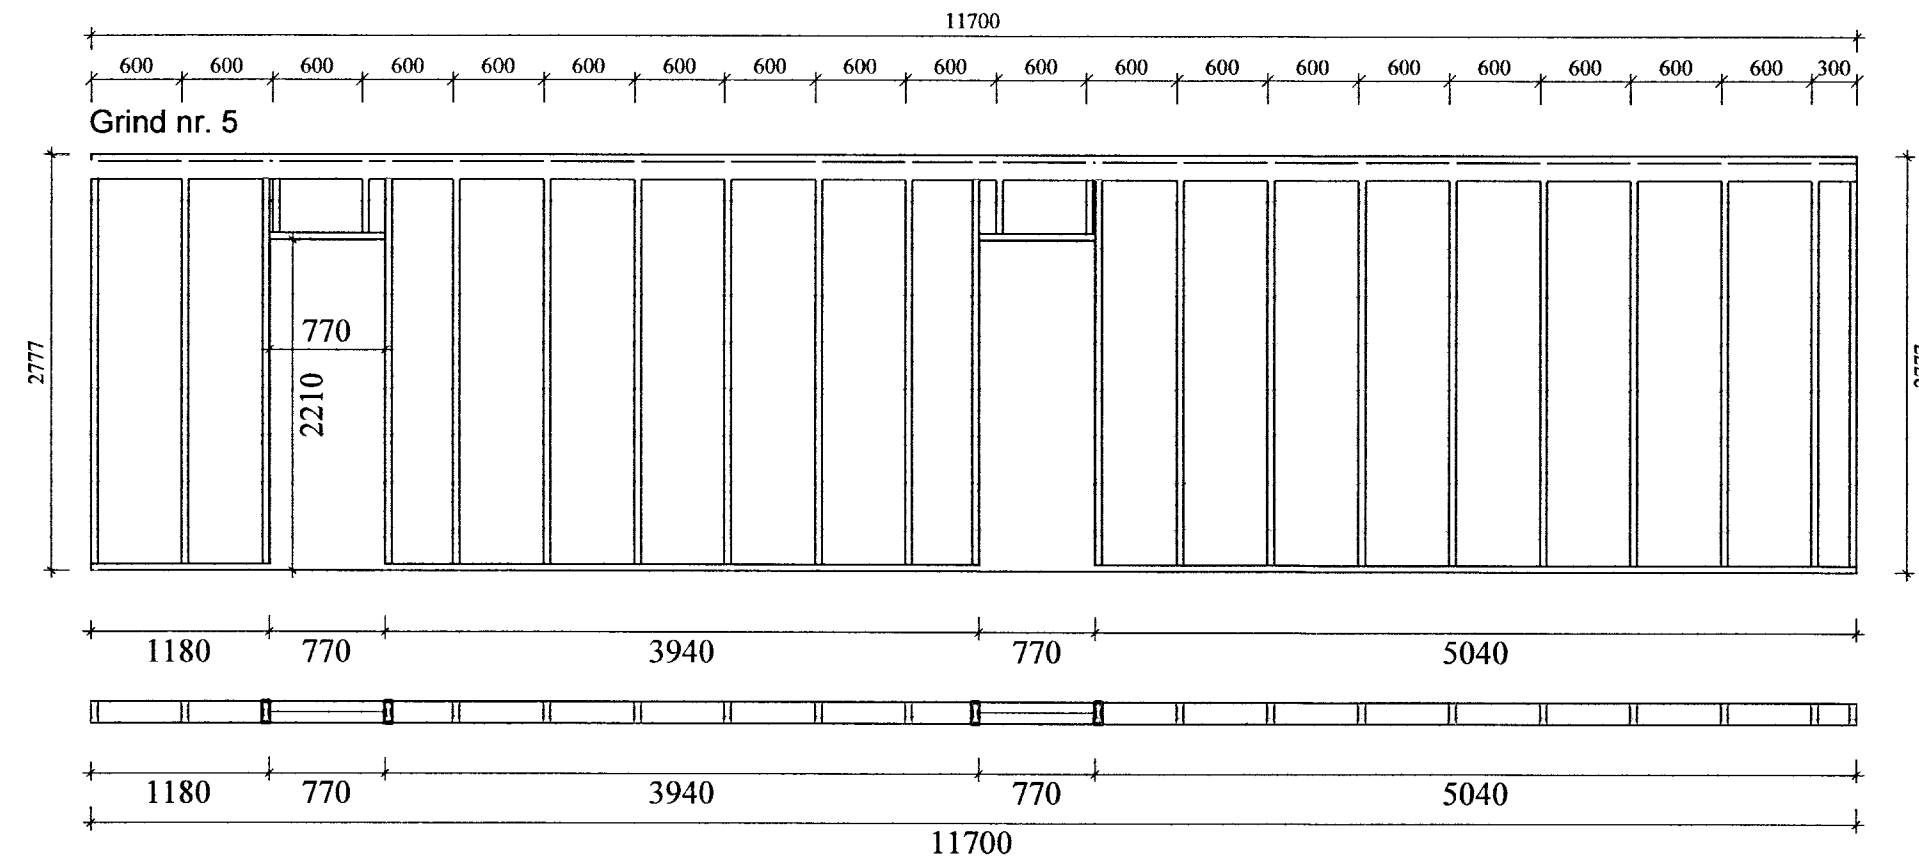


SKÝRINGAR

Grind 45x145 m/m 600 mm er í útveggjum, 50x100mm í innveggjum. Timburstærðir eru í mm. Grindaefni sé í gæðaflokki T10 (K18) eða betra. Allt grindaefni skal þykktarheflla á kanta. Allt ónefnt grindaefni í útveggjum er 45x145 mm eða 48x148 mm.

Þak er loftað með 2x40 mm PEH rörri með neti í hverju þakbili. Útveggjagrindur klæðist að utan með 9 mm krossviði, til vindstífangar og sem vindvörn. Neglist með 28x70mm nöglum m/m 150mm, (2" galv. m/m 150). Undir boltarær sem herðast að tré, komi skifur 40x40x4mm.

MÖTTEKID
26 SEPT. 2012
Byggingafulltrúi: [Signature]
Arnsýsla og Fíðráð

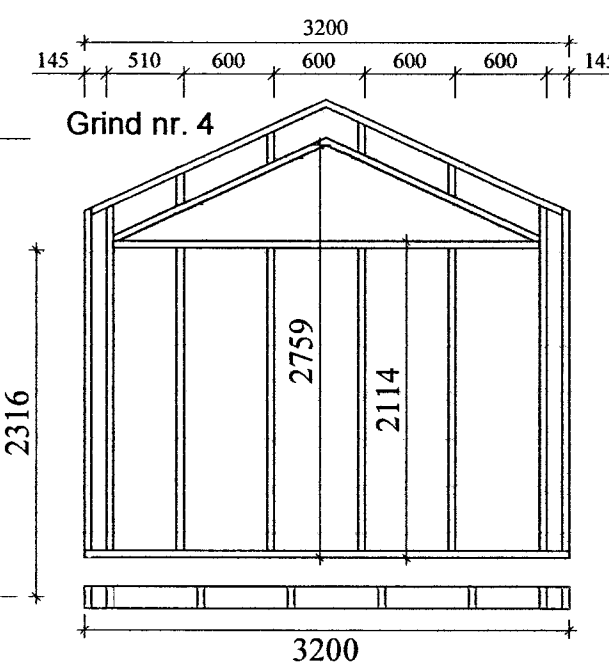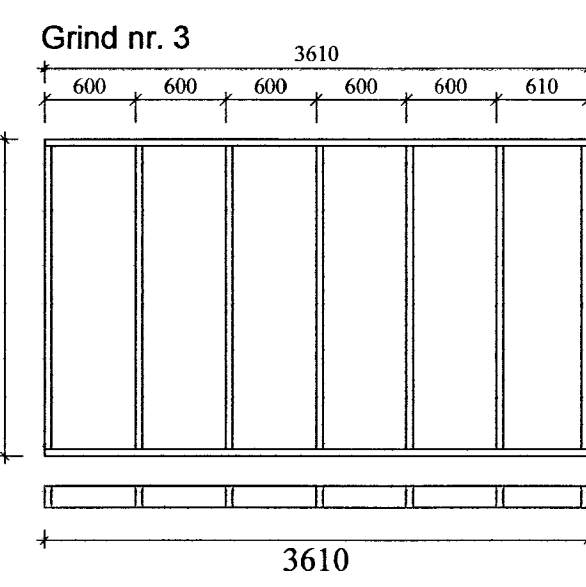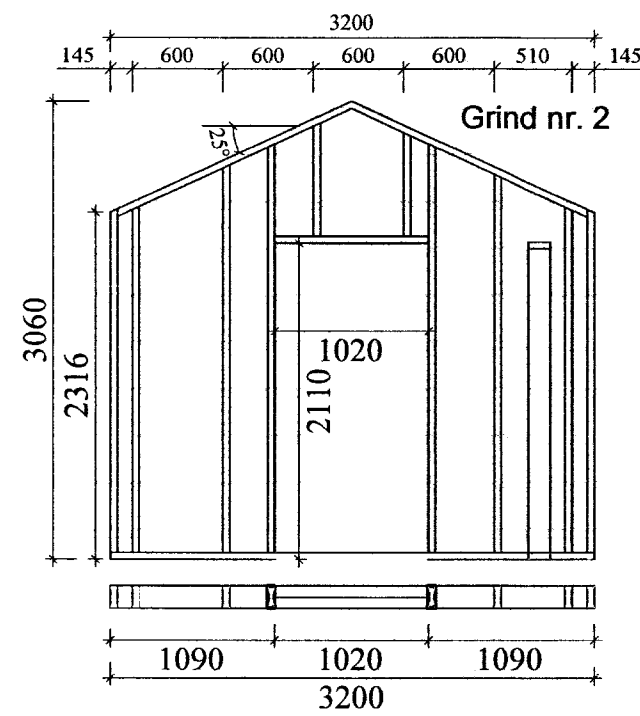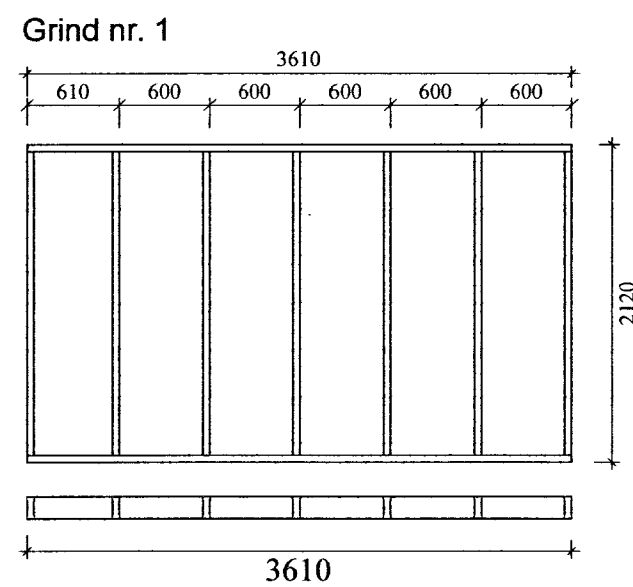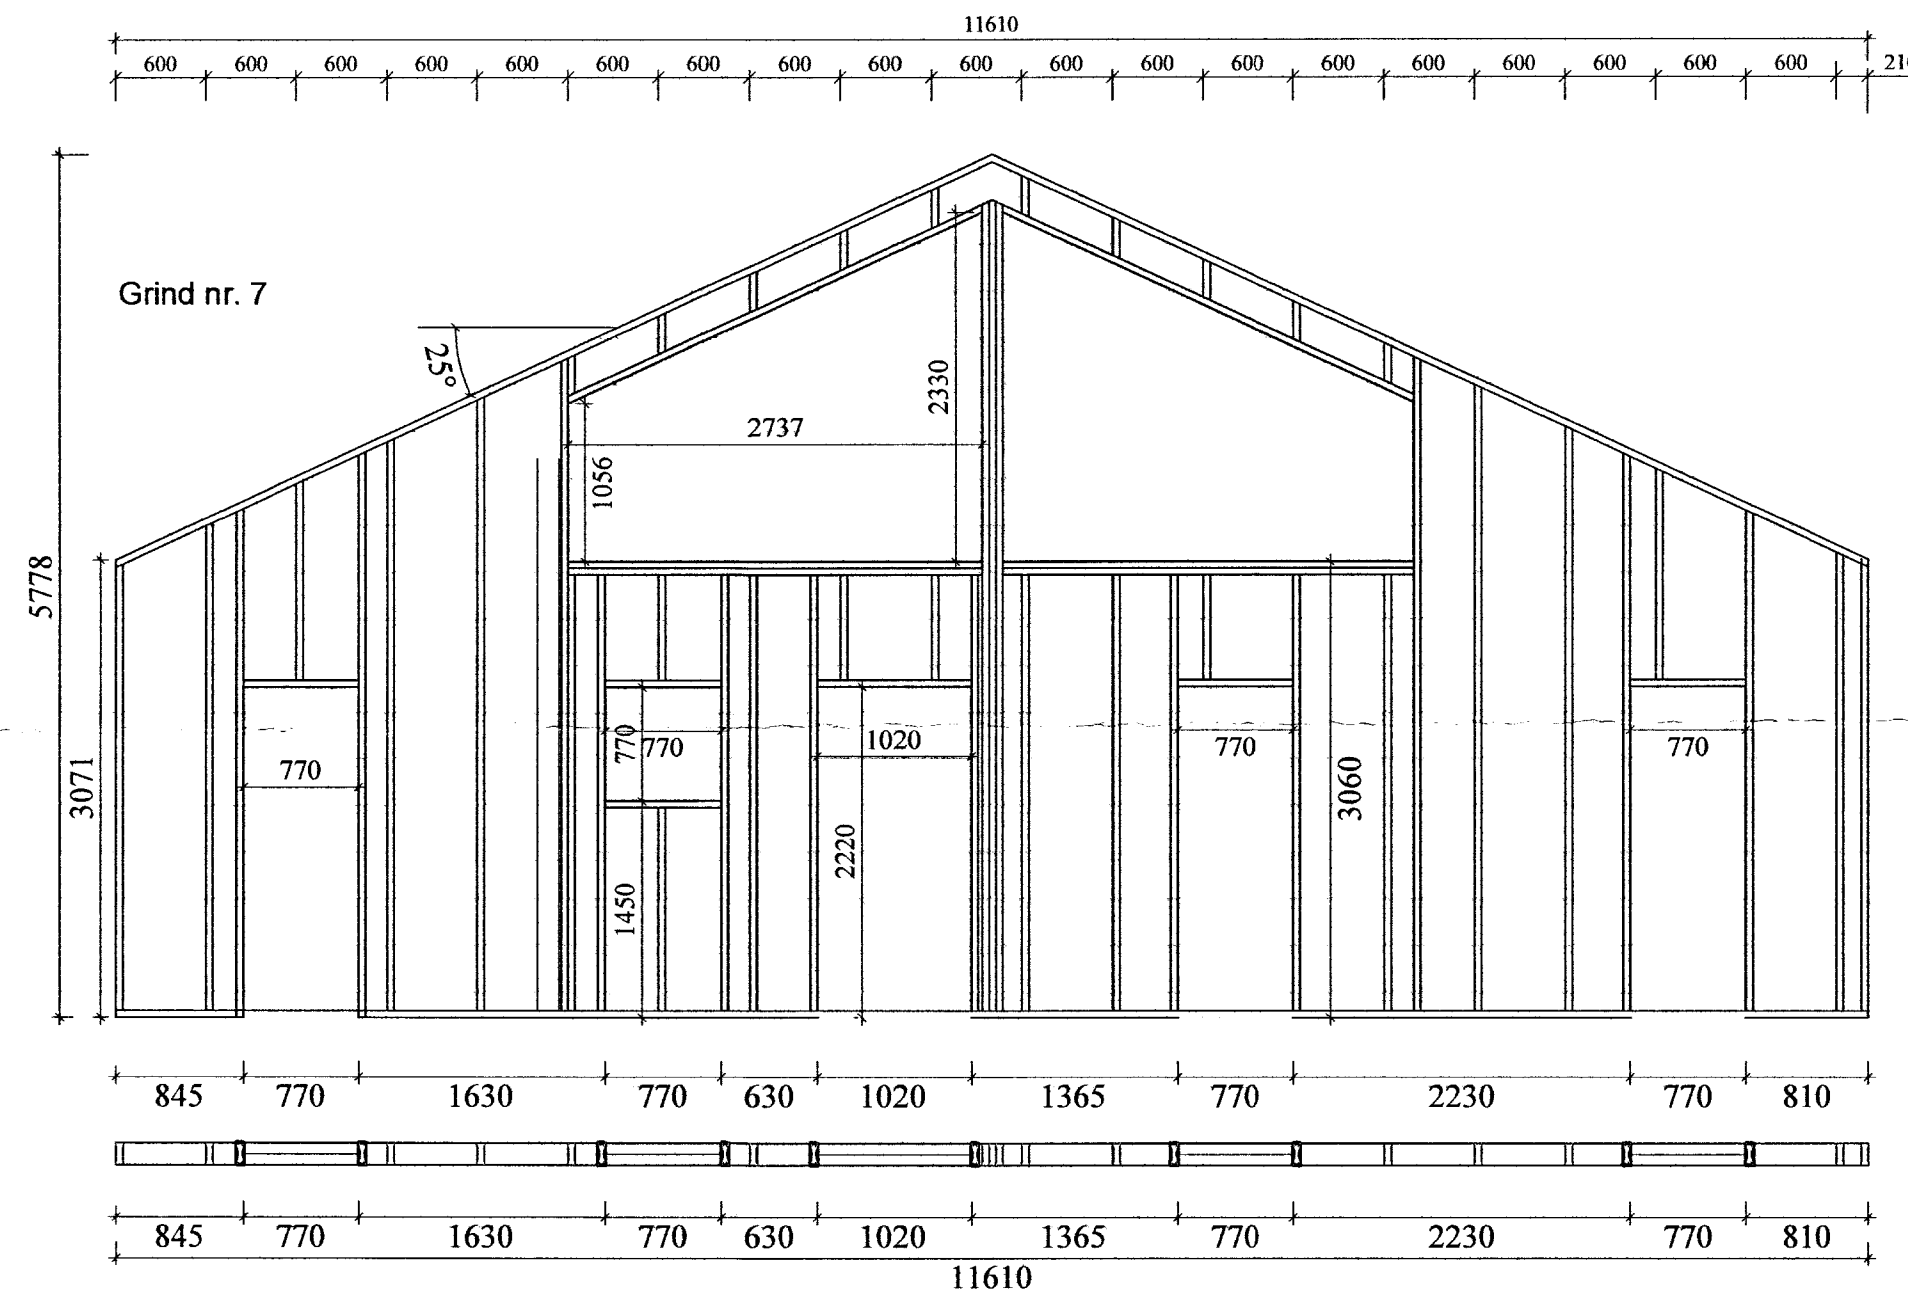

Daga:	Breytingar:	Nr.:	Nafn:
meter teiknistofa ehf Þverholt 3, 270 Mosfellsbær Sími: 5678922, Gsm: 8940059 meter@meter.is, www.meter.is ÁRITUN SAMRÉMINGARHÖNNUNAR:			
BREKKUHEIÐI 14, BLÁSKÓGABYGGÐ			
GRIND 1 – GRIND 7 OG SKÝRINGAR			
TÖLVUSKRÁ 452-801-BREKKUHEIÐI 14	HANNAÐ FÓ	TEKNAÐ FÓ	YFIRFARIÐ FÓ
SAMÞYKKT Fríðrik Ólafsson 2303592459	TEIKNING NR. 448-B05	MKV. 1:50	ÓTGÁFA 01
	DAGS. 30.08.2012	VERK NR. 452	BLAD NR. B-05