



ÚTIKLÆÐNING SKV.ARKITEKT Á GRIND 45x70

INNIKLÆÐNING SKV.ARKITEKT Á LAGNAGRIND 45x70

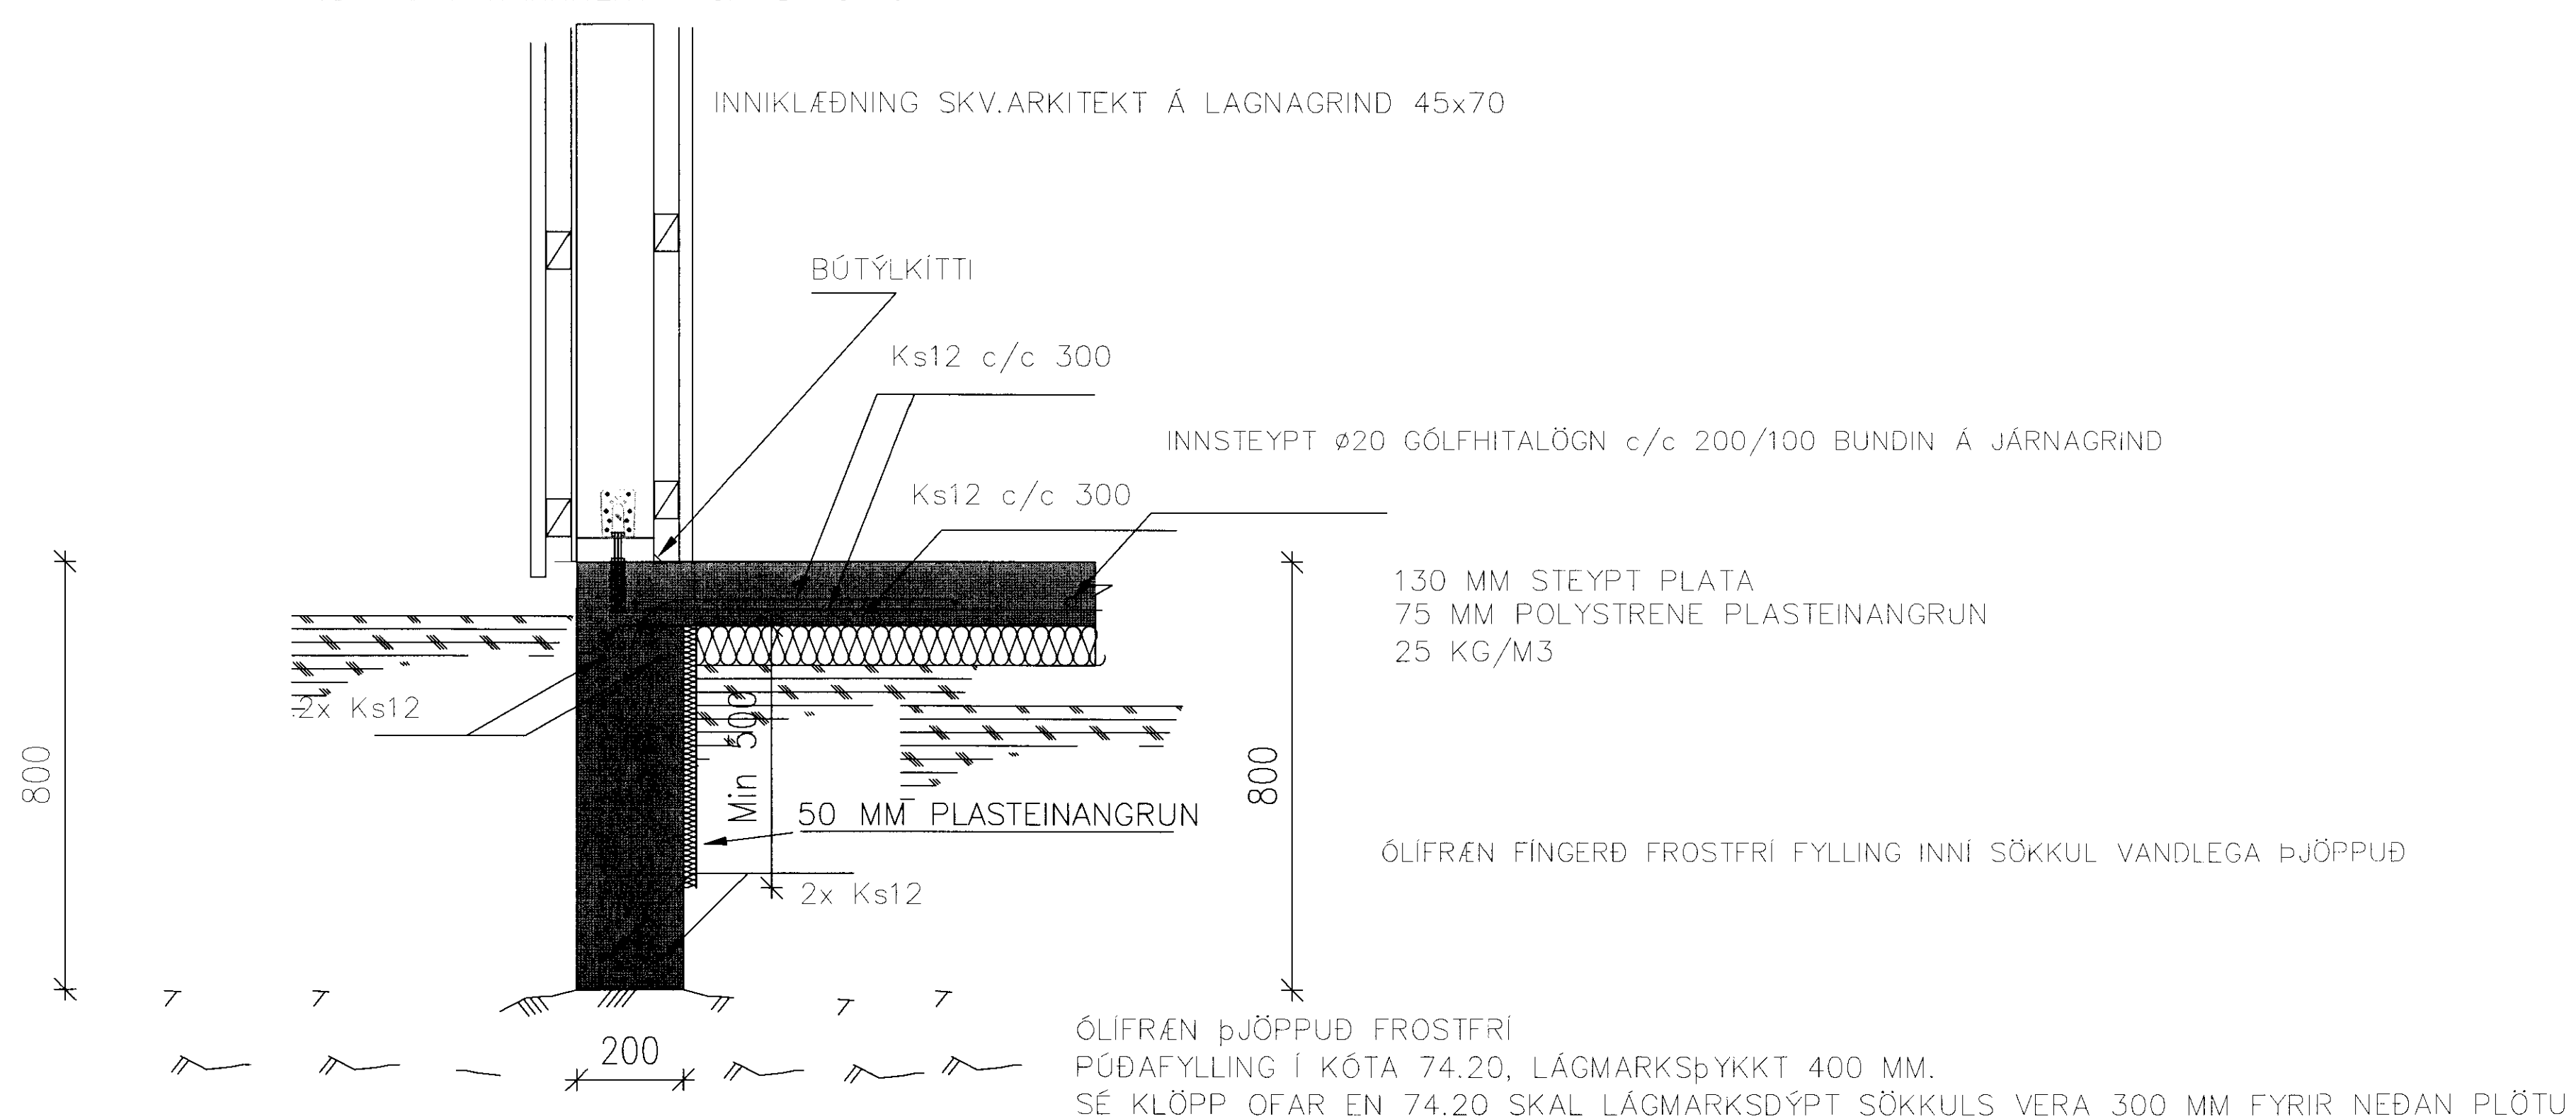

A1
B-01|B-02
SNID
M. 1: 10

SNID A1 M.1:10

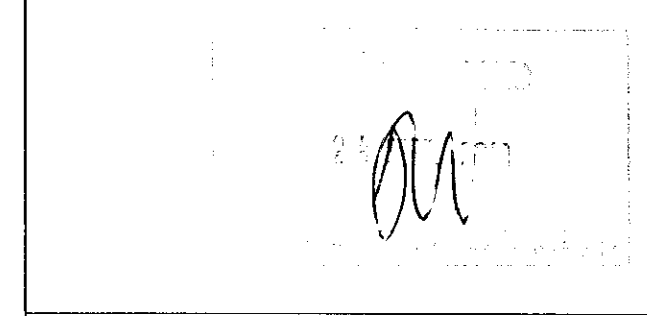

Undirtun aðalhönnuðar:

SKÝRINGAR

ATH. UPPGEFINN HÆÐARKÓTI K +75.00 ER ÁÆTLAD GILDI Á YFIRBORDI FULLGERÐRAR PLÖTU OG MIÐAST AÐRIR HÆÐARKÓTAR Í VERKINU VÍÐ THAD GILDI.
GERT ER RÁÐ FYRIR AÐ SÖKKLAR STANDI Á BÖGGLABERGSFYLLINGU Í K.74.20 FYLLINGIN SÉ MINNST 400 MM THYKK NIÐUR Í KÓTA 73.80 EN JARÐVEGUR AÐ SÖKKLUM SÉ Í K.74.90. FRÁRENSLI LIGGUR UNDIR SÖKKLUM ALLSTAÐAR. FYLLT SÉ UNDIR PLÖTU MED FINGERÐU BÖGGLABERGI EDA HRAUNSSANDI EDA BLÖNDU AF ÞVI SEM ÞJAPPAST VANDLEGA. UNDIR PLÖTU SKAL EINANGRAD MED 75 MM PLASTI 25KG/M3 EN MED 50 MM PLASTI 500 MM NIÐUR MED SÖKKULÖTVEGG. STEYPUÐ SÉU C25 LOFT 5.5%.
EFST OG NEDST Í SÖKKLA KOMI 2xK12 SEM GANGA HEIL FYRIR HORN. VINKLAR ÚR K12 c/c300 BEYGJAST ÚR SÖKKLUM INNI EFRNI BRUN PLÖTU Á MÖTI PLÖTUJÁRNUM SJA TEIKNINGAR.

B		
A		
Nr.	Lýsing á breytingu	Dags.

Antun hönnuða:

HALLSTEINN ehf
Halldór Jónsson verkfræðingur Bæjarind 4 201 Kópavogur
halldorj@veb.is
Fs 89 21630, Vs 544 2163 Hs 554 2365, Fax 564 3324, 554 44239

VERKHEITI
HÚS EYJU GUÐRÚNAR SIGURJÓNS. BERGHOF 3.1. BLÁSKÓGABYGGÐ
Teikning nr. **B-02**

HEITI TEIKNINGAR
UNDIRSTÖÐUR SNID-SÖKKLA

Dagsetning	Teiknað	Hannað	Kvartí	Tölvuheit
SEPT.2009	HJ	HJ	1:10	ms09.06