



Samþykkt
 08 JULI 2008
 Byggingarfulltrúi uppsveita Ármessyslu

ÚTPRENTAD: 5.6.2008 17:20:18
 SÍÐAST VISTAD: 3.6.2008 09:55:47

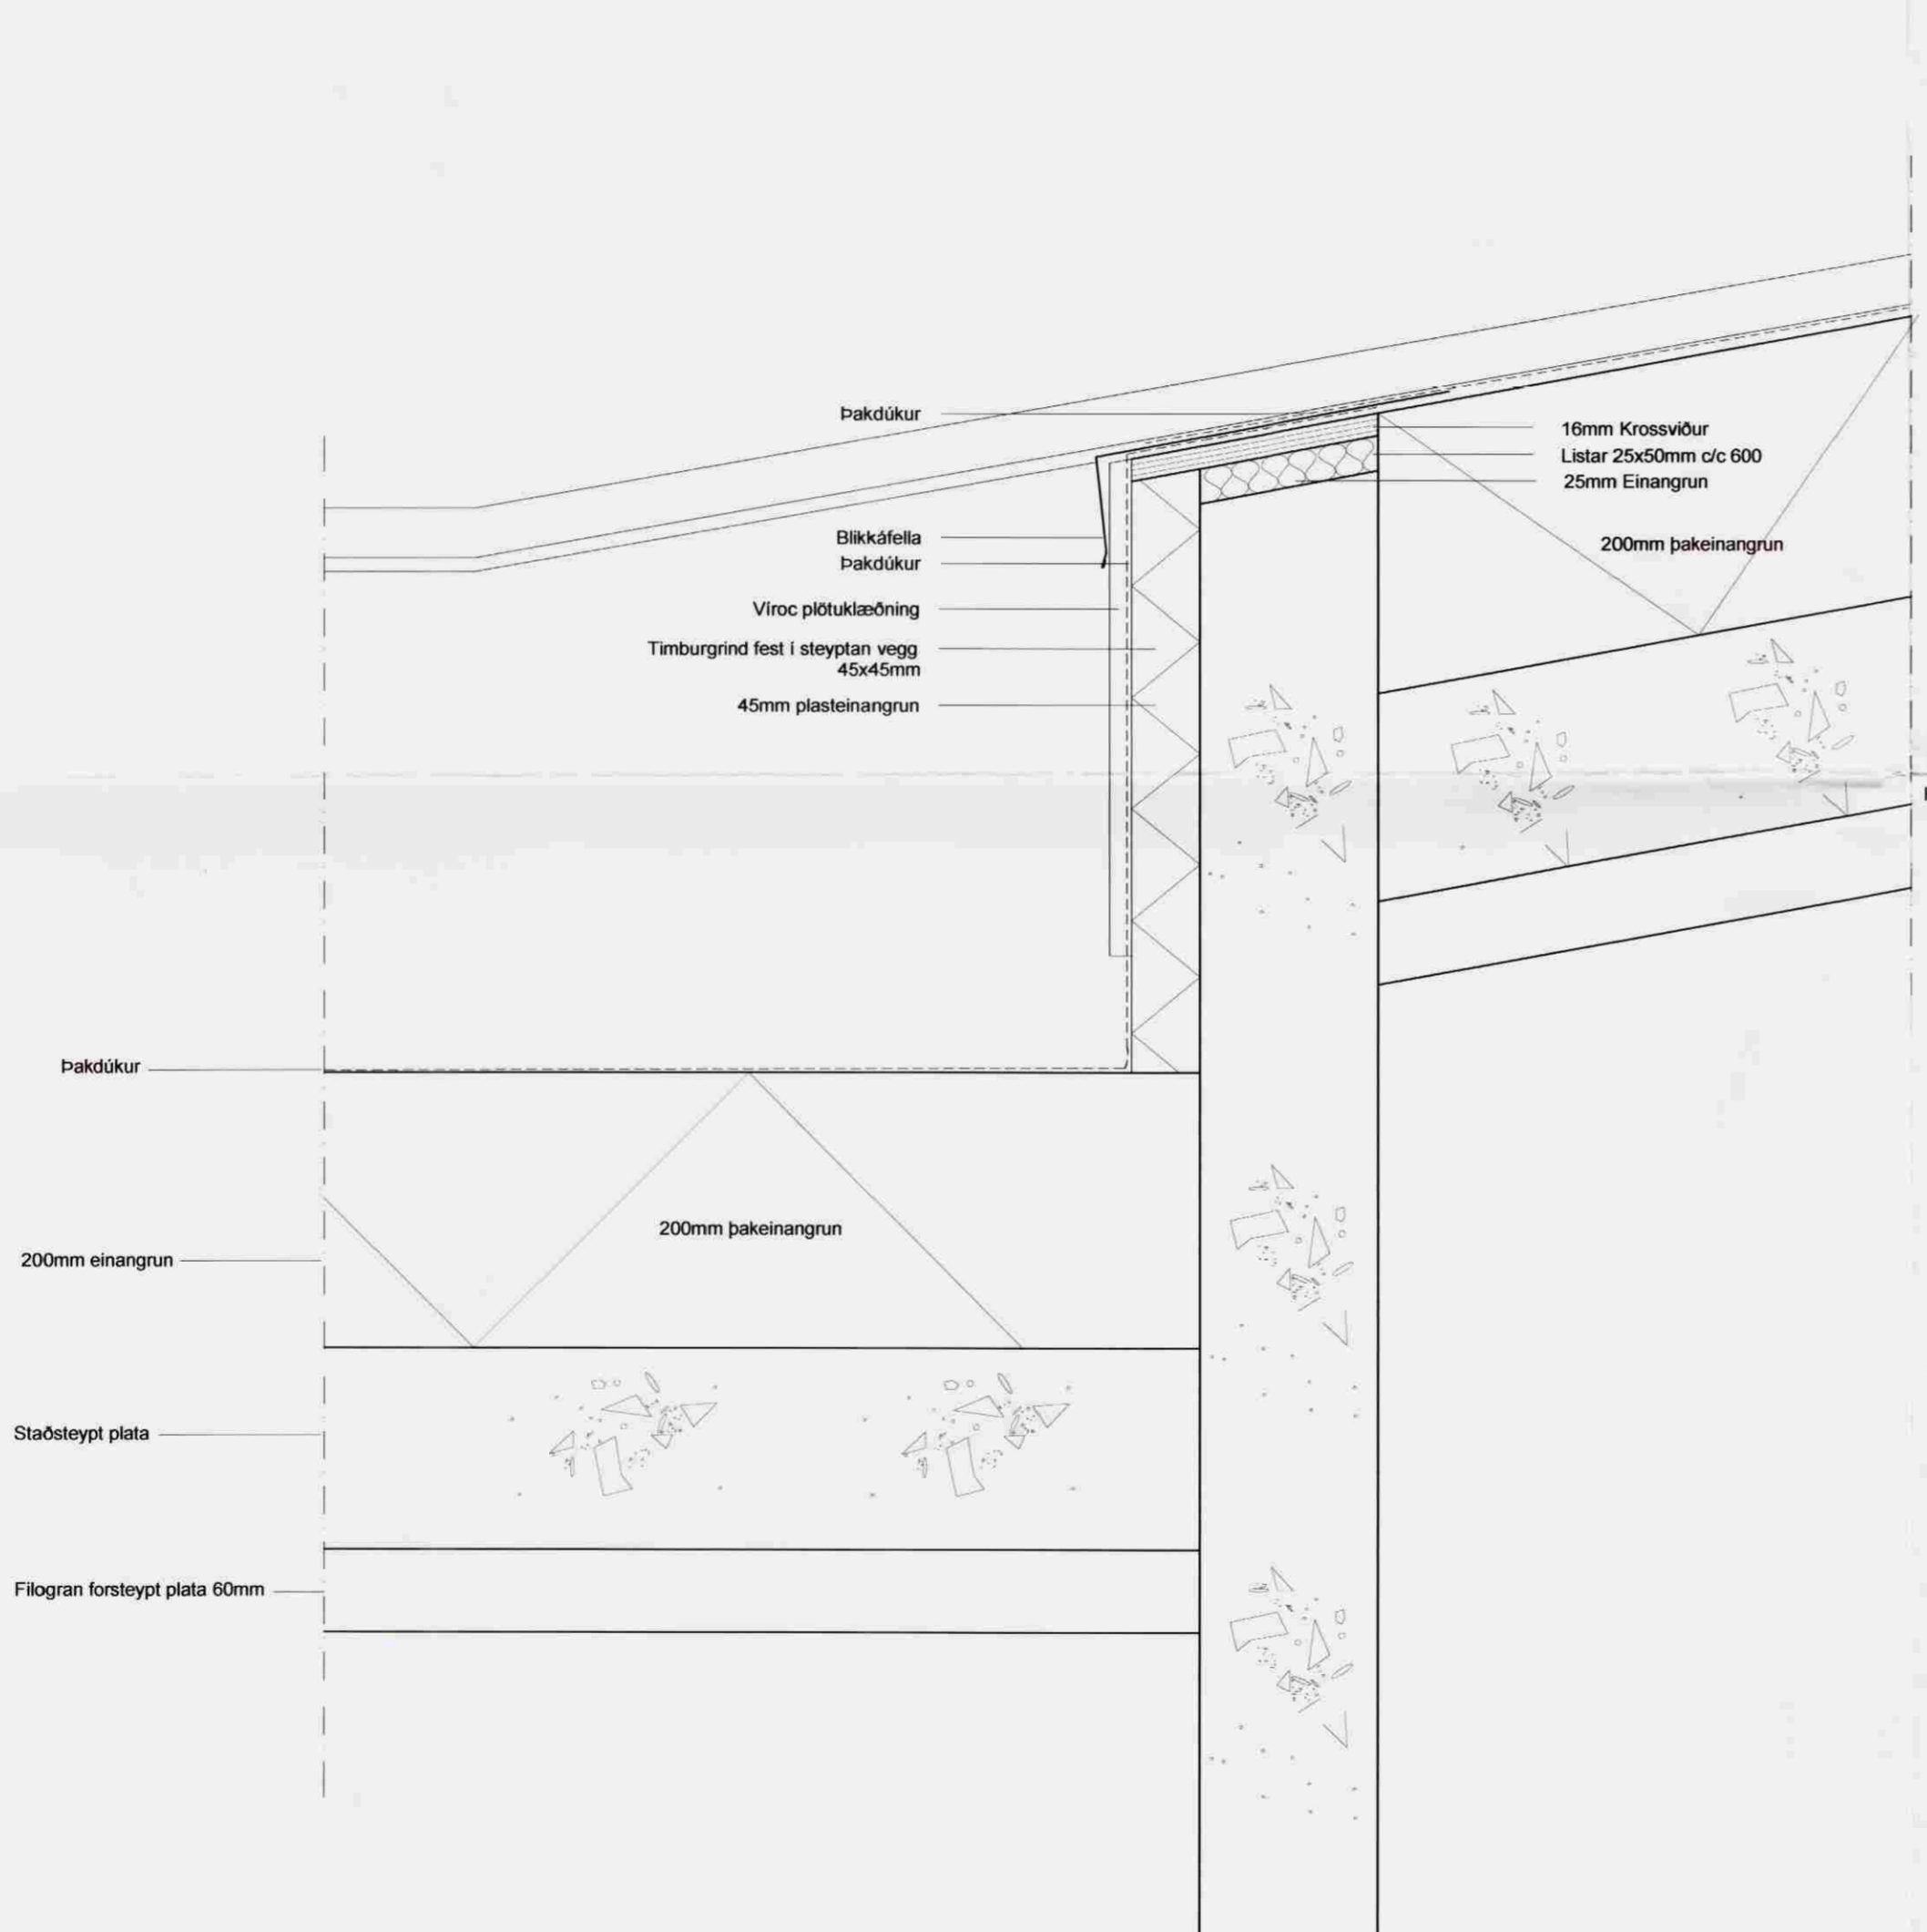

DEILI Í ÞAK VIÐ LOFTAPLÖTU
 Mkv. 1:5

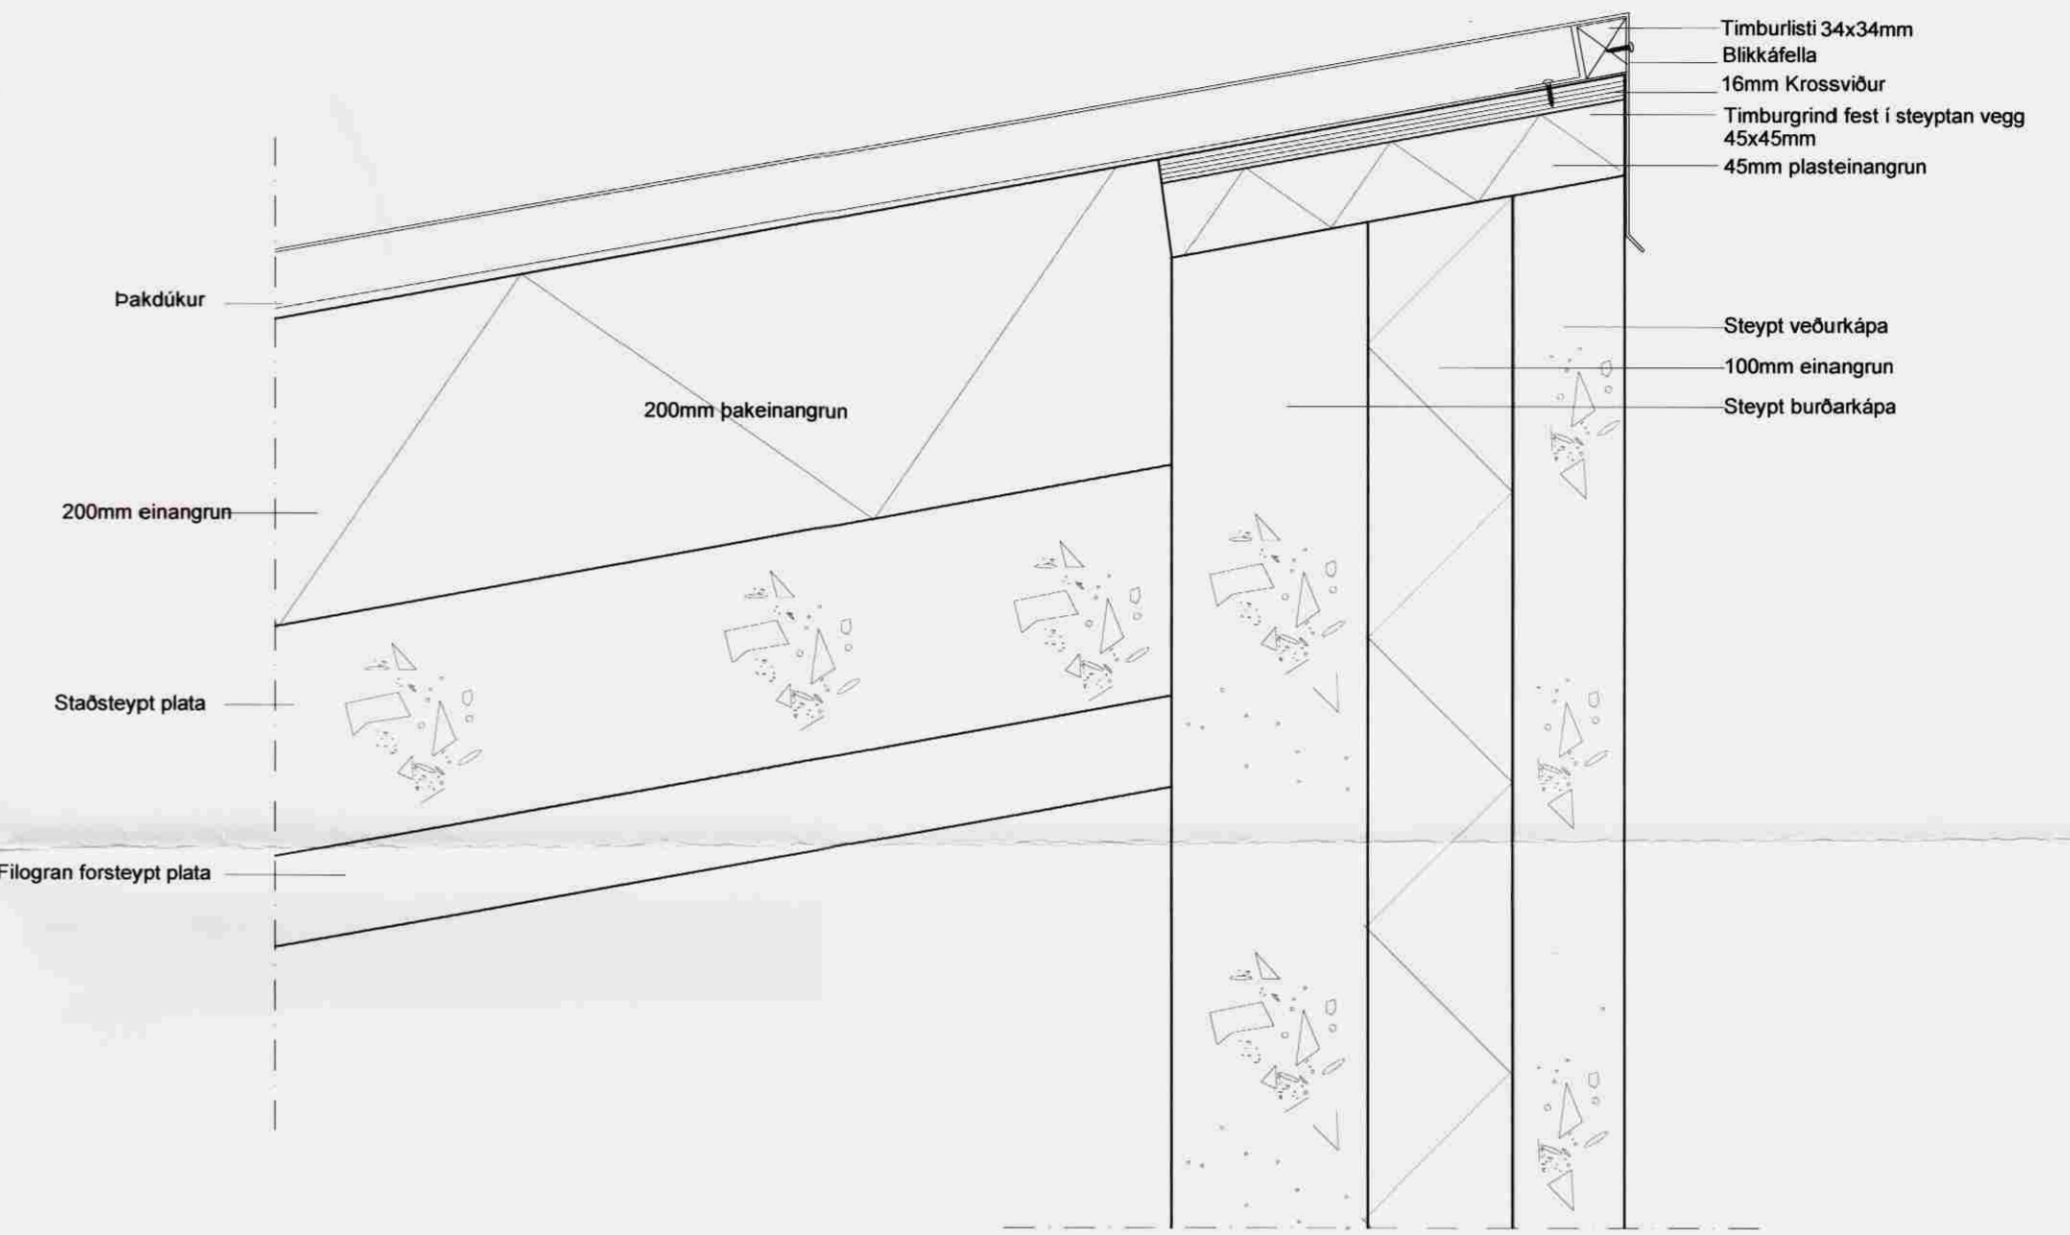

DEILI Í ÚTVEGG VIÐ LOFTAPLÖTU
 Mkv. 1:5

 Pro-Ark teiknistofa

Brattholt
 07-067 Frágangsdeili


 Eiríkur Vignir Pálsson BFI Kt: 010875-4179

Kjartan Sigurbjartsson BFI Kt: 190275-5319

Teikn. EVP
 Dags. Apríl 2008
 Mkv. 1:5

02.02-A