
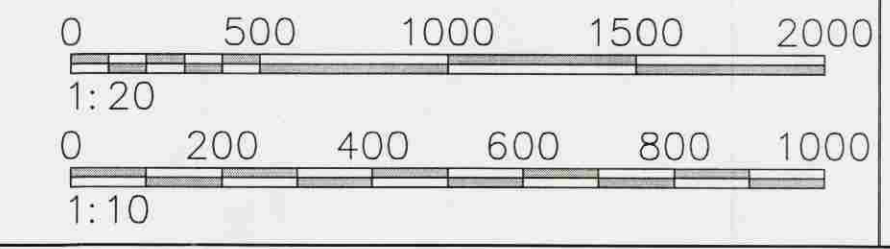
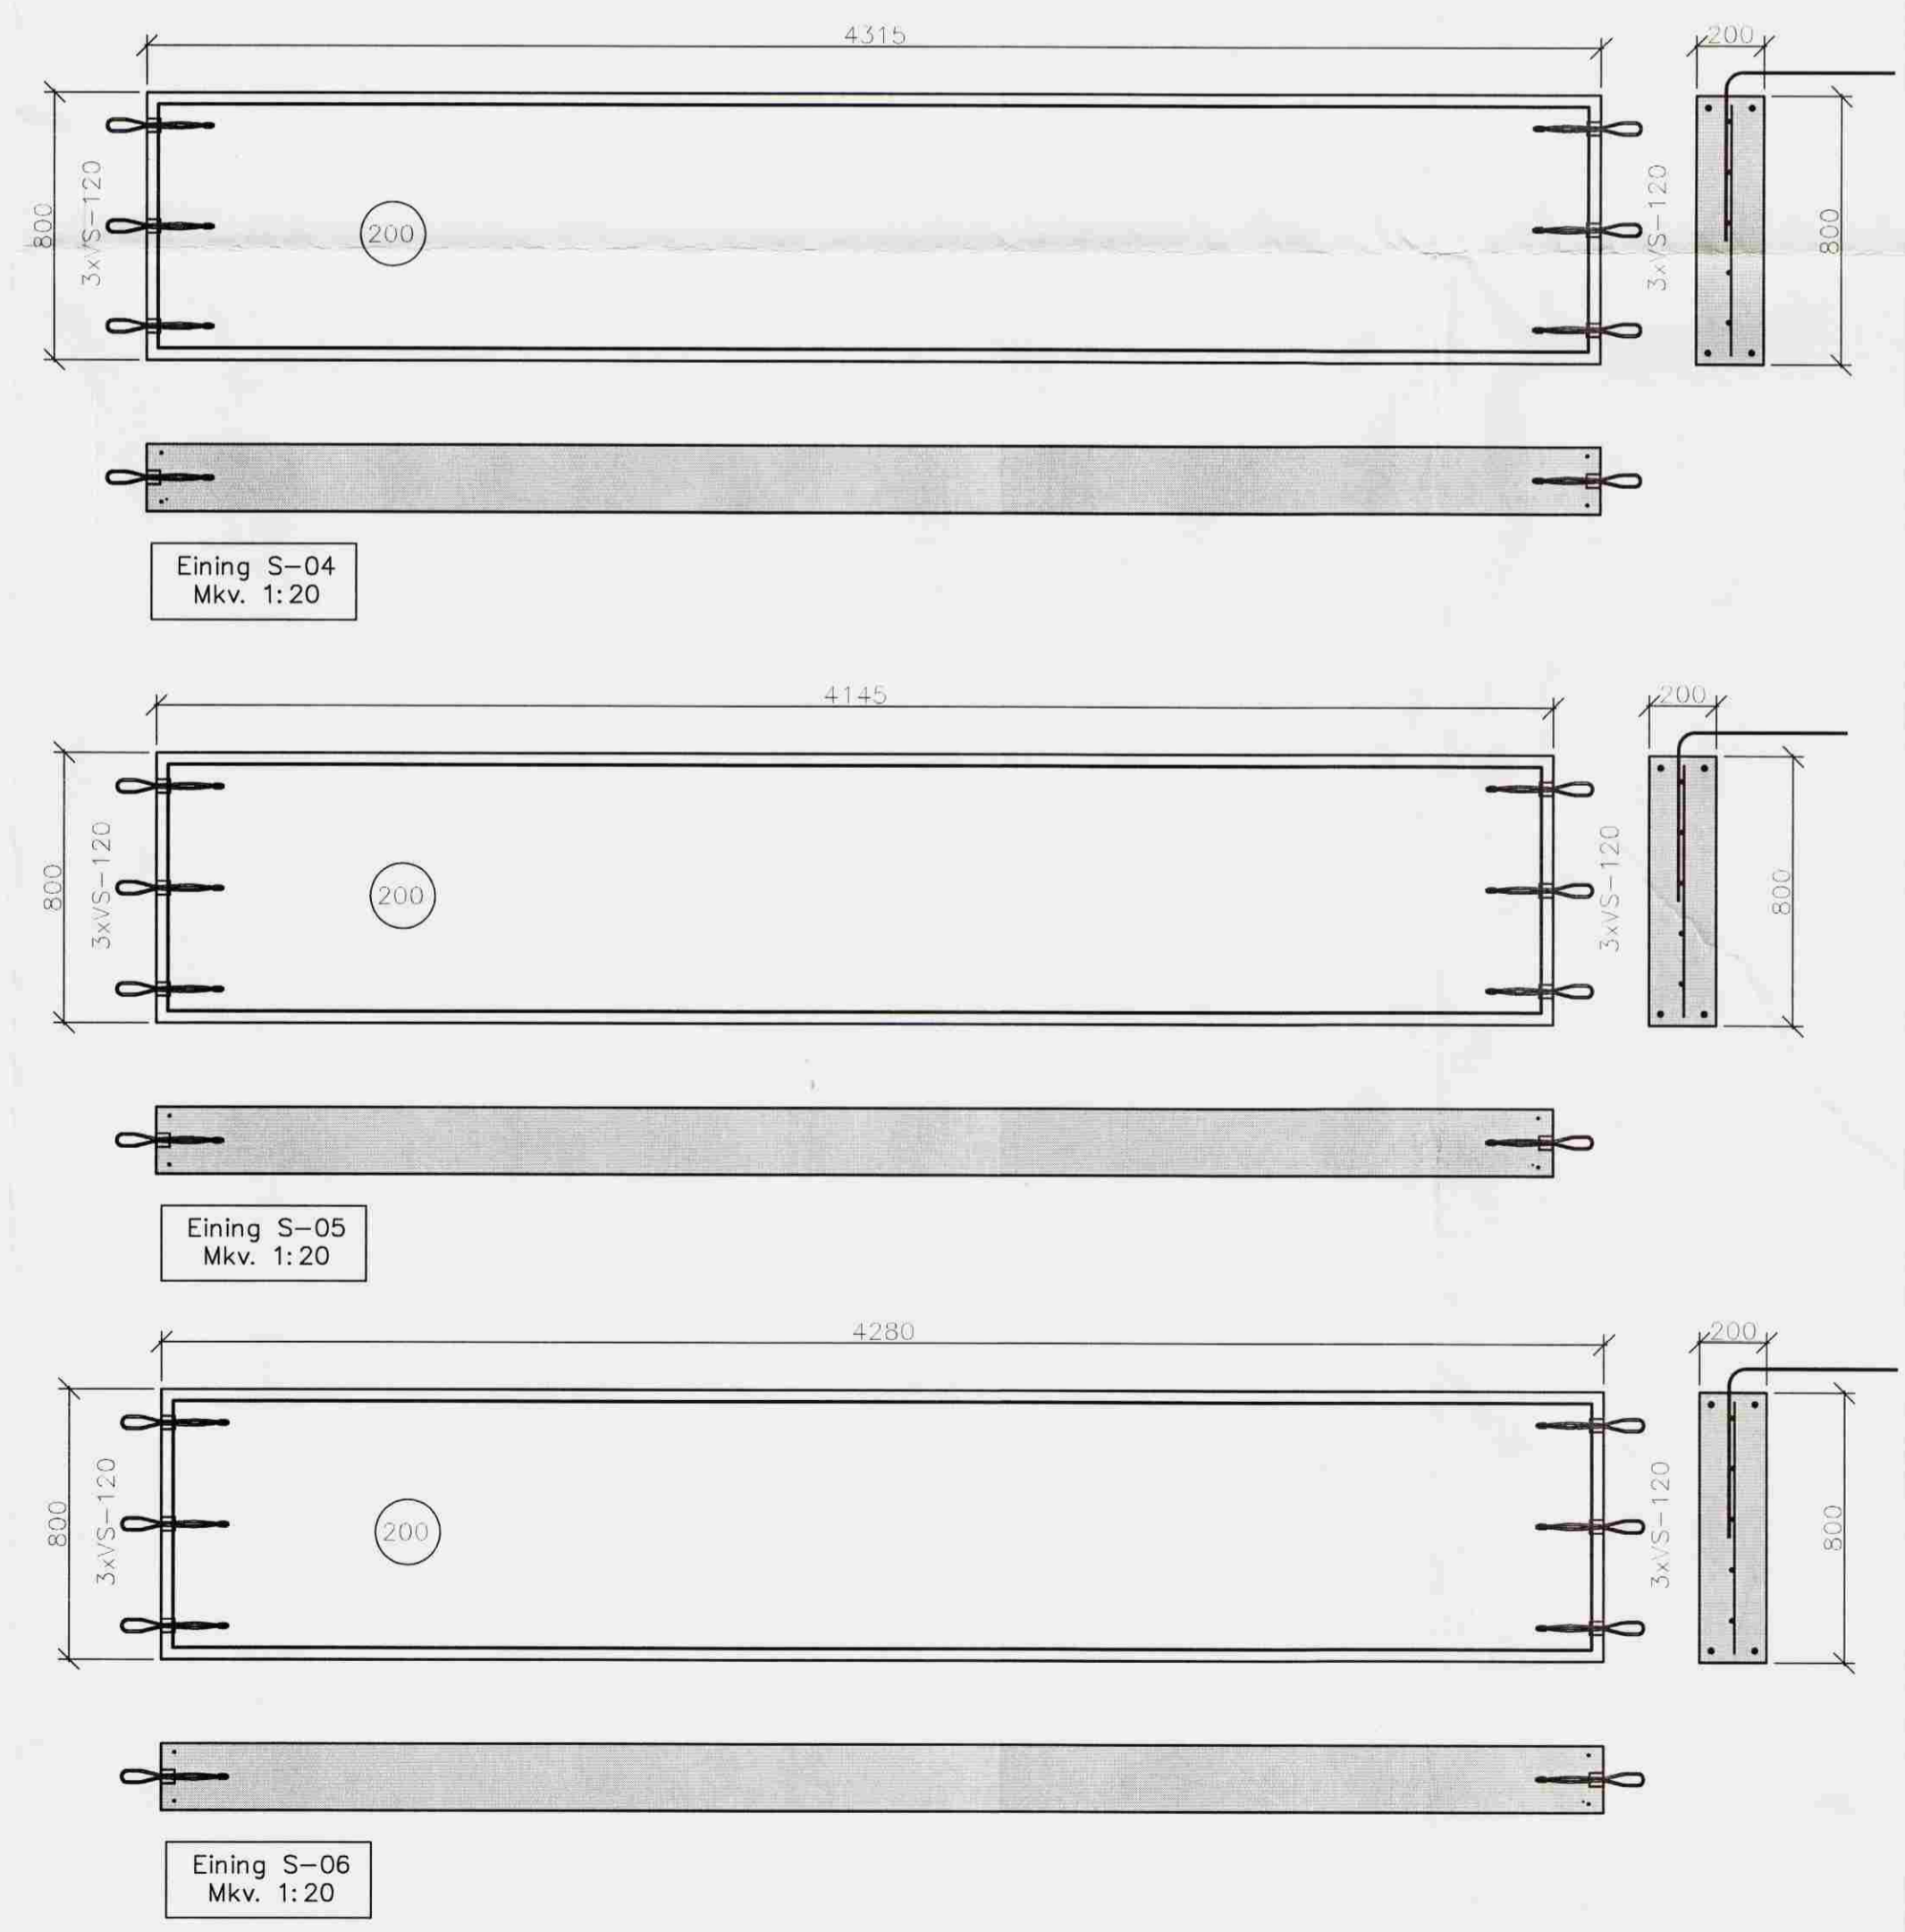
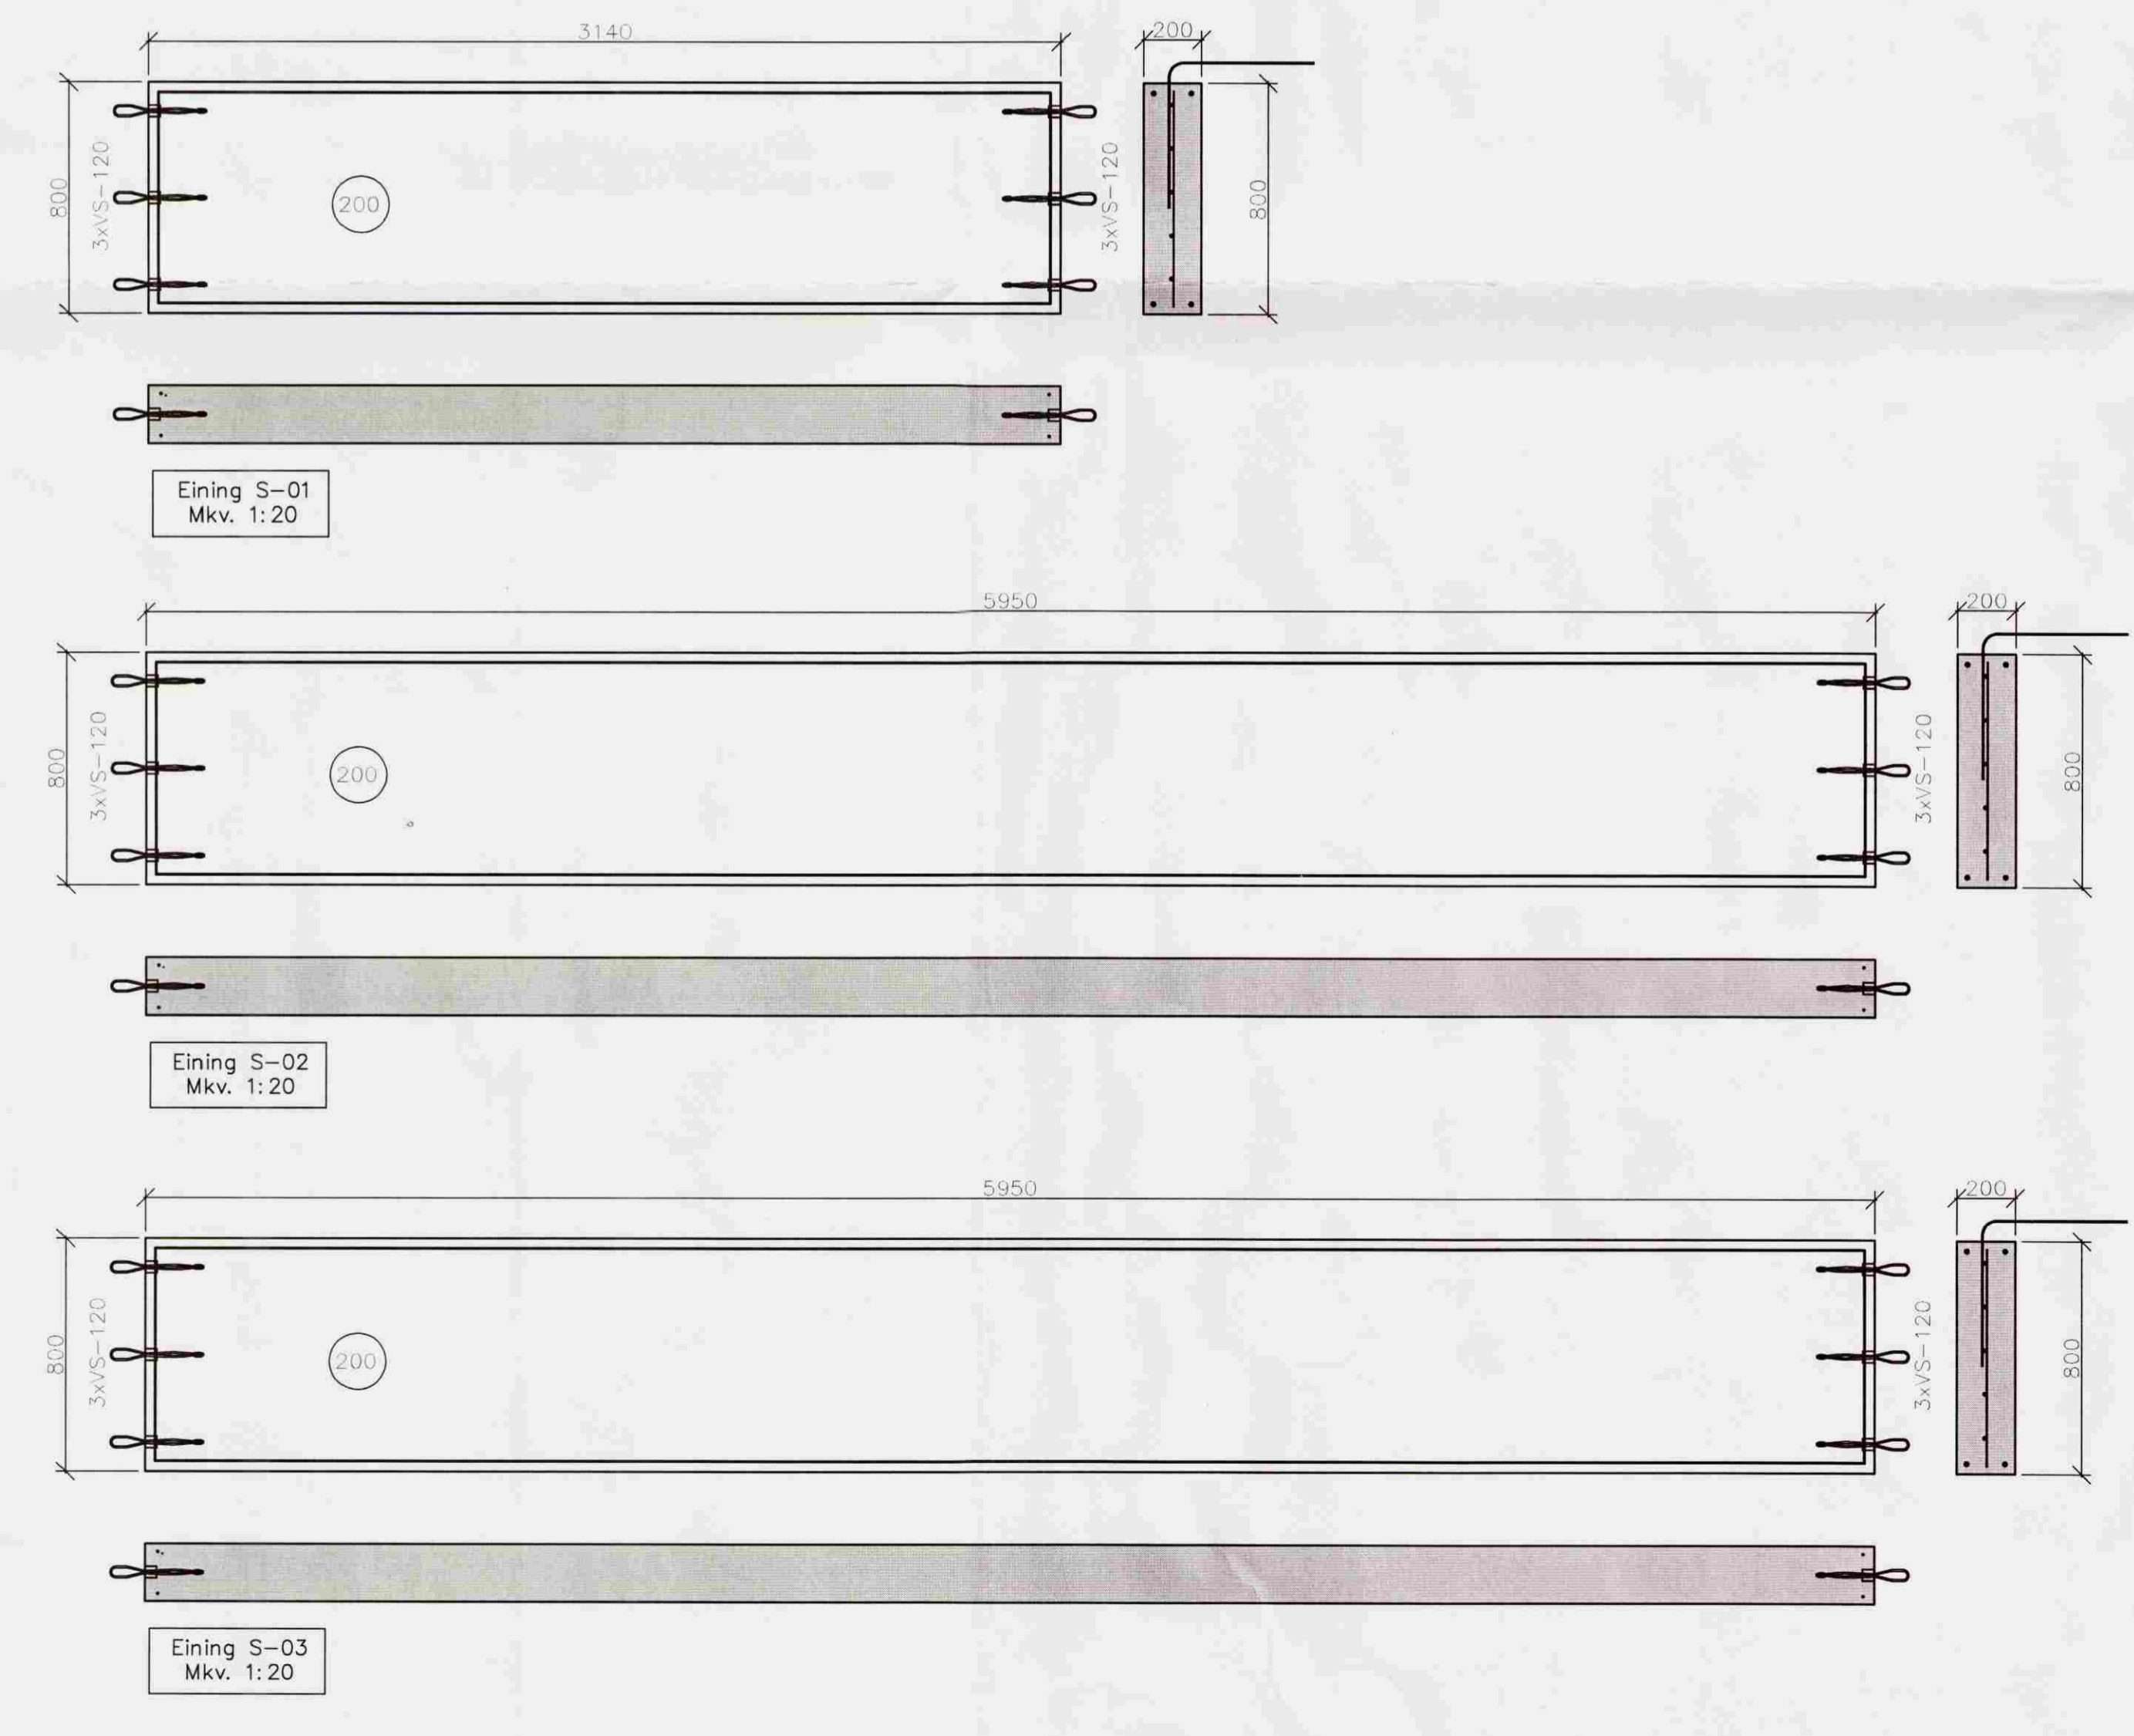


Samþykkt
 01. AUG. 2008
 Byggingarfulltrúi uppveita Árnassýslu

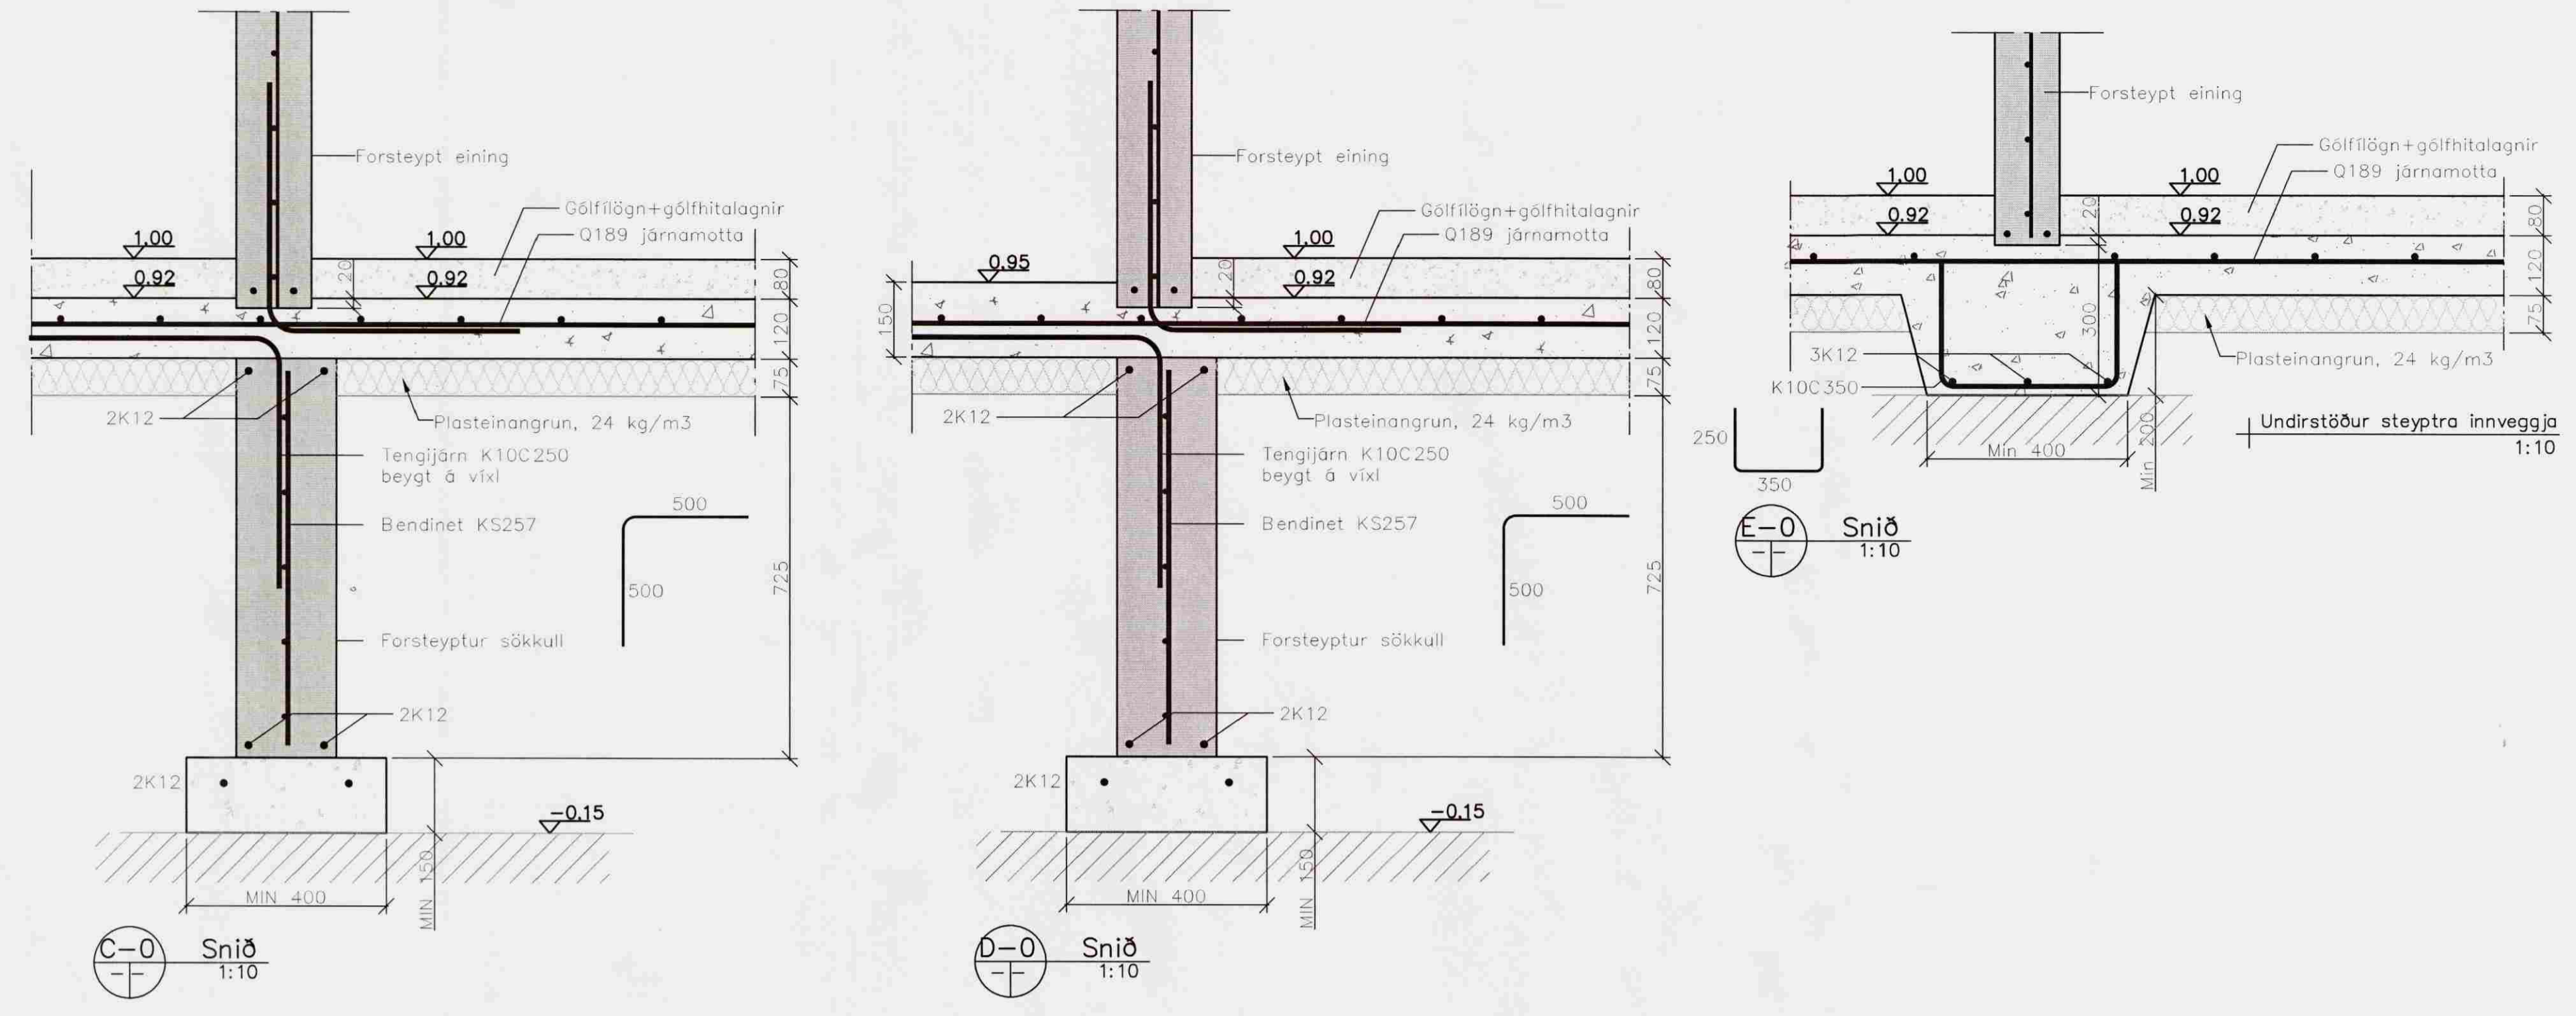

Breyting nr.	Tæki:	Dagur:
-	-	-
 Verkfræðistofan Höfn Pverholt 11, 105 Reykjavík kt: 521203-4040 S: 578-2800 http://www.vsh.is		
<input checked="" type="checkbox"/> Sturlaugur Þorsteinsson	250253-2579	Byggingarverkfæðingur
<input type="checkbox"/> Kristmann Magnússon	060177-3339	Byggingateknifræðingur
<input type="checkbox"/> Benedikt Grétar Ásmundsson	021065-5369	Byggingateknifræðingur
Verkefni:		
Battholt Biskupstungum		
Höfundur:	e-mail:	Telmað:
GPJ		
Dagsetning:	Tekning:	
20.06.08		
Málkvarði:		
Mkv. 1:20	Burðarþol	
1:10	Sérteikningar eininga og snið	
Samþykkt hönnuðar:		Númer teikningar:
<i>SJA</i>		NR. 16-02
Samþykkt samræmingarhönnuðar:		Verknúmer:
<i>Kristinn Val Þorsson</i>		08-011
 EININGAVERKSMIÐJA BORG STEYPUSTÖÐ Bakkabraut 9 Sími 414-7777 200 Kópavogur Fax 414-7779 borg@evborg.is		
HEITI VERKS		
Battholt Biskupstungu		
HEITI TEIKNINGA		
Burðarþol Sérteikningar eininga og snið		
MKV. 1:20	DAGS 17.05.08	VERKNR. 08-102
1:10		
TEIKNAD YFIRFARID TEIKNING NR. ÚTGÁFA		
GPJ	GPJ 16-02	0
SAMÞYKKT		
kt SAMRÆMINGARHÖNNUÐUR		

S:\Teikningar\2008\08-102\Ábend Gagn\Frá Höfn\16-00 : 02.07.2008 . 09.31