

GRUNNMYND 1:50


Skýring: Hitalagnir.

Allt efni í Hitalögnum skal vera vottað af Rannsóknarstofnun Byggingariðnaðarins í samræmi við gildandi byggingarreglugerð og staðla.

Hitalagnir svört stálrör skv. DIN 2440
Lagnir einangrist með viðurkenndri einangrun.
Á ofna komi ofnlokar skv. ofnaskrá.
Á mælagrind komi AVP þrýstijafnari og
AVDA mótvægisloki á bakrás.

Ofnar skulu vera vottaðir af Rannsóknarstofnun Byggingariðnaðarins í samræmi við ÍST EN-442

Hitalagnir skal fylla af köldu vatni og þær þrýstiprófaðar með minnst 6bar stöðuþrýsting. þrýstingur má ekki falla meðan á úttekt stendur.

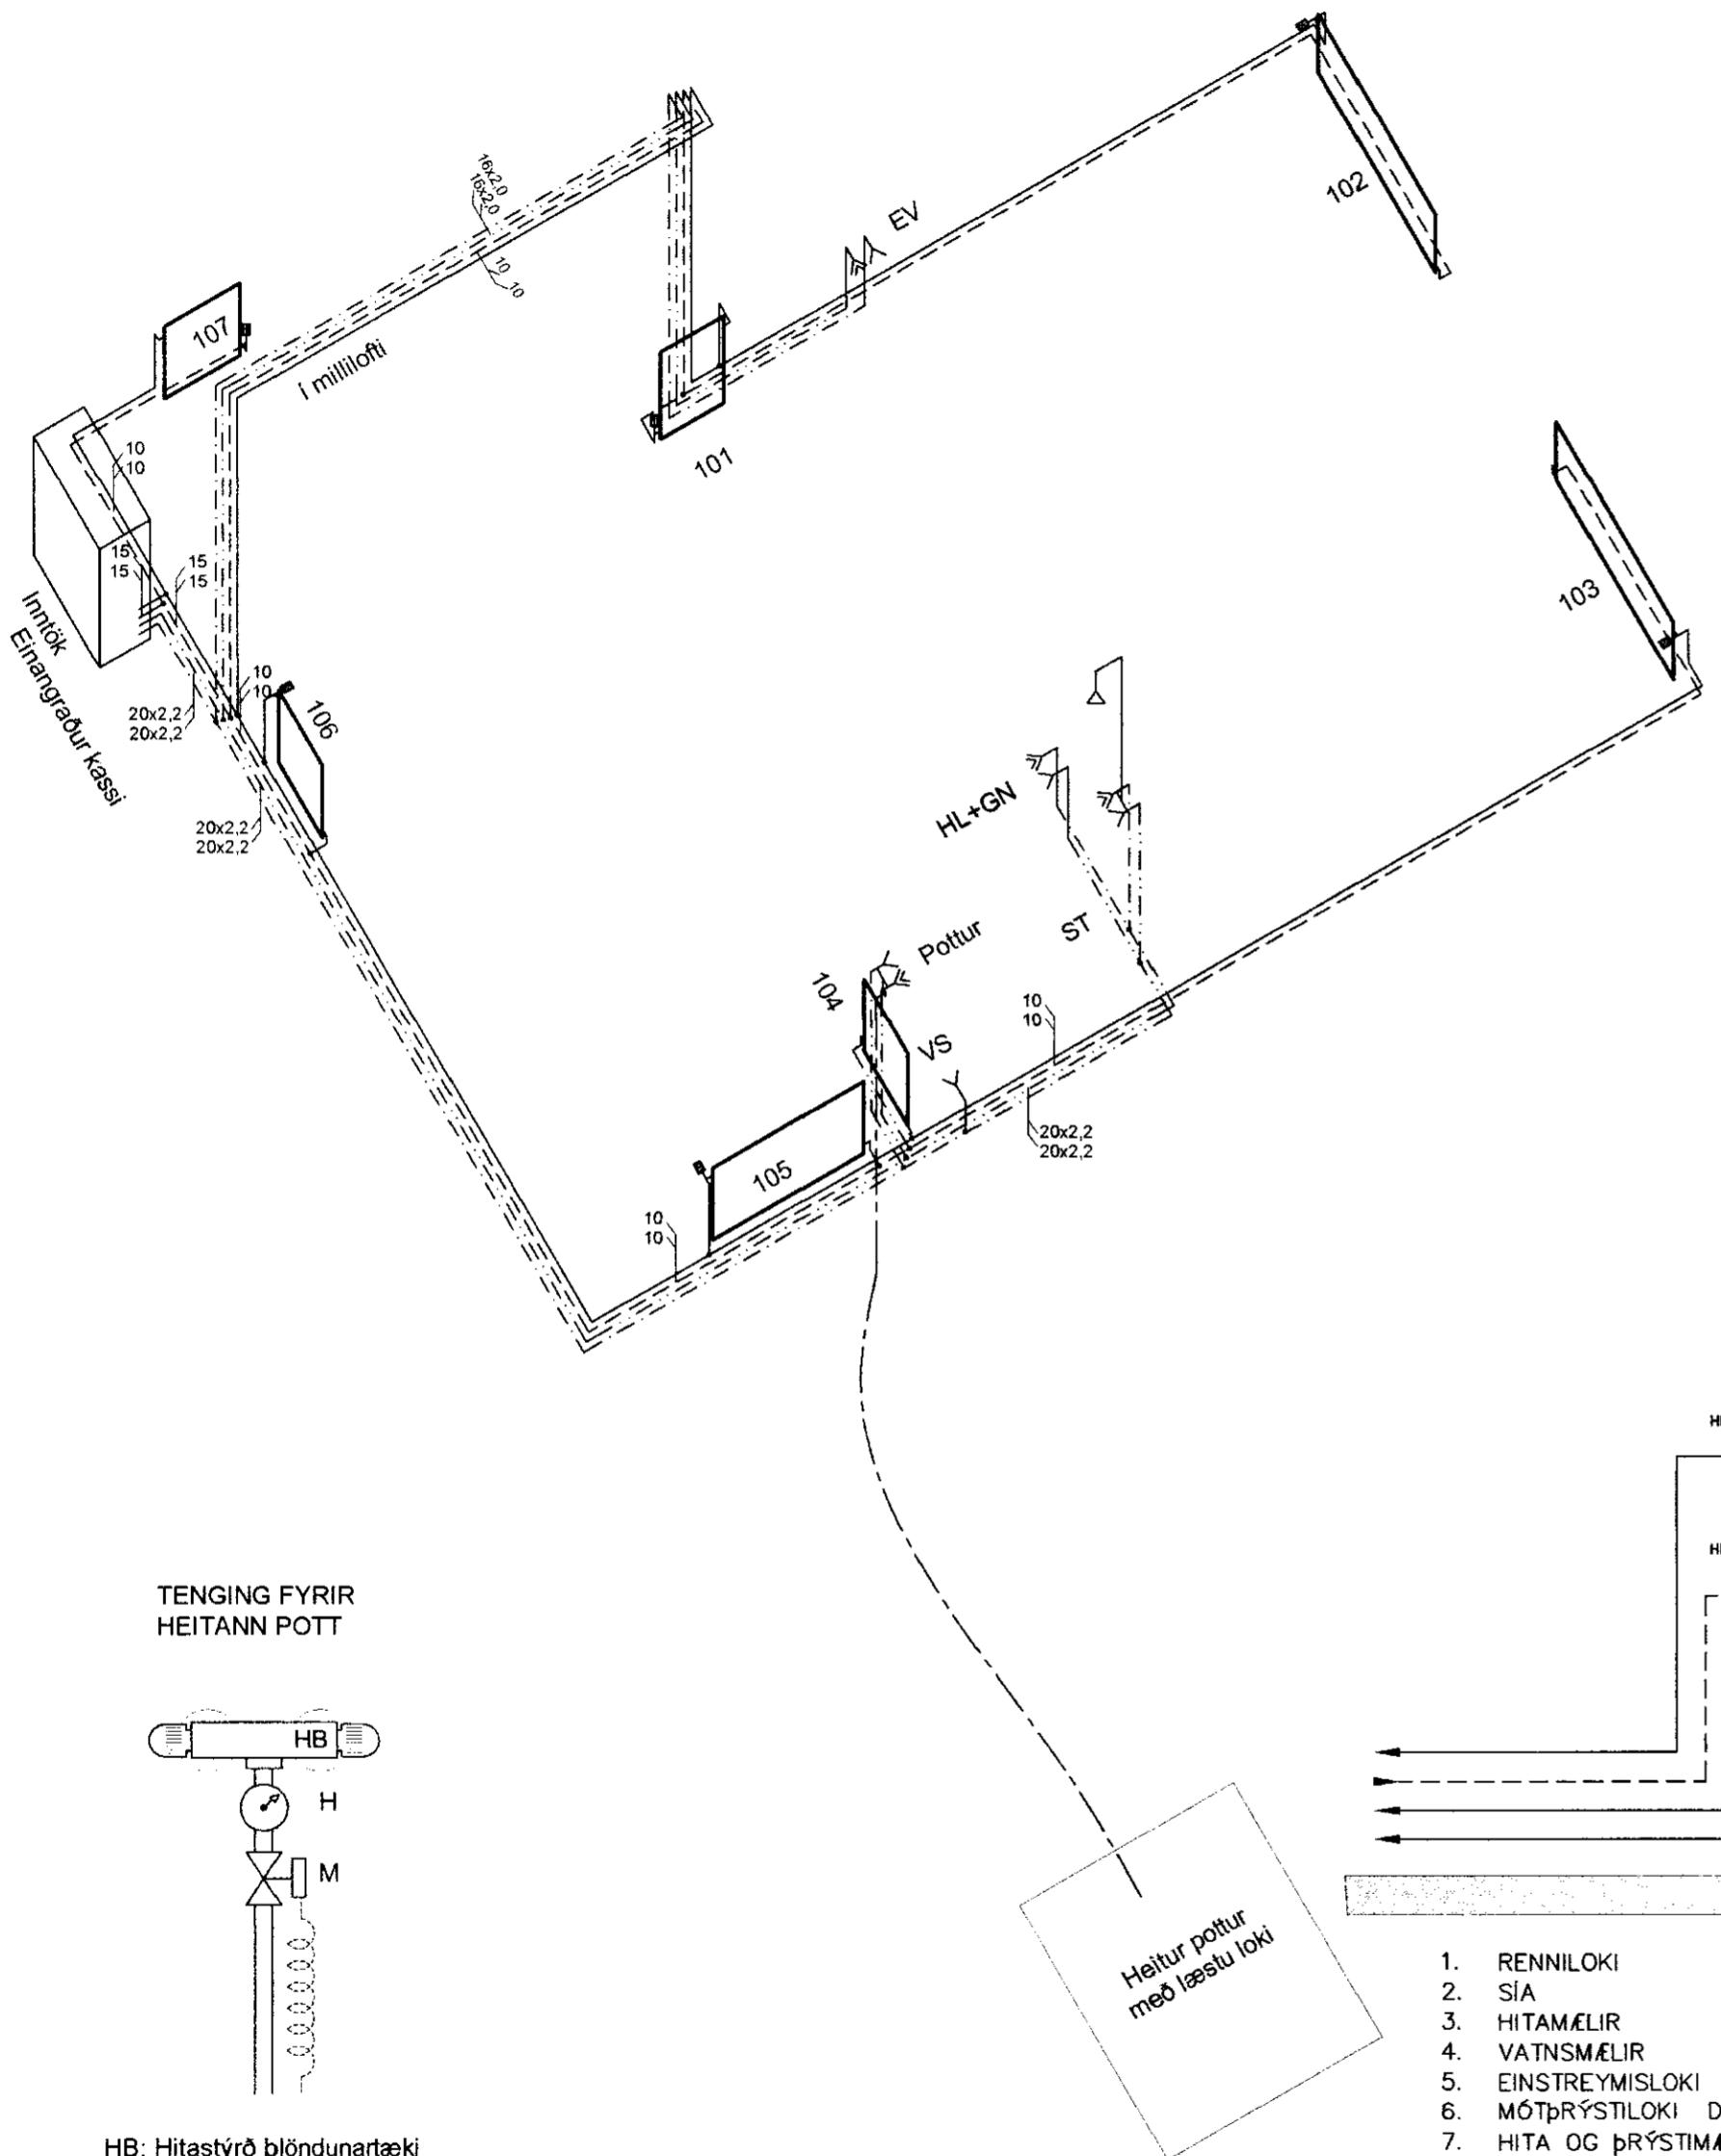

1. RENNILOKI
 2. SÍA
 3. HITAMÆLIR
 4. VATNSMÆLIR
 5. EINSTREYMILOKI
 6. MÓTpRÝSTILOKI DANFOSS-AVDA
 7. HITA OG þRÝSTIMÆLIR
 8. þRÝSTIMÆLIR
 9. MISMUNAPRÝSTILOKI DANFOSS-AVD-DA EDÁ AVP
 10. ÖRYGGISLOKI

HB: Hitastýrð blöndunartæki
H: Hitamælir 0-60°C
M: Segullokni með rofa við pott.

INNITAK VATNSVEITU <hr/> BAKRÁS HITAVEITU <hr/> FRAMRÁS HITAVEITU <hr/> <div style="text-align: right;">Breyting</div>	<input type="checkbox"/> <input type="checkbox"/> <input type="checkbox"/> <input type="checkbox"/> <input type="checkbox"/> <input type="checkbox"/> <input type="checkbox"/> <input type="checkbox"/> <input type="checkbox"/>
Nr. Dags <hr/> <hr/>	

BREKKUHEIÐI 44 Efri Brekku

Verkfræðistofa þráinn & Benedikt
Laugavegi 178, 105 Reykjavík
Sími: 553 1770, 568 7775, Fax: 568-7701
Netfang: verkfraedistofa@verkfraedistofa.is

lagnir inni	Dags. Now 201
Rúm og tengimyndir	090638-483
Áritun adalhönnudar:	080149-360
	<i>Bent</i>