


GRUNNMYND 1:50

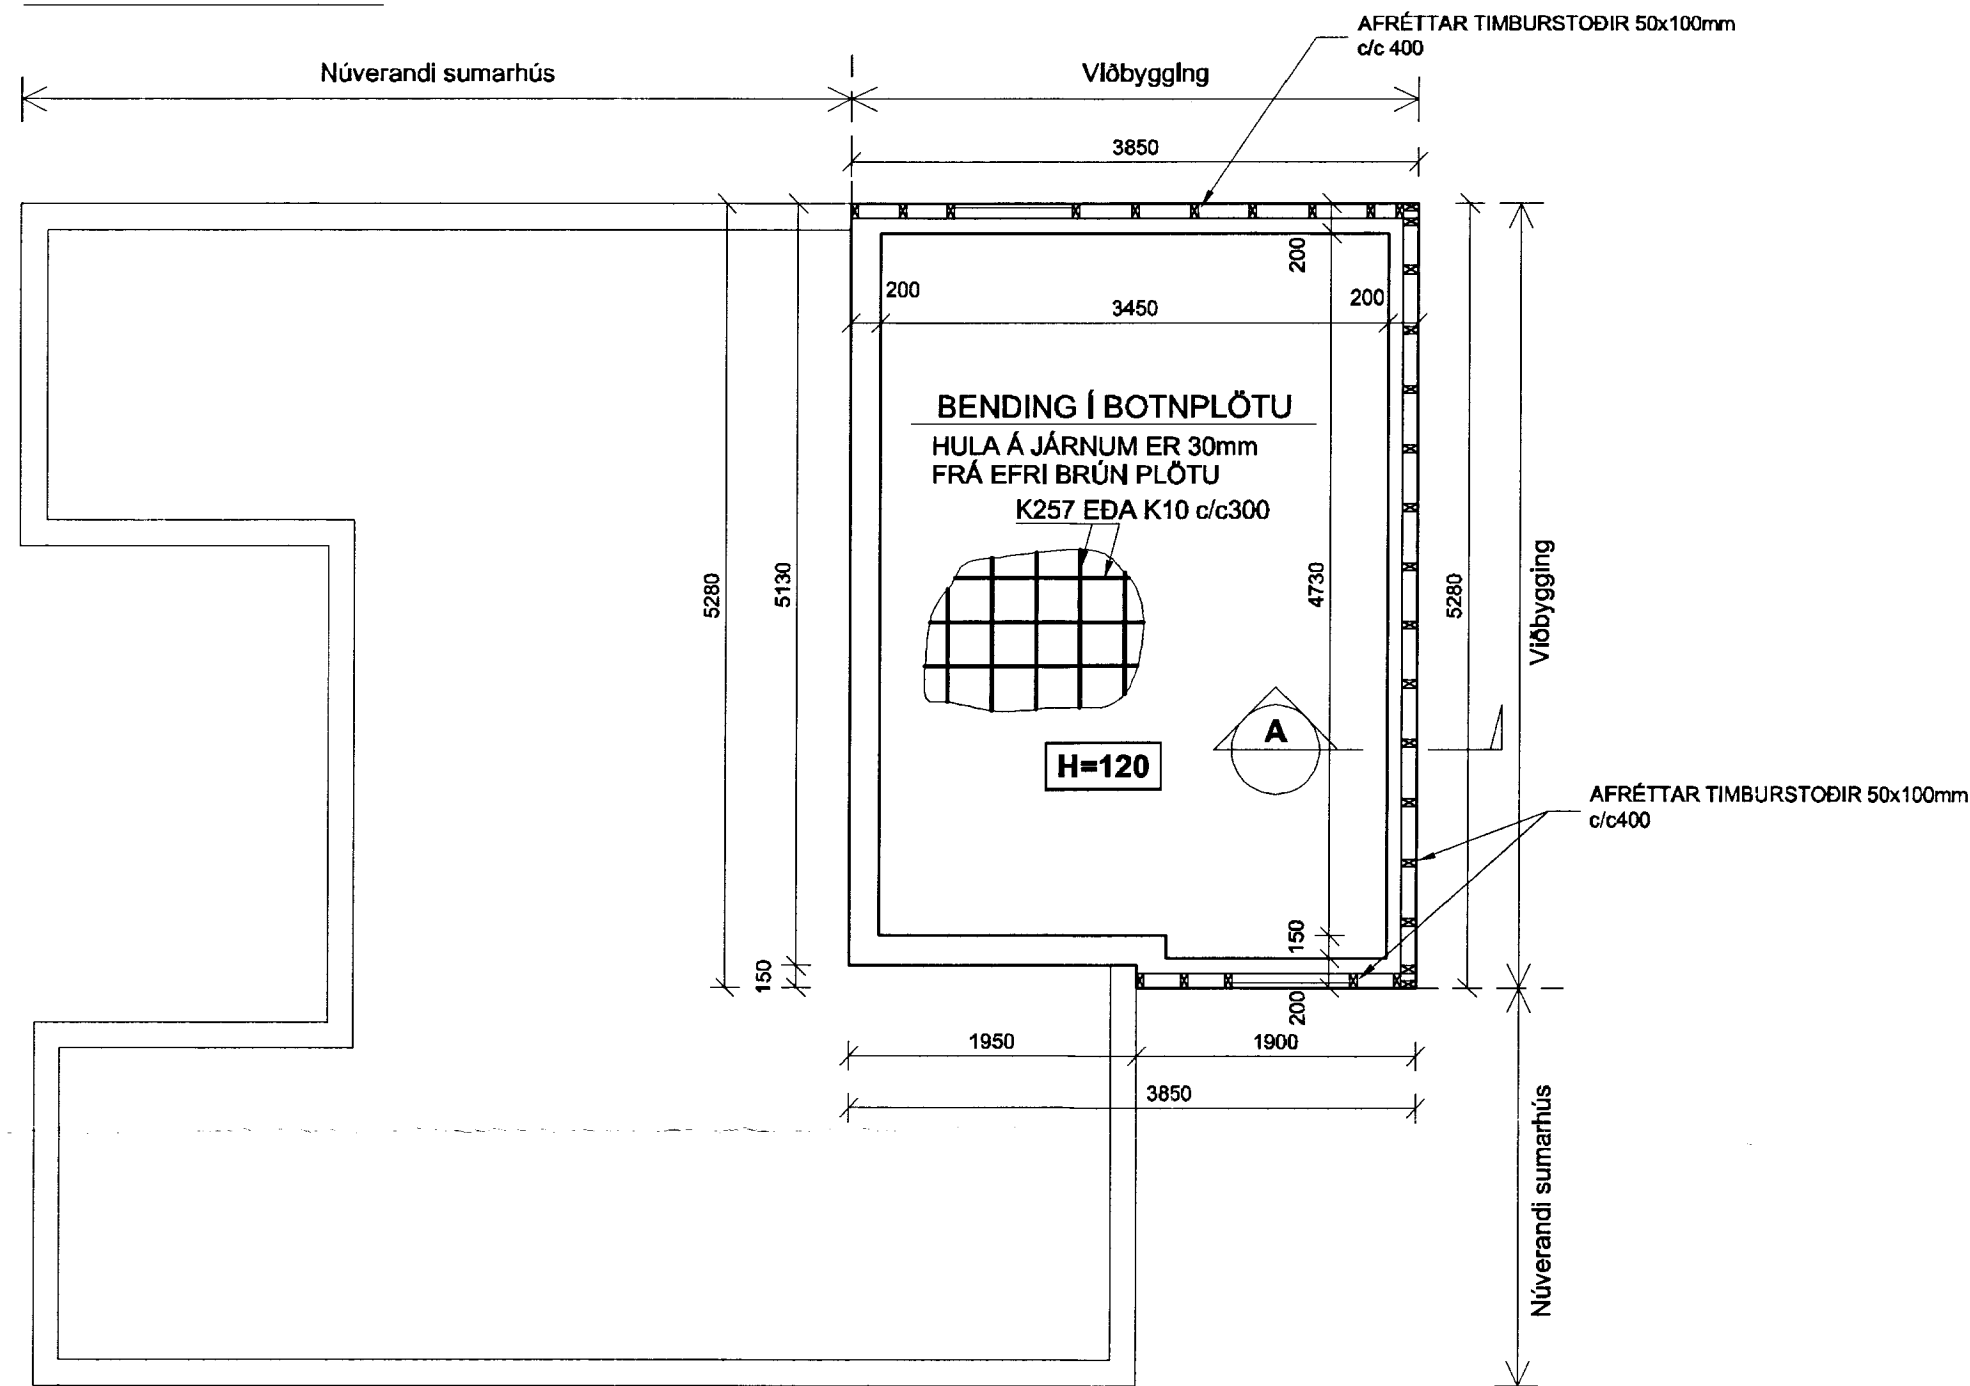

SKÝRINGAR

FESTINGAR:

BOLTAR, RÆR OG SKINNUR SKULU VERA AF GÆDAFLOKKI 8.8. BOLTAR, SKRÚFUR, OG NAGLAR SÉU HEITSINKHÚÐAÐIR.

UNDIR ALLA BOLTAHAUSA OG RÆR SEM LIGGJA AÐ TRÉ SKAL SETJA SKÍFUR MEÐ ÞVERMÁL 3xd (d = ÞVERMÁL BOLTA) OG ÞYKKT 0,3d EÐA AÐ LÁGMARKI 4mm.

ÞAR SEM FESTINGAR ERU EKKI SÝNDAR SKAL NOTA SAMBÆRINLEGAR OG SÝNDAR ERU VIÐ SAMBÆRINLEGAR ADSTÆÐUR.

GRUNDUN

Hreinsa skal undan undirstöðum niður á klöpp. Undirstöður skulu ná minnst 300mm niður fyrir neðri brún botnplötu. Undir botnplötu skal þjappa með ólífrænni, frostfríri malarfyllingu. Þjöppun skal samsvara 98% standard proctor.

**BROTÞOLSFLOKKUR STEYPU C25
STÁLGAÐI BENDINGAR B500 B**

TRÉVIRKI:

ALLT TIMBUR SKAL EKKI VERA LAKARA EN AF FLOKKI K18 SKV. EUROCODE 5: ÍST EN 1995.

NOTA SKAL VALINN HÚSPURRAN VID.

EFNISGÆÐI Í SPERRUM SÉU EIGI LAKARI EN K24

ÞAK ER KLÆTT MEÐ TIMBURBORÐUM 25x150mm FESTUM MEÐ 3,1X75 RIFFLUÐUM SAUM

ÞAKSPERRUR SKULU VERA K24 SKV. EUROCODE 5: ÍST EN 1995

STÍFING VEGGJA SKAL VERA 9mm KROSSVID OG SKAL NEGLAST MEÐ 3,1X50 SAUM c/c150.

UNDIR TIMBUR SEM LEGGST AÐ STEINSTEYPU KEMUR TJÖRUPAPPI.

MÓTTÉKID
07 OKT. 2013
Byggingafræðingur
Hannað/Yfirfarir

UTI
TEIKNISTOFA ARKITEKTA
KATTUM Ó SKAFASSON
JÓN ÞÓR ROSSVALDSSON
SÍMAN 5760 47760 FAX 57707

Útg. Dags. Skýring Hannað/Yfirfarir

VSB

VERKFRÆÐISTOFA

BÆJARHRAUN 20 • 220 HAFNARFJÖRÐUR • KENNIT. 710796-2899
vsb@vsb.is • Sími 585 8600 • Fax 585 8610 • www.vsb.is

Ártun sérhönnuðar
Björn Gústafsson
Kt: 180550 4889 • bjorn@vsb.is

Verkhell
**BORGARHÓLSSTEKKUR 9
BLÁSKÓGARBYGGÐ**

Verkhliut
Burðarvirki
Undirstöður og vegggrind
Grunnmynd og snið

Hannað	Telknað	Yfirfarir	Kvarði	Síða
JÓE	JÓE	BG	1:50	/ A2
Dags.	Verkefni	Tekning	Útgáfa	
	Í VINNSLU	13153	B1 -01	

170545 / 3630-0090