



GRUNNMYND 1:50

Skipulags- og byggingarfulltrúi Uppsvelta bs.
Yfirfarð
 01. APR. 2014
 Byggingarblátrúi

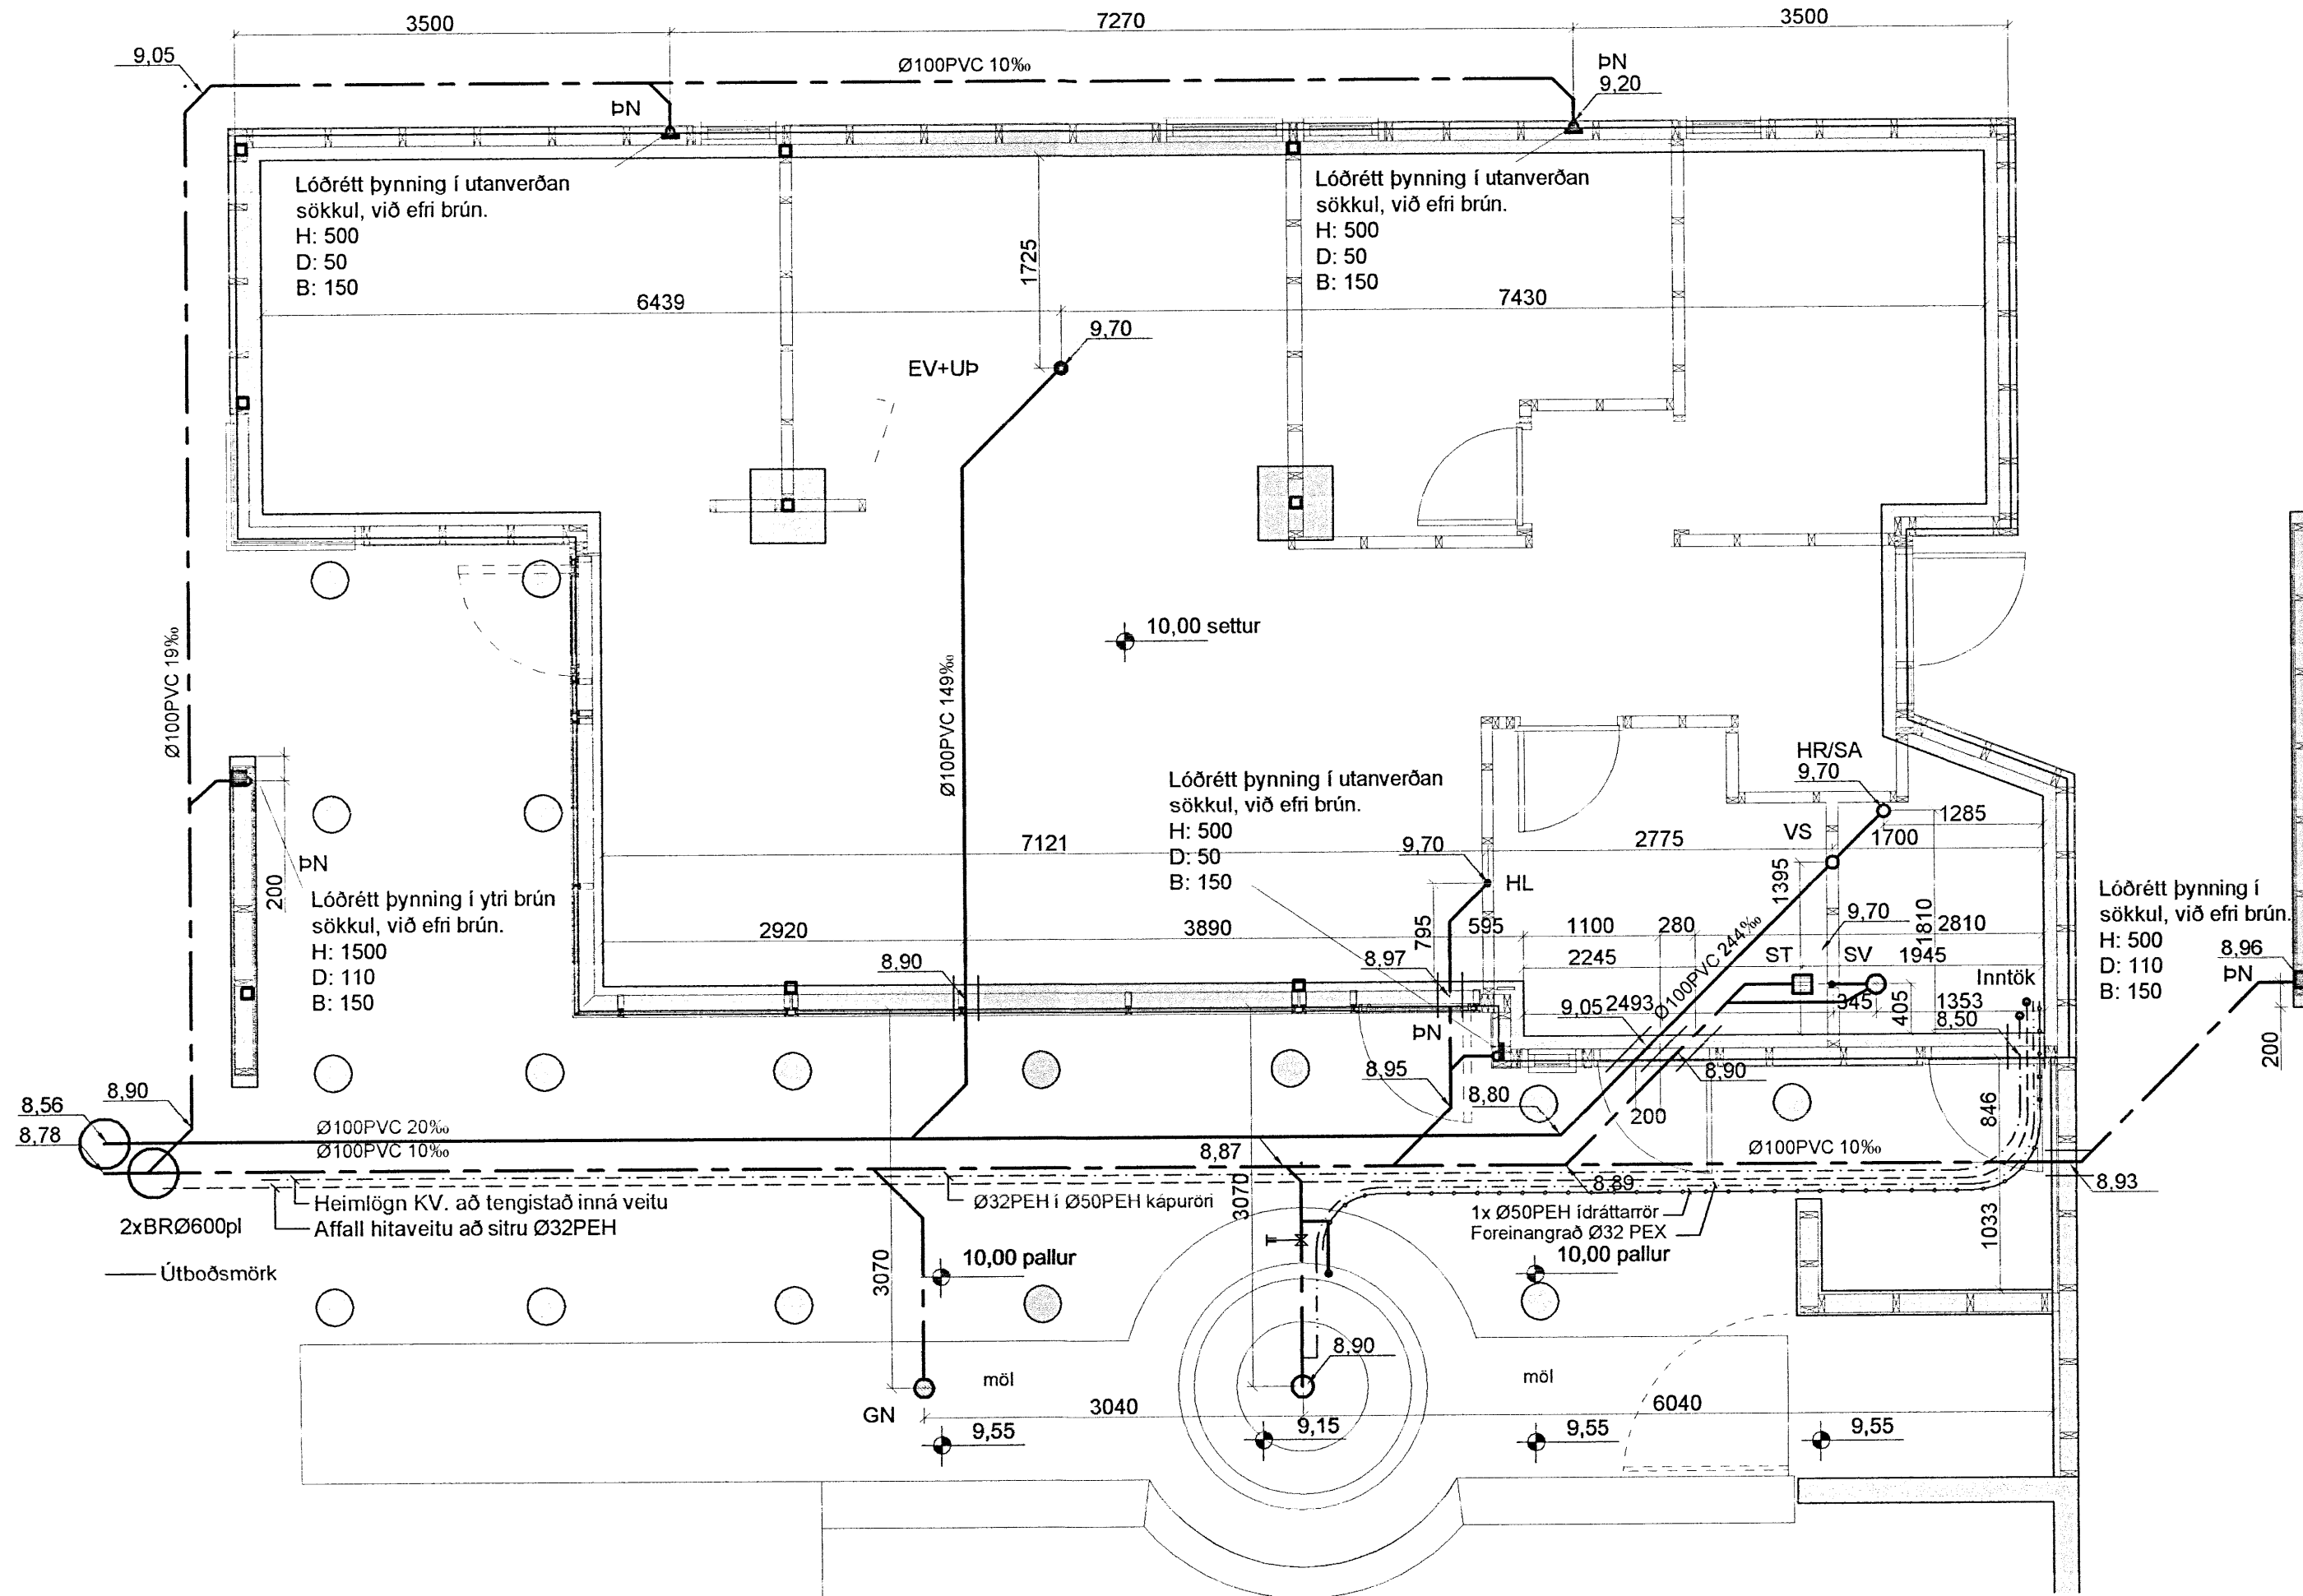

INNTAK KALT VATN 1:50

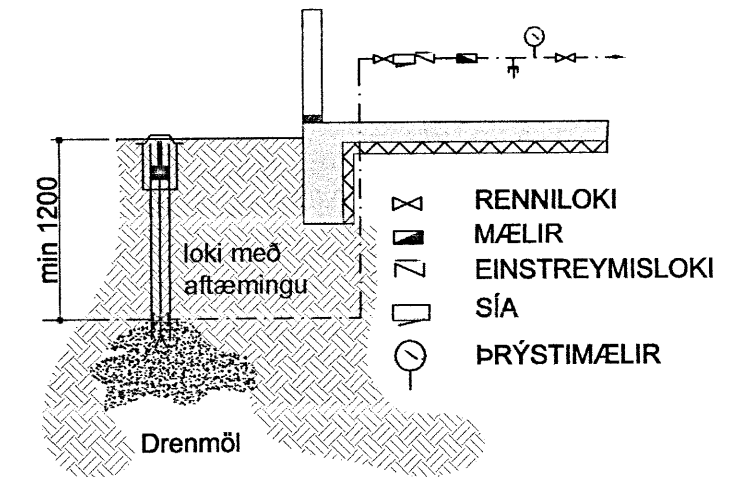

Frárennislagnir:

Allt efni í frárennislagnir skal vera vottað af Rannsóknarstofnun Byggingariðnaðarins í samræmi við byggingarreglugerð og gildandi staðla.

PVC: er "POLYVINIL CLORYD" appelsínugult plast af venjulegri gerð SNB og skulu þau þola jarðvegsálag á allt að 4m dýpi.

PEH: er "POLYETHYLENE" Svört máffusoðin frárennislör með sterkri kápu þau skulu þola jarðvegsálag á allt að 10m dýpi.

Öll vinna og frágangur við frárennislagnir skal vera í samræmi við ÍST 68 '2003. og aðra gildandi staðla og reglugerðir.

Uppgefnir kótar eru botnkótar röra,

Stokkar fyrir lagnir, (300x300) neðri brún skal vera 10cm undir uppgefnum botnkóta röra. Málsetning á staðsetningu stokka er leiðbeinandi og taka skal tillit til lagnaskurða sem þegar hafa verið grafnir, við endanlega stasetningu.

- Frárennsli plast
- Frárennsli steypa/PEH/PP-P
- Regnvatn plast
- Regnvatn steypa/PEH/PP-P
- Jarðvatnslögn plast
- Jarðvatnslögn steypa/PEH/PP-P
- Kaldavatnshæimæð

- BK: Baðkar
- ST: Steypibað
- GN: Gólfniðurfall
- HL: Handlaug
- EV: Eldhúsvaður
- UP: Uppvottavél
- SV: Skolvaskur
- PS: Þvagskál
- ÞV: Þvottavél
- VS: Vatnssalemi
- GN: Gólfniðurfall
- ÞN: Þakniðurfall
- SN: Svalaniðurfall
- GK: Gólfkóti
- SA: Auka fallstammi
- S1: Fallstammi & nr.
- BR: Brunnur
- NB: Niðurfallsbrunnur
- HR: Hreinsistútur

Breytingar			ORLOFSHÚS 37 BHM BREKKUSK.
Nr.	Dags.	Nafn	
			Verkfræðistofa Þráinn & Benedikt
			Laugavegi 178, 105 Rvk.
			Sími: 553 1770, 568 7775, Fax: 568-7701
			Netfang: verkfræðistofa@verkfræðistofa.is
			HBS T.BD S
			M 1:50
			Nr. PJOI
			Dags. Nöu 2013
			080149-3609
			Aritun aðalhönnuðar: