
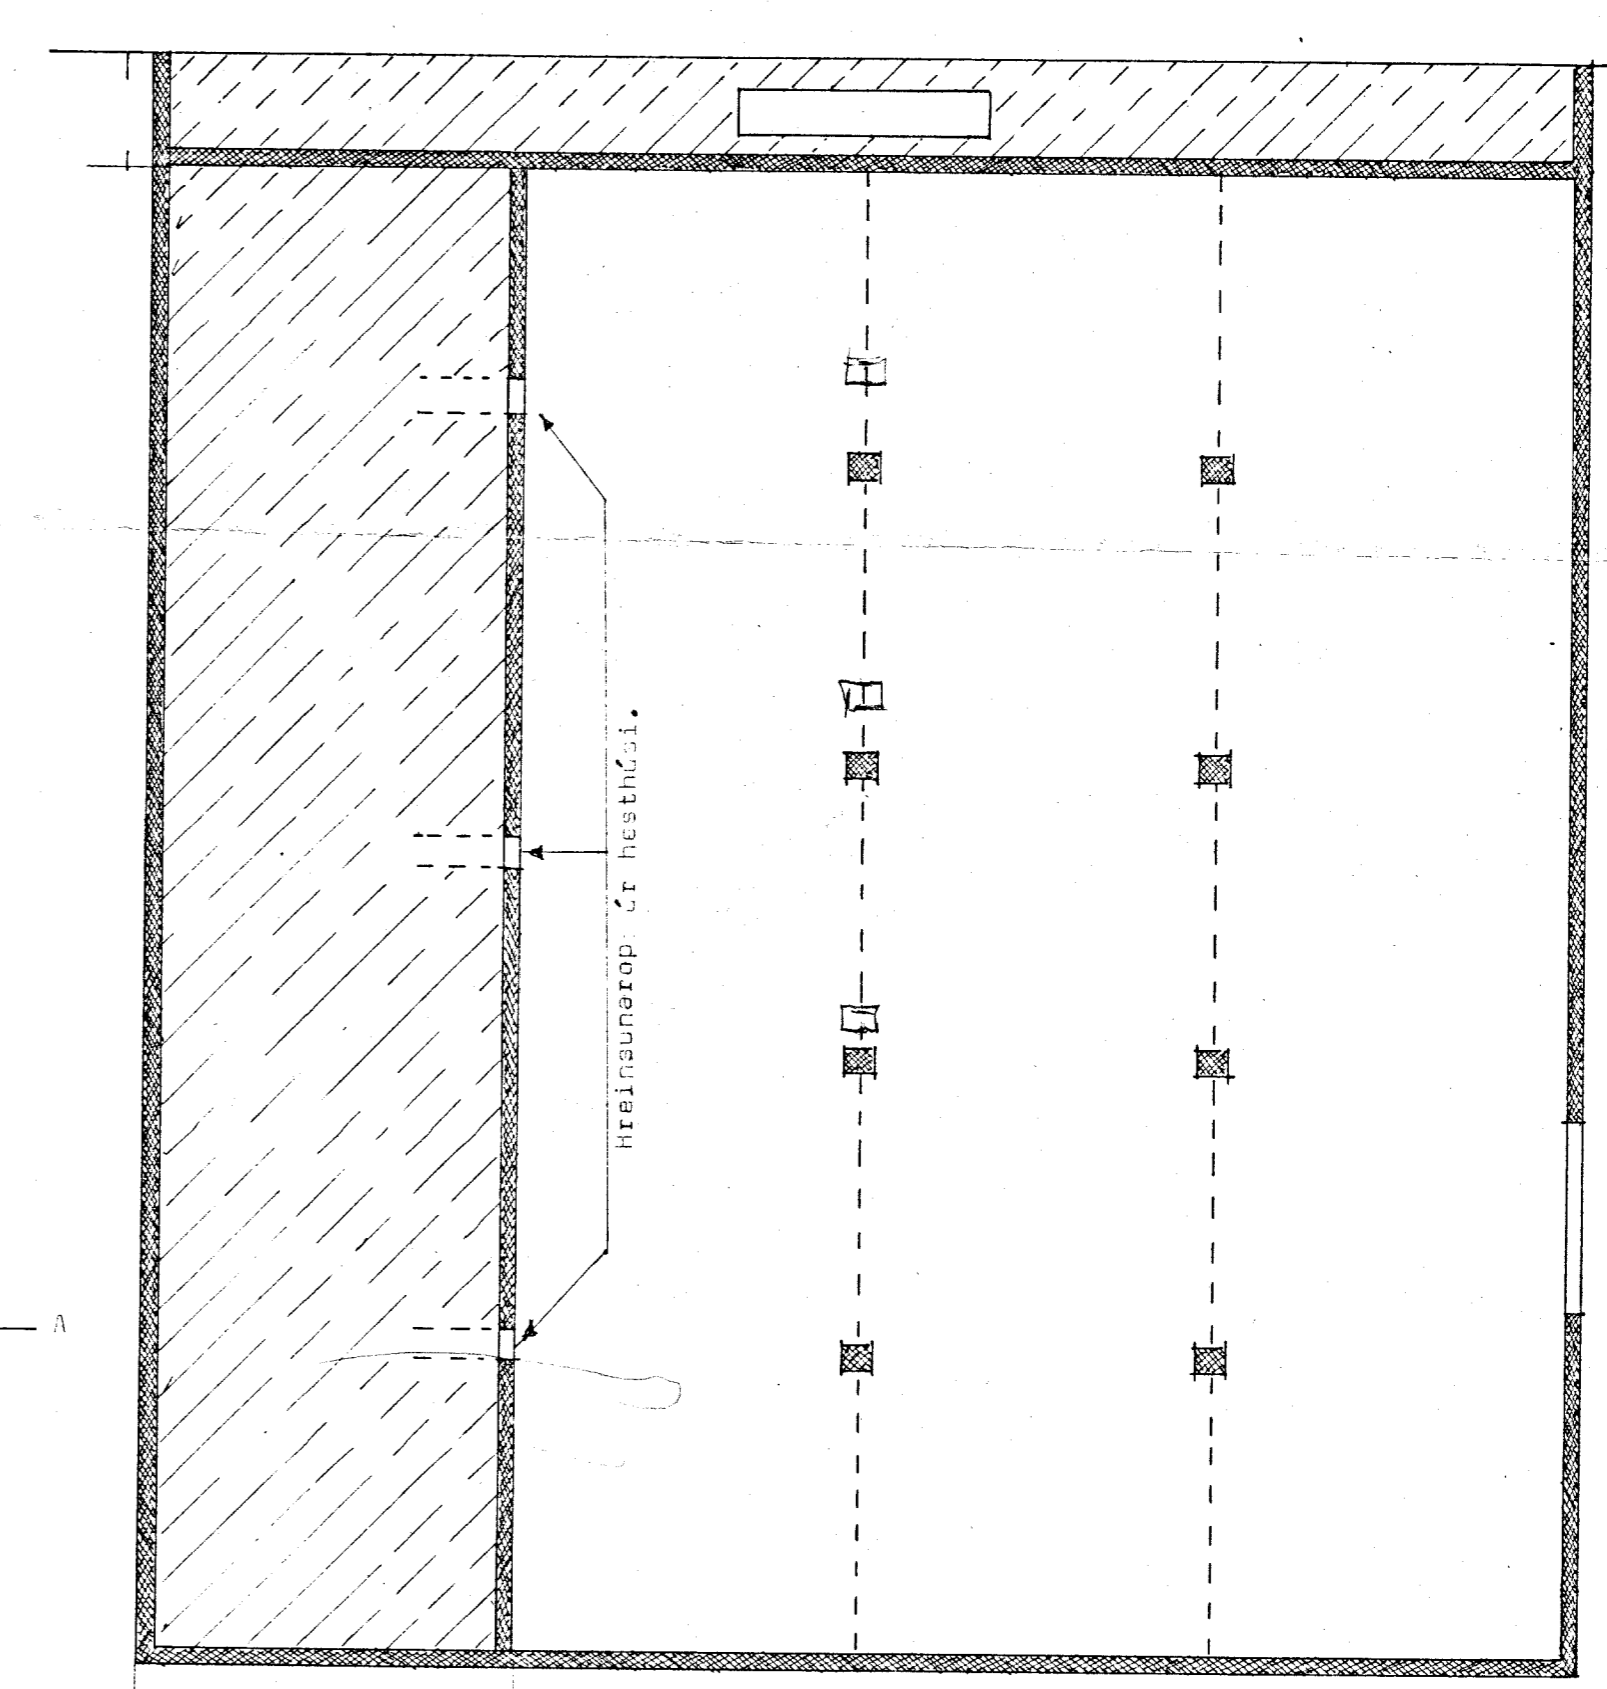


Loftinntakop samtals 1,30 m²

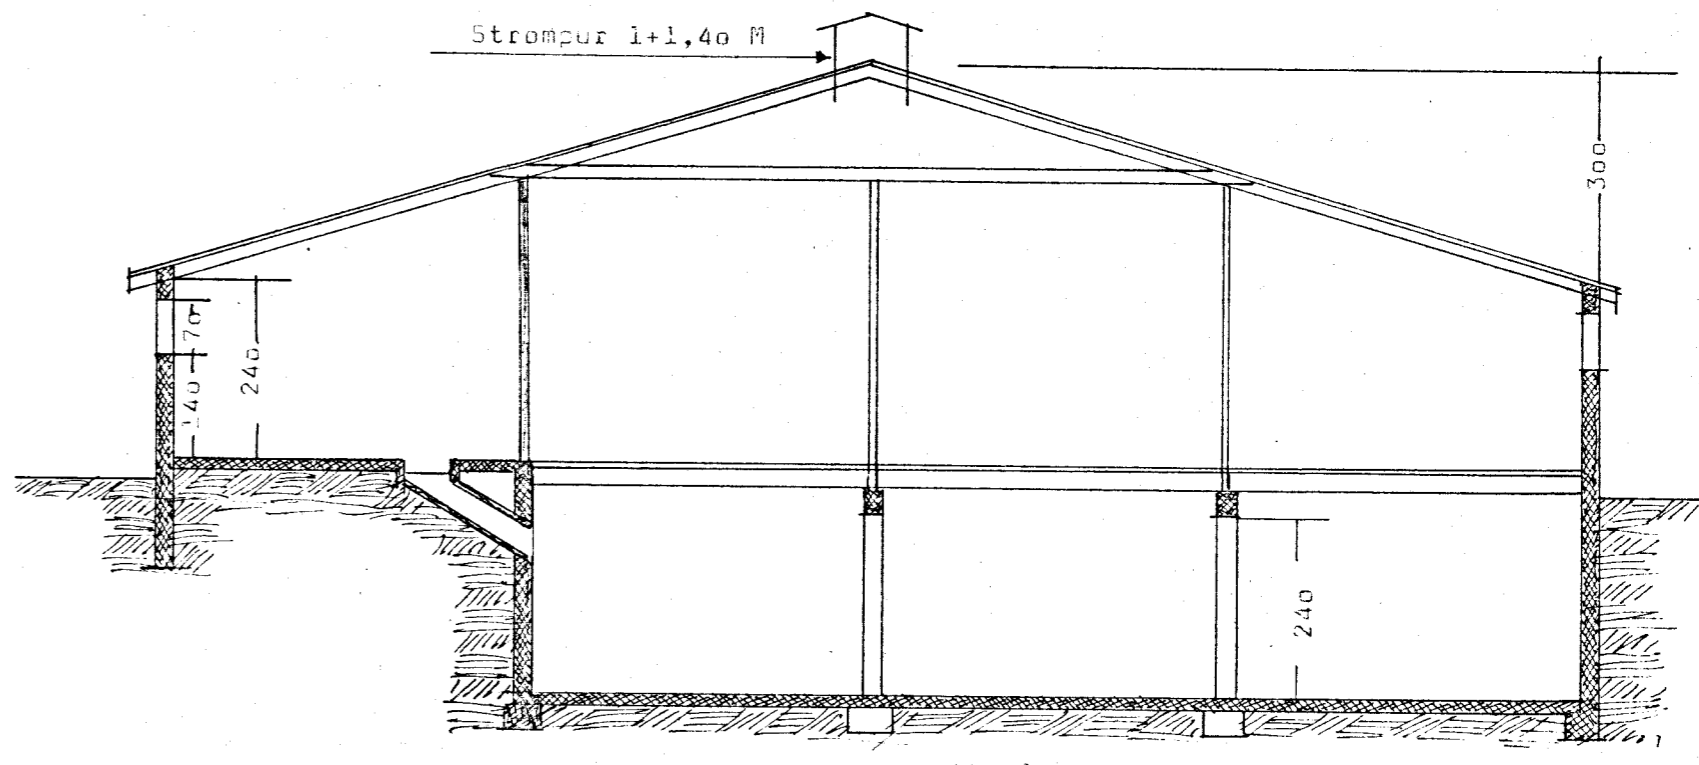

Áburðarkjallari.

* Þurðarpólsútreikningur liggir fyrir áður en verk er hafið.

BYGGINGASTOFNUN LANDBÚNAÐARINS
LAUGAVEGI 120 REYKJAVÍK SÍMI 25444

ÓHEMILT ER AD NEFJA FRAM-
MUNDI FYRR EN ÞURÐAR-
PÓLSTEIÐ INGAR LIGGJA FYRR

Brúsestaðir, Þingvallaveit, Árr.
300 kinda og 16 hesta hús, áburðarkjallari.
Grunnmyndir, skurður.

TEIKN. NR.	2157 ~1
BREYTT FRÁ	
MÆLIKVARÐI	1:100
DAGSETNING	15. okt. 1974
TEIKNAD	G.A.K.