




Samp. 1/3 '92  
 Jóhann Gunnar Bergþórsson

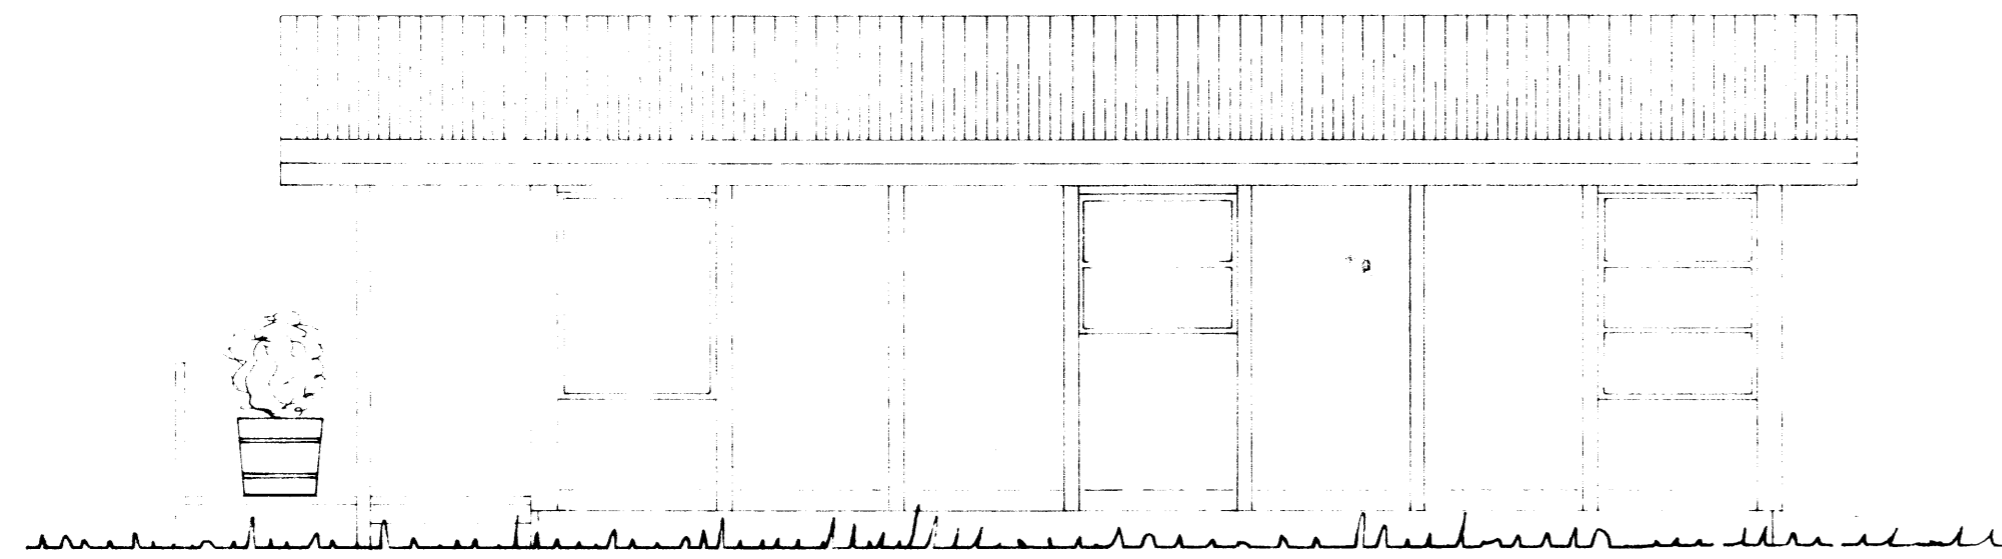


AUSTUR

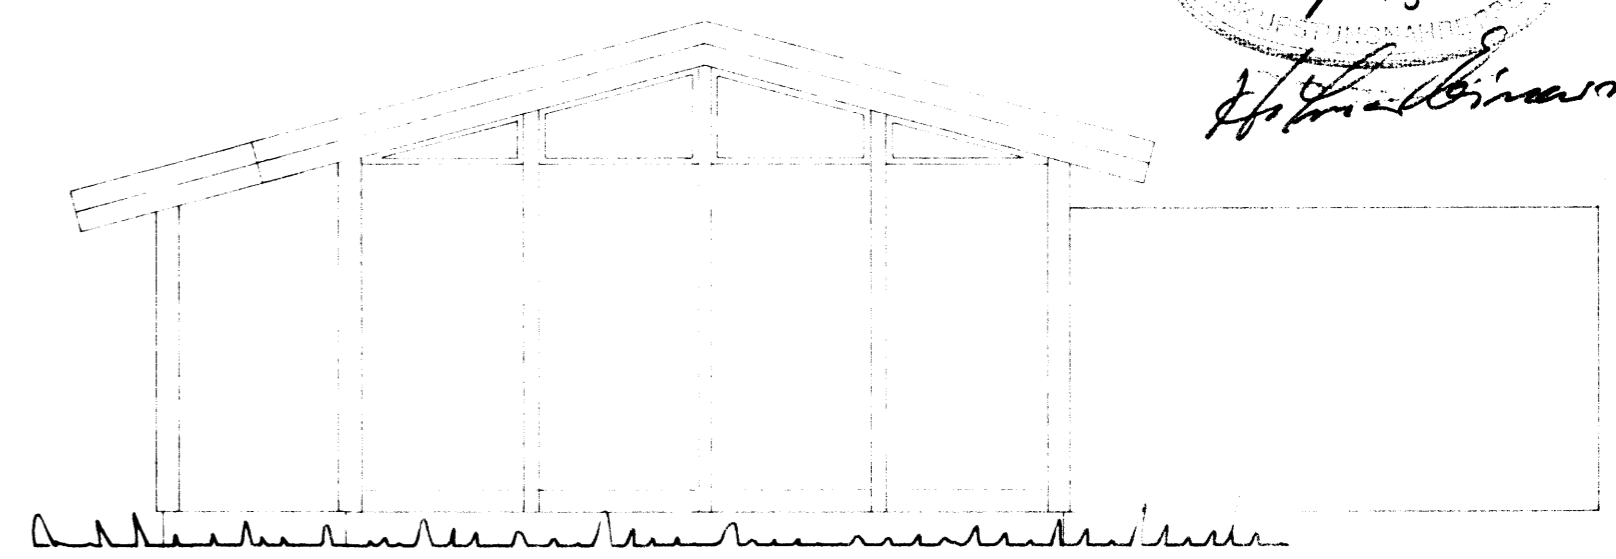


NORÐUR

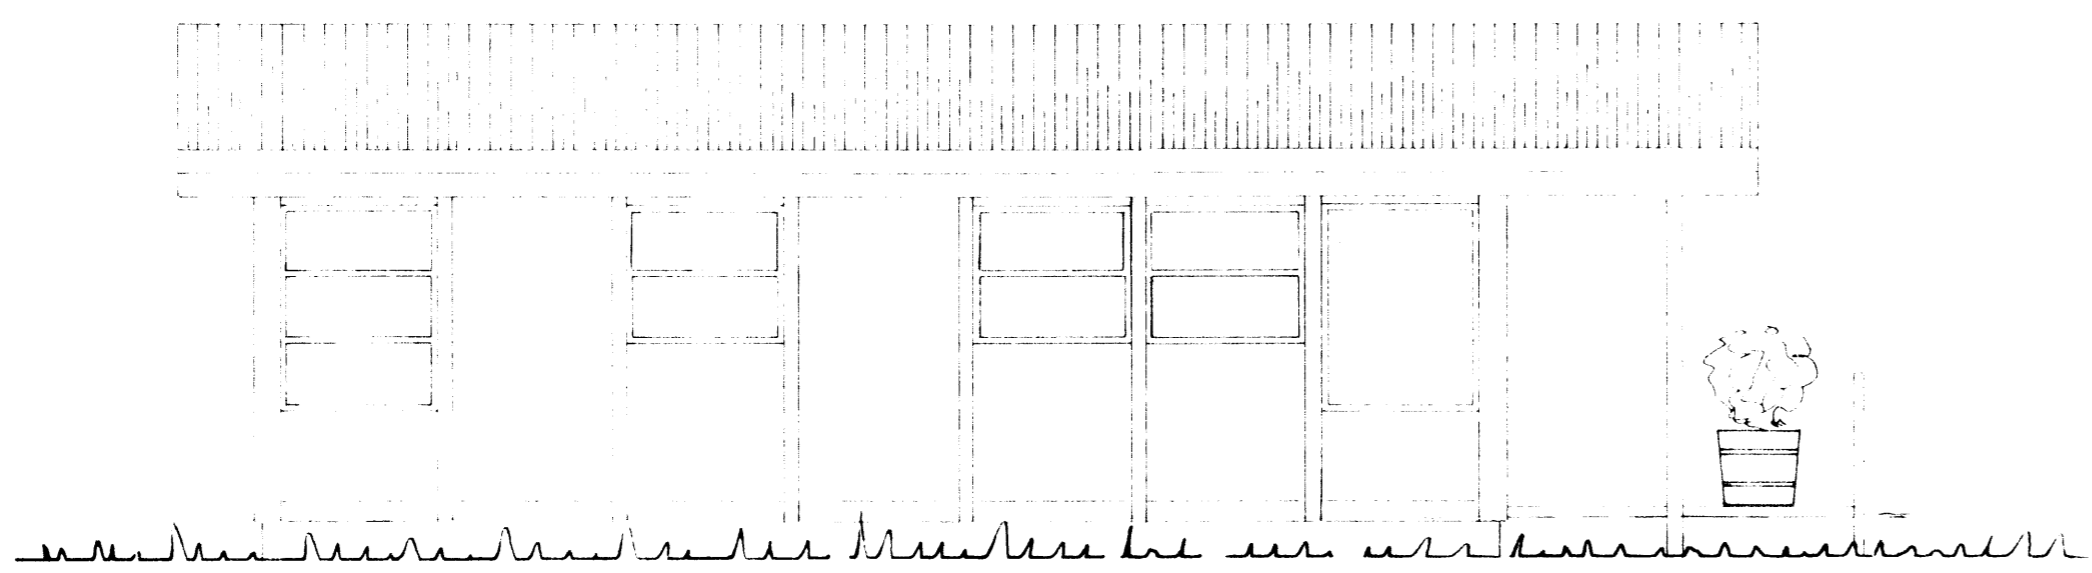

VESTUR

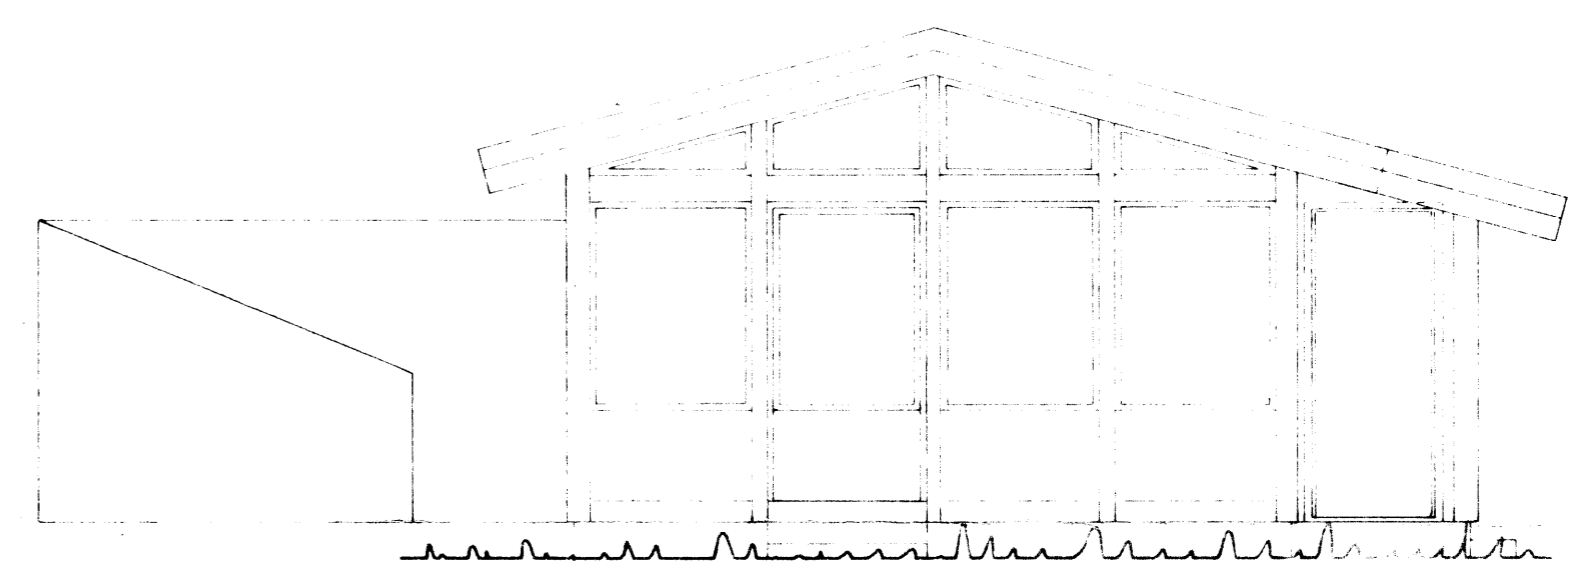

SUÐUR

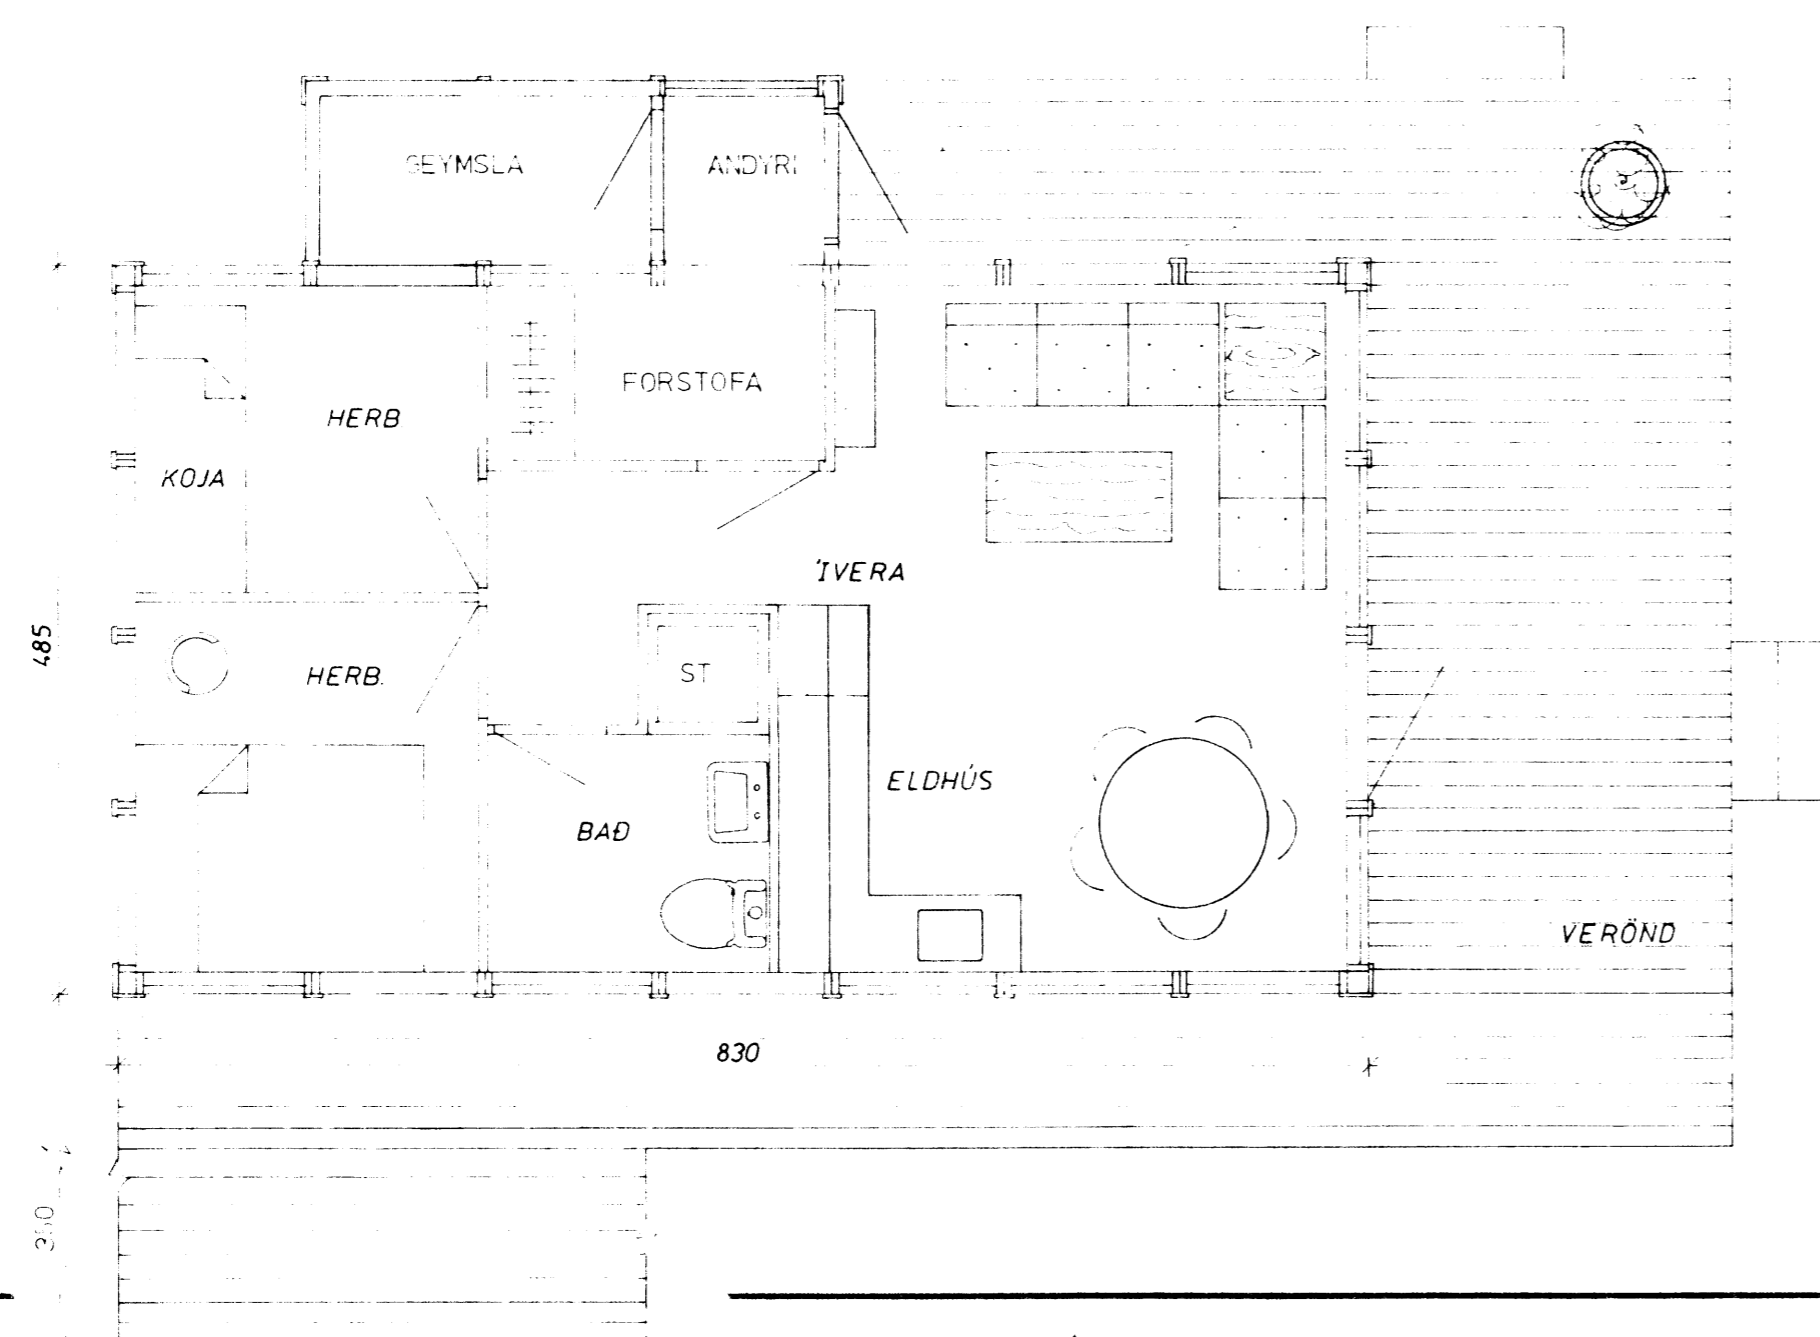

FLATARMÁL HÚSS 44,45 m<sup>2</sup>

S. J. L.  
 Hagvirkni

SUMARBÚSTAÐIR Í LANDI SKYGGNISKÓGAR	MÆLIKVAFDI 1:50	VERK	TEIKN NR 1
ÚTLIT OG GRUNNMYND	Máni 15 Teiknað	Yfirlit Samp	LIÁ 88 APRIL 88
JÓHANN GUNNAR BERGPÓRSSON VERKFR. MVFI STRANDGÖTU 11 -- HAFNARFIRÐI -- SÍMI 53315			