



U1
01 M 1:10

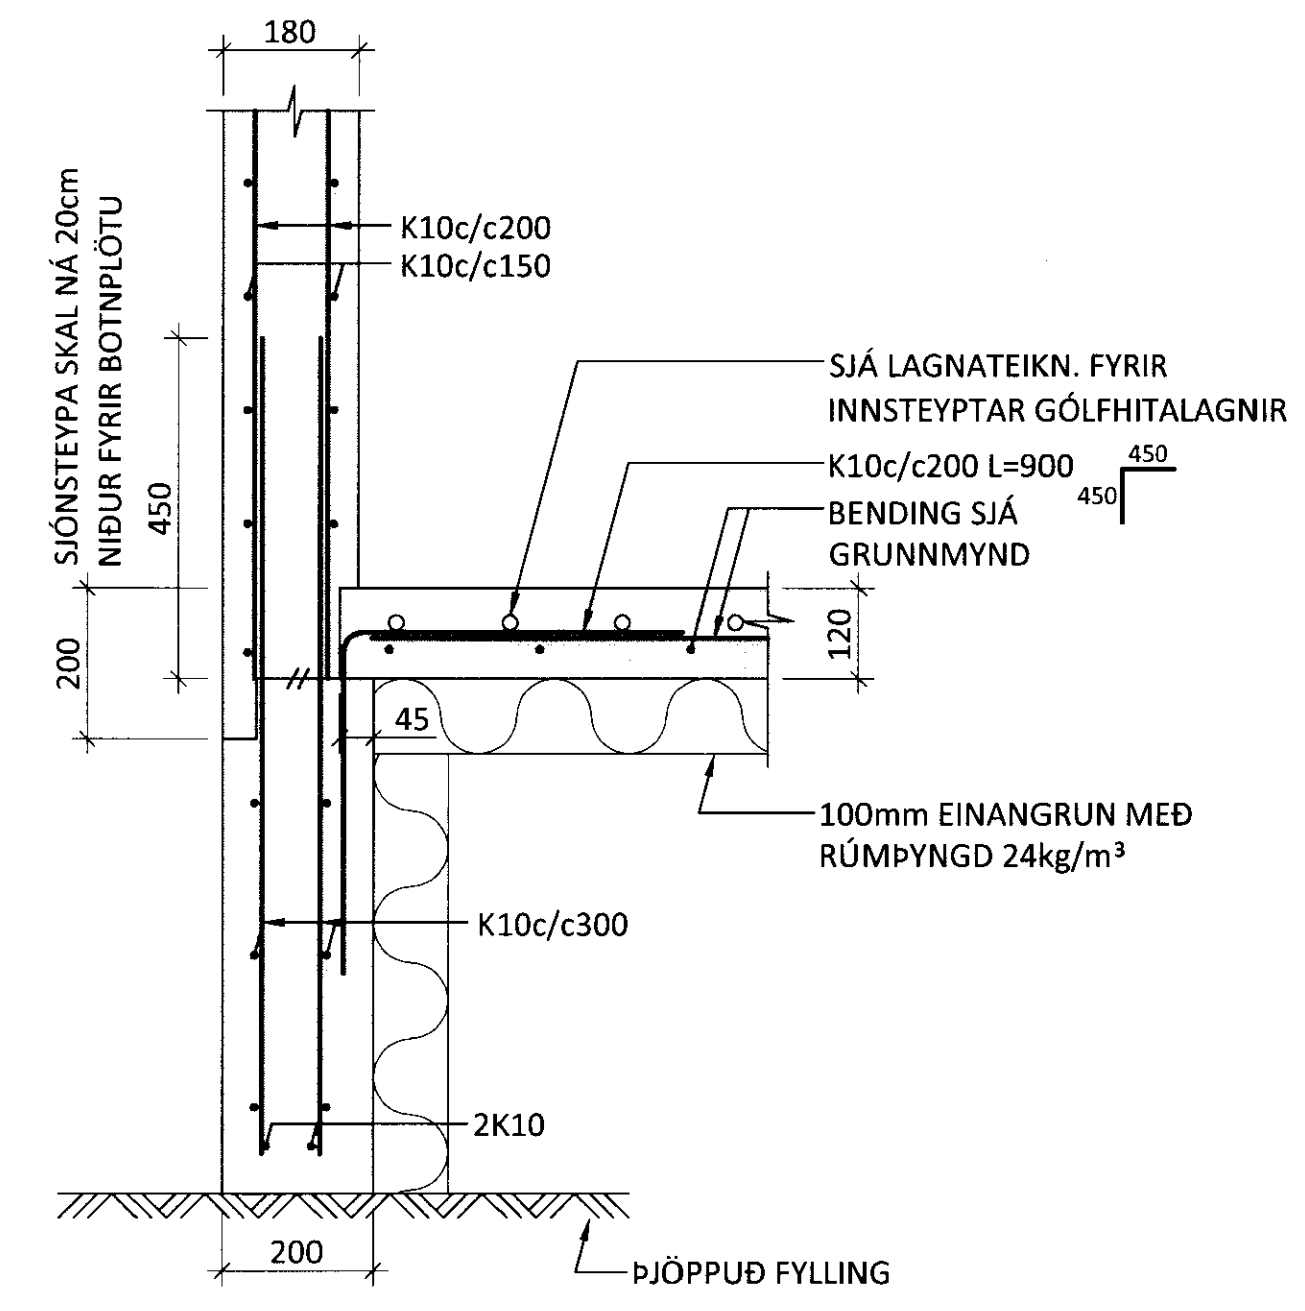


U2
01 M 1:10


EKKI HITALÖGN Í STEYPTRI PLÖTU ÚTI Í SNIÐI U2'

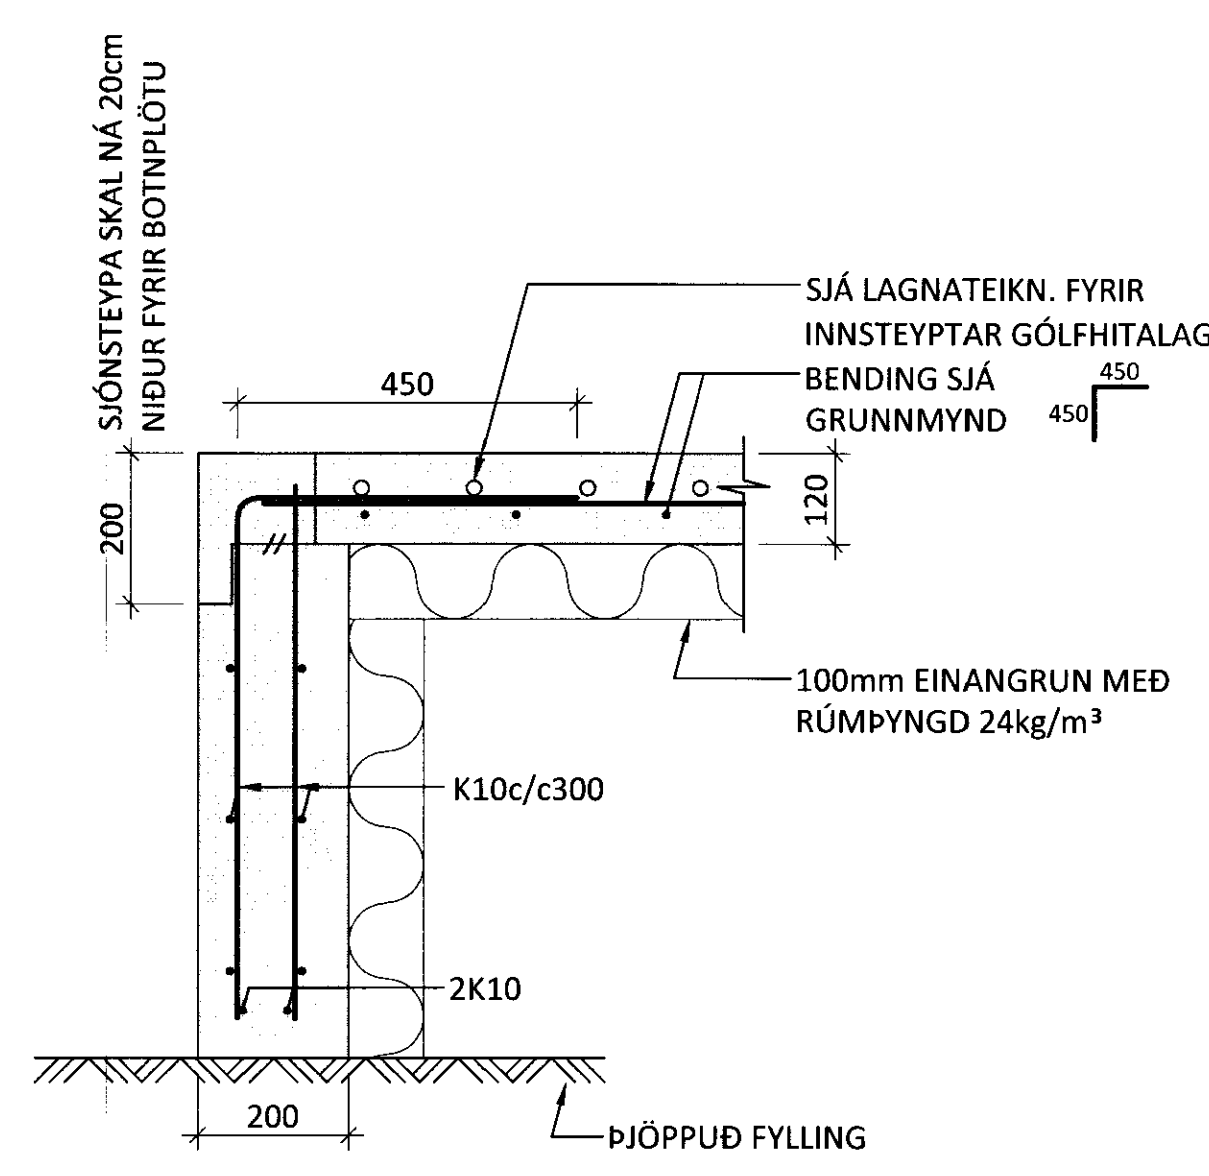


U3
01 M 1:10

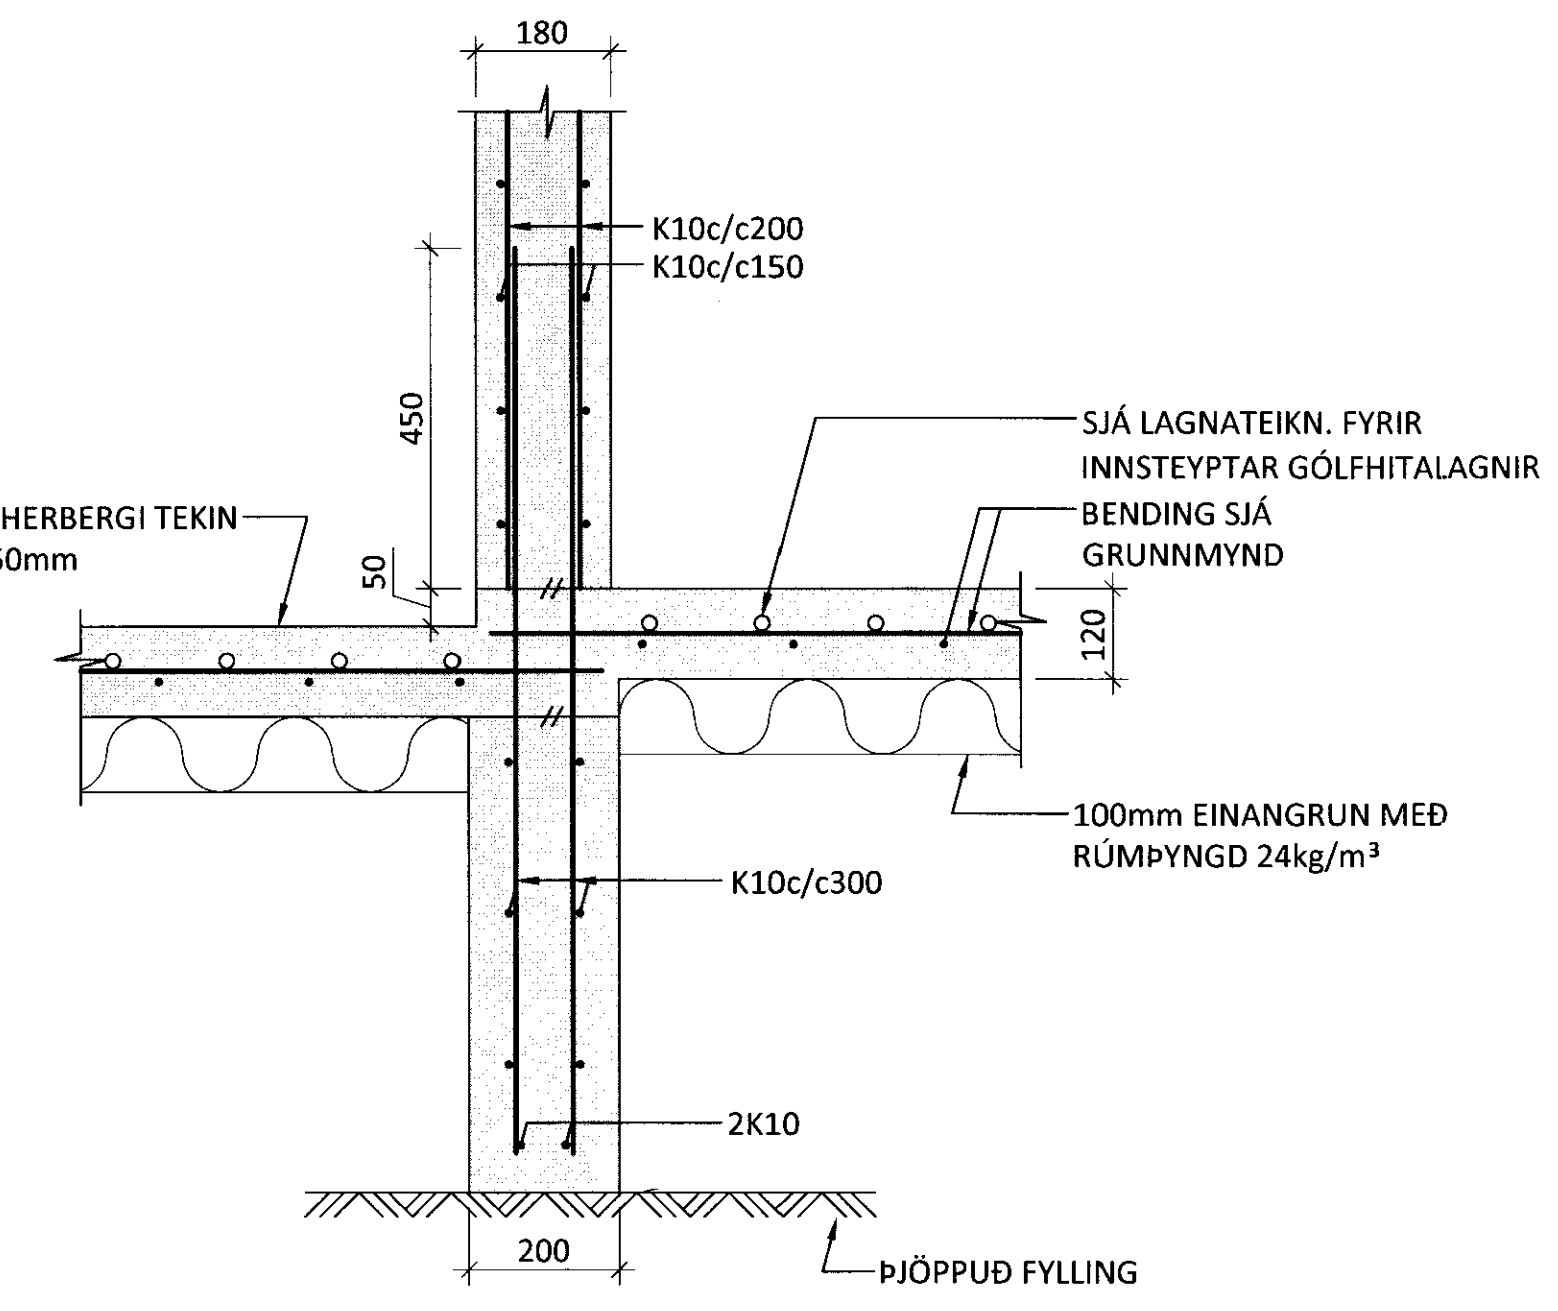


U4
01 M 1:10

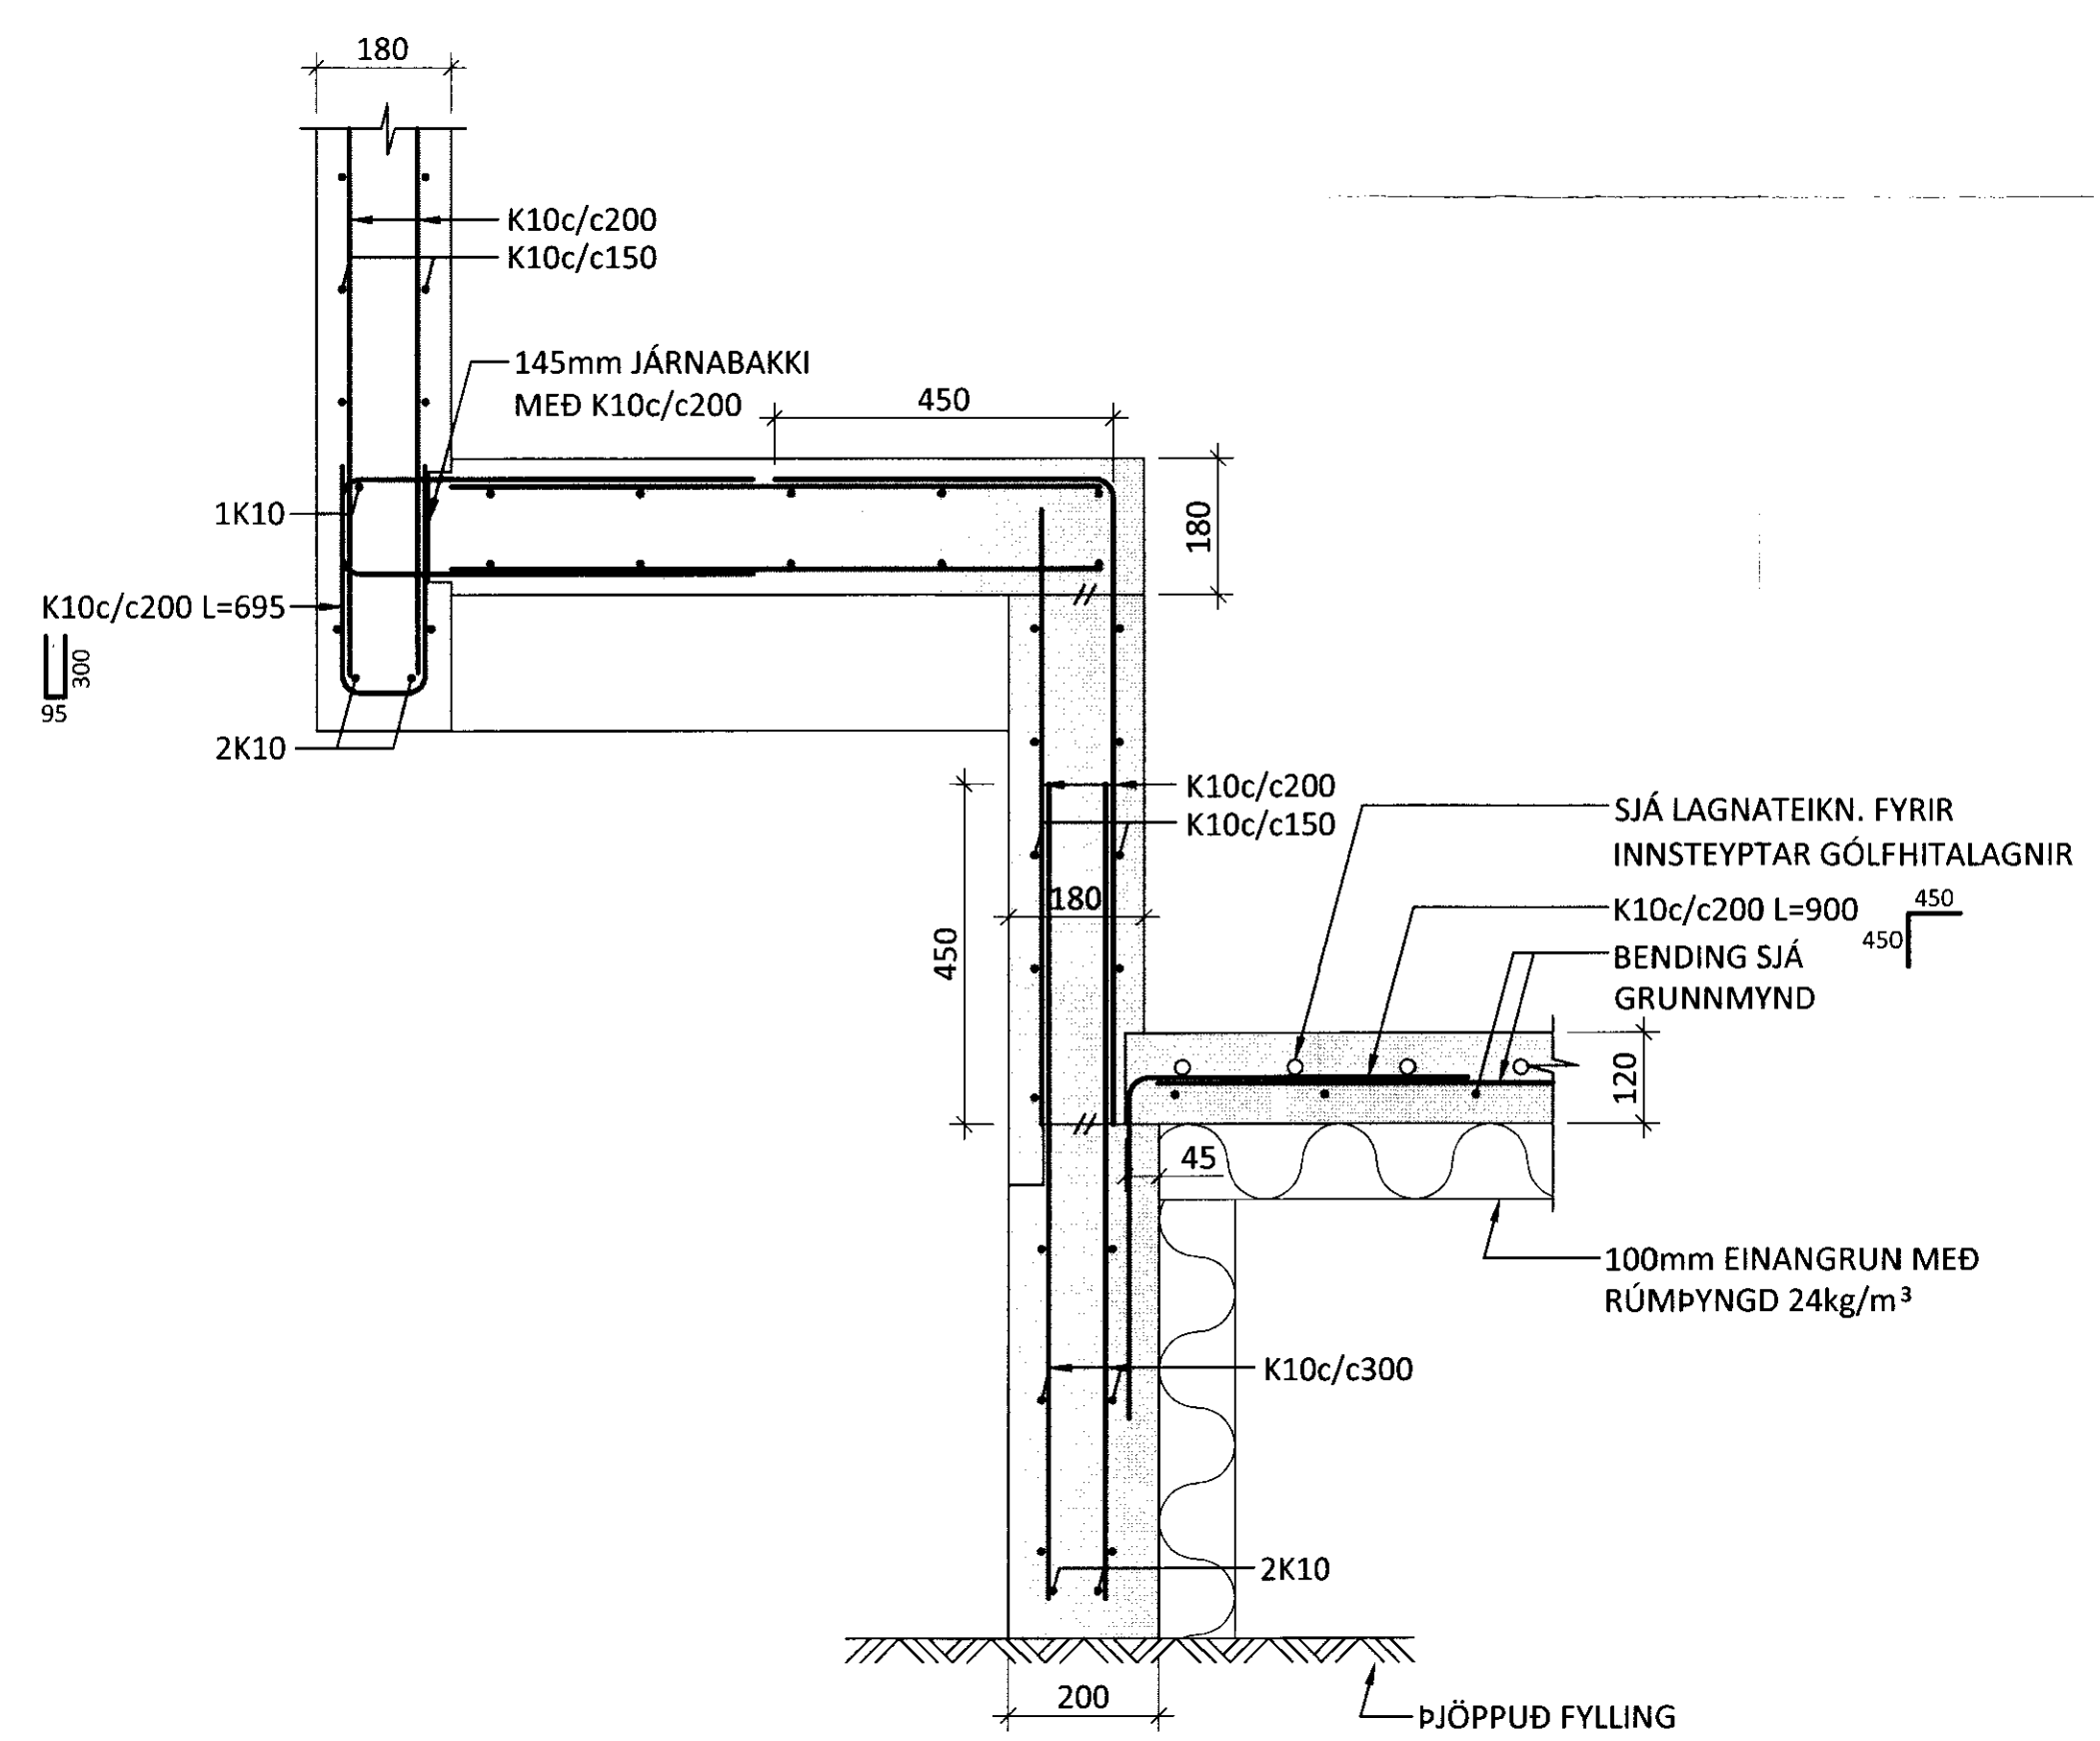

U5
01 M 1:10

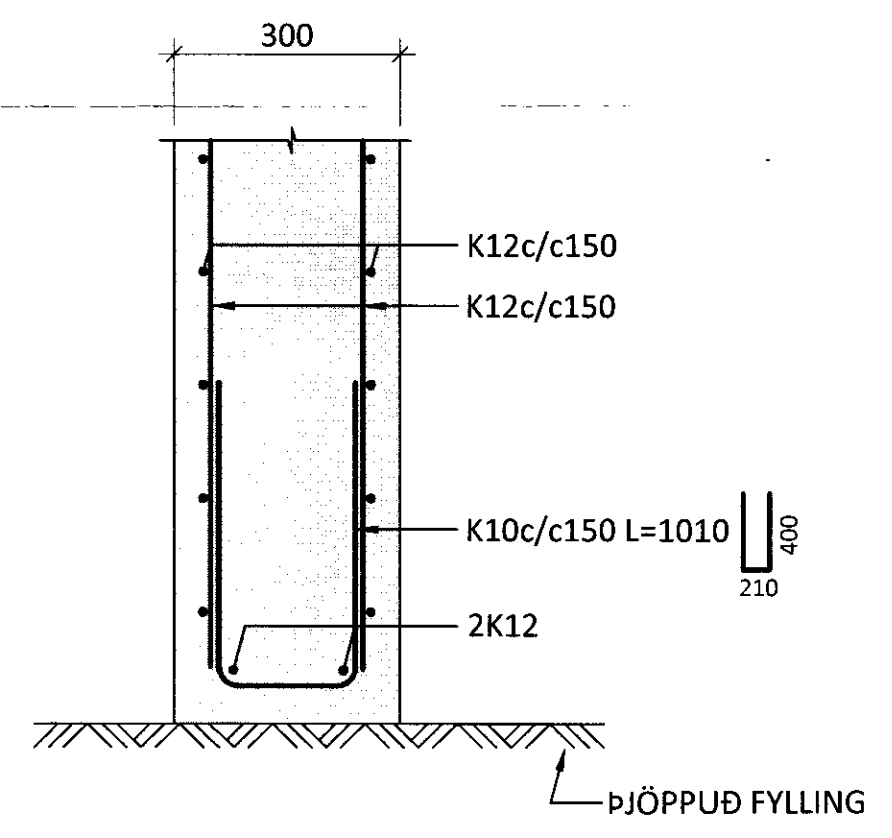

U6
01 M 1:10

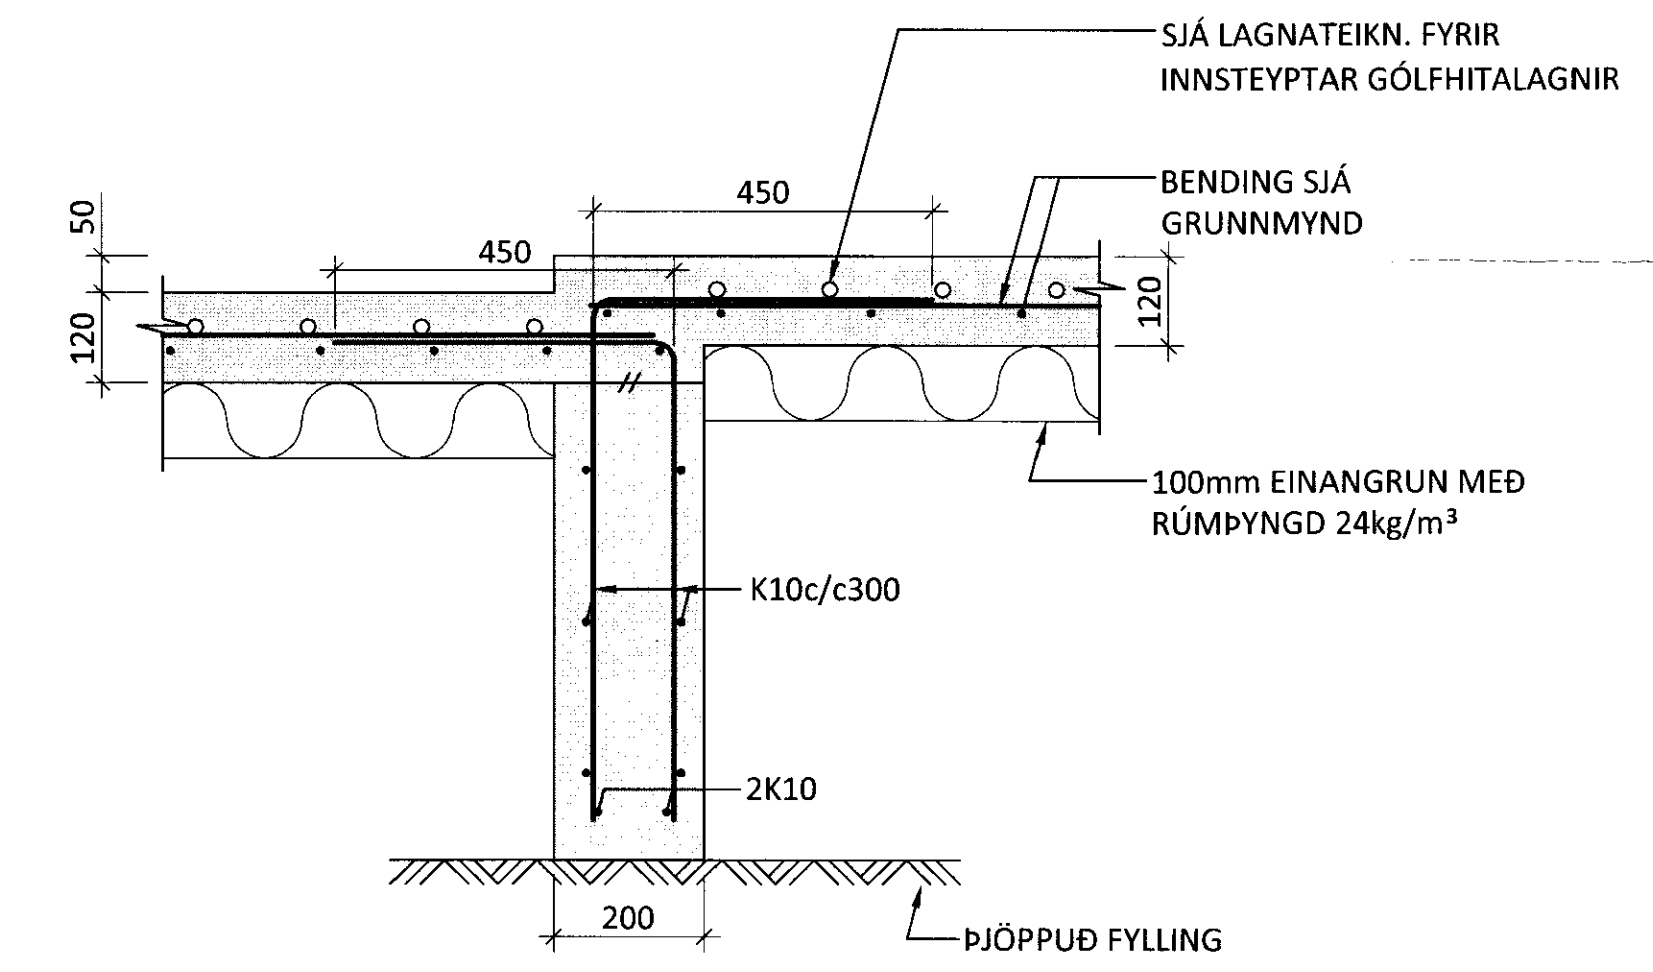

ÁRITUN ADALHÖNNUDAR: *Hilma B.Þ.* KT. 1802675813

SJÁ ALMENNAR SKÝRINGAR Á TEIKNINGU 10084-1-00

BR.	DAGS.	BREYTING	SAMP.



FRÍSTUNDAHÚS BHM BLÁSKÓGABYGGÐ
HÚS 18 Í BREKKUSKÓGI
BURÐARVIRKI
UNDIRSTÖÐUR
SNIÐ

HÖNNUDUR	YFIRFARIÐ	DAGS. ÚTG.	DAGS. BREYT.
HE hrund@ferill.is	SNK	22.10.10	
MKV.	VERKNR.	VERKP.	TEIKN. NR.
1:10	10084	1	02