




VEGGUR V5 - HLIÐARMYND M1:20

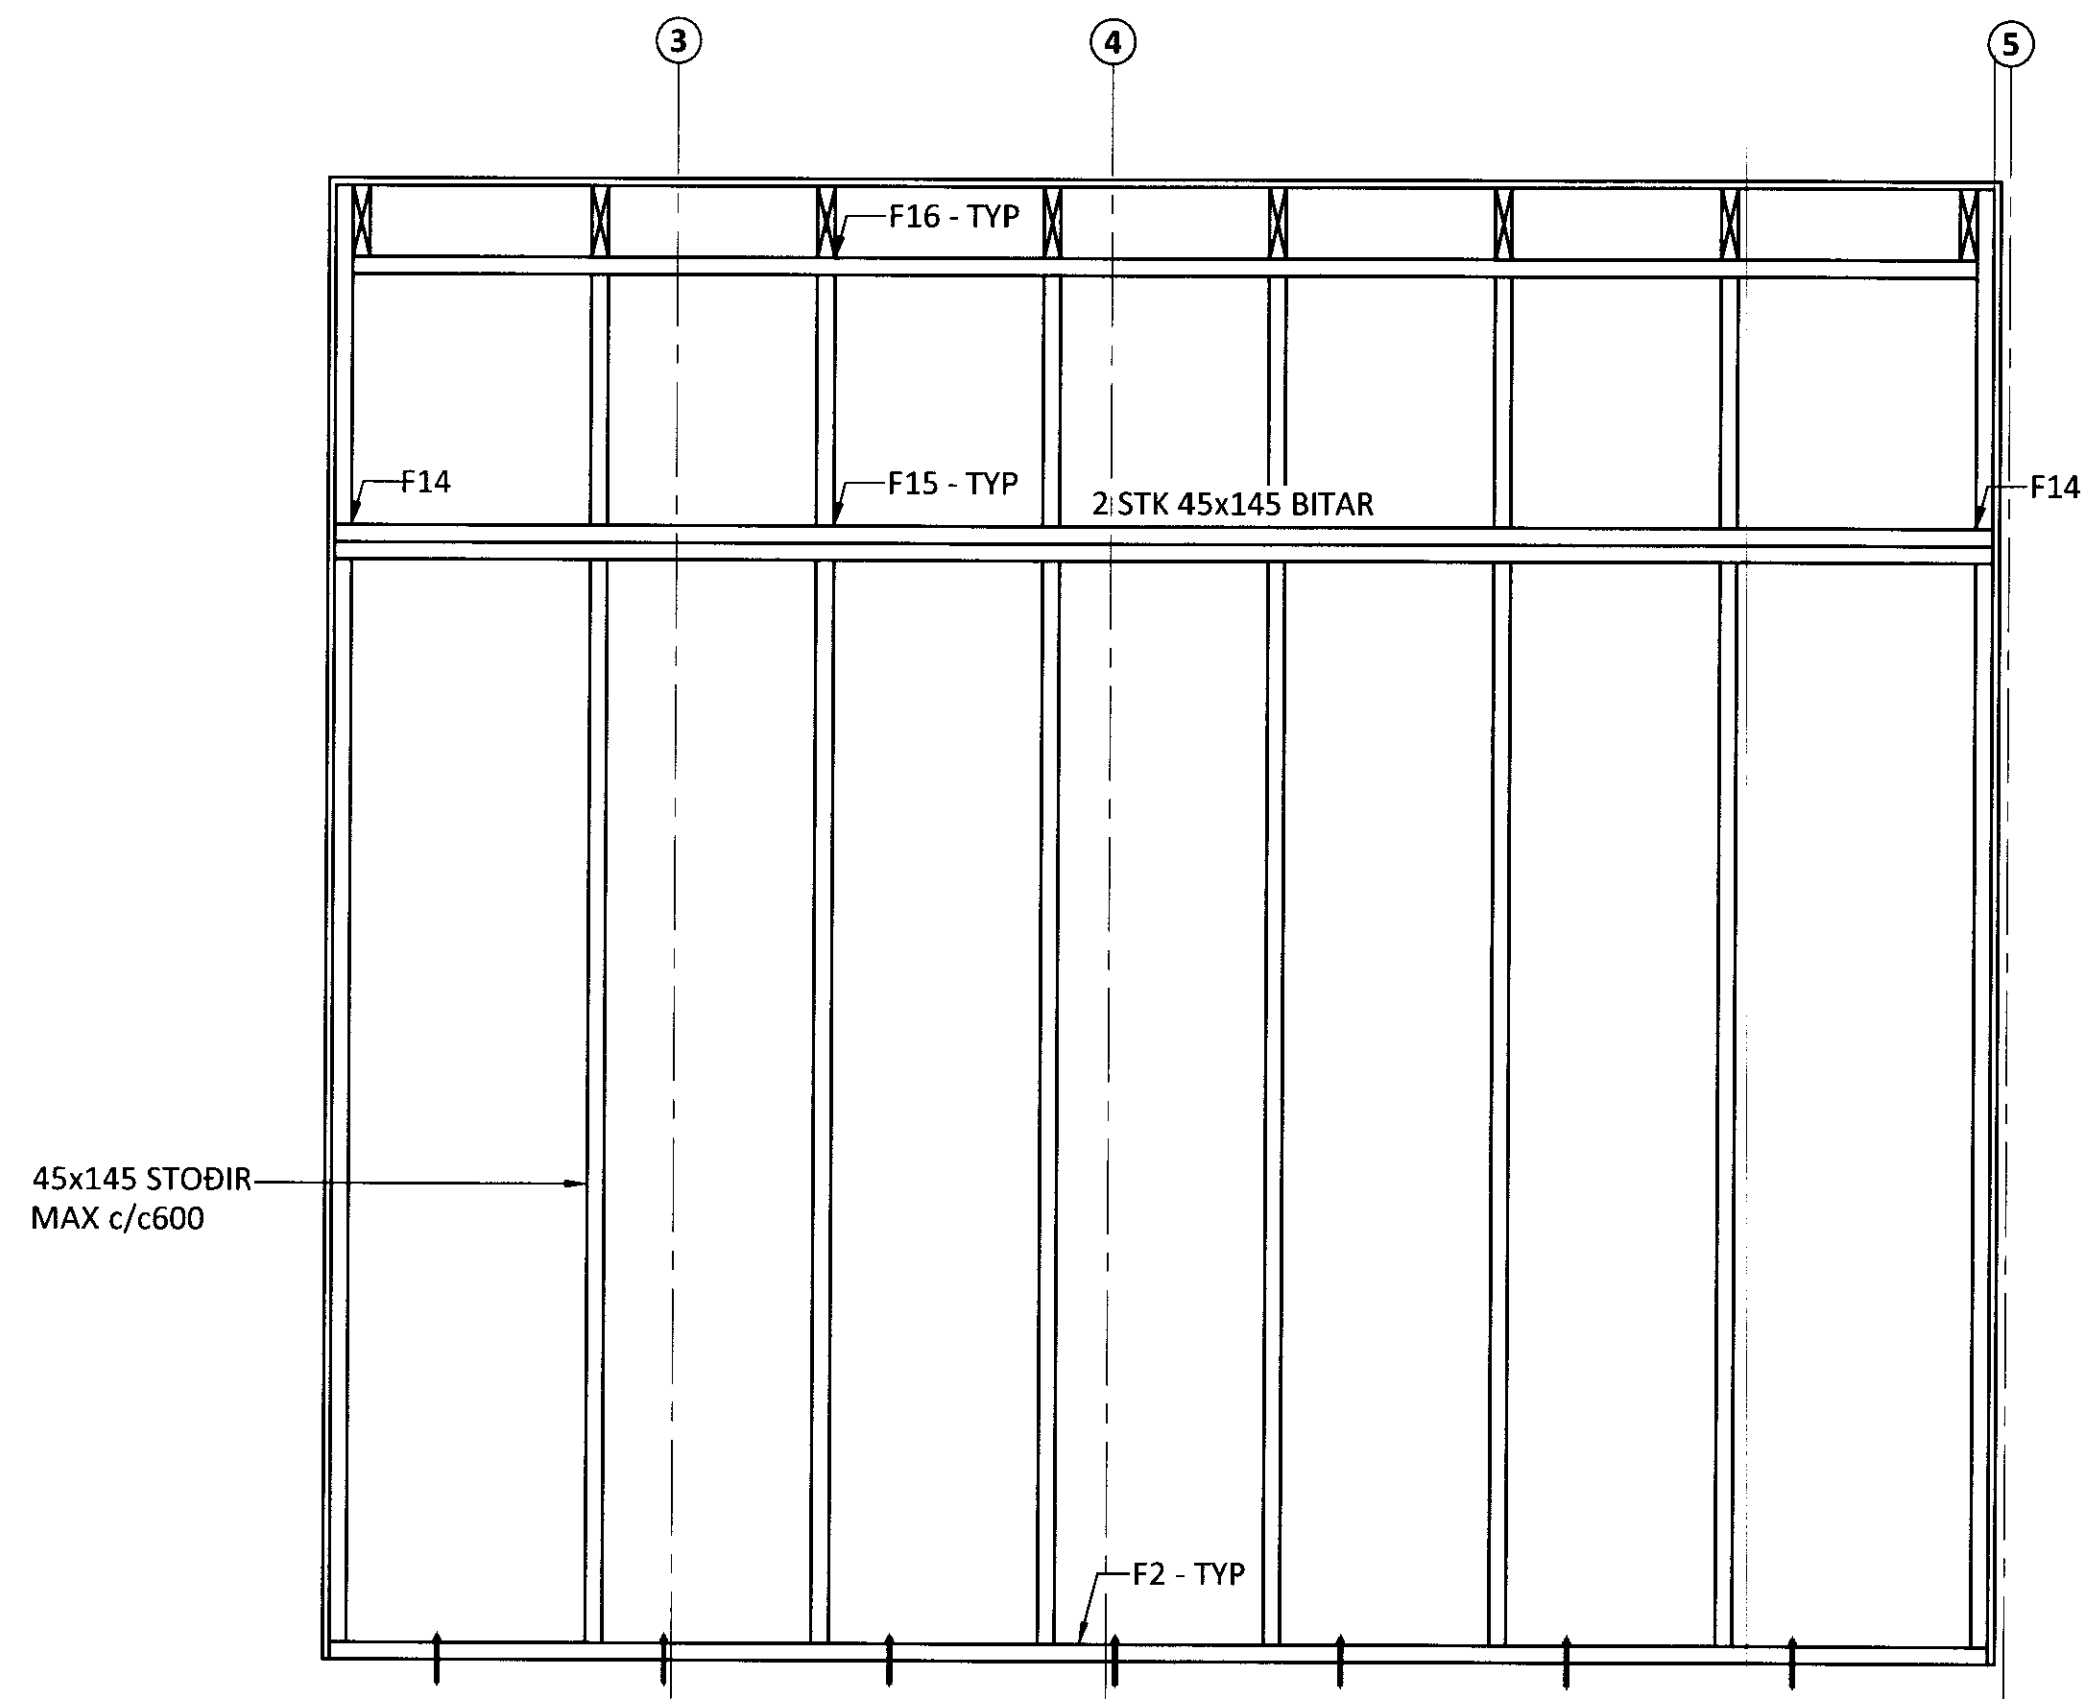


VEGGUR V6 - HLIÐARMYND M1:20

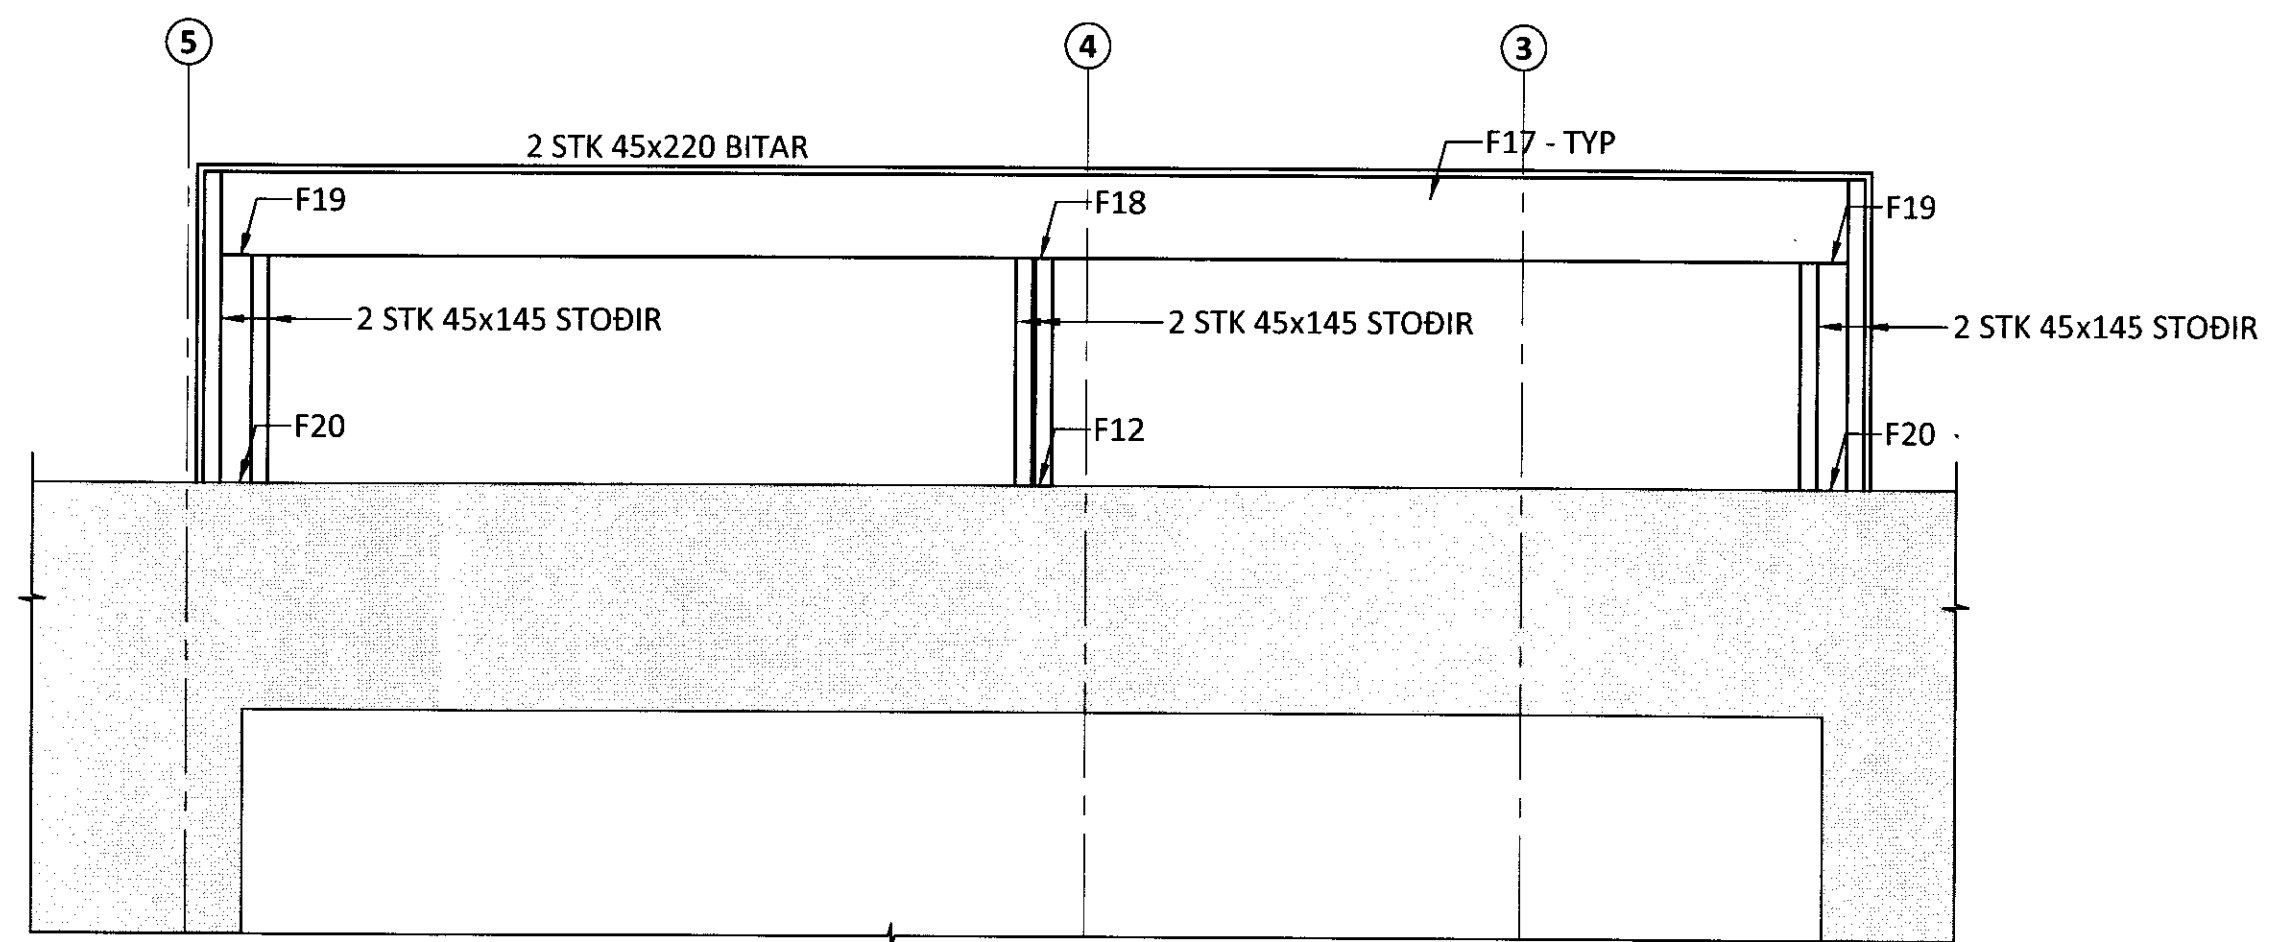

VEGGUR V7 - HLIÐARMYND M1:20

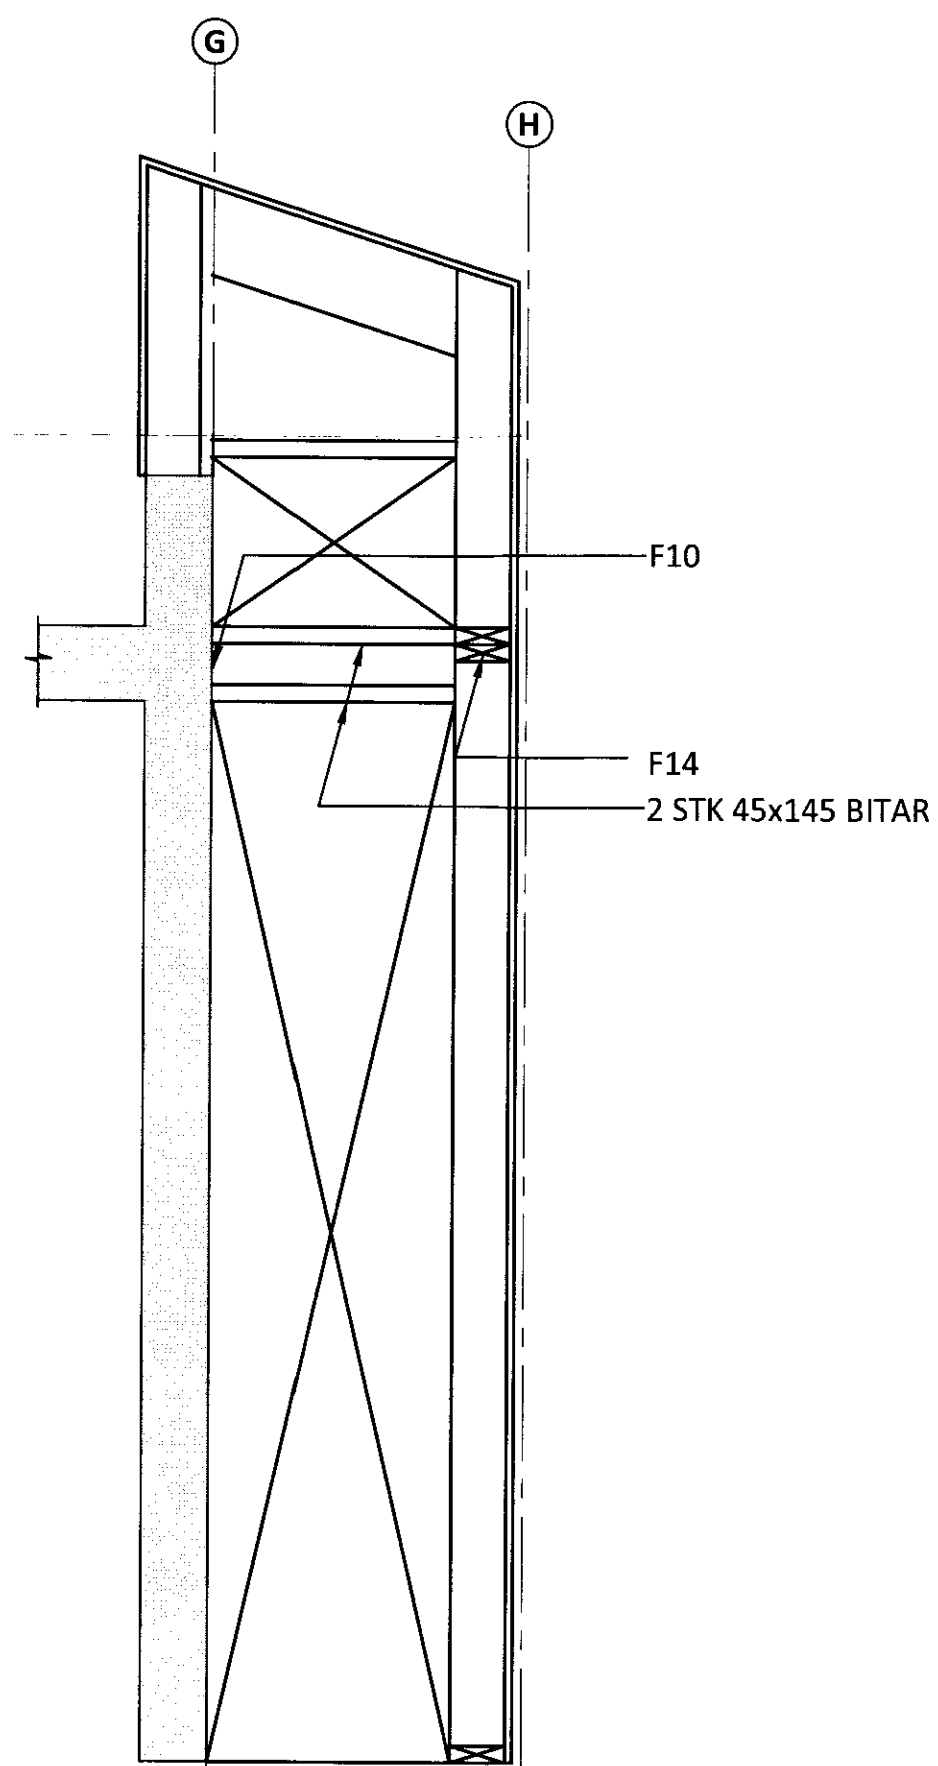

VEGGUR V8 - HLIÐARMYND M1:20

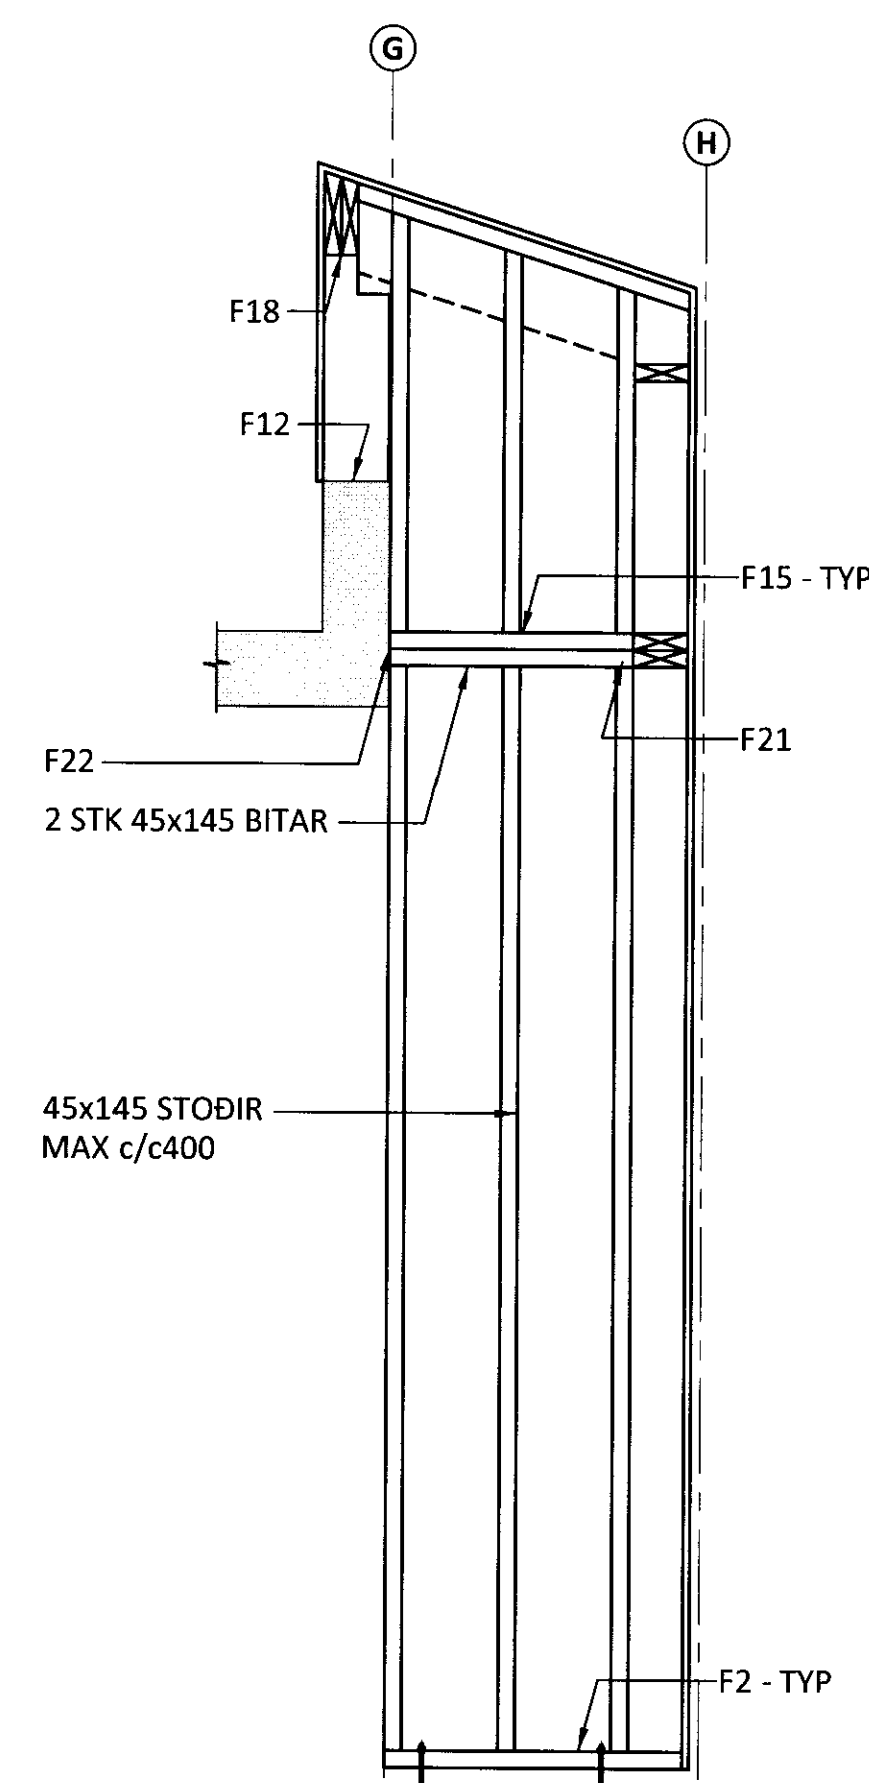

45x145 STODIR  
MAX c/c600

ÁRITUN ADALHÖNNUBAR: *Hilma Bp* KT. 162675818

SJÁ ALMENNAR SKÝRINGAR Á TEIKNINGU 10084-1-00

BR.	DAGS.	BREYTING	SAMP.



**FRÍSTUNDAHÚS BHM** BLÁSKÓGABYGGÐ  
 HÚS 18 Í BREKKUSKÓGI  
 BURÐARVIRKI  
 TIMBURVEGGIR  
 HLIÐARMYND VEGGJA V5, V6, V7 OG V8

HÖNNUÐUR	YFIRFARID	DAGS. ÚTG.	DAGS. BREYT.
HE	SNK	22.10.10	
MKV.	VERKNR.	VERKJ.	TEIKN. NR.
1:20	10084	1	07