



MÓTTÉKID  
04  
Byggingafræðingur, Árnýrnir og Pállir


10  
04 M 1:10

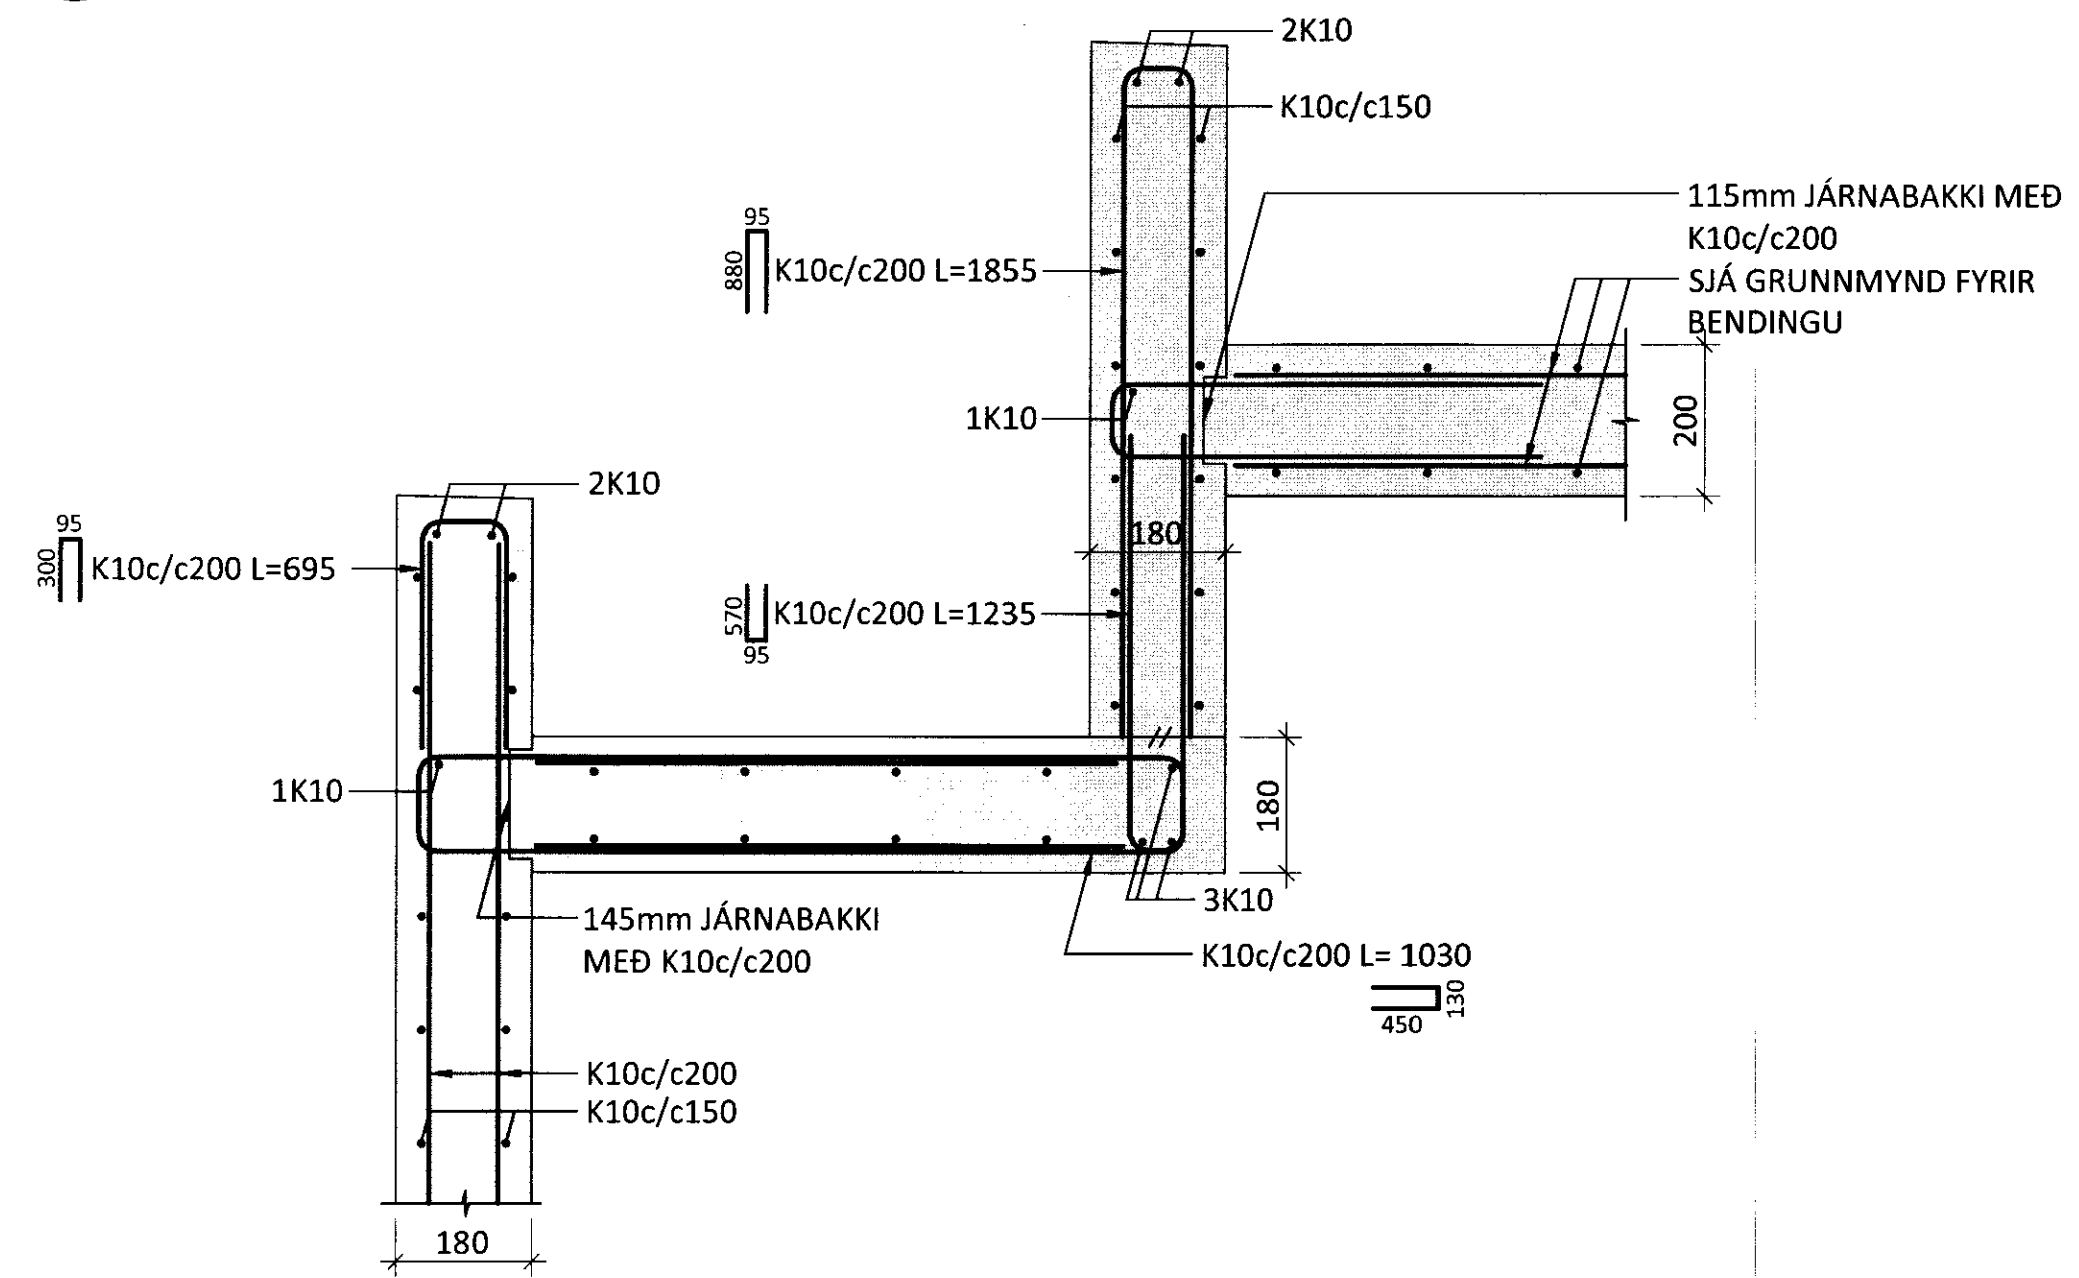

11  
04 M 1:10

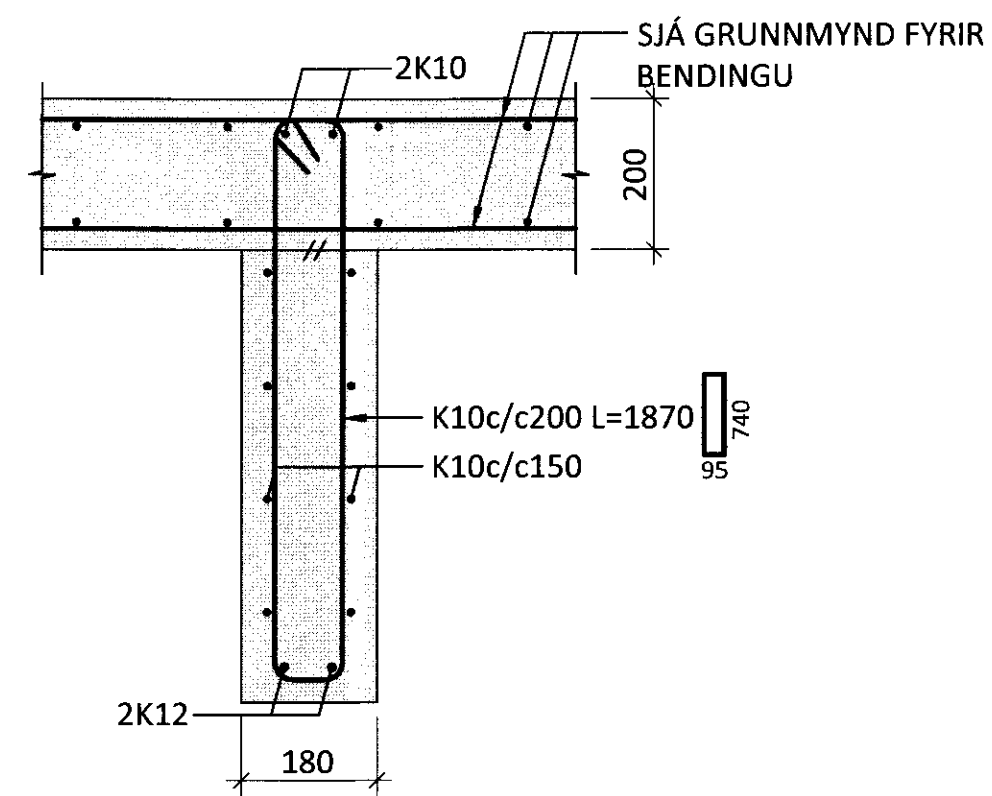

12  
04 M 1:10

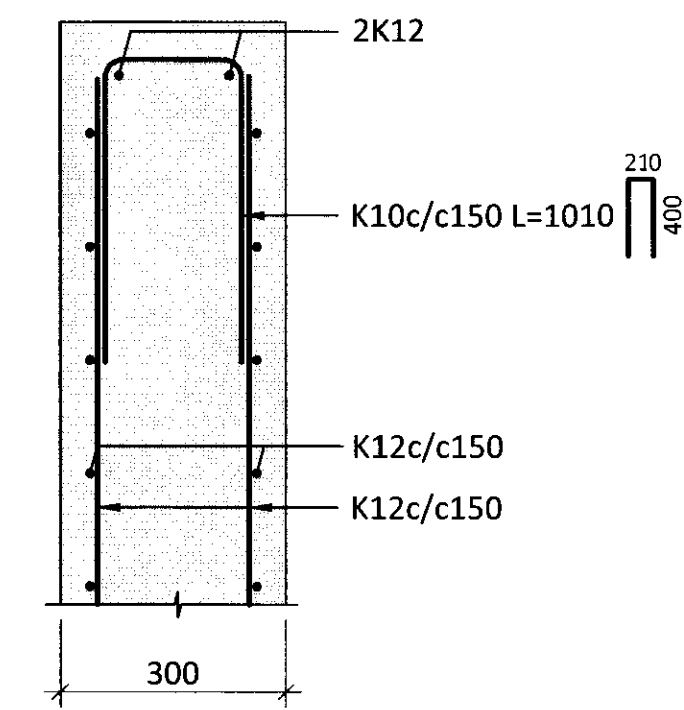

ARITUN ADALHÖNNUDAR: *Hjelma Þ. Þ.* KT. 18.02.2019

SJÁ ALMENNAR SKÝRINGAR Á TEIKNINGU 10084-1-00

BR.	DAGS.	BREYTING	SAMP.



**FRÍSTUNDAHÚS BHM** BLÁSKÓGABYGGÐ  
HÚS 18 Í BREKKUSKÓGI  
BURÐARVIRKI  
ÞAKVIRKI OG VEGGIR ÚR STEYPU  
SNÍÐ

SAMPYKKT:		KT. <i>S.M.</i>	
HÖNNUÐUR	YFIRFARID	DAGS. ÚTG.	DAGS. BREYT.
HE hrund@ferill.is	SNK	22.10.10	
MKV.	VERKNR.	VERKÞ.	TEKN. NR.
1:10	10084	1	09