




MÖTTEKID
16 APR. 2013
Byggingafræðingur og Skýringarmannur

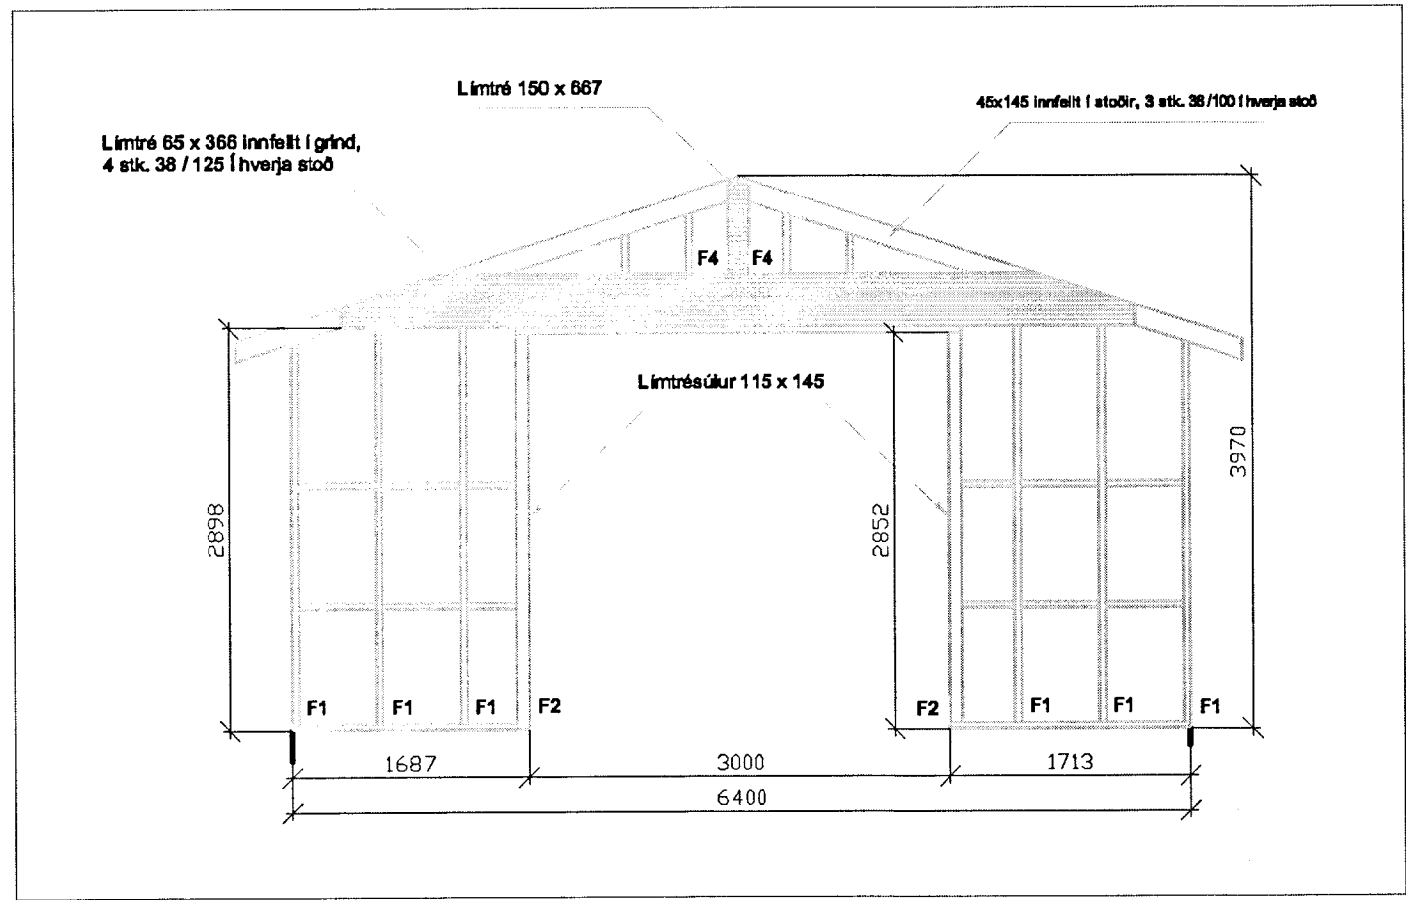


Vestur
1 : 50

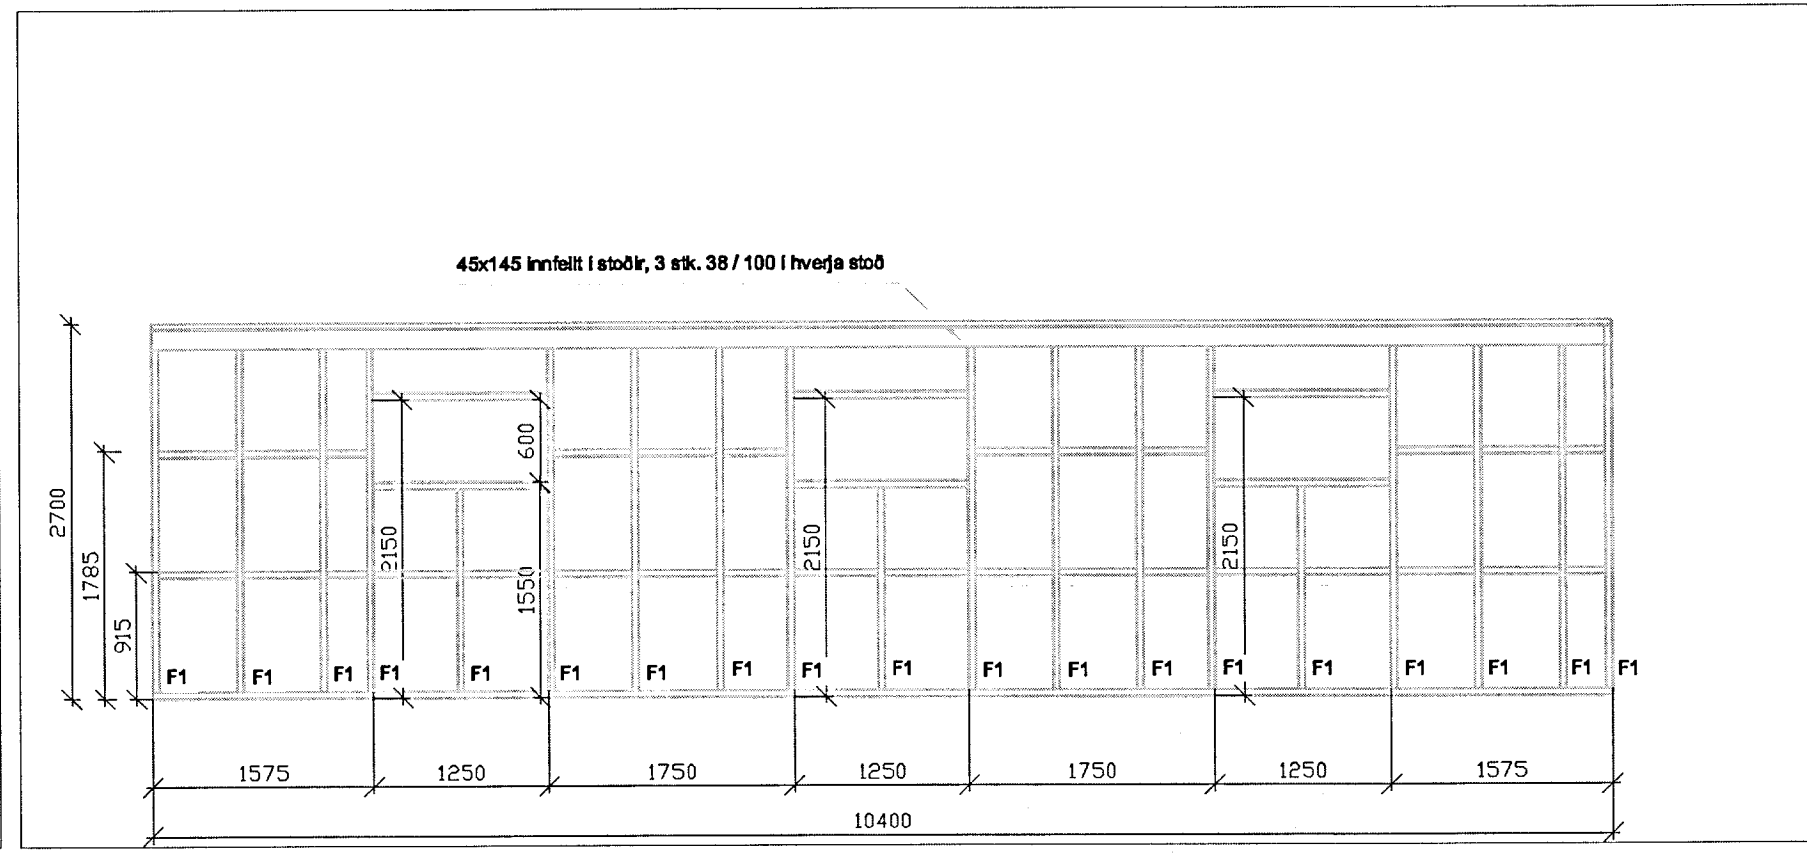

Suður
1 : 50

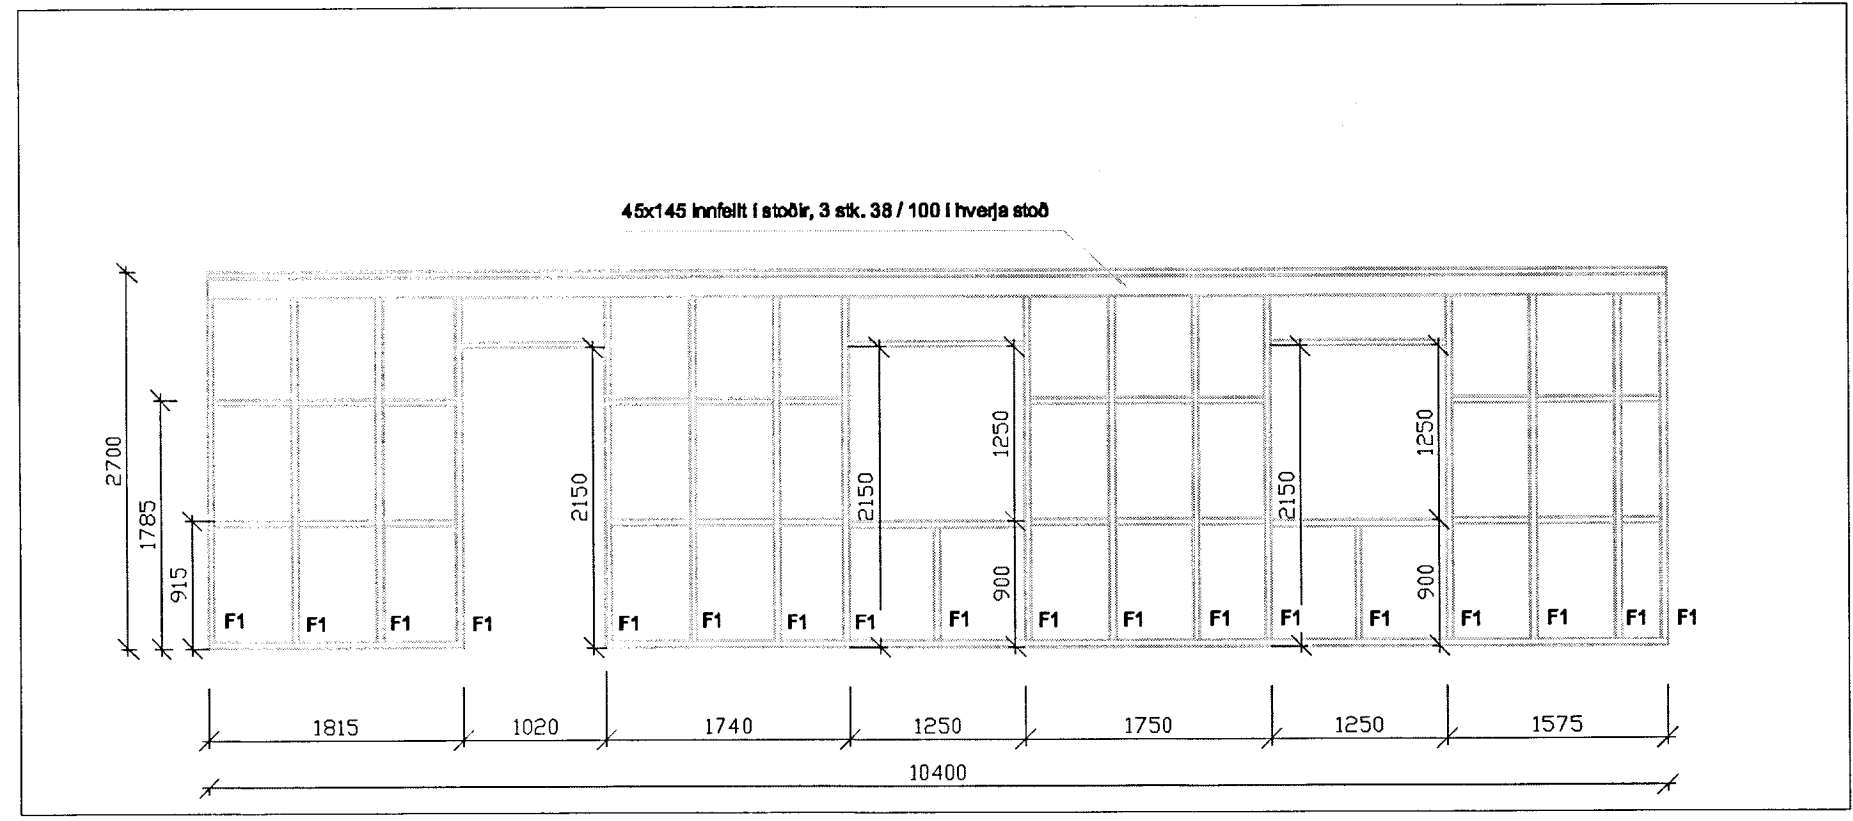

Norður
1 : 50

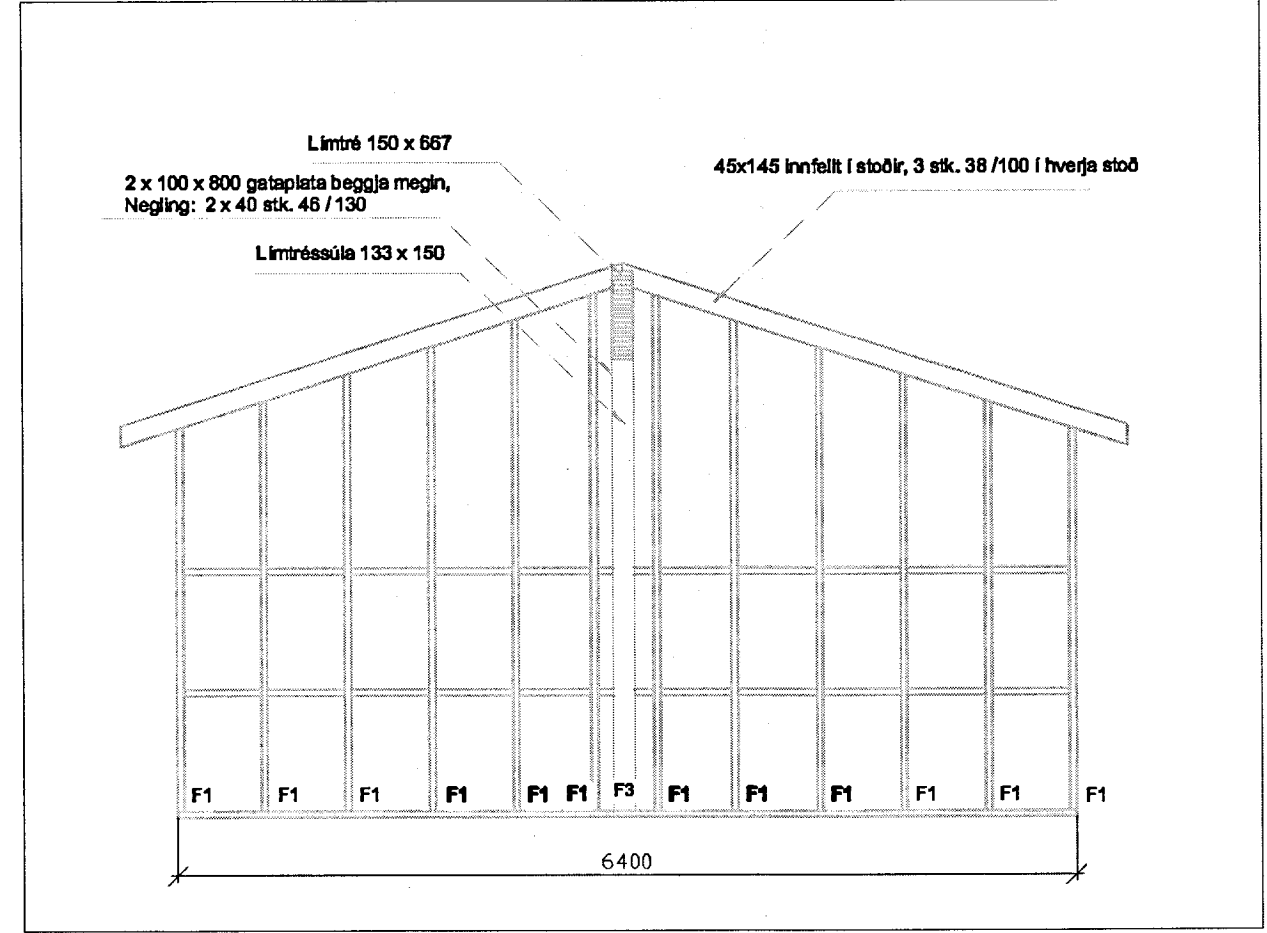

Austur
1 : 50

Almennar skýringar trévirki

Allur viður er K18 eða betri skv. DS413. Allan við utanhúss skal fúaverja. Allur saumur og festingar utanhúss eru galvanhúðaðar eða ryðfrjár. Allar stoðir og lausholt eru 45 / 145 nema annað sé tekið fram. Utan á grind komi 9mm gufopinn krossviður. Krossviður festist með 28 / 65 C150 í XXX kftí. Tvöfaldur pappi komi undir fótstykki. Þak þéttklæðist með 1"x6" borðaklæðaklæningu, negling 3" saumur 3 stk. í sperru/borð.

Festing á fótstykki:
Múrboltar 12x180 C600

F1: BMF Vinkill 160x50x3x40, 1 stk. Bolti 12mm gegnum stoð.

F2: Sérsmíði

F3: Sérsmíði

F4: Sérsmíði

F5: Sérsmíði

Athugið:
Horft er á grindur utanfrá þegar þær eru teiknaðar.

Útg.	Daga.	Skýring	Br.ef.
------	-------	---------	--------

Verkeið: **Bílageymsla**

Heimilisfang: **Dalbraut 2, Reykholti Bisk. 801 Selfoss**

Verkegund: **Uppdráttur**

Landnúmer: 19598 Staðgreinir: 8721-1-17070020

Grindur

Hannað af: KJG Matshluti:


Telknað af: KJG Mælikvarði: 1:50

Yfirfarið af: KJG Dagsætning: 23.02.2013

Samþykkt: *[Signature]*

Kristinn J. Gíslason, Verkfræðingur
Mihólt 17
801 Selfoss
Kl. 220652-2899

1212 - - - **A** **03**
Venúmer Svæði Áfangi Ábyrgð Numer Útgáfa

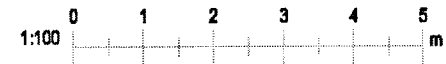

Bláskaut: A2