

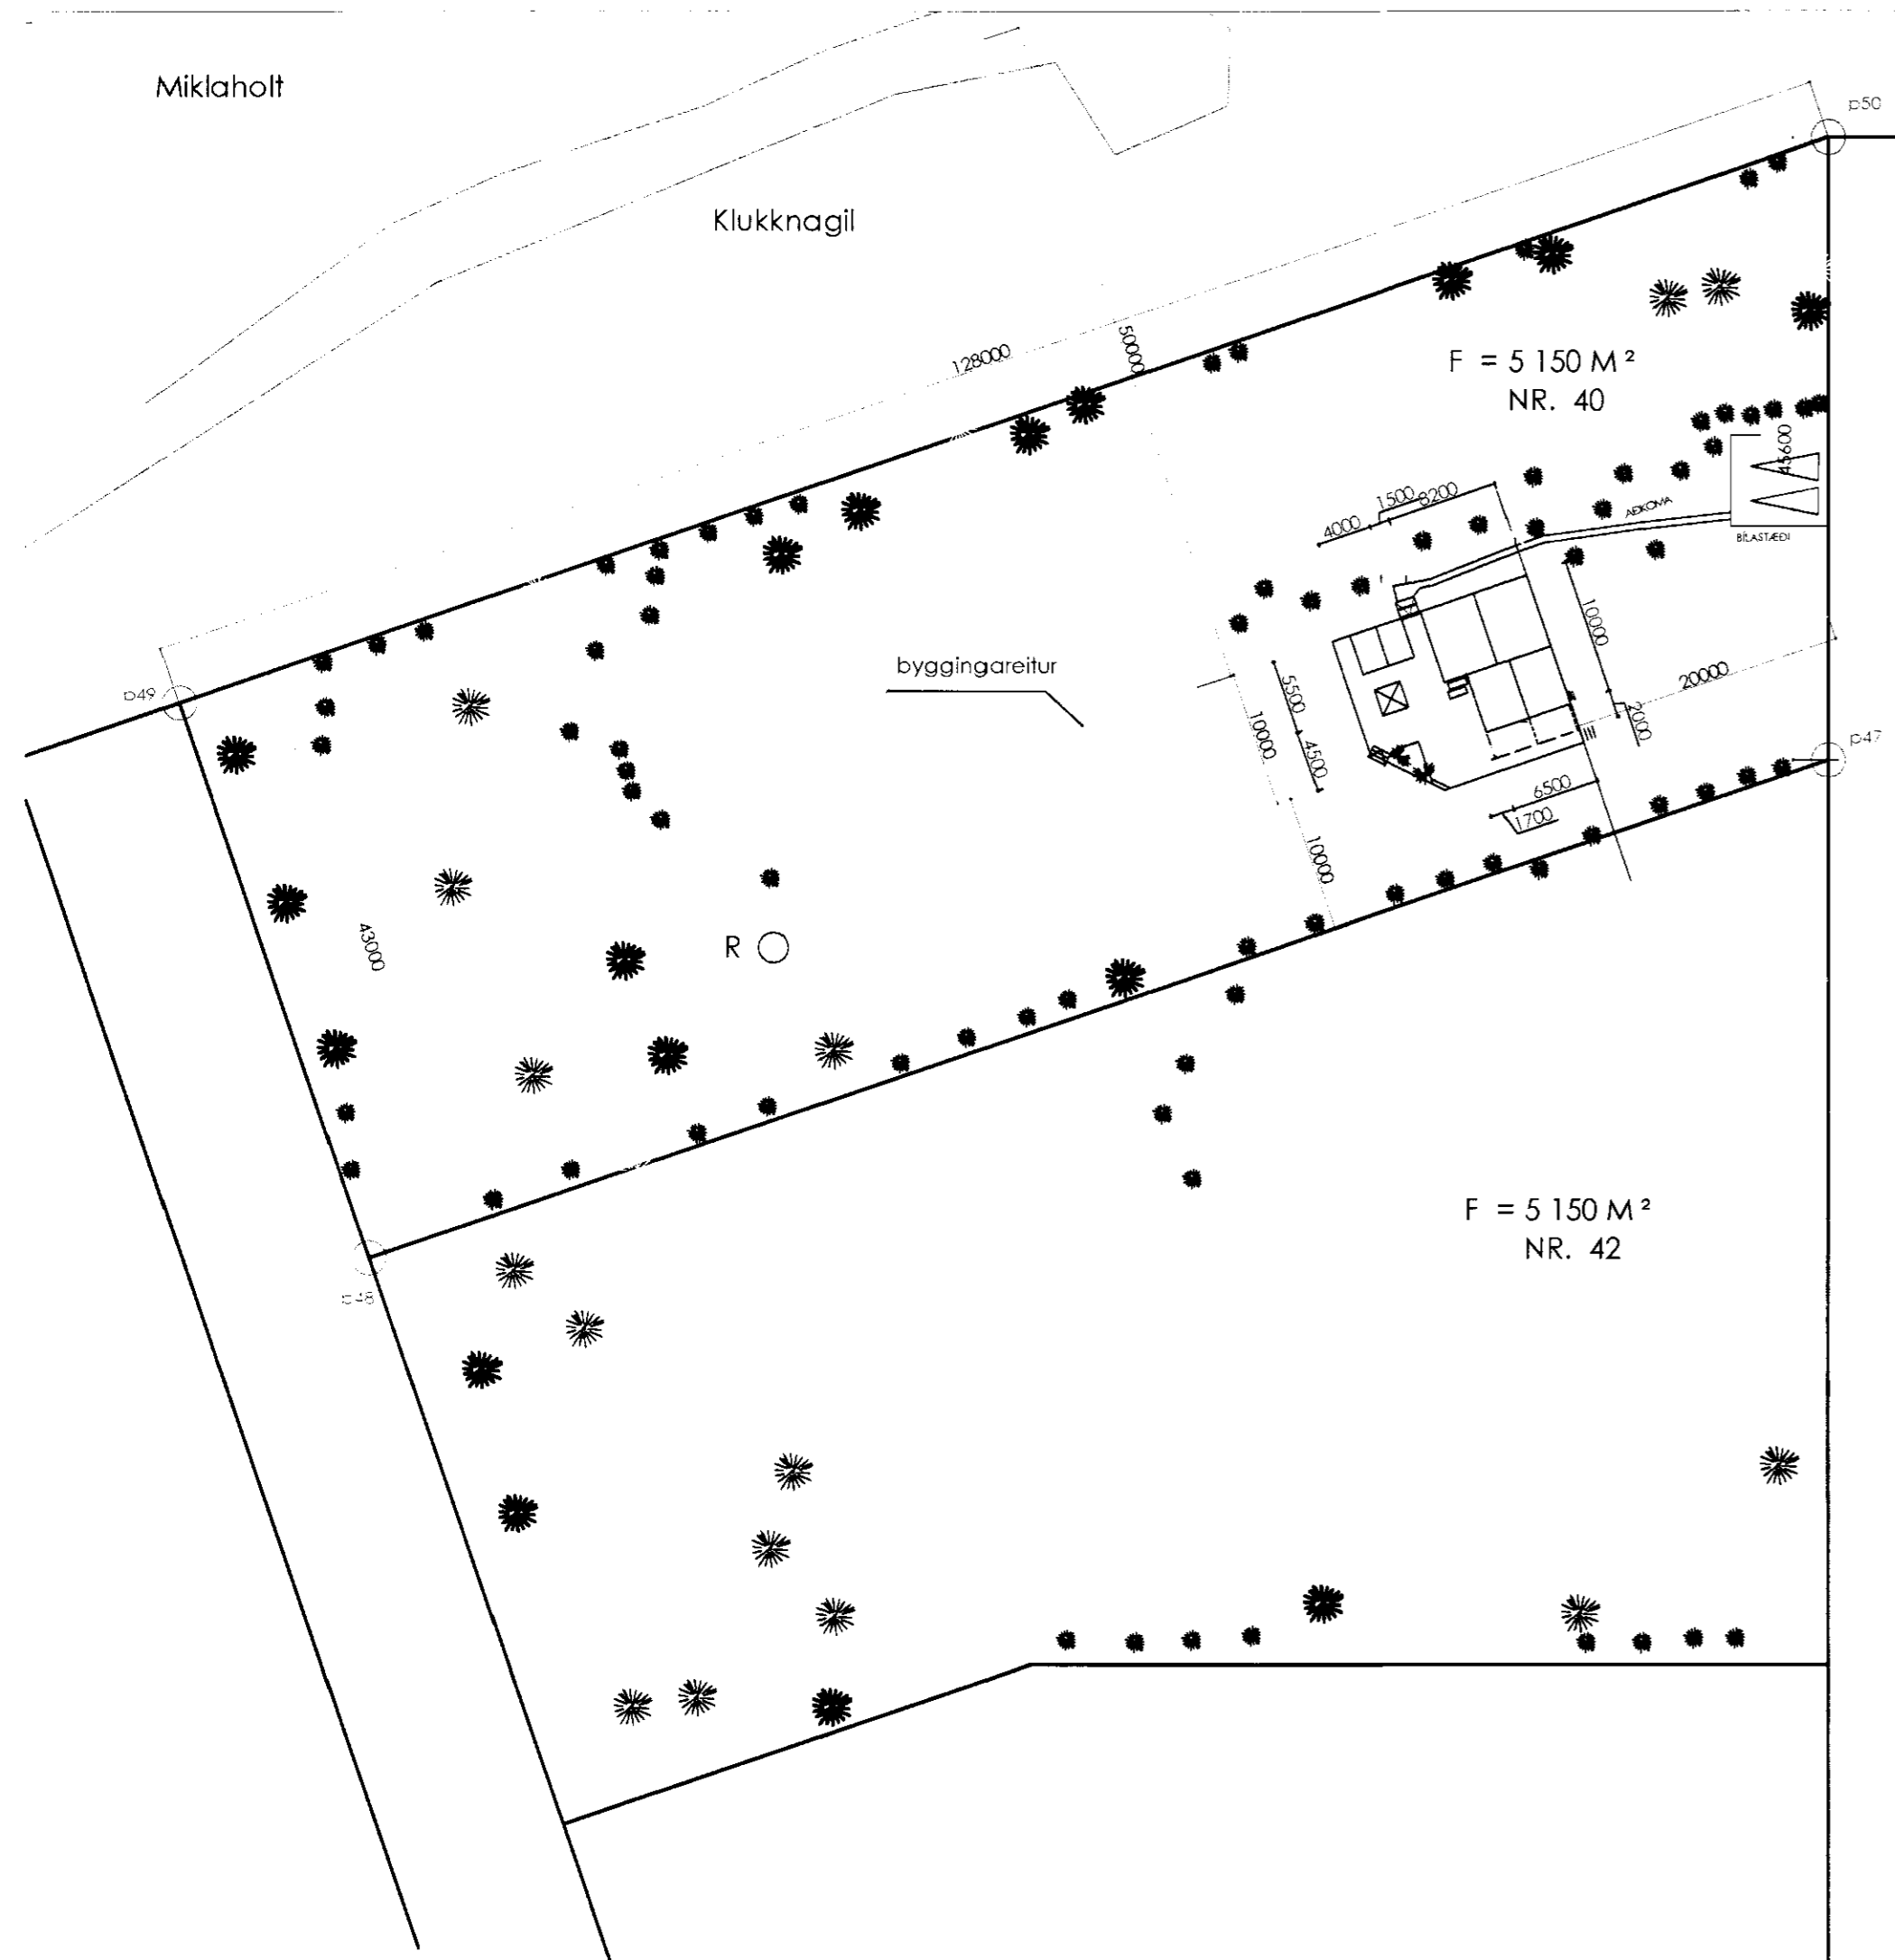


Miklaholt

Klukknagil

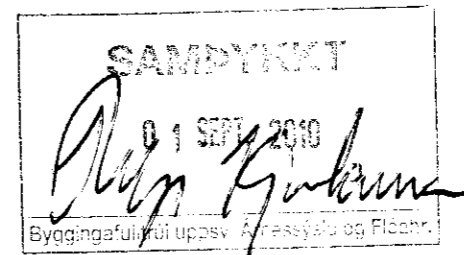

DYNJANDISVEGUR

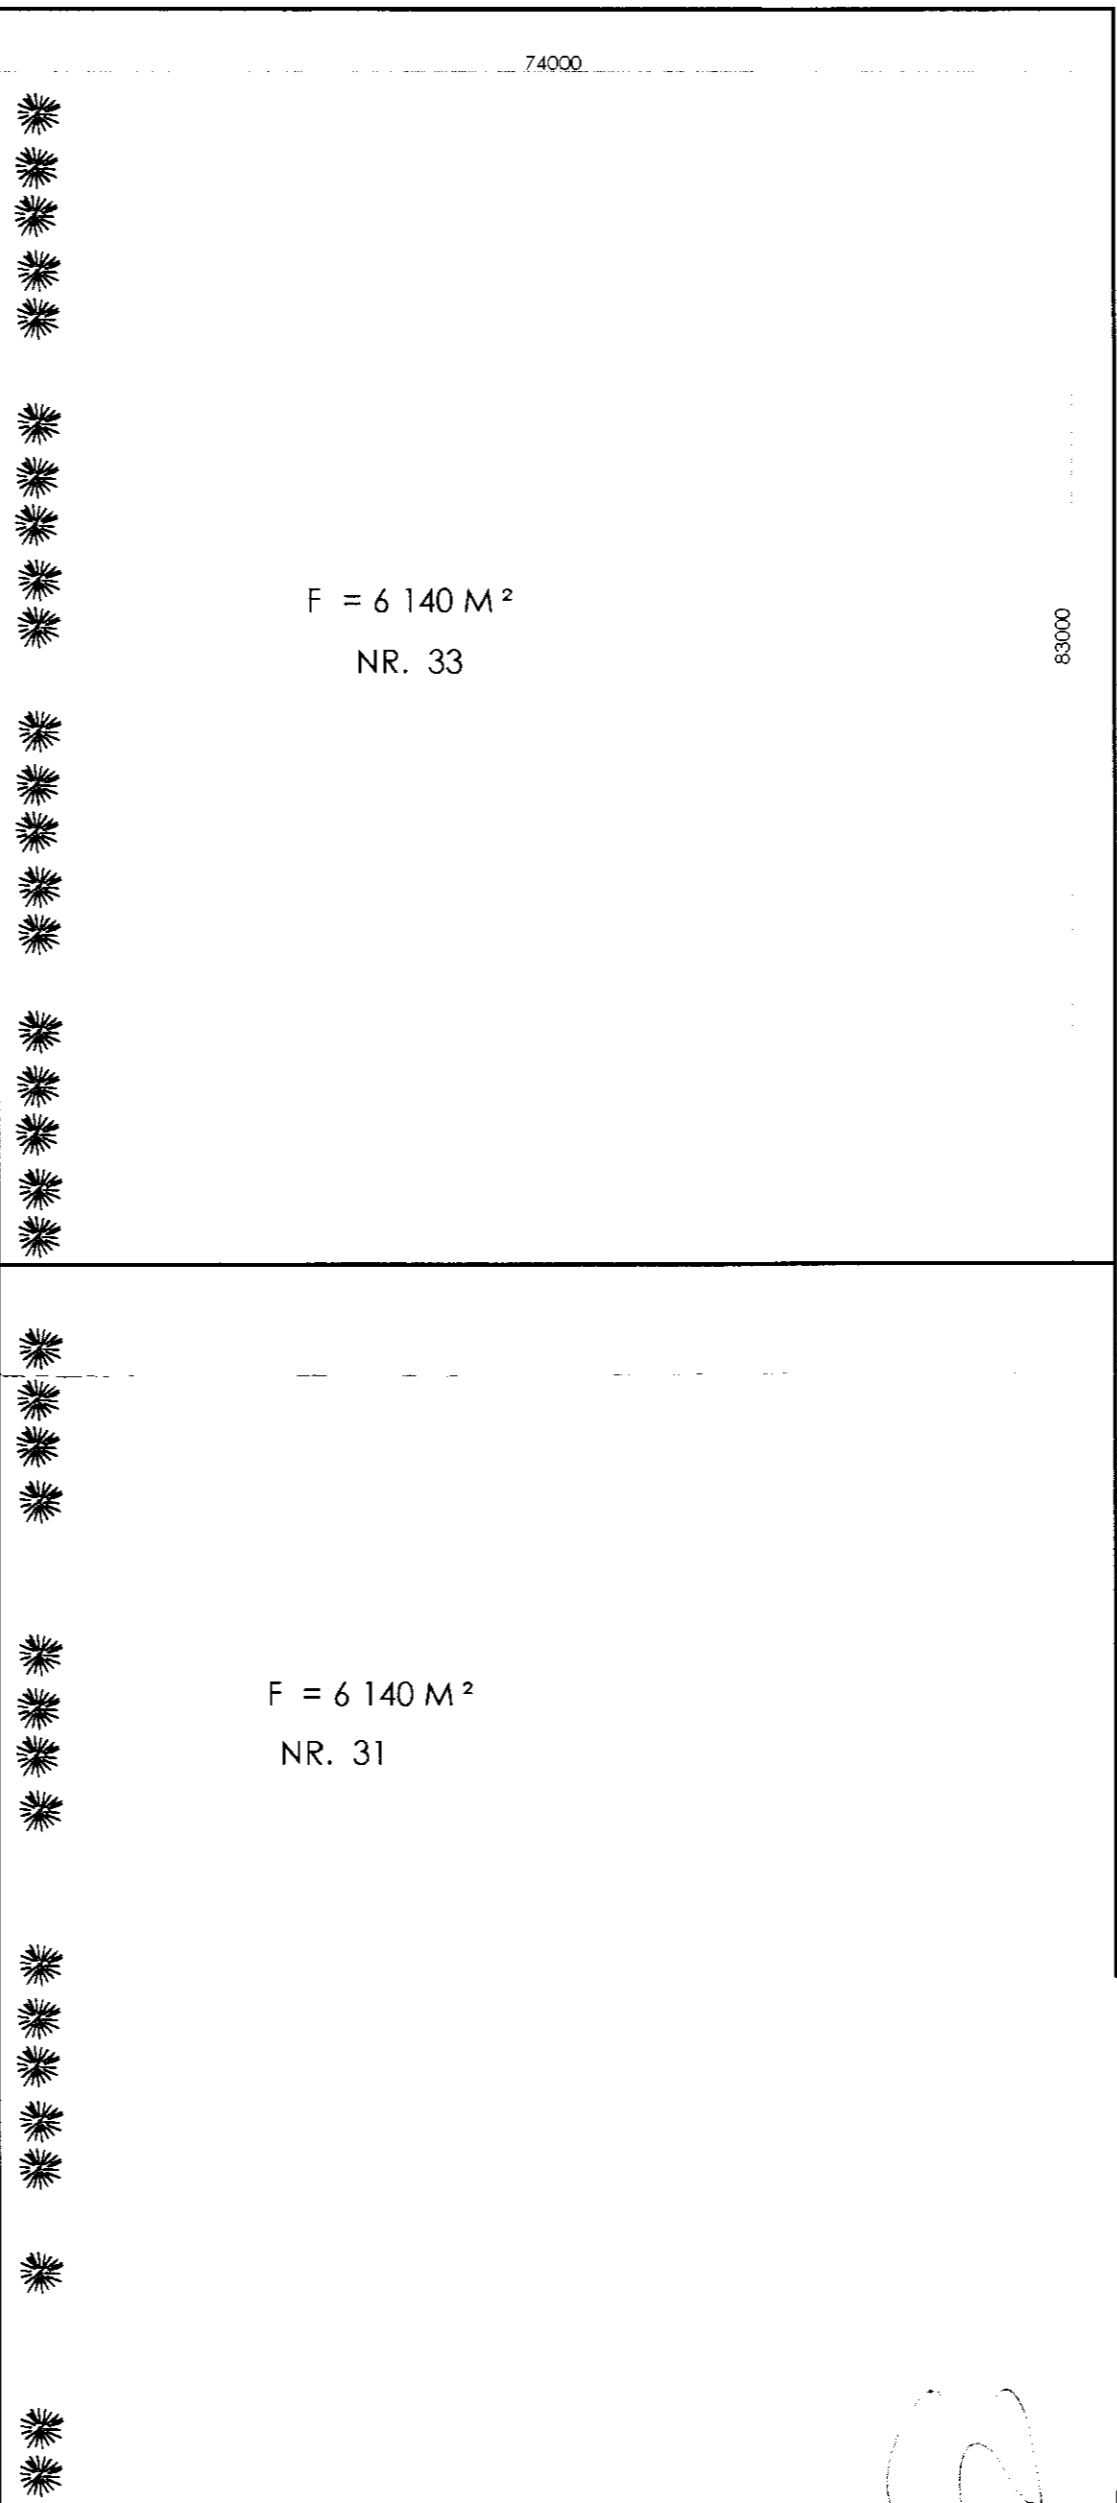

EFNISLÝSING:

HÚSIÐ VERÐUR SMÍÐAÐ Í KEFLAVÍK.

HÚSIÐ ER FLUTT Á VIÐKOMANDI LÓÐ
SITUR ÞAR Á DREGURUM, SEM ERU BOLTADIR Á
STEINSTEYPTA SÖKKULVEGGI,
VEGGIRNIR ERU FUNDAÐIR Á FROSTFRÍJAN
OG BERANLEGAN JARÐVEG.

DREGARAR ERU 8" 200 MM HÆÐ, BOLTADIR VIÐ
ST. VEGGINA OG GÓLFBITA.

HÚSIÐ ER ÚR TIMBRI, SAMKV. REGLUGERÐ,
GRINDIN ER ÚR 2" X 5" 50 X 100 MM,
OG KLÆÐ MEÐ KROSSVIÐ LISTUM OG PANIL.
EINANGRAD Á MILLI STÖÐA

SPERRUR 2" X 8" EÐA 50 X 200 MM
KLÆTT TIMBRI PAPPÁ OG BÁRUJÁRNI
LOFT RÁS AÐ OFAN VIÐ EINANGRUN EN
RAKASPERRA AÐ NEDAN
KLÆTT MEÐ PLÖTUMM...PANIL.

TVÖFALT GLER ER Í GLUGGUM K- GLER

HITI ER Í GÓLFI


BRUNAVARNIR ERU, REYKSKNYJARAR
OG SLÖKKVITÆKI



BÍLASTÆÐI

F = 5 150 M²
N = 0,017

NR.	YGR.	XGR.
p47	404035,72	407907,65
p48	404141,72	407865,35
p49	404117,97	407901,19
p50	404024,72	407921,94

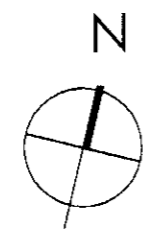

NR. 44

AFSTÖÐUMYND 1 : 500

NR. 1	STAÐSETHING OG STAÐF.	20.08.2009
-------	-----------------------	------------

DYNJANDISVEGUR NR. 40, SPÓAST.
BLÁSKÓGABYGGÐ, BISKUPST.

LNR. 211570 STG. 8410 0400 EIG: SIGURÐUR GUÐNAS. OG SANDERS

DYNJANDISVEGUR NR. 40

DAGS: 8.06.2009

AFSTÖÐUMYND

MKV. 1 : 500

ARTIK

artik@simnet.is

G 895 - 9202

TEKNISTOFA

S 421 - 4122

STEINAR H. GEIRDAL BYGGINGAFRÆÐINGUR B. F. I.
040138 3829 DRANGAVELLIR NR. 2, 230 KEFLAVÍK

A01