


GRUNNMYND

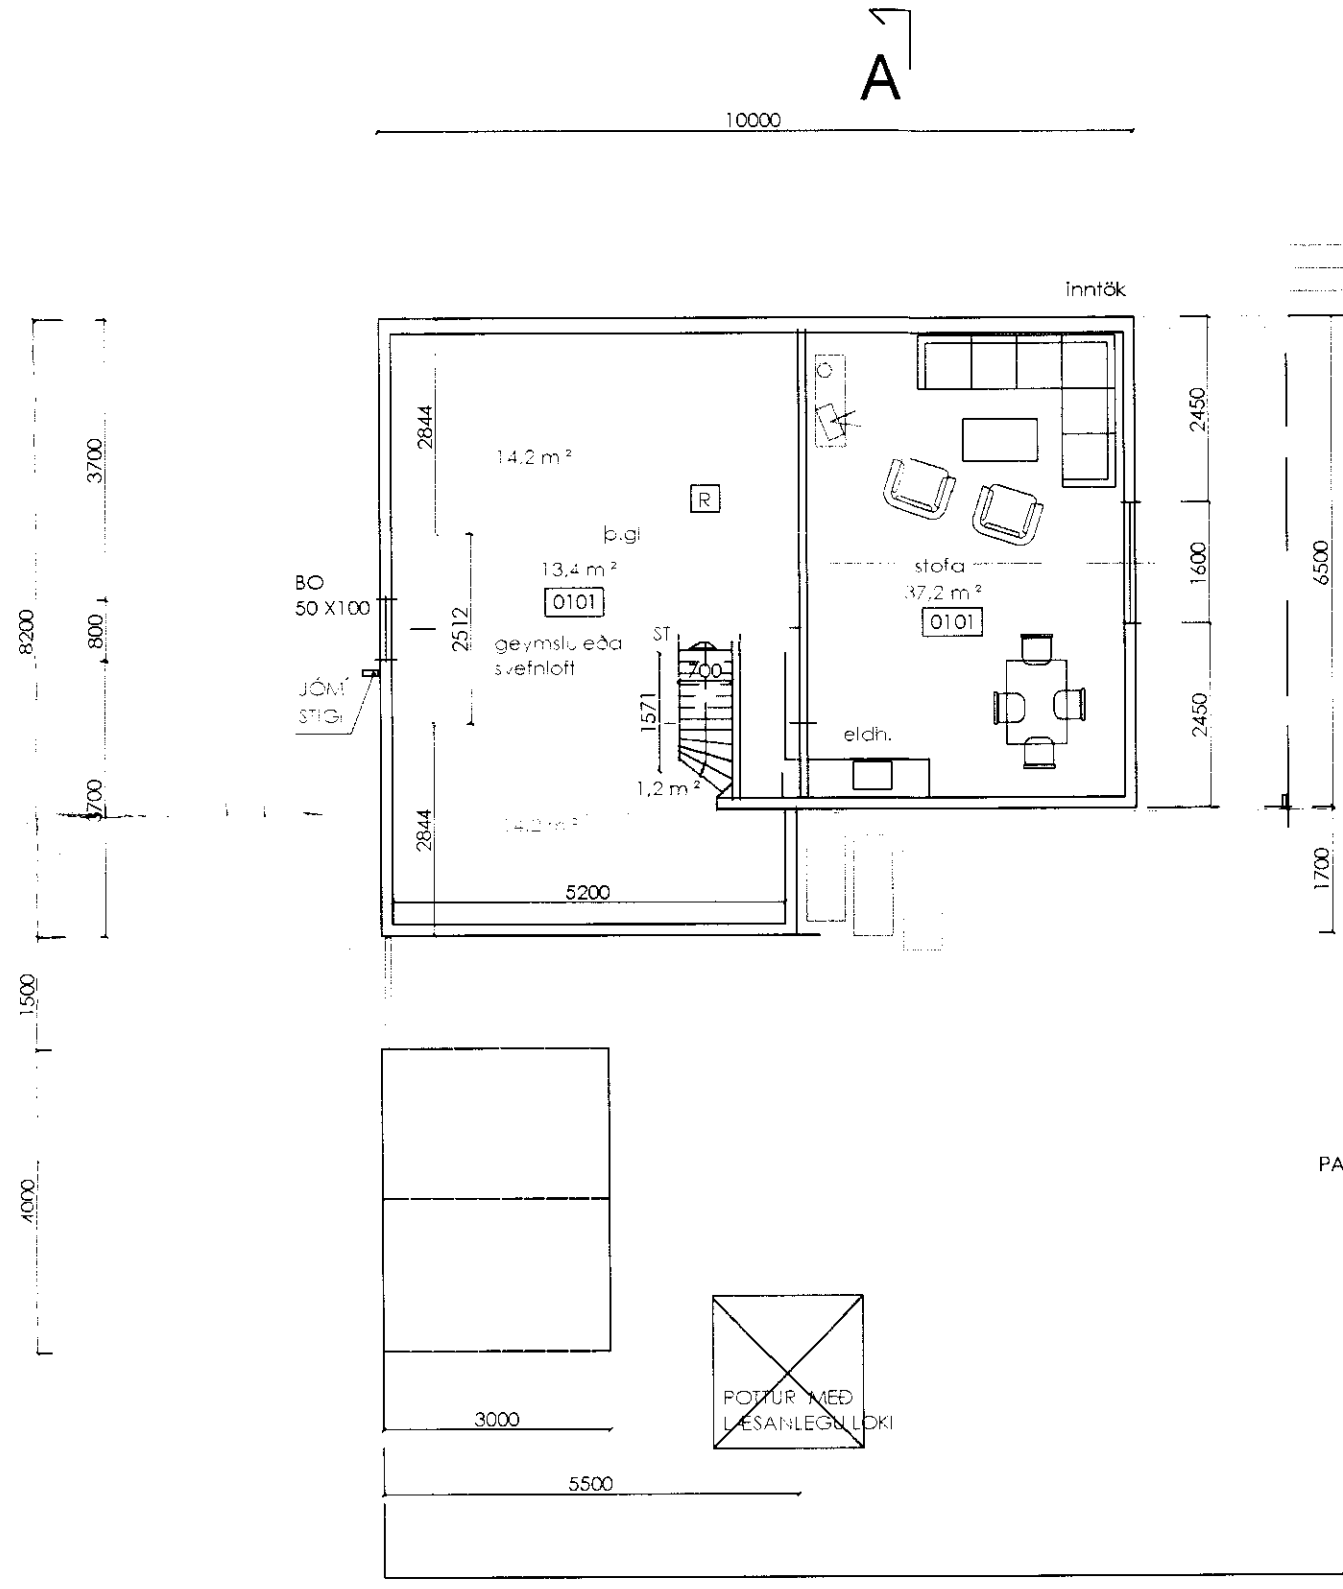

RISIÐ

- SKÝRINGAR:
- BO BJÖRGUNAROP
  - R REYKSKYNJARAR
  - ST. SLÖYKVIÐÆKI
  - SA. SALEPNI
  - LR LOFTRÆSING
  - GN. GÓLFNIDURFALL
  - EL-SSO HÆGBRENNI, HURÐ
  - MÆLAGR. HINTAK F. VATHI
  - R. HINTAK F. RAFNI
  - ÚT ÚT
  - R ROTÞRÓ

NR. 2		
NR. 1	STAÐSETNING OG STJ. EFD	20.08.2009

DYNJANDISVEGUR NR. 40, SPÓAST.  
 BLÁSKÓGABYGGÐ, BISKUPST.

LNR. 211570 STG. 8410 0400  
 DYNJANDISVEGUR NR. 40  
 DAGS: 8.06.2009 GRUNNMYNDIR MKV. 1 : 100  
**ARTIK** artik@simnet.is G 895 - 9202  
 TEIKNISTOFA S 421 - 4122