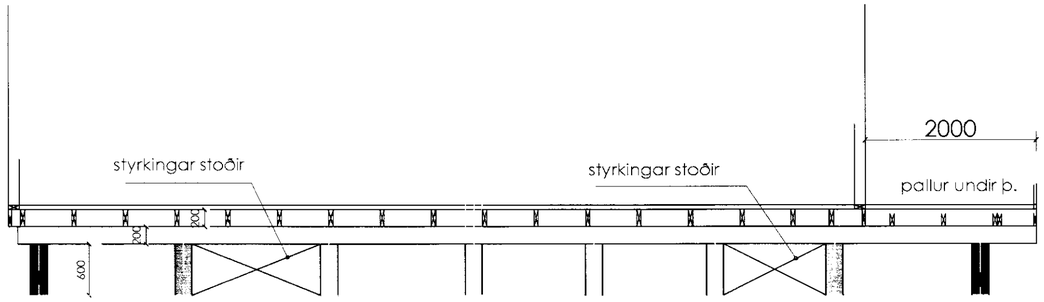

gólfbitar
dregarar
st. veggir

fylling

SNIÐ

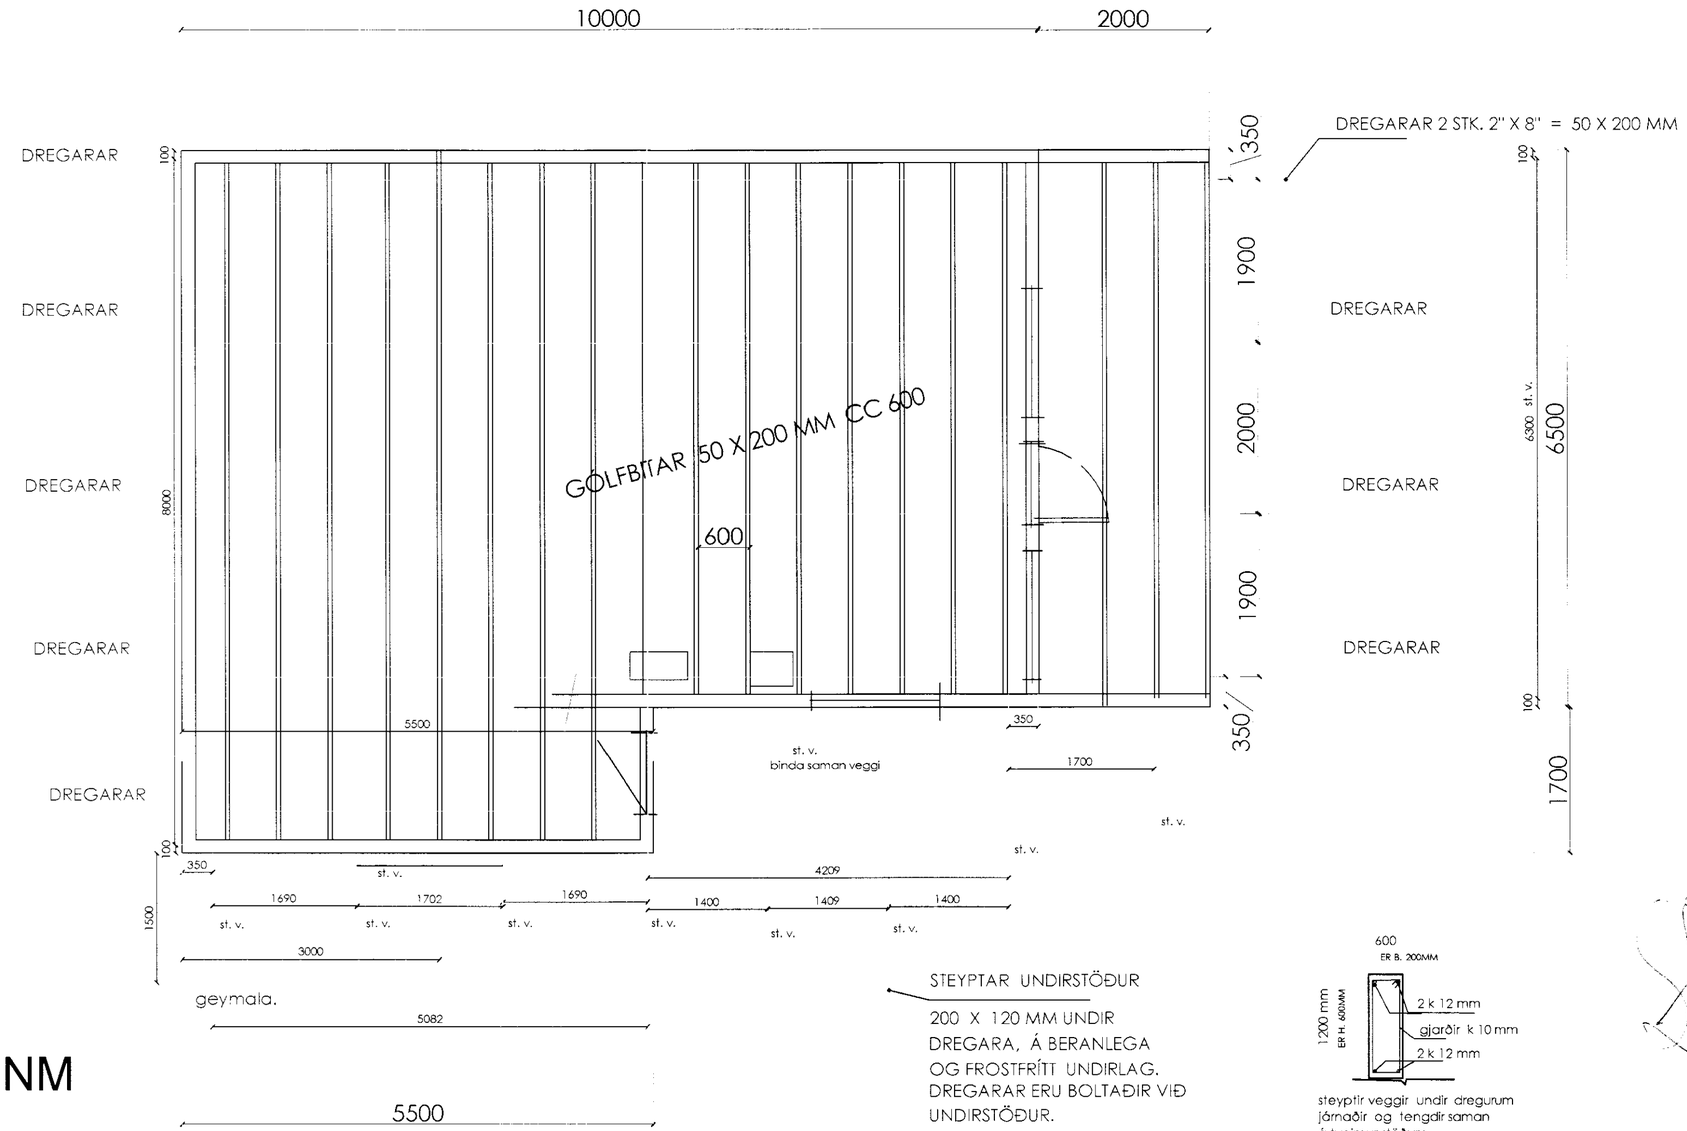

geymala.

GRUNNM

STEYPTAR UNDIRSTÖÐUR

200 X 120 MM UNDIR DREGARA, Á BERANLEGA OG FROSTFRÍTT UNDIRLAG. DREGARAR ERU BOLTAÐIR VIÐ UNDIRSTÖÐUR.

steyptir veggir undir dregurum
járnaðir og tengdir saman
á tveimur stöðum

N

SÓL
FRÍSTUNDARHÚS

DYNJANDISVEGUR NR. 40, SPÓASTAÐIR
BLÁSKÓGARBYGGÐ, BISKUPST.

LNR. 211570 ST. 8410 0400
DYNJANDISVEGUR NR. 40

DAGS: 08.06.2009 GRUNNMYND ,UNDIRST.,GÓLF 1 : 50

ARTIK TEIKNISTOFA
artik@simnet.is GSM 895 - 9202
SÍMI 421 - 4122
STEINAR H. GEIRDAL BYGGINGAFRÆÐINGUR B.F.I.
040138 3829 DRANGAVELLIR NR. 2, 230 KEFLAVÍK

S02