

SPERRUR 50 X 200 CC 600



KERTÓ BITI 65 X 260 MM

SPERRUR SETTAR Í BMF. SKÓ.

ATH. G...

sjá teikn. S 02


MÓTTAK
07.07.2009
Göf Pásson
Byggingarfræðingur

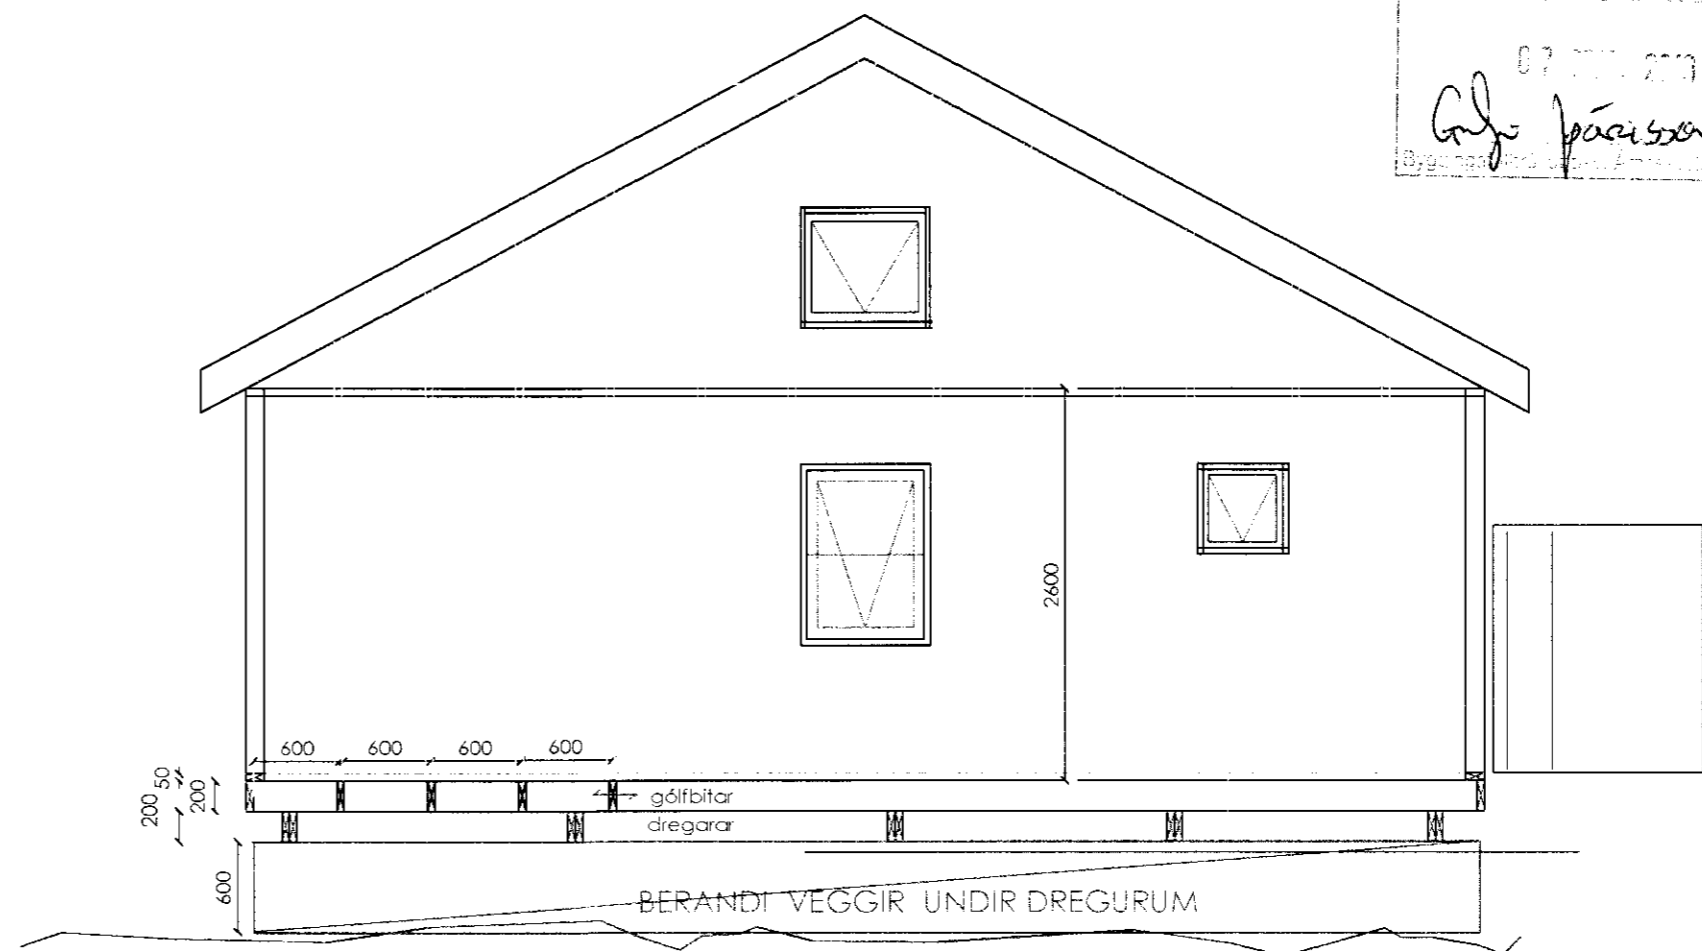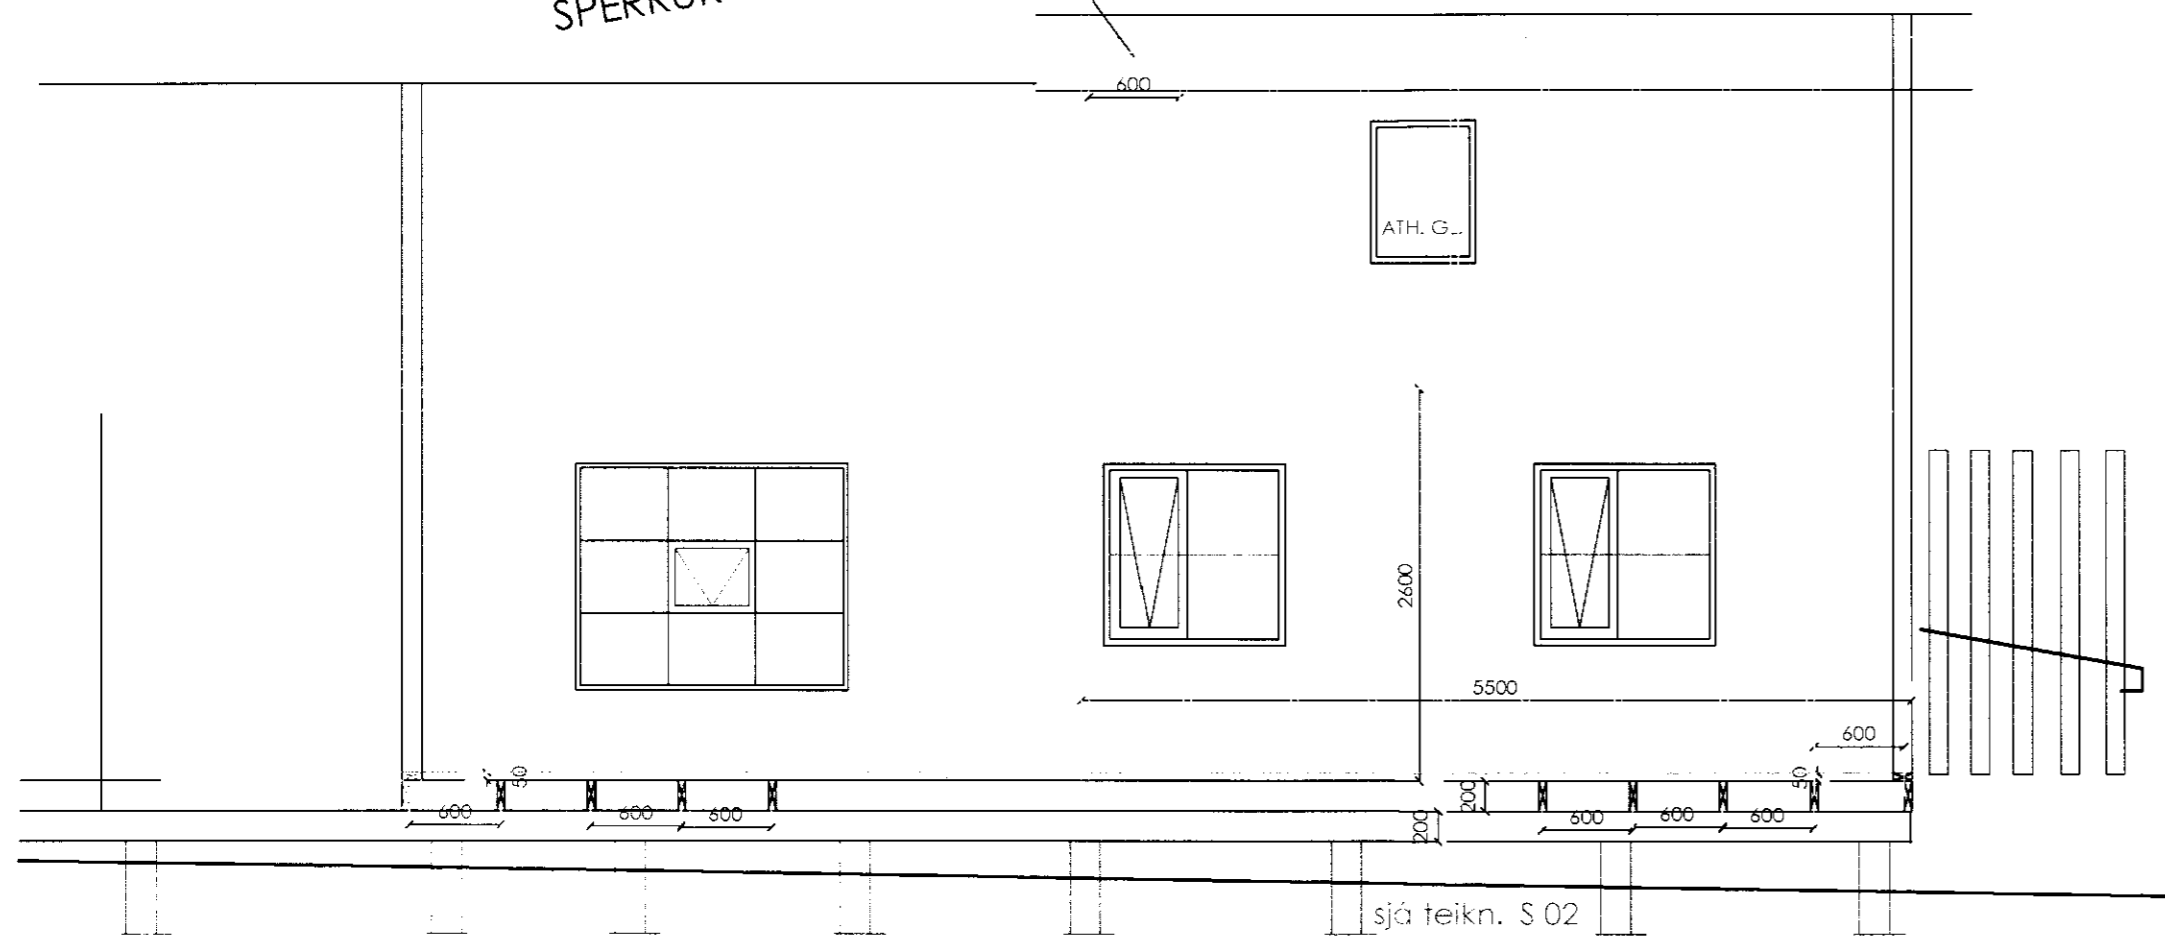

AUSTUR

GRINDAR OP ER
GLUGGAMÁL
PLÚS 2 X 30 = 60 MM

NORÐUR

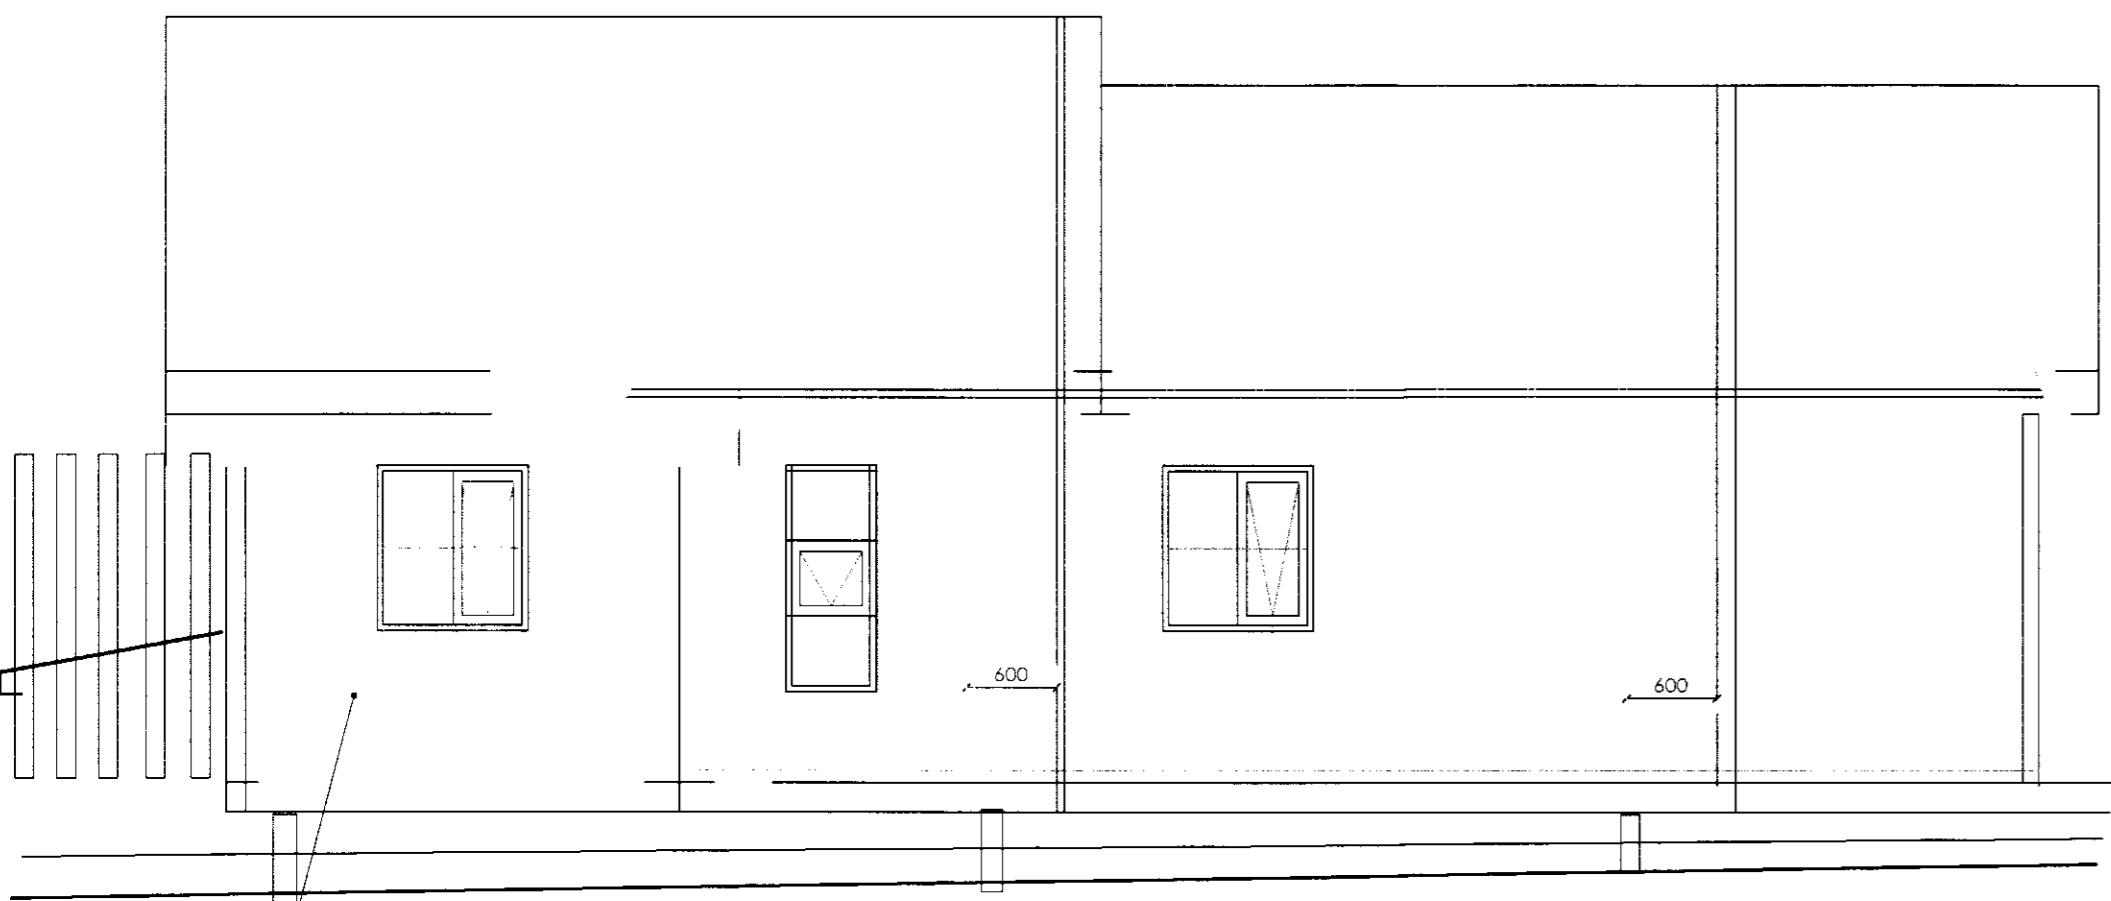

GEYMSLA


VESTUR



SUÐUR

GRINDAREFNI Í HÚSINU ER 50 X 125 MM CC 600
LAUSHOLT ERU VIÐ GLUGGA OG HURÐIR

SPERRUR ERU 50 X 200 MM CC 600

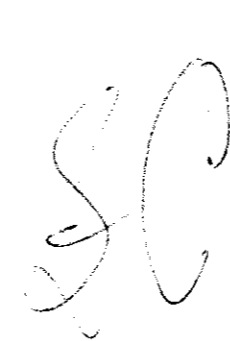

SÓL FRÍSTUNÐARHÚS

DYNJANDISVEGUR NR. 40, SPÓASTADIR
BLÁSKÓGARBYGGÐ, BISKUPST.

LNR. 211570 ST. 8410 0400
DYNJANDISVEGUR NR. 40

DAGS: 08.06.2009 GRIND OG SPERRUR 1 : 50

ARTIK artik@simnet.is GSM 895 - 9202
TEIKNISTOFA SÍMI 421 - 4122

STEINAR GEIRDAL BYGGINGARFRÆÐINGUR B.F.I.
040138 3829 DRANGAVELLIR NR. 2, 230 KEFLAVÍK

S03