

27
Bygginguáttíðni úbrætt. Amosýsla og Flóður.

SKÝRINGAR

ÖLL MÁL ERU í mm. OG ERU í MIÐJA DÓS EÐA BÚNAÐ
LAGNIR ERU FLESTAR HULDAR PLASTPÍPULAGNIR Ø16mm
ÍDREGNAR 3x1,5mm² PLASTVÍR

INNLAGNAREFNI SKAL VERA INNFELT RADEFNI
TENGLAR SKULU VERA AF SCHUKO GERÐ
ROFAR OG TENGLAR SÉU FRÁ SAMA FRAMLEIDANDA



HÆÐ ROFA SÉ 1100 EN HÆÐ TENGLA SÉ 200
NEMA TENGLA í ELDHÚSI SÉ 1100
OG TENGILL FYRIR ELDAVÉL SÉ í H200
HÆÐ VEGGLJÓSA SÉ 1600 OG ÚTILJÓSA 1800

HITASTILLAR FYRIR GÓLFHITA:
INNFELLDIR SÖMU GERÐAR OG ANNAD INNLAGNAREFNI,
RADEFNI í SAMA RAMMA OG ROFI, ROFADÓS í H1100
EÐA
UTANÁLIGGJANDI HITASTILLIR Á VEGGDÓS í H1500

NEMA ANNARS SÉ GETIÐ Á TEIKNINGUM
TENGLAR í ELDHÚSI STAÐSETJIST NÁNAR
SAMKVÆMT INNRETTINGATEIKNINGUM

LÖGN í GÓLFI

- ① INNFELLD HÚSTAFLA T.D. HAGER VU36C, ST.ERD: 322x535x100mm
- ② kWh-MÆLIR STAÐSETTUR UTAN Á BÚSTAÐNUM (INNFELLDUR)
- ③ TENGIBOX FYRIR JARÐSKAUT (150x150)mm
- ④ SÖKKULSKAUT SAMKV. REGLUGERÐ
- ⑤ 1x10mm² VÍR AD TÖFLU, PÍPA Ø20mm
- ⑥ Ø50mm PLP, NÁI ÚT FYRIR LÖÐARMÖRK
- ⑦ Ø25mm PÍPA, MÓGULEIKI Á DÆLU FYRIR POTT
- ⑧ VEGGLJÓG MED TOGROFA, STAÐSETJIST NÁNAR SAMKVÆMT
INNRETTINGATEIKNINGUM
- ⑨ LJÓSNEMI STYRIR ÚTILJÓSUM (VALROFI VID TÖFLU)
- ⑩ AD TV-TENGLI Á SVEFNLOFTI
- ⑪ AD LOFTNETUM
- ⑫ MÓGULEIKI FYRIR GARDLÝSINGU, PÍPA Ø25mm
- ⑬ 1x6mm² VÍR AD TÖFLU, PÍPA Ø20mm í GÓLFI
- ⑭ JARÐBINDING Á VATNSINNÞÓKUM
- ⑮ Ø25mm PÍPA FYRIR HEITAN POTT
- ⑯ GÓLFHITAKISTA STJÓRNÞUNADUR
- ⑰ TENGIDÓS FYRIR ELDHÚSVIFTU H1700
- ⑱ HITASTILLIR FYRIR GÓLFHITA MED NEMA NIDUR í GÓLF
HRINGRÁSARDELA FYRIR GÓLFHITA
- ⑳ LAGNIR AD LJÓSUM OG TENGLUM í GEYMSLU

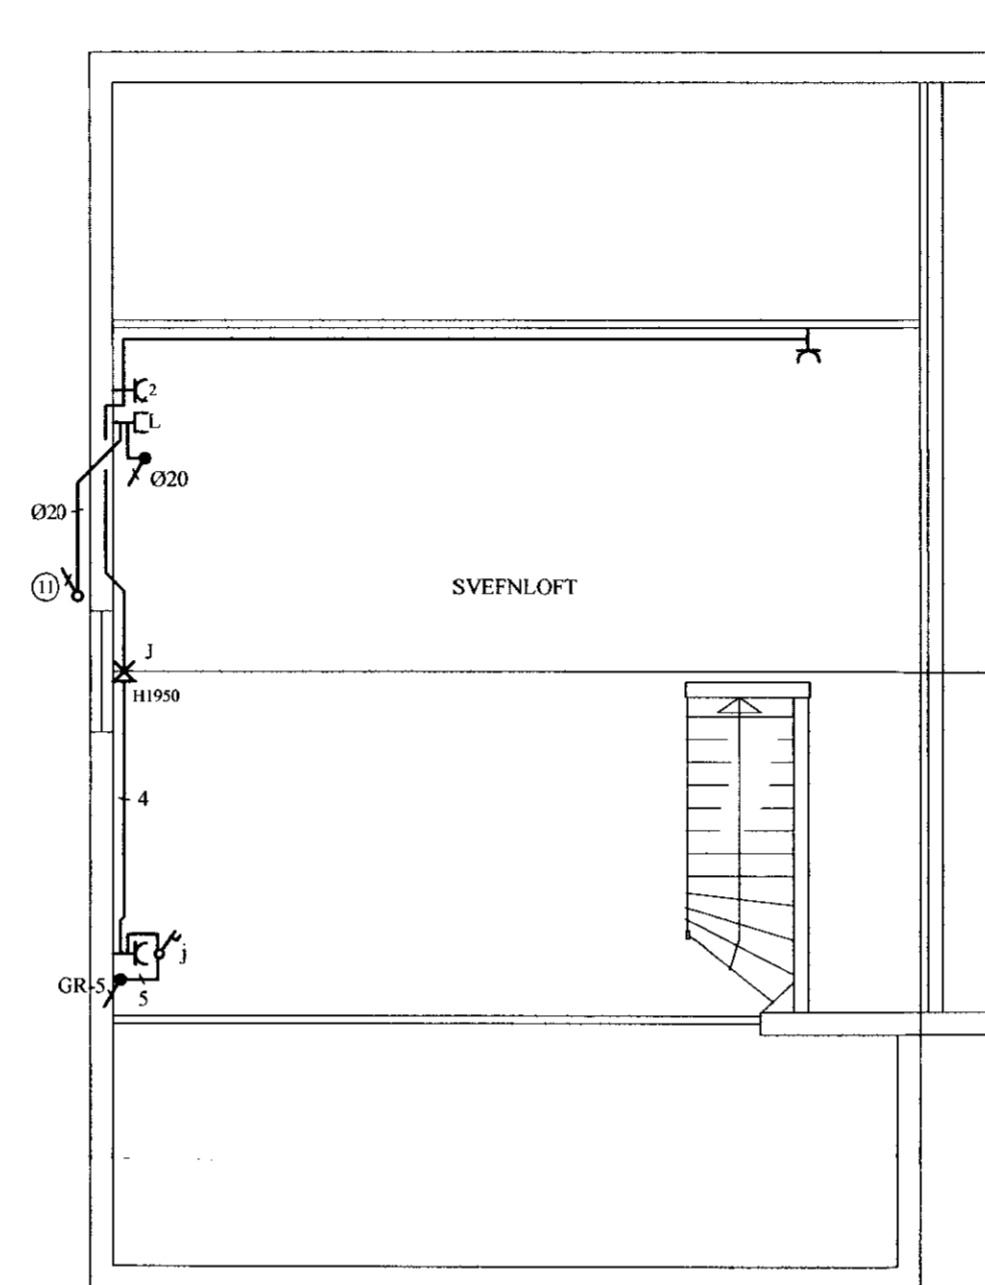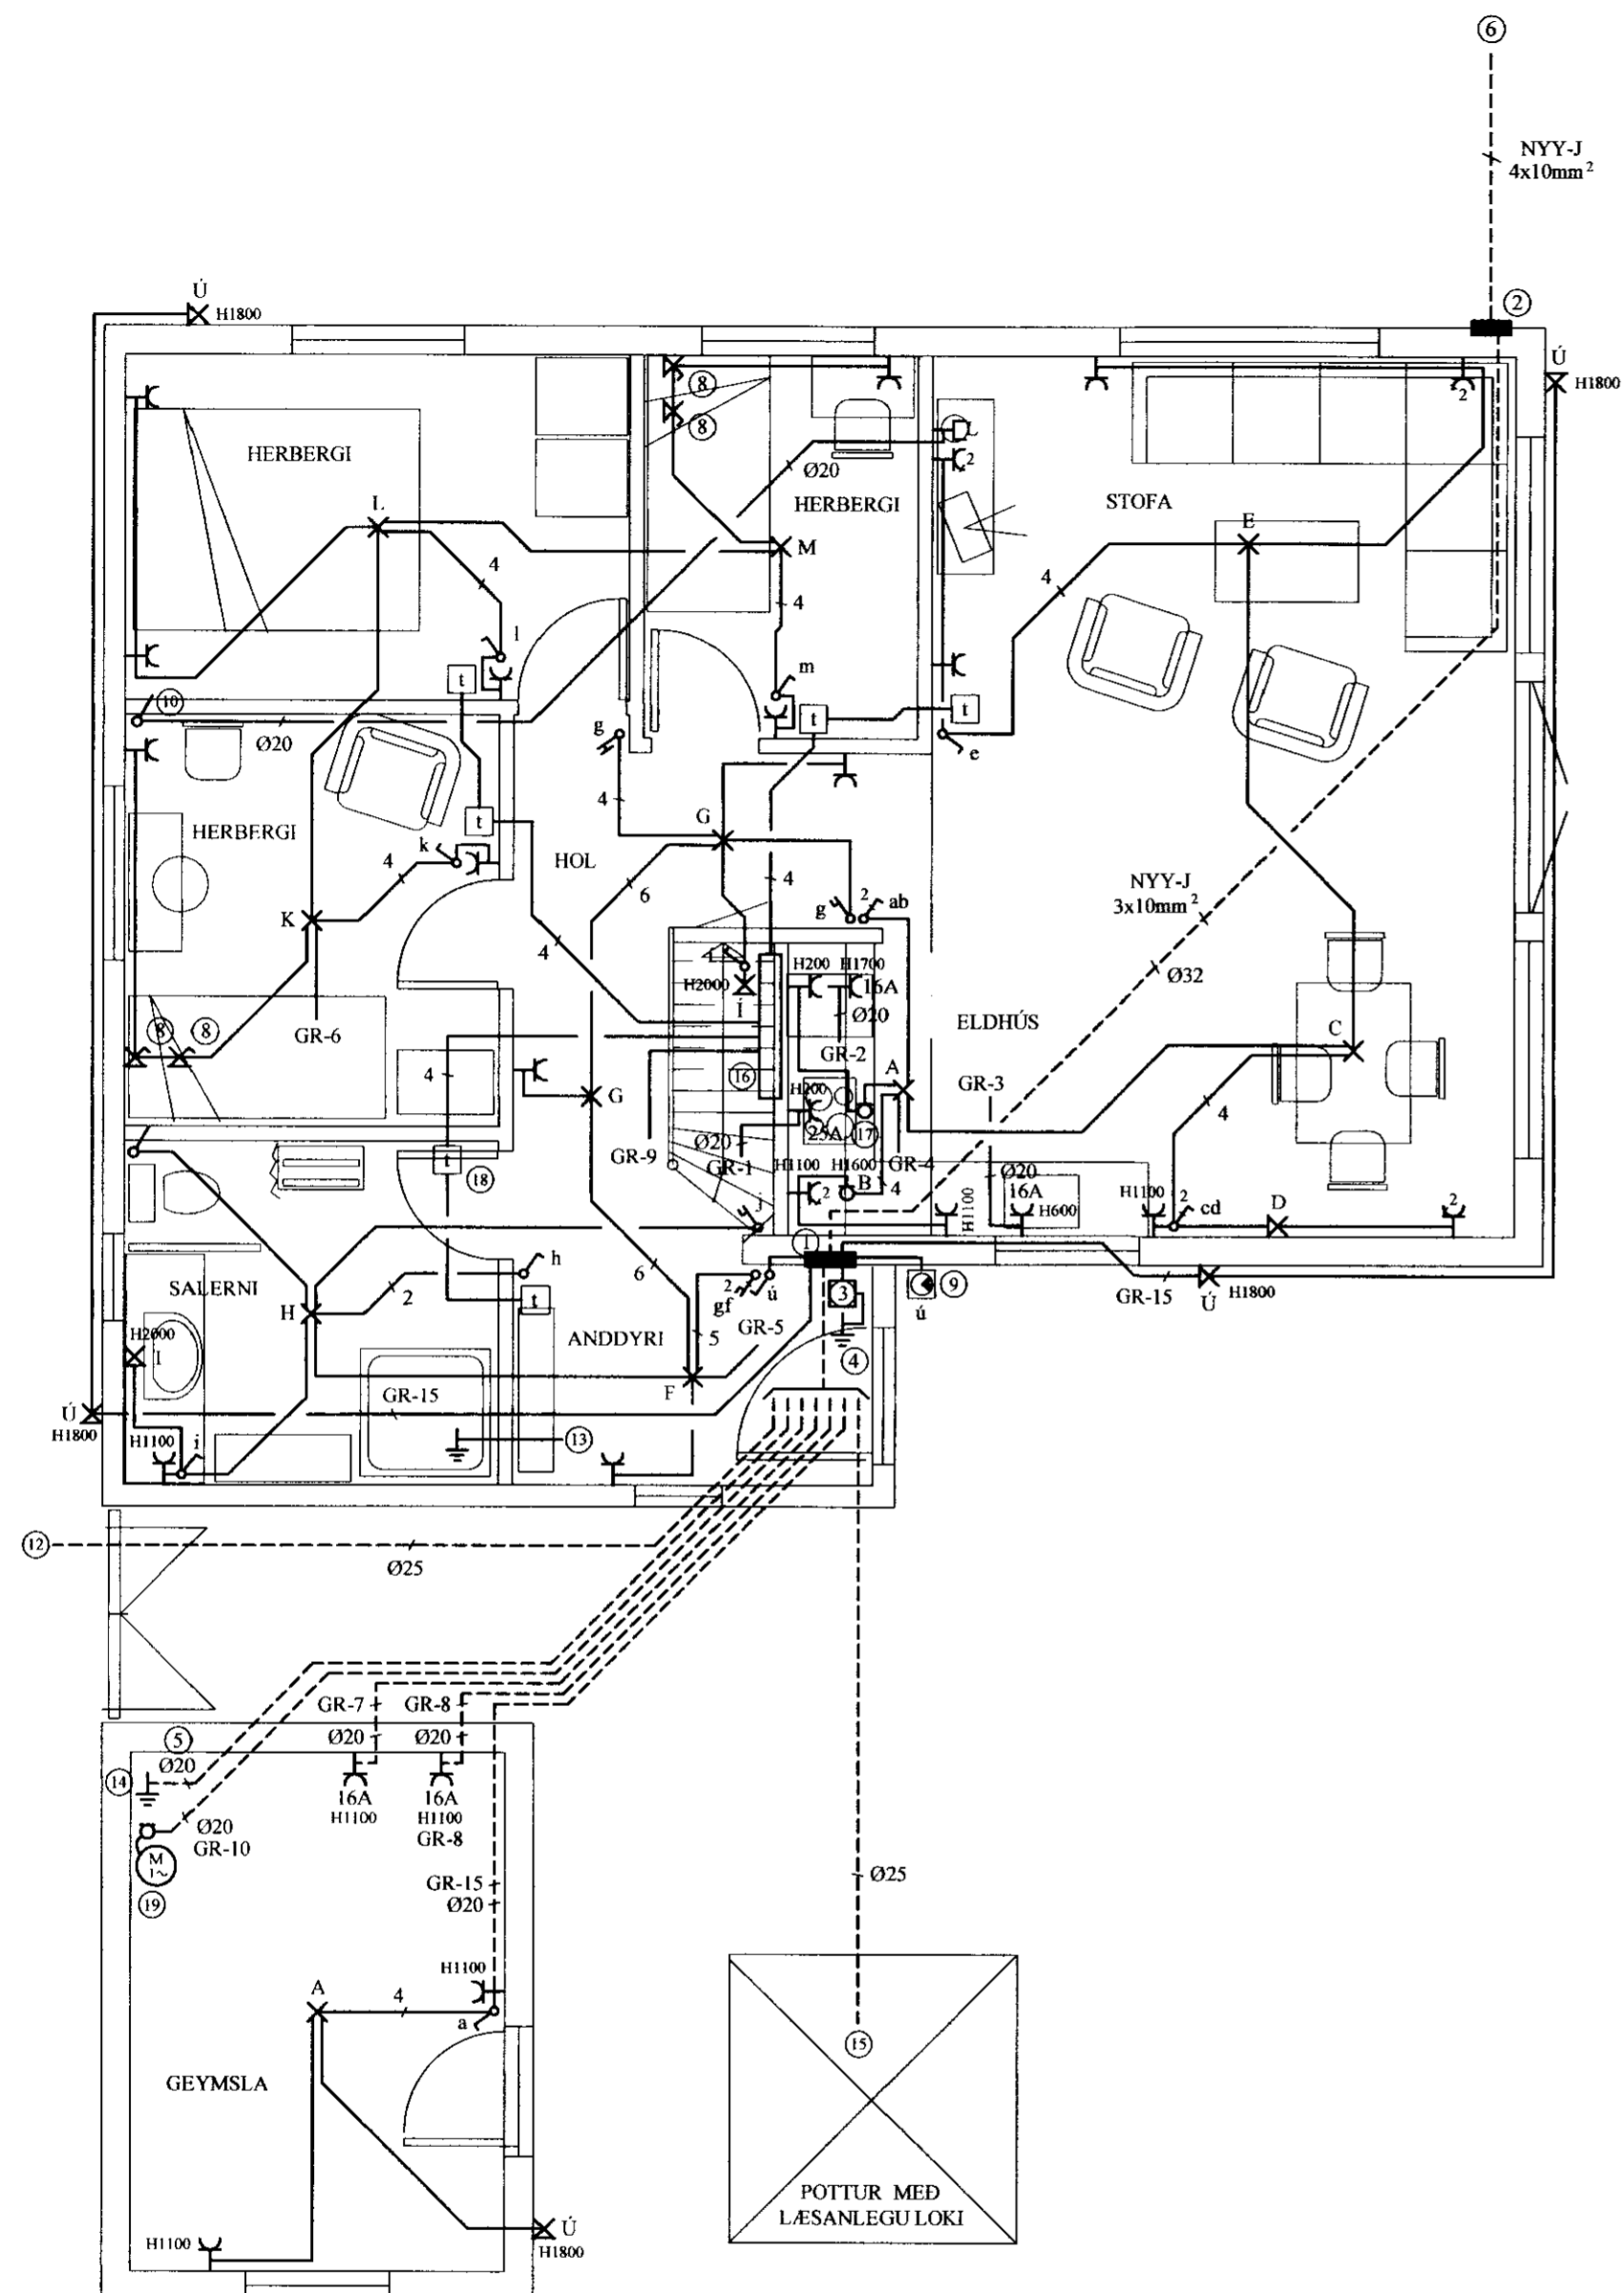

RAFMIDSTÖÐIN SF. HÖNNUN OG TÆKNIRÁÐGJÖF
FRAMNESVEGI 10, REYKJANESDEIÐ



VERKHEITI		DYNJANDISVEGUR NR. 40, SPÓASTADIR BLÁSKÓGABYGGÐ, BISKUPSTUNGUHR.		VERK NR.	09-105
HEITI TEIKNINGAR		RAFLÖGN		TEIKN. NR.	R-01
HANNAÐ	GBG	TEIKNAD	ÓS	YFIRFARID	DAGS
RAFLAGNAHÖNNUDUR		SAMRÆMINGARHÖNNUDUR		KVARDI	1:50
271152-5589				KT:	