



Grunnmynd þakvirkis mkv. 1:50

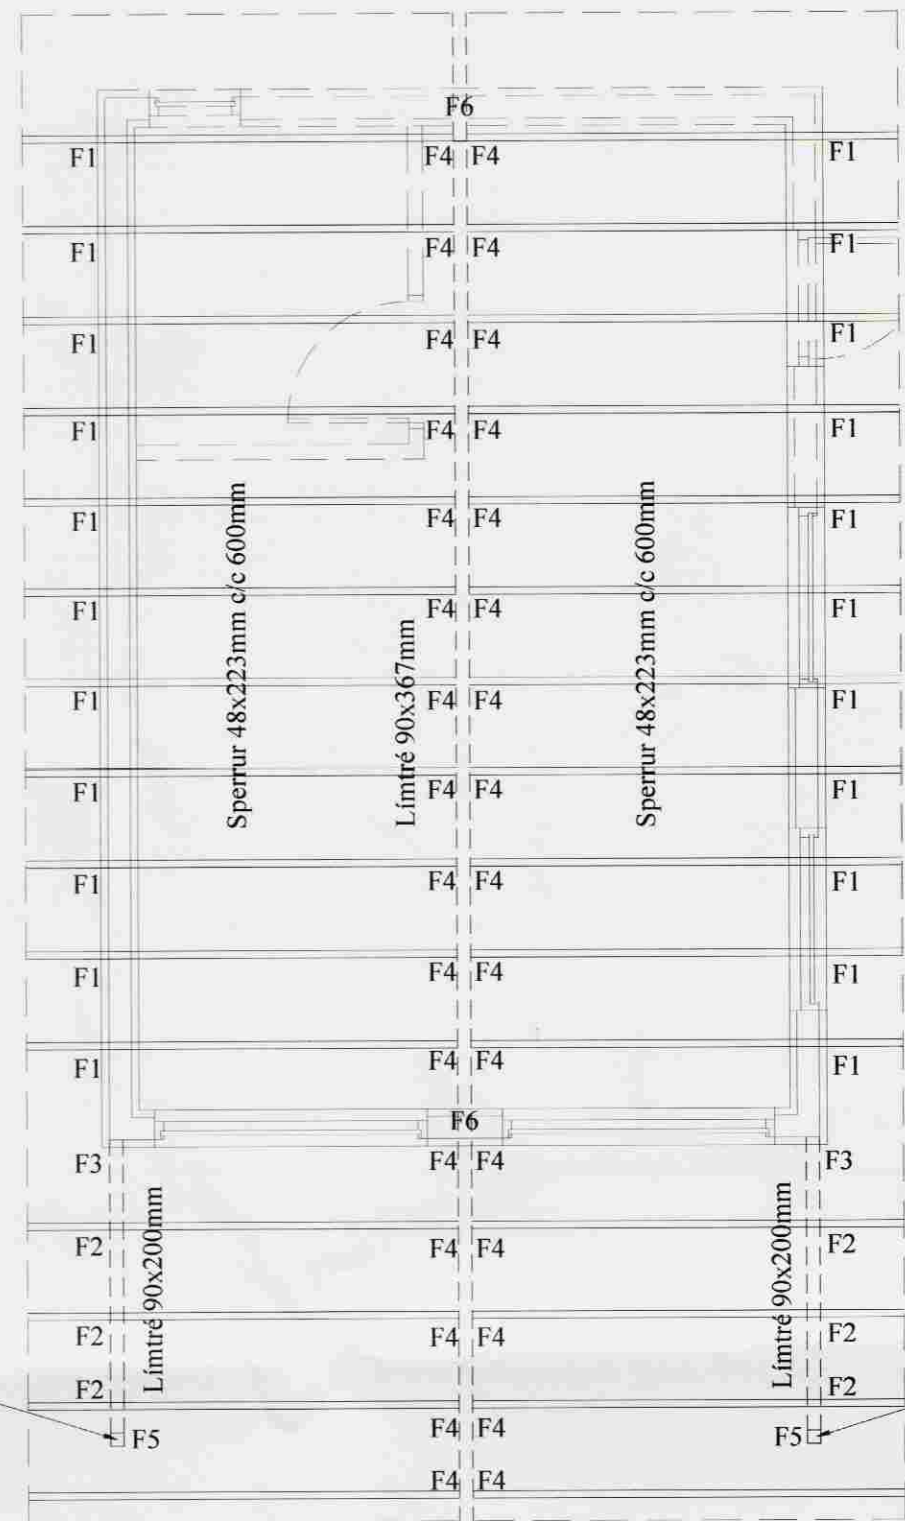

Súla 90x90mm

Súla 90x90mm

Sperrur mkv. 1:20

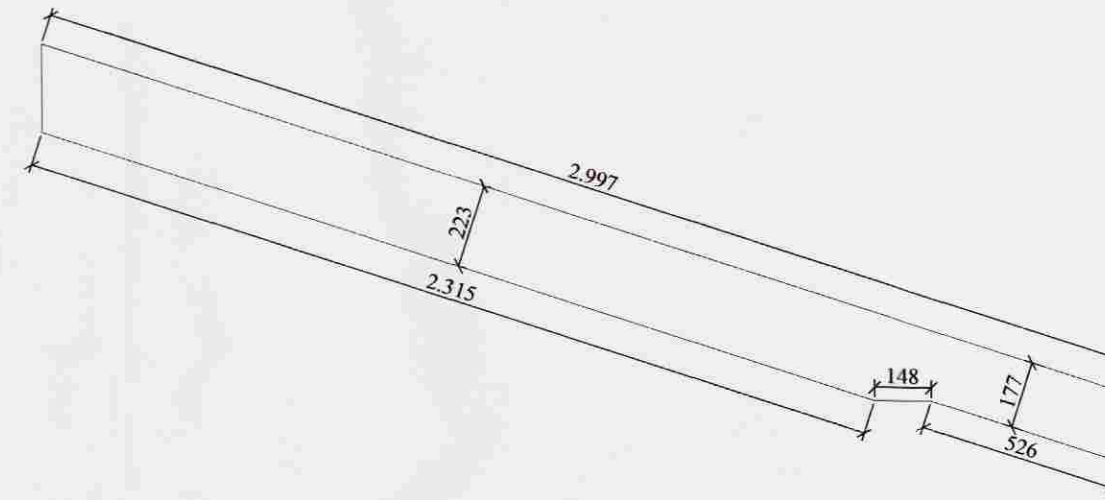

Sperrur, skýringartexti:

Efnisgæði:

Timbur: K18 48x223mm

Laskar: 15 mm Kombi 7 kaga grenikrossviður  
Stærð: Breidd x lengd í mm.  
Álindur beggja megin.  
Saumur 28/65 nema annað komi fram.

Álag:

Eiginálag: 0,7 kN/m2  
Snjóálag: 2,1 kN/m2  
Vindálag: 1,4 kN/m2

Millibil á milli sperra er 600 mm.  
Öll má eru í millimetrum, nema annað komi fram.  
Staðlar: ÍST/EC.

Samþykkt  
22. JULI 2008  
Byggingarfulltrúi uppsveita Árnessýslu

Almennar skýringar - þakvirki

Allur viður er C18 eða betra. Við utanhús skal fúverja. Allur saumur og festingar utanhúss skal vera með heitzinkhúð eða ryðfrítt. Þak þéttlæðist með borðaklæðningu (25/150) er festist með heitgalv. saum 31/70 (3"), minnst 3 stk. í sperru/borð. 1 m inn á þakbrúnir skulu koma 4 stk. í sperru/borð. Öll mál í mm nema annað komi fram. Loftun skal gerð með 2 x2 stk. Ø40 í hvert sperrubil.

Festingar:


F1  
Þakásanker (BMF) nr. 290, 2 stk. kamsaumur, 40/40 4x7 stk og vinkill (BMF) með styrkingu 1 stk. festing með 2x5 stk. 40/40 kamsaum.

F2  
Vinkill (BMF) með styrkingu 2 stk. festing með 2x5 stk. 40/40 kamsaum.


F3  
Bjálkaskór (BMF) nr.4315 (90x145mm) fullneglist með kamsaum 40/40.

F4-F6  
Sjá sérteikningu.

Sérmyndir þakvirkis mkv. 1:10

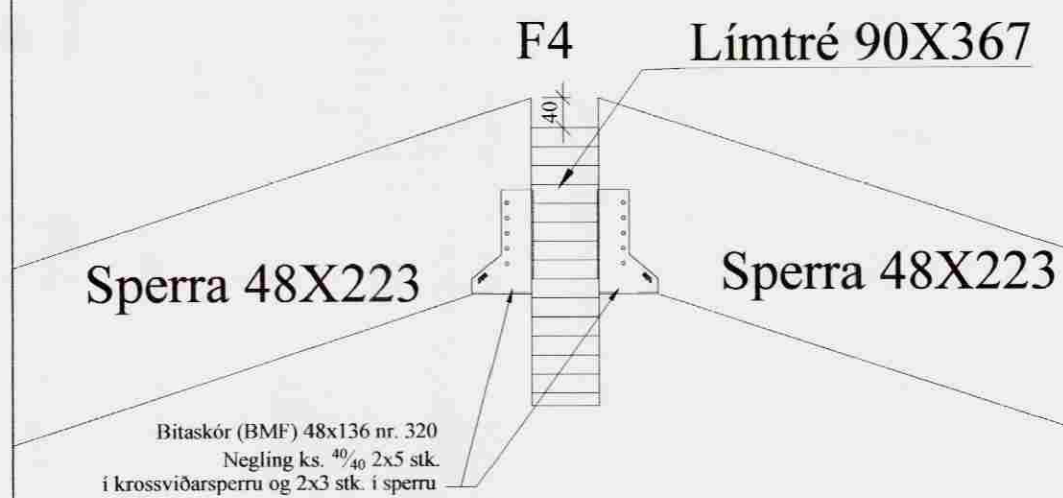


Bitaskór (BMF) 48x136 nr. 320  
Negling ks. 40/40 2x5 stk.  
í krossviðarsperru og 2x3 stk. í sperru

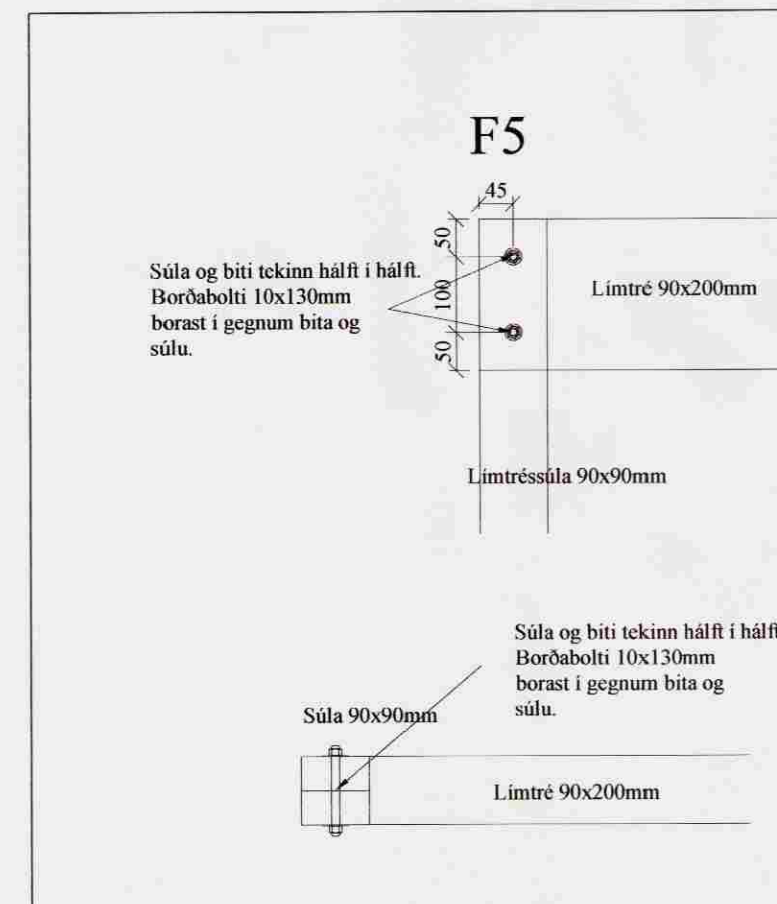

Súla og biti tekinn hálf í hálf.  
Borðabolti 10x130mm  
borast í gegnum bita og súlu.

Súla og biti tekinn hálf í hálf.  
Borðabolti 10x130mm  
borast í gegnum bita og súlu.

Sérmyndir þakvirkis mkv. 1:10

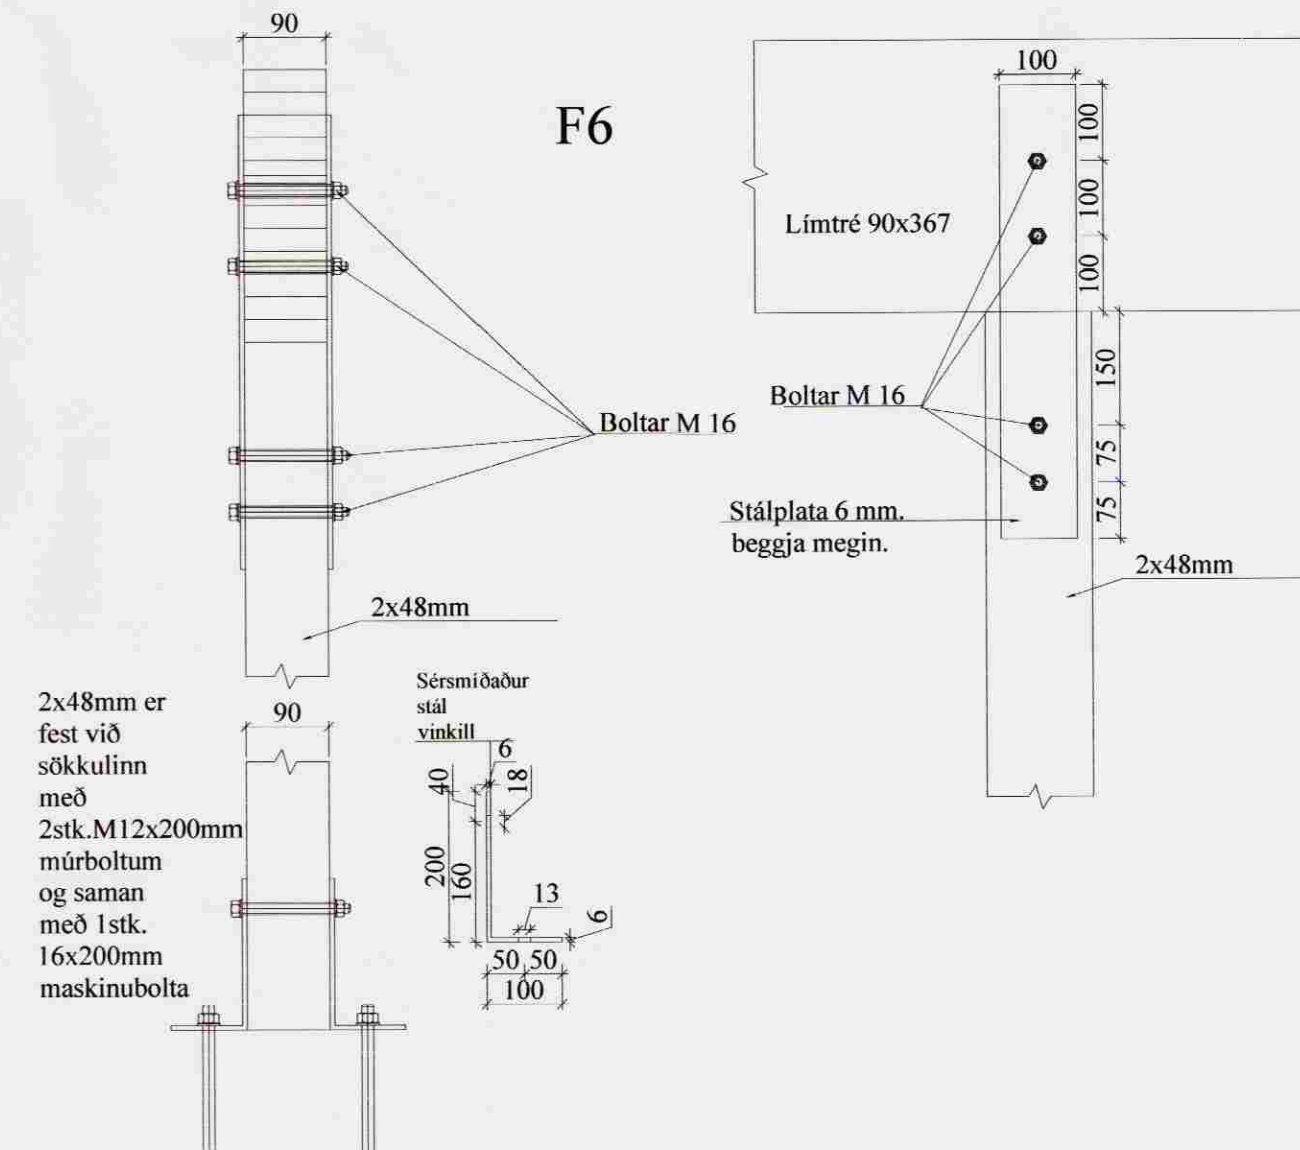

2x48mm er fest við sökkulinn með 2stk.M12x200mm múrboltum og saman með 1stk. 16x200mm maskinubolta

Sérsmíðaður stál vinkill  
6  
18  
13  
6  
200  
160  
50 50  
100

VERK: Lambaflöt ( Gestahús ) 801 Bláskógabyggð	TEIKN NR.: 270
HLUTL: Burðarvirki Þakvirki, sperra og sérmyndir	KVARDL: 1:50/1:20/1:10 TEIKN: BL
DAGS: 25.05.08	SAMÞ: NR: 01 008
Bent Larsen Fróðason Fellskoti 2 801 Bláskógabyggð Símar: 844-7699 - 486-8855 E-mail: bentlarsen77@hotmail.com	