




Skipulags- og byggingarfulltrúi Uppsveita bs.
Samþykkt
 28. MAÍ 2014
Ágúst Guðmundsson
 Byggingarfulltrúi

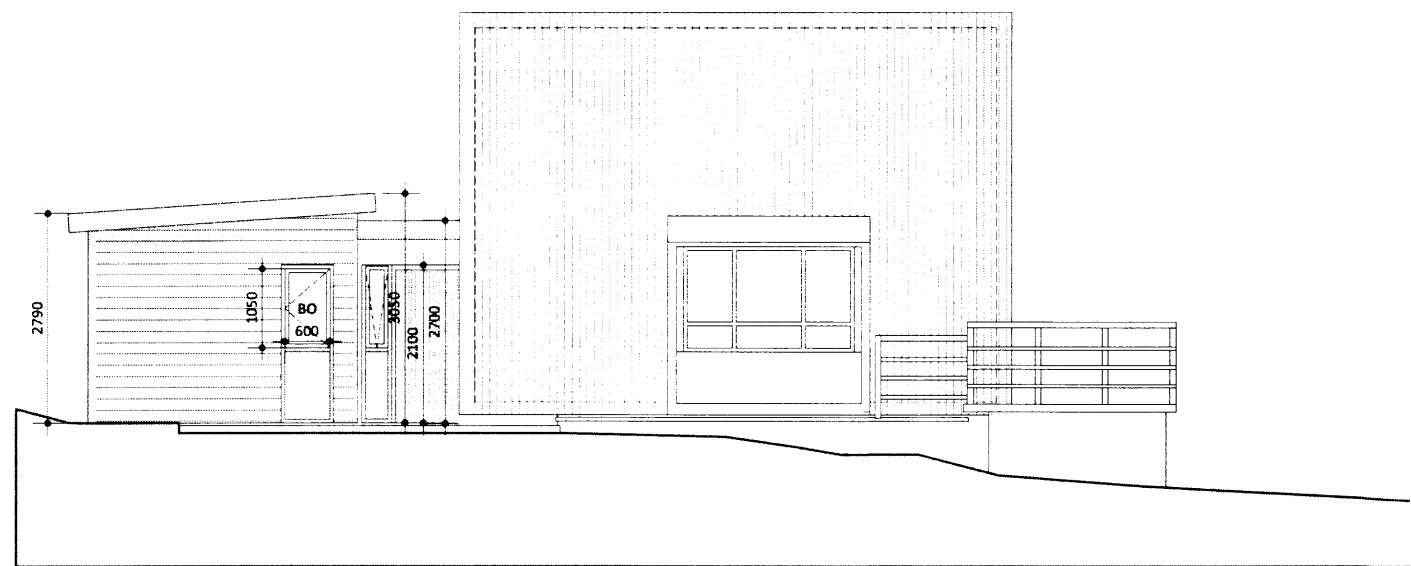


VESTURHLÍÐ

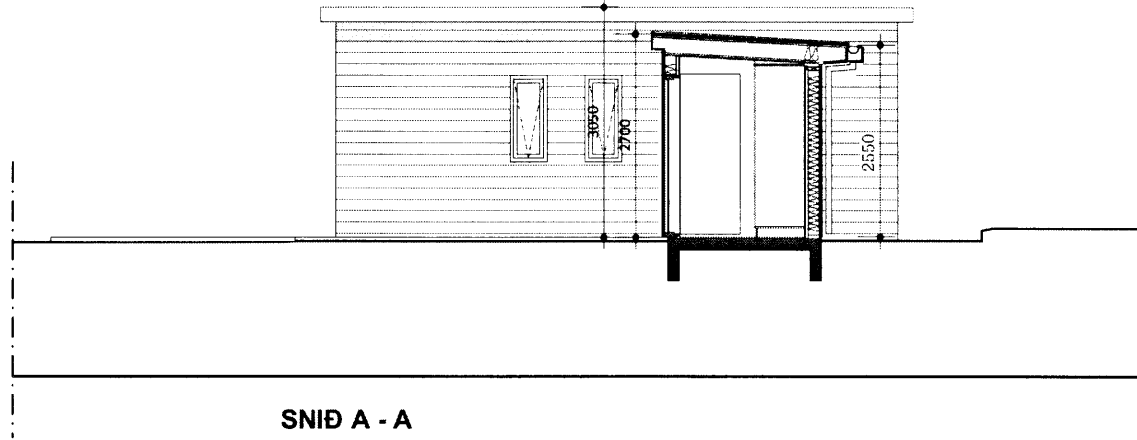


SNÍÐ A - A

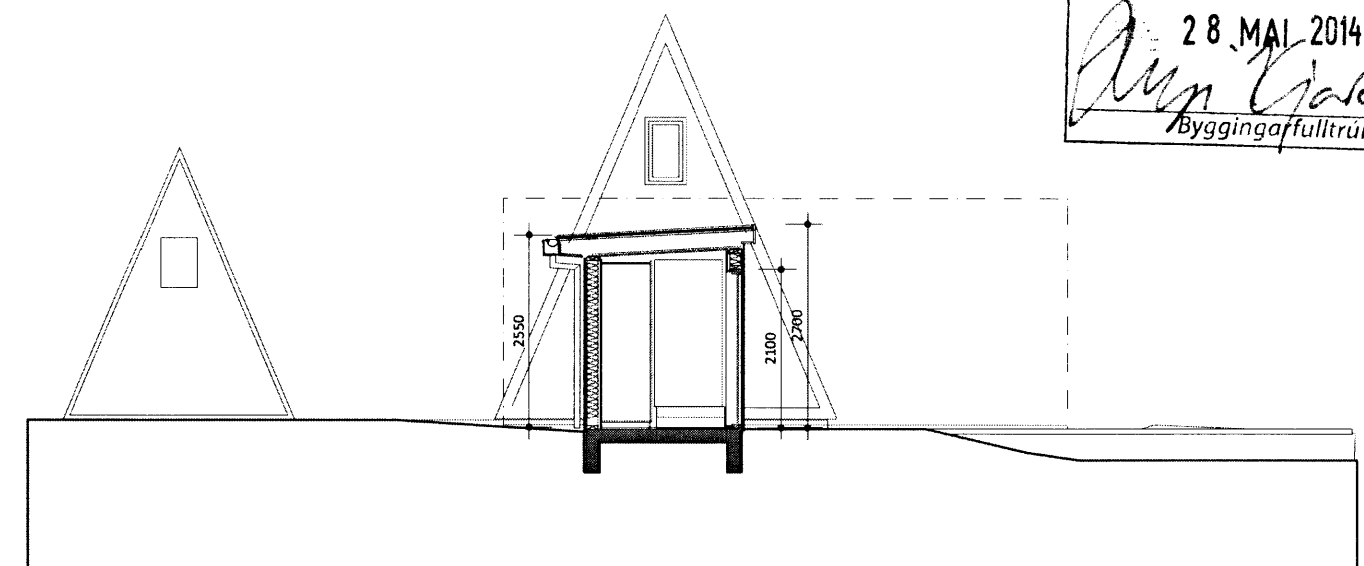


SNÍÐ B - B

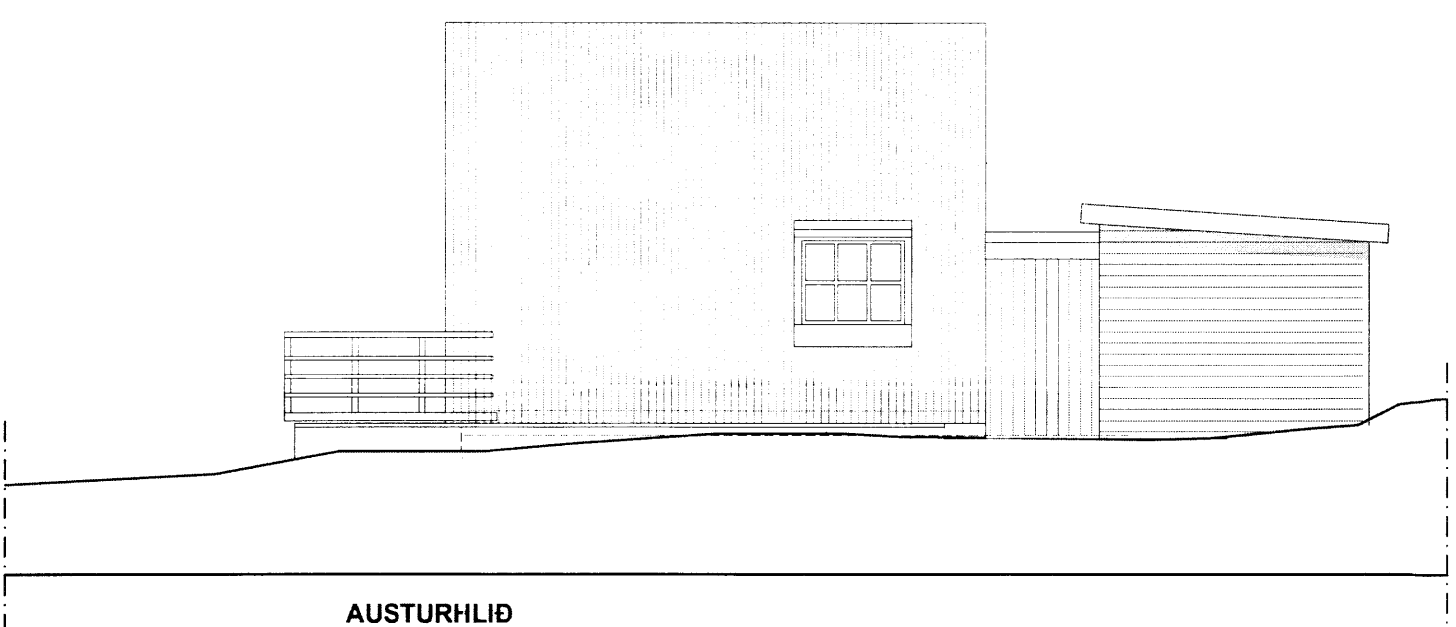


AUSTURHLÍÐ

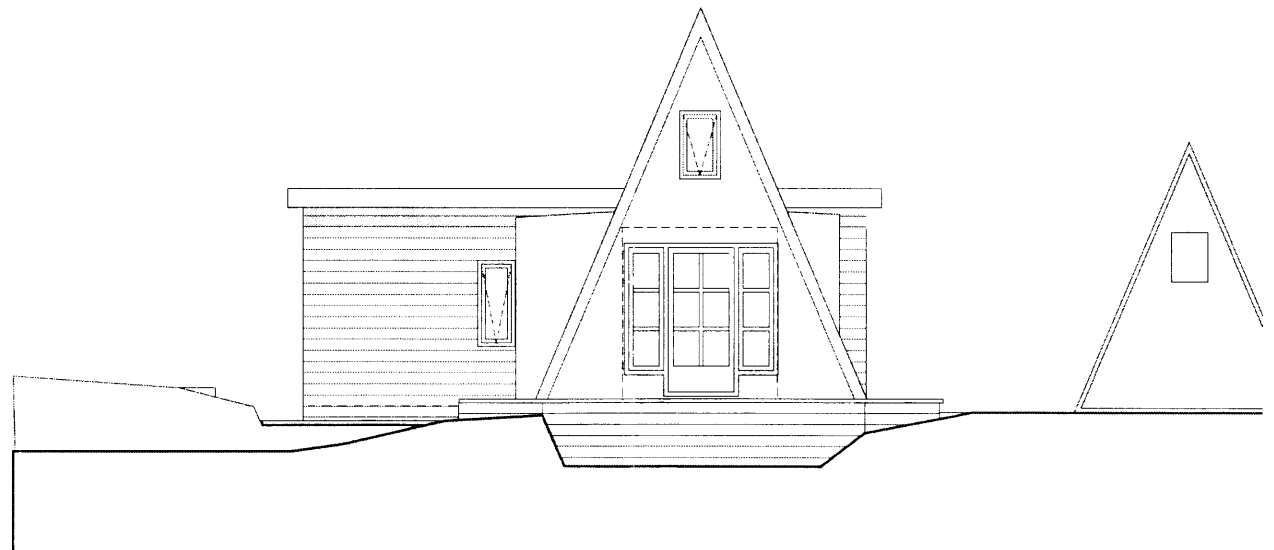


SUÐURHLÍÐ

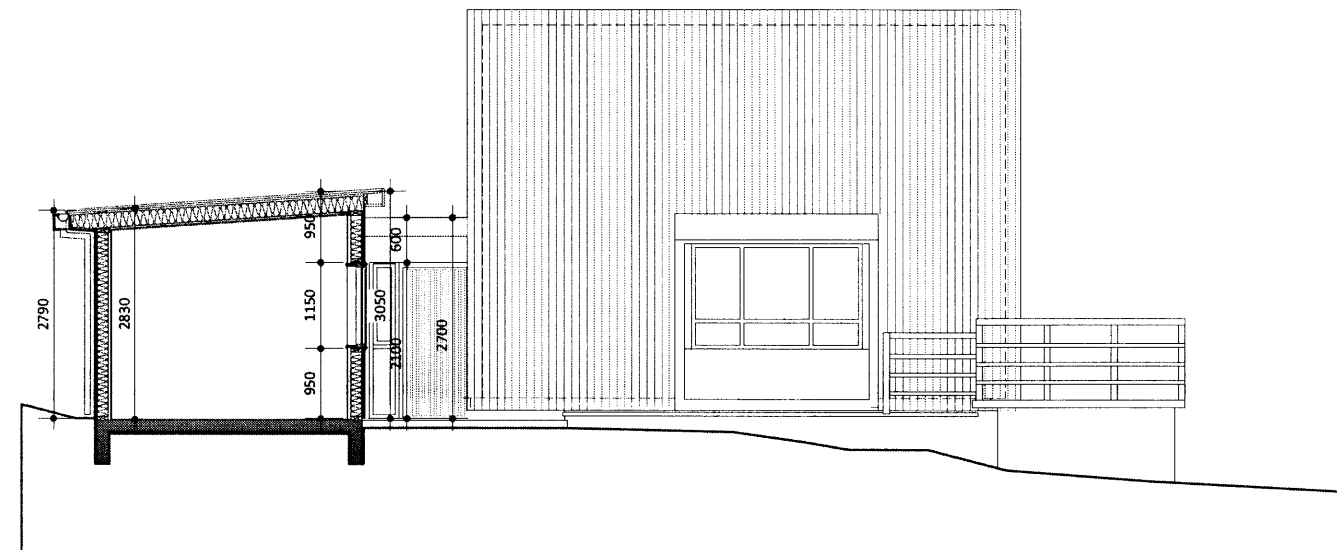

SNÍÐ C - C

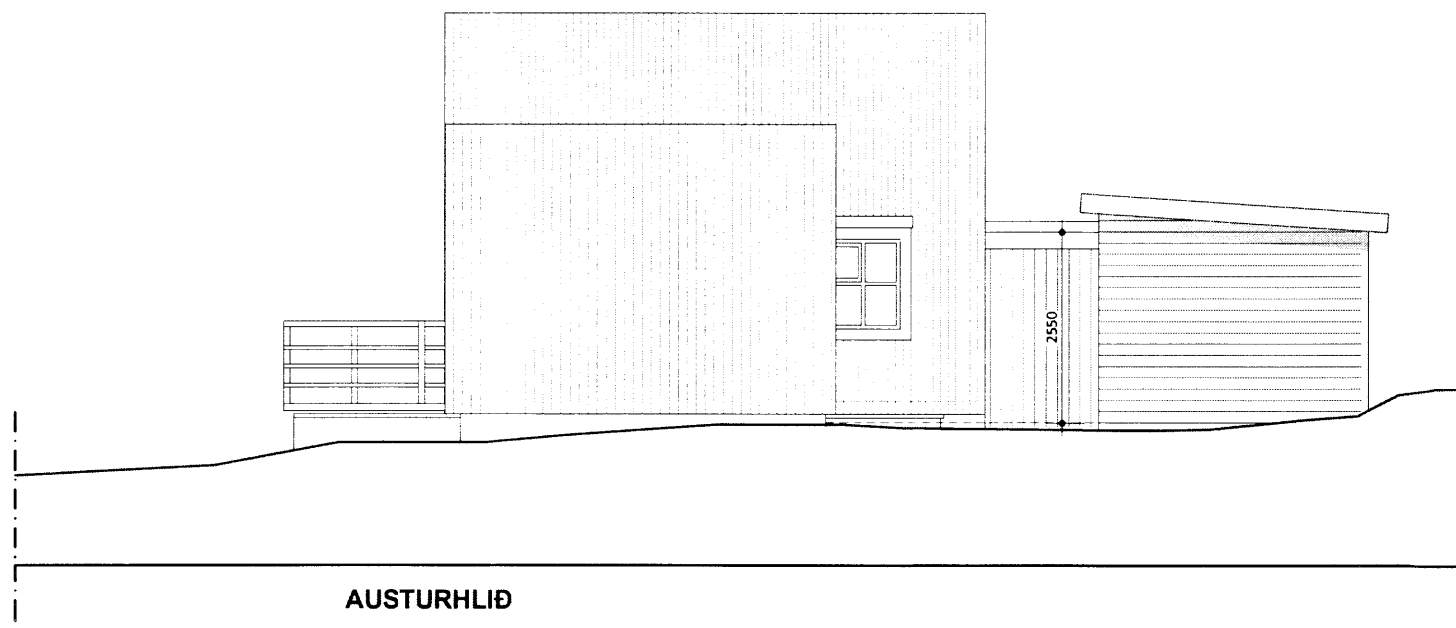

AUSTURHLÍÐ

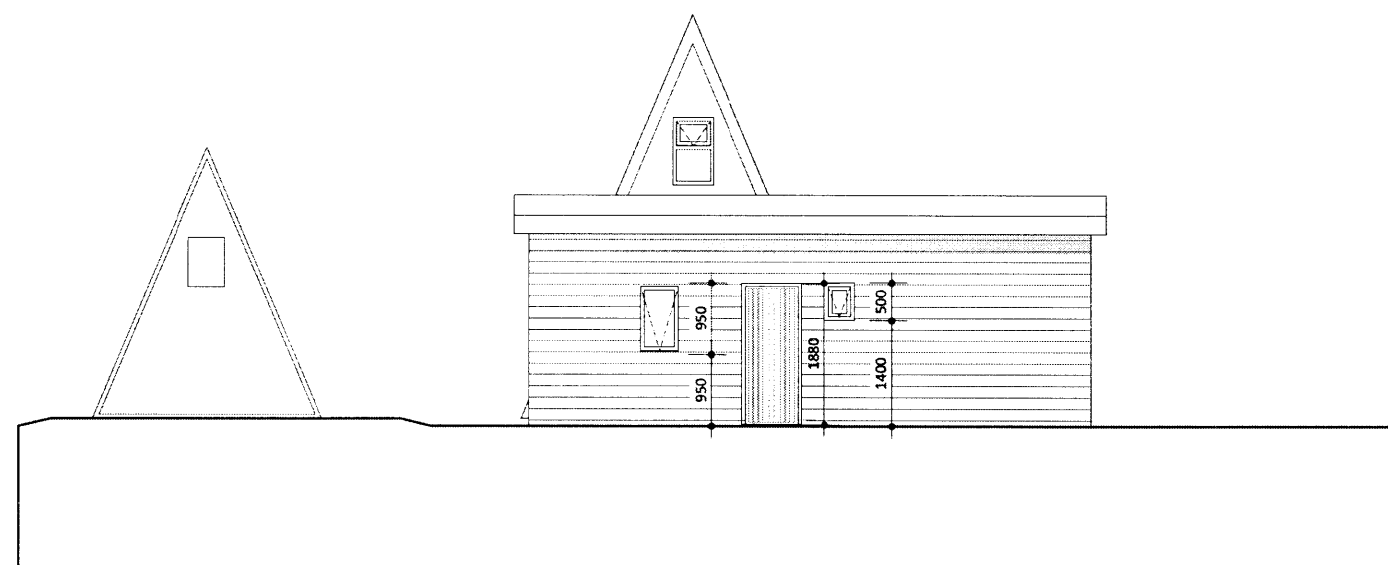

NORÐURHLÍÐ

ADALTEIKNINGAR

FRÍSTUNDAHÚSABYGGÐ Í MIDDAL, BLÁSKÓGARBYGGÐ
 NEDRA HVERFI D-GATA 1

VIÐBYGGING	KVARÐI	1:100
ÚTLIT OG SNEIÐINGAR	D A G S:	28.04.2014
	TEIKN:	IH
	TEIKN NR.:	10-01

arktika
 arkitektastofa

INGUNN HELGA HAFSTAD ARKITEKT FAI KT: 020861-7469
 ingunn@arktika.is S. 825 3901

Ingunn