


Samþykkt

25 APR. 2006

Hilma Þorvaldsson
Byggingarfulltrúi uppsveita Árnassýslu

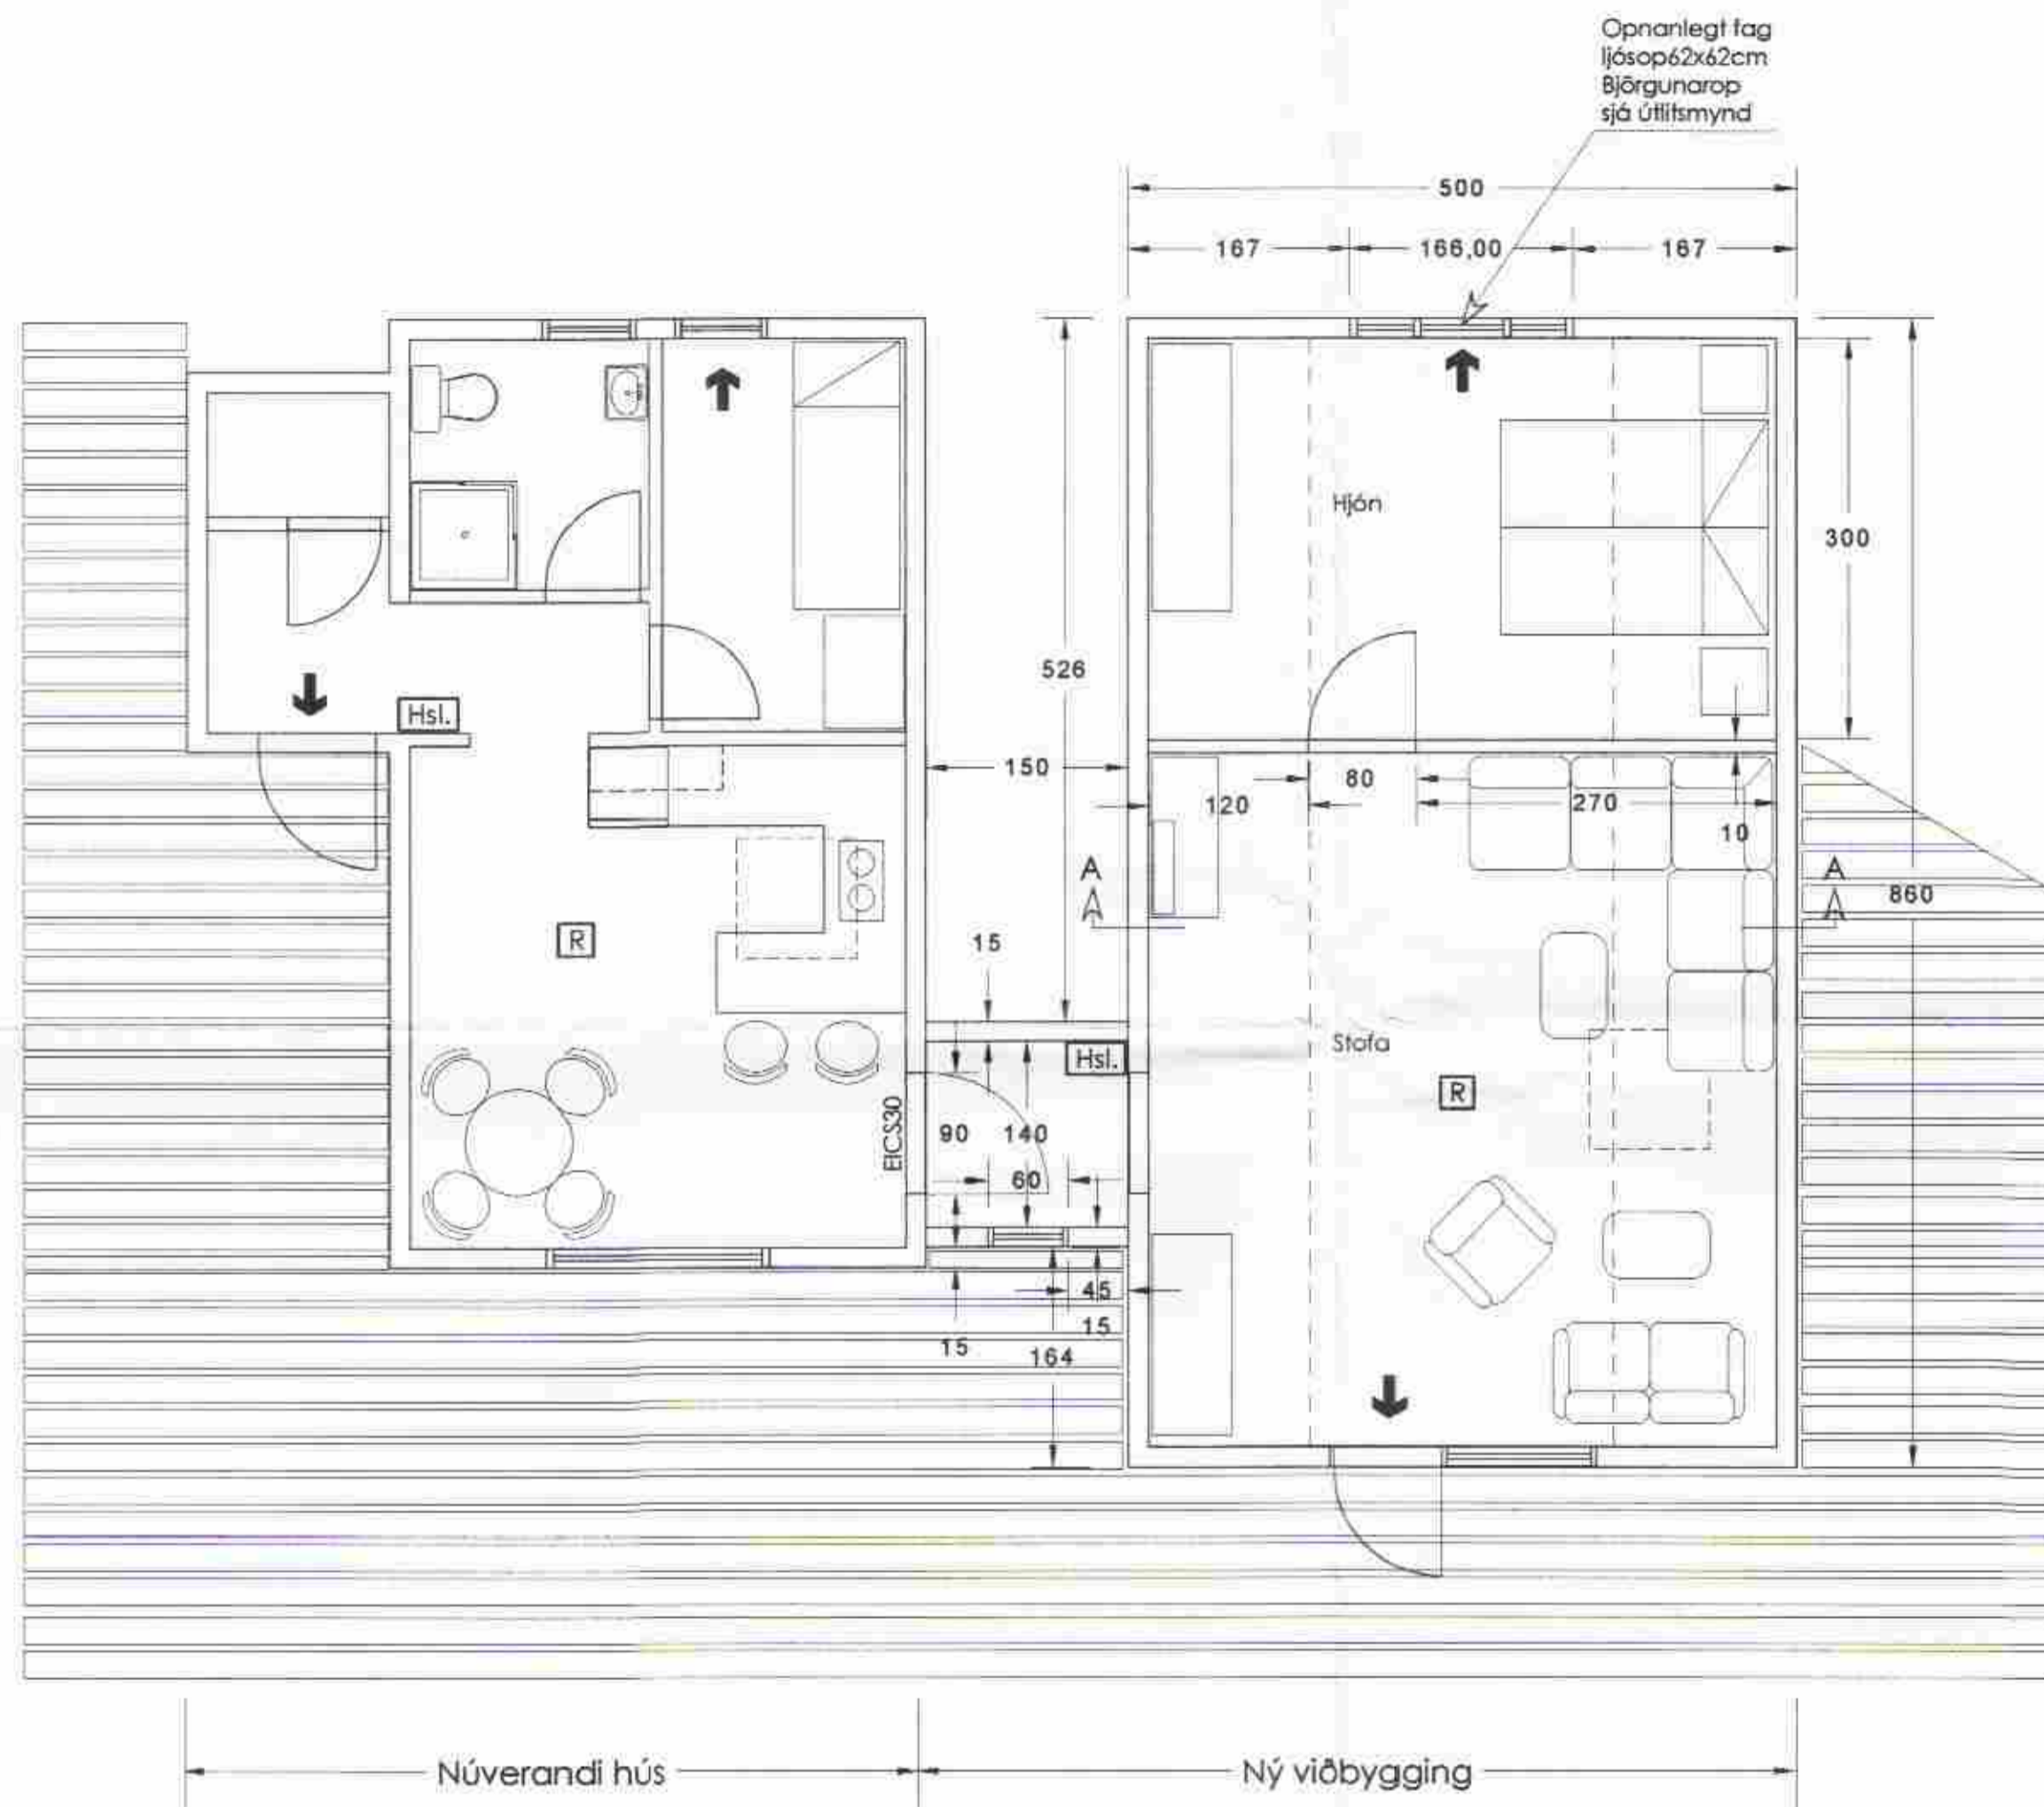

Byggingarlýsing:

Húsið er timburhús byggt á simastaurum klæddu timburþaki og hvílir á steyptum súlum. Innveggir eru klæddir með paneli á grind.

- Þak er gert úr sperrum 50x225mm sem hvíla á útveggjum. Einangrað er með 150mm þakull, 25mm loftunarbíl neðan á sperrum er klæðning fest á raflagnagrind.
- Útveggir eru timburgrind 45x125mm með einangrun á milli, klæddir að utan með liggjandi panelklæðningu.
- K-gler er í gluggum og loftunarbíl 12mm á fästum glerjum en 9mm á lausum fögum.

<p>EUROstál ehf Dugguvogi 23, 104 Reykjavík. Símar: 588 4980 / 820 1474, Fax: 588 4981. Breytt: 10.04.2006 Skýringar m.m.</p>			Verkhelli: Sumarhús D-Gata 2 / Miðfellslandi, Þingvallasveit	Kvæði: 1:50
Teikning: Viðbygging, grunnmynd			Teikn.nf: 01	
Teiknaði: kr	Dags: 03.03.2006	Verk nr.: 10306	Undirskrift: <i>Kjartan Rafnsson</i> Kjartan Rafnsson tæknir, k.t. 220850 2189	