
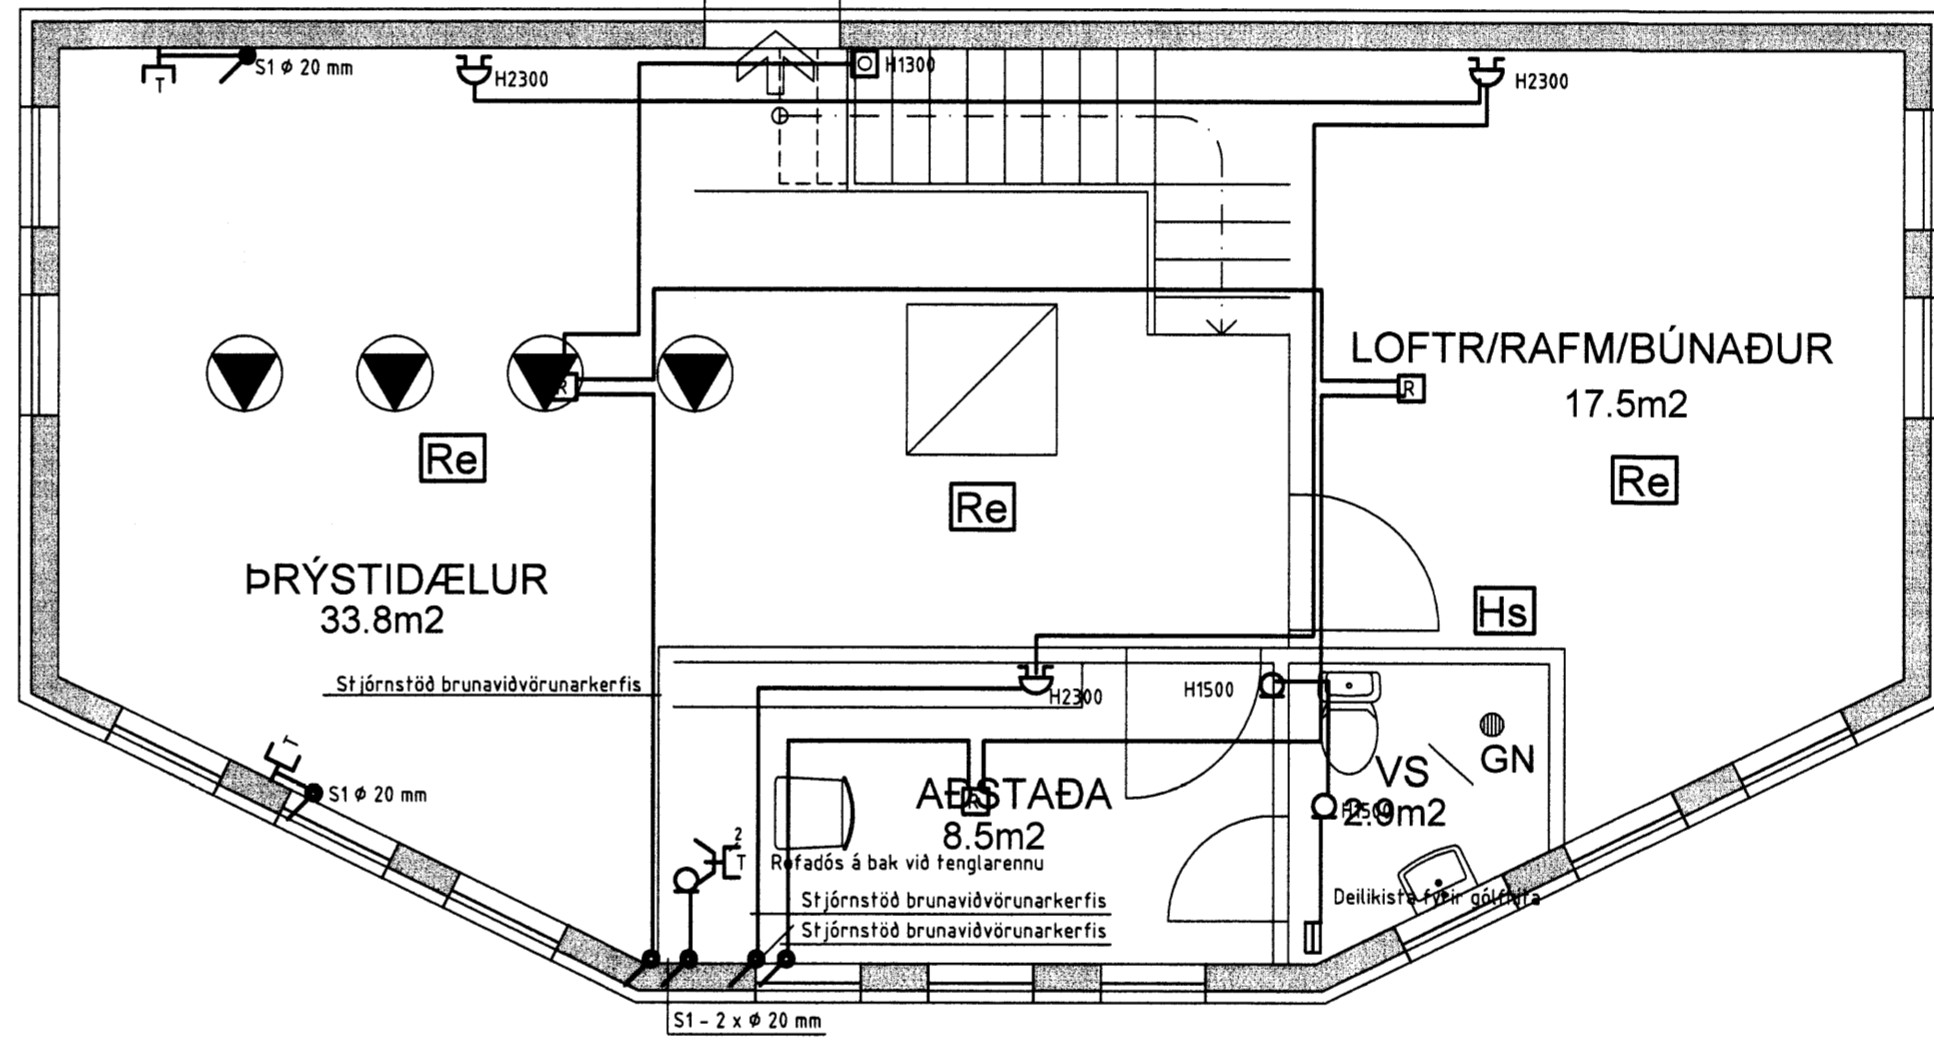


Skipulags- og byggingarfulltrúi
Uppsveita bs.
18. ágú. 2014
MÓTTEKIÐ

2 x 75 mm rör fyrir heimtaug
Síminn er 50 mm + 50 mm fyrir ljóseidara. + 5 x 50 mm rör auka.
Heimtaug RARIK 100 A



JARÐHÆÐ

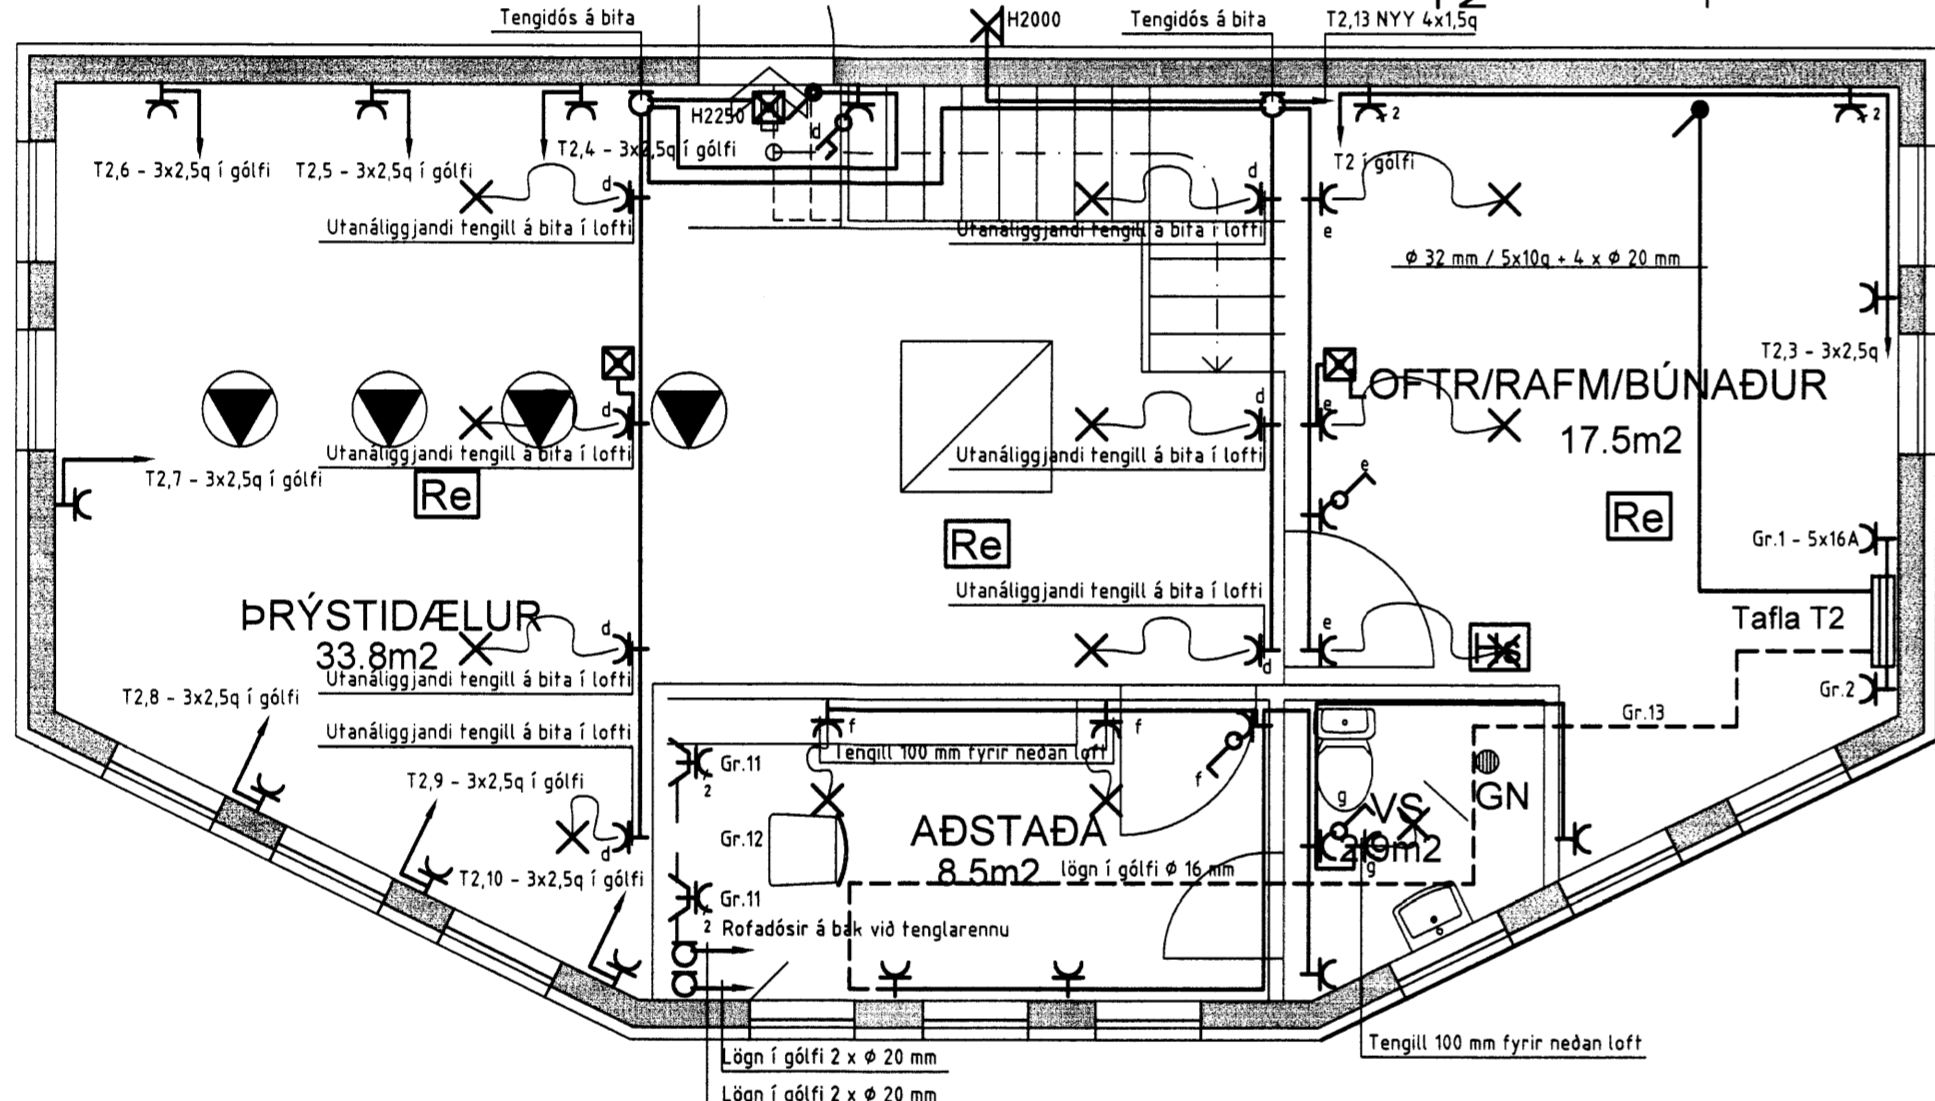

ÁRTUN SAMRÆMINGARHÖNNUNAR

HÖNNUNUR:
Dór Stefánsson
YFIRFARIÐ:
Dór Stefánsson
SAMÞYKKT: *[Signature]* KT:
BREYTINGAR:

EFRI HÆÐ

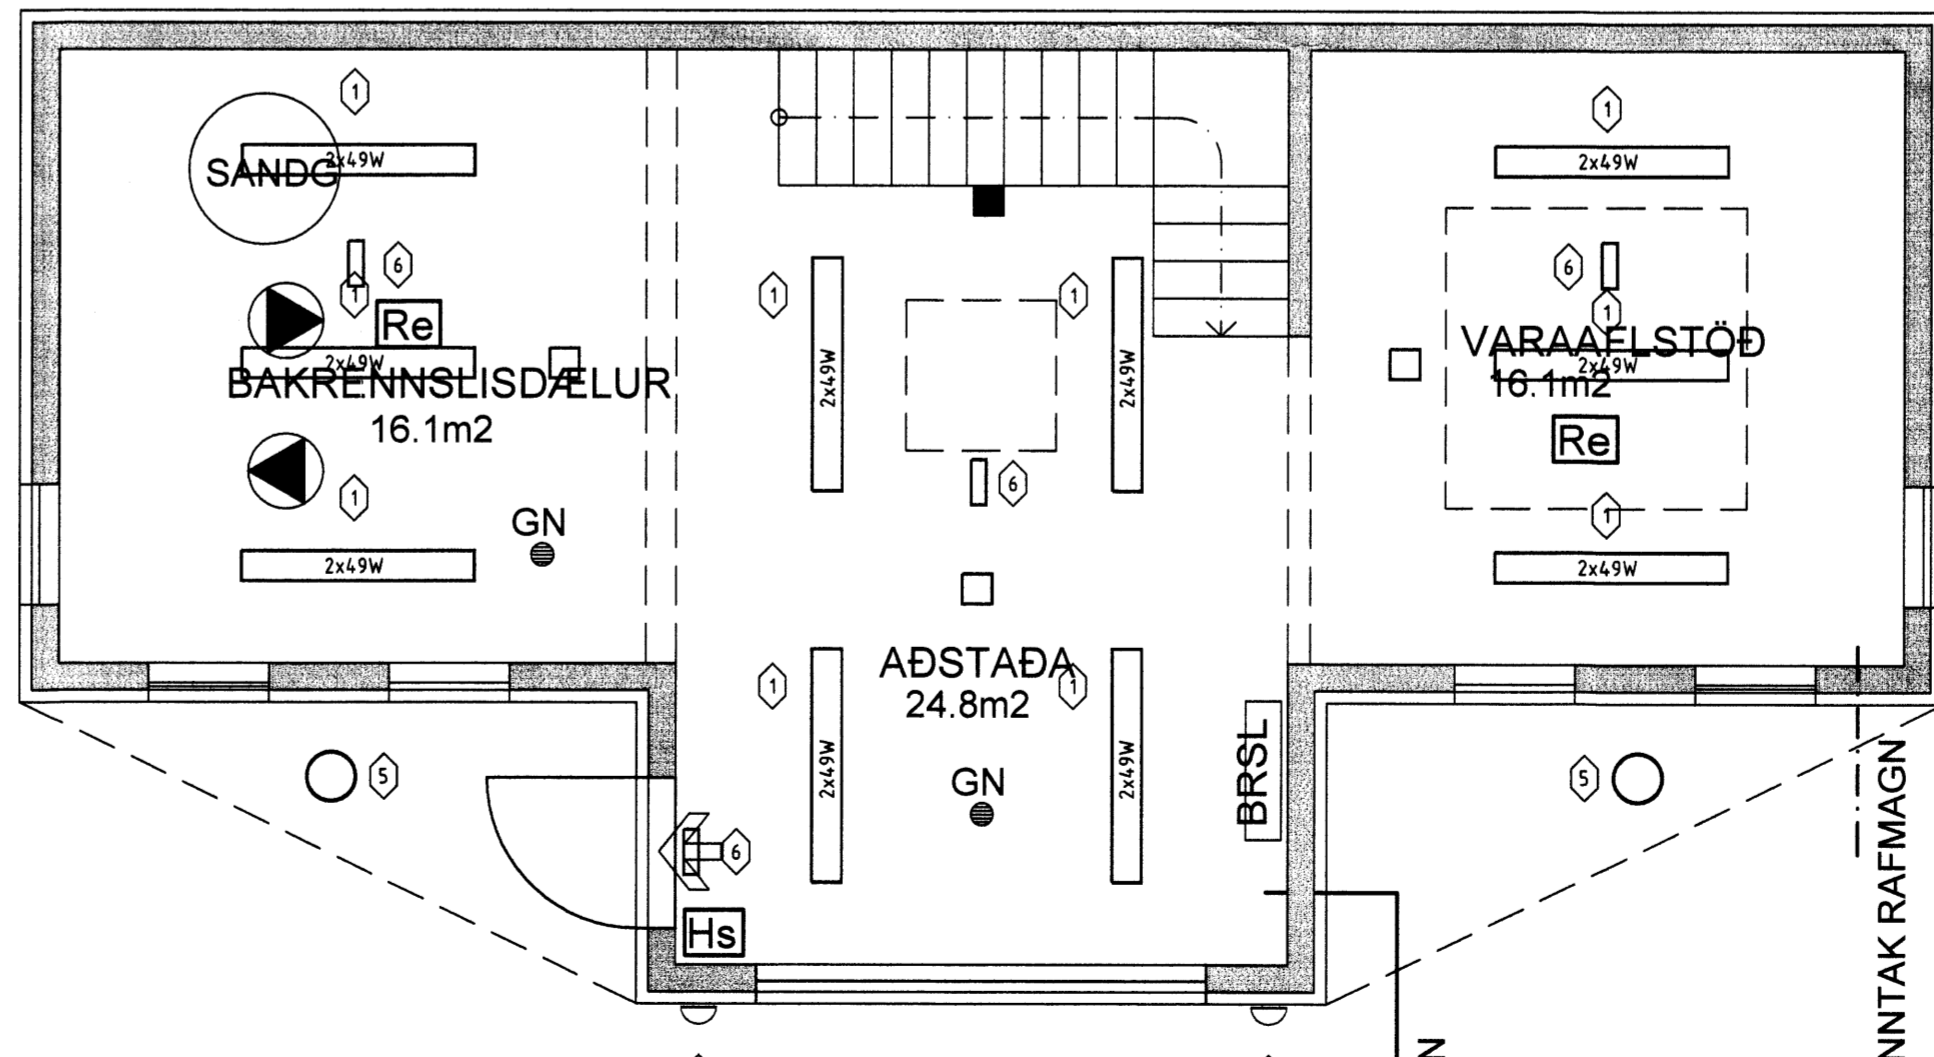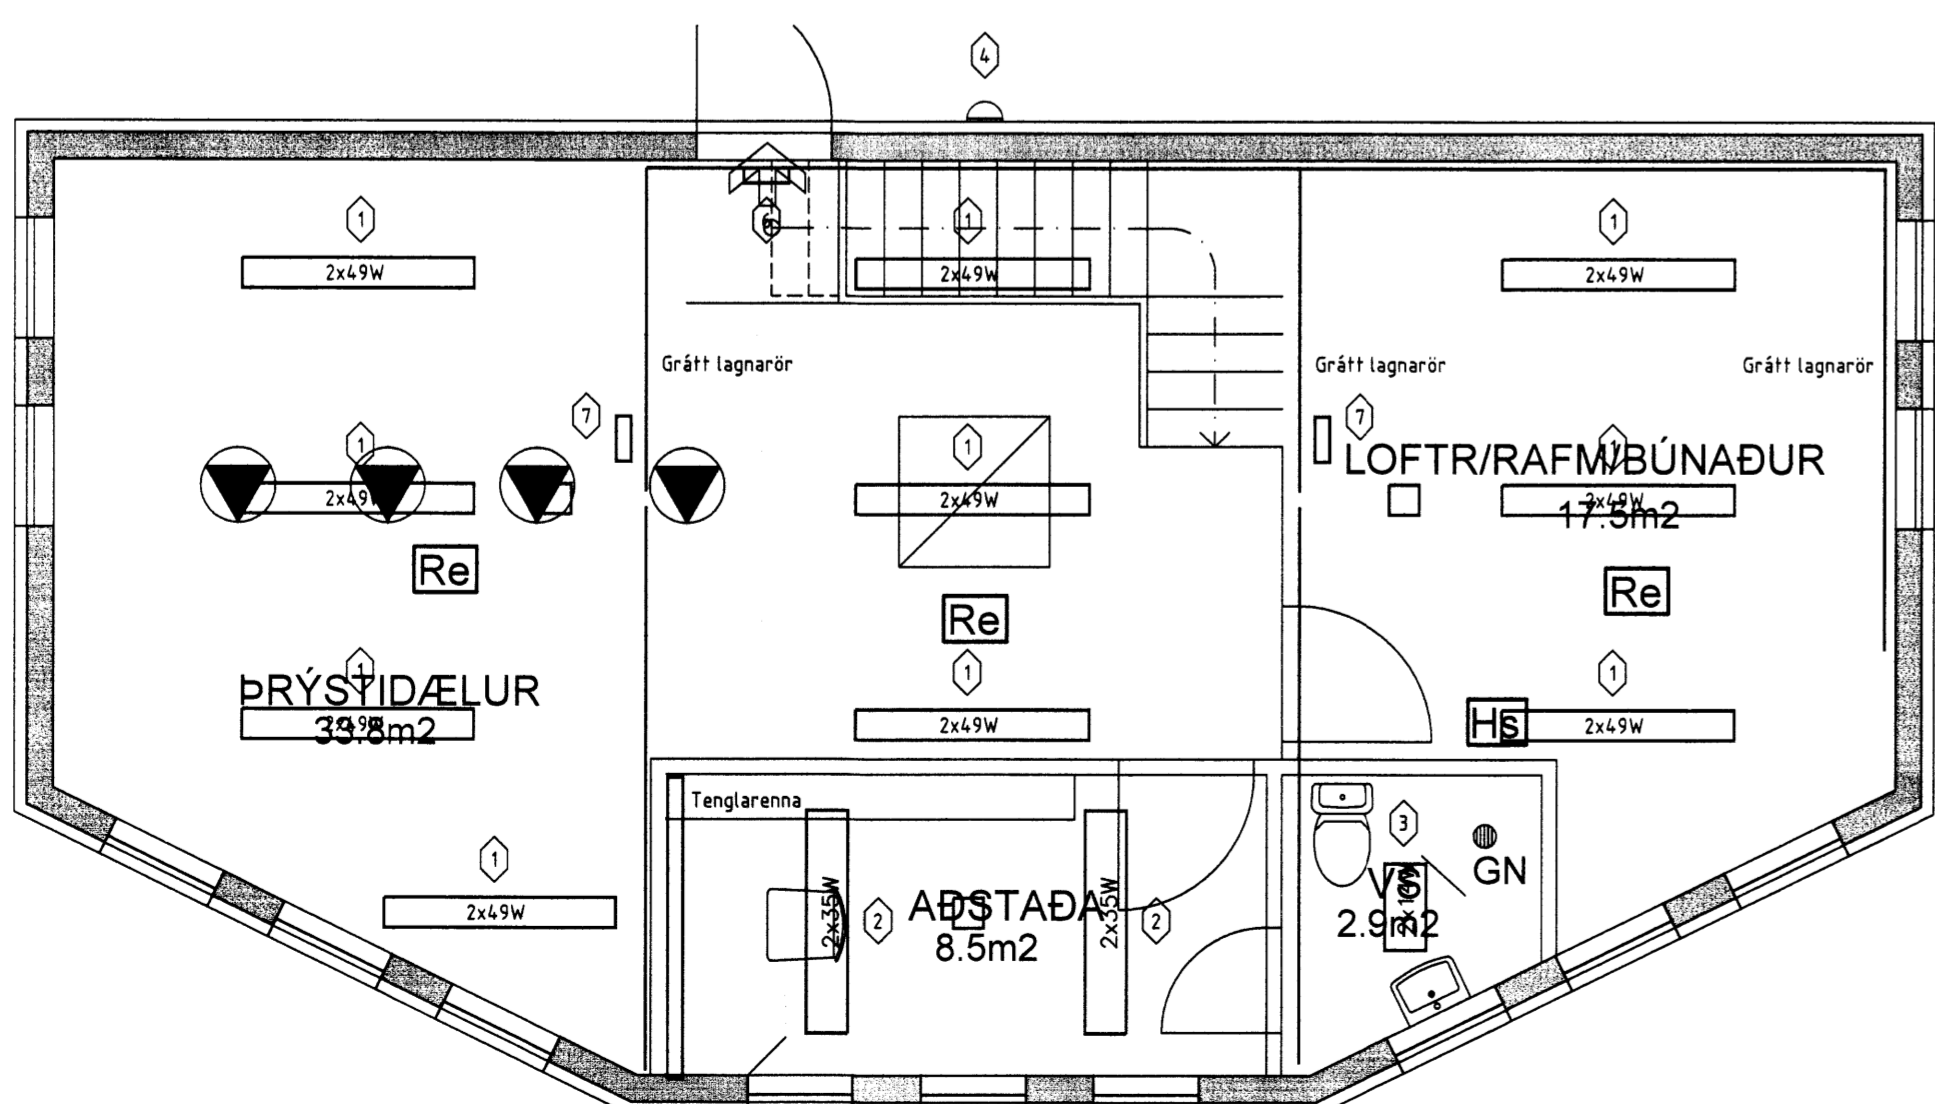

VERKHEITI:
Dæluhús hitaveitu
Reykholti
Bláskógabyggð

VERKHLUTI:
Raflagnir
Jarðhæð og efri hæð
Mkv: 1:50



RAFLAGNATEIKNINGAR
DÓR STEFÁNSSON RAFMAGNSIDNFRÆÐINGUR
EYRAVEGI 32 SELFOSSI SÍMAR 482 3480 & 897 8718
NETFANG raflagn@gmail.com FAX 482 3366

ÚTPRENTAÐ: 13.8.2014, 10:30:36
SÍÐAST VISTAÐ: 6.6.2014, 08:51:23
TÖLVUNAFN: Raflagn-1740.dwg
SLÖÐ: C:\Verk\Dæluhús Bláskógabyggð\Myndir
VERKNÚMÉR: BLAÐ
1740-2012-062 2 af 3
DAGSETNING: 3 júní 2014