


RYDFRIAR 50x5 14 STK HVORU MEGIN

12 mm KROSSVIÐUR 20x45 cm BEGGJA MEGIN

o HAUS
x ODDUR

HLUTUR 'A'

Mkv. 1:5

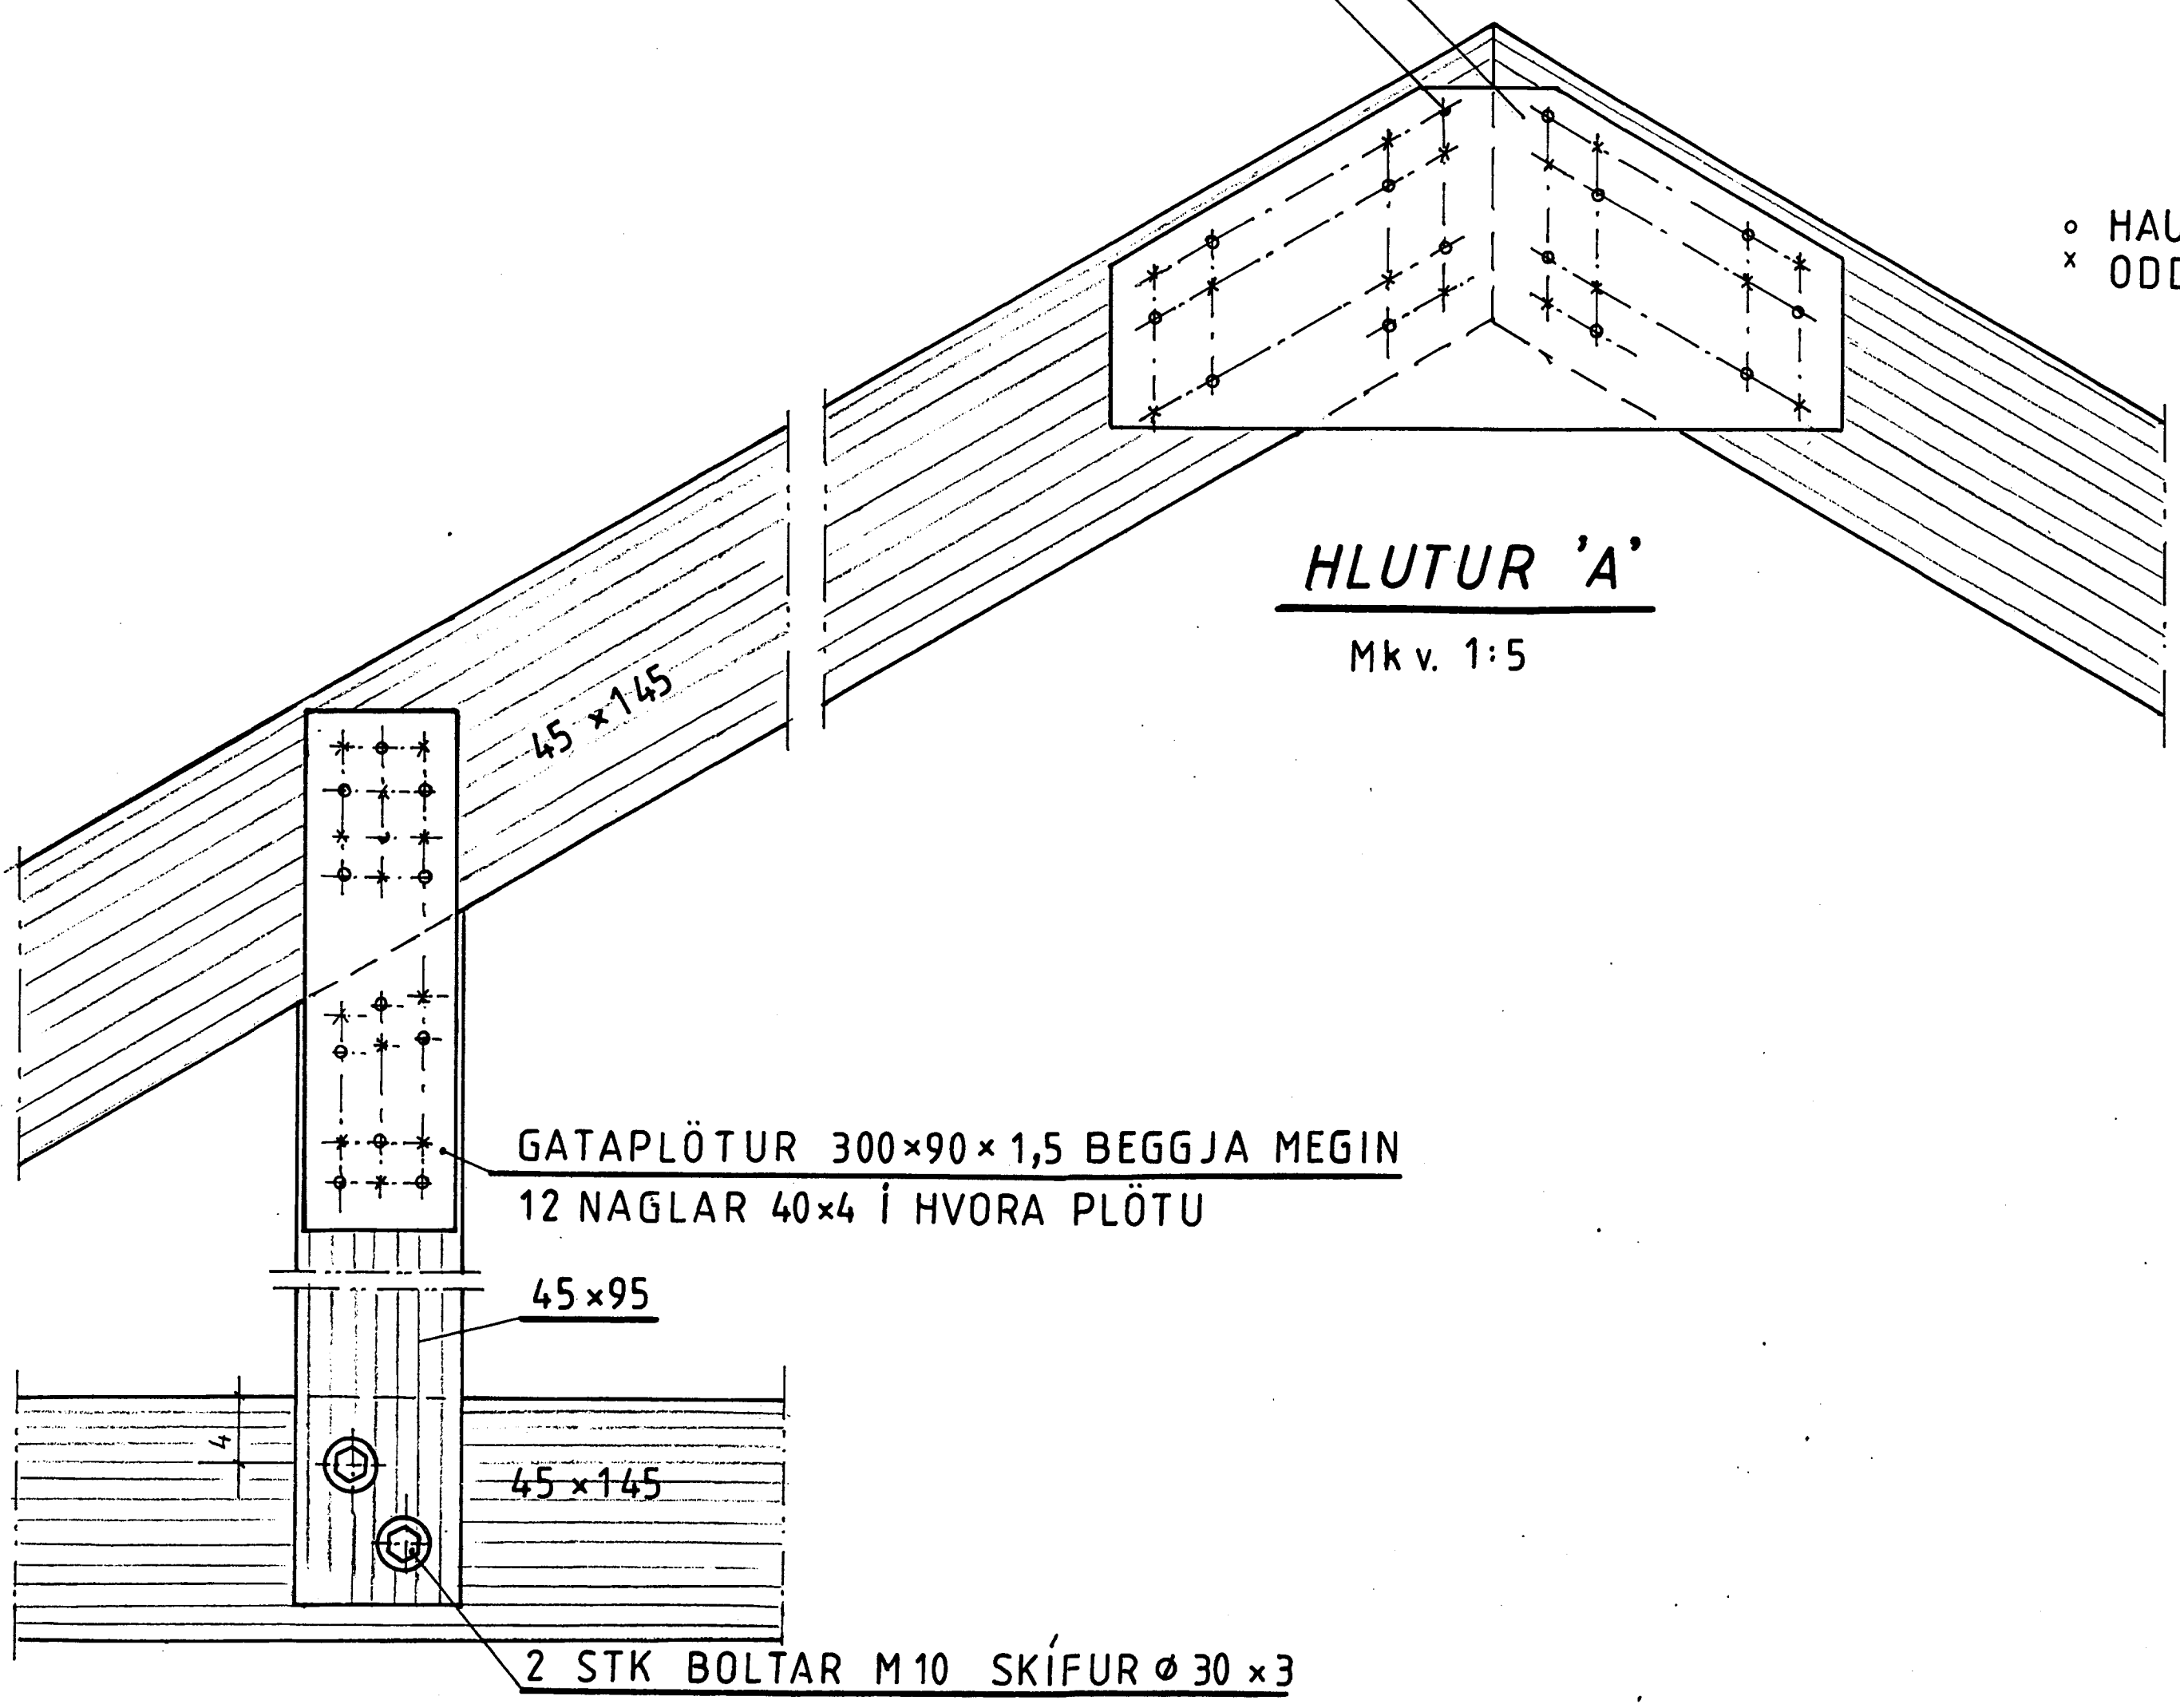

HLUTUR 'B'

Mkv 1:5

Sumarhús í landi 'Spóastada' Bláskógarbyggð 'Arness.
 Lóð nr. 20 4200 m²
 Eigendur: Theodór Einarsson ————— Fanney Frídríksdóttir
 kt 080365-5519 kt 071164-5949

TEIKNIVANGUR

Mkv 1:5
 Dags júní '05

STÍFA ÚR SKAMMBITA Í SPERRU OG
 STYRKARPLATA Á SPERRU Í MÆNI

270733-2559
Fanney Frídríksdóttir 201032 4829

NR.
 202-6