


MÖTTEKID
21 AUG. 2013
Gudni Pásson
Byggingafræðingur og Tæknistofa

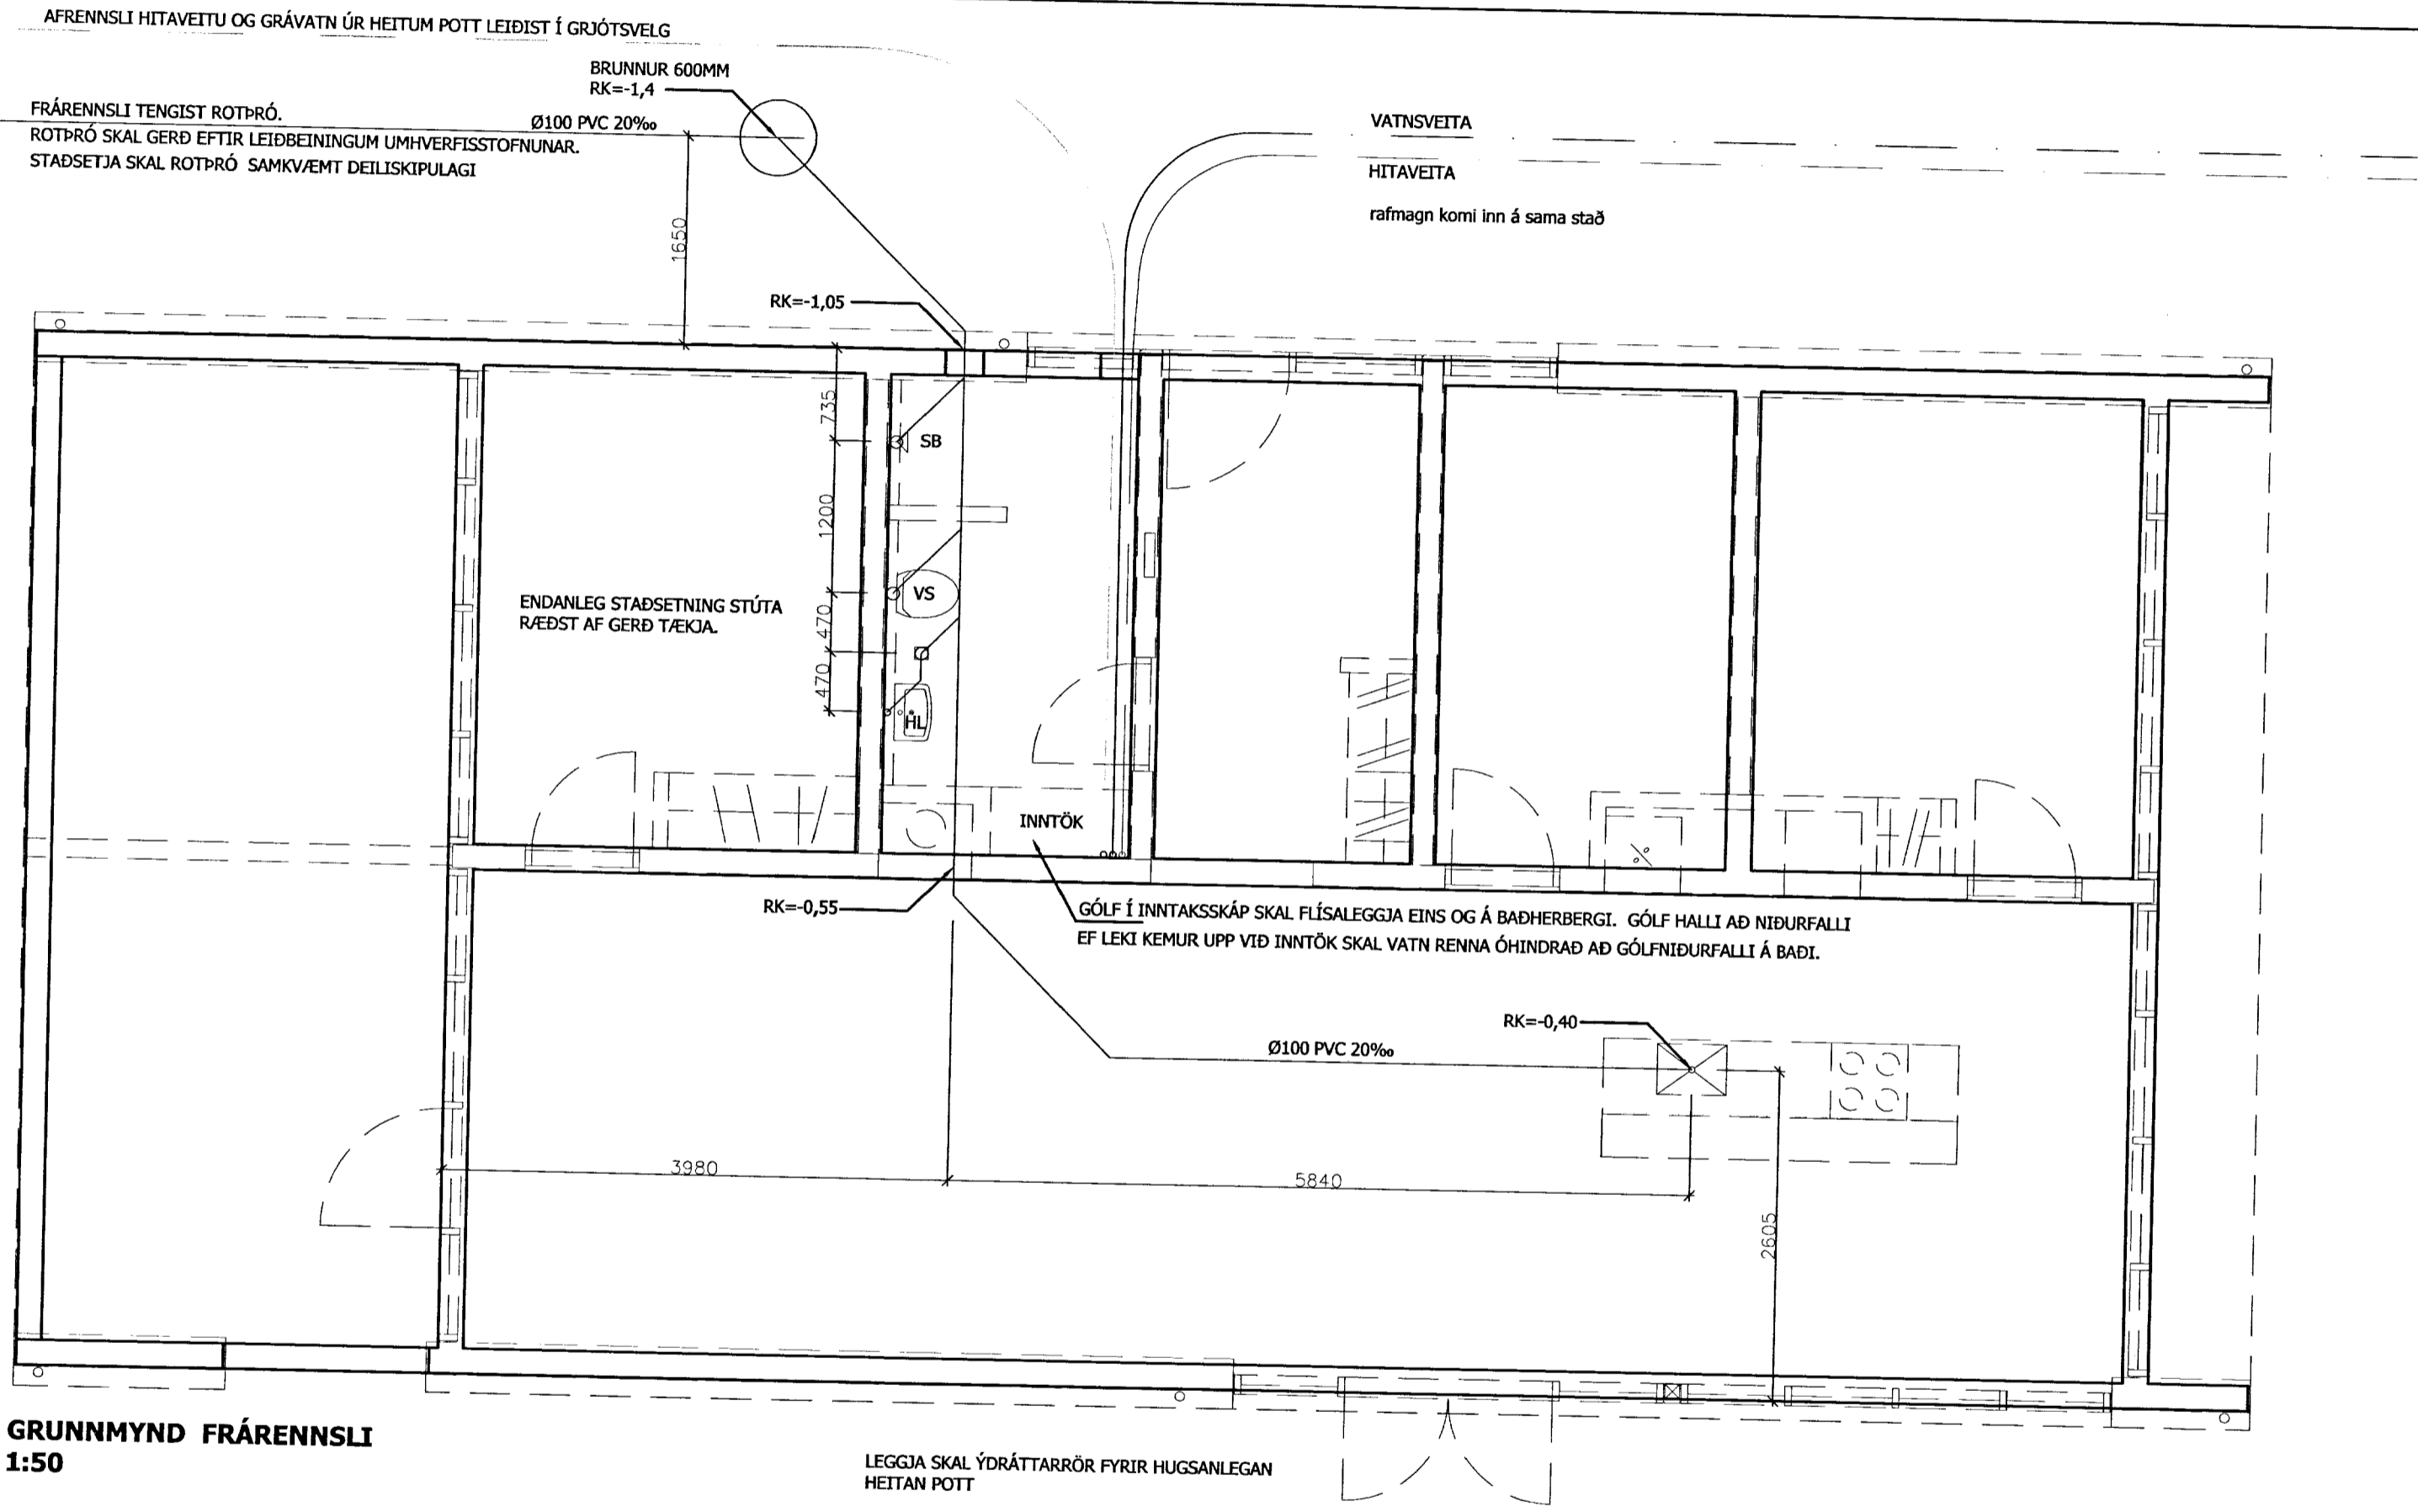

SKÝRINGAR
Allar frærennislagnir skulu vera 100mm PVC-frærennislör sem skal leggja í vandlega jafnað sandlag. Sandlag skal vera lágmark 150mm umhverfis rörin.
Allan frágang skal framkvæma samkvæmt leiðbeiningum framleiðanda.
Öll vinna skal fagmannlega unnin og í samræmi við kröfur byggingarreglugerðar og íslenskra staðla

DYNJANDISVEGUR 32 - BISKUPSTUNGUM
PIPULAGNIR
FRÍSTUNDAHÚS
FRÆRENNSLI

TEKNIUNG NÚM. **301**

VERK NÚM.	FRÁMVALD	TEIÐNAMA	VEFNAÐ	DAGS
13-004	JFM	JFM		17.06.2013

ÁRITTEN ADALSKRIFAÐUR:
Birgir LEO
BIRGIR LEO ÓLAFSSON TÆKNIFRÆÐINGUR S:899-8180 - kt.200270-5179

M2 TEIKNISTOFA EHF - KT: 690506-0680
EYRAVEGI 32. 800 SELFOSS
S: 482 4050 / 861 4052

JÓN FRÍDRÍK MATTHÍASSON - BYGGINGAFRÆÐINGUR BÉI - JFM@M2TEIKNISTOFA.IS
ADALUPPDÆTTIR - SKIPULÖG - RÁÐGJÖF - EIGNASKIPTAÝFIRLÝSINGAR