



Samþykkt
30 JULI 2008
Byggingarfulltrúi uppsveita Árnessýslu

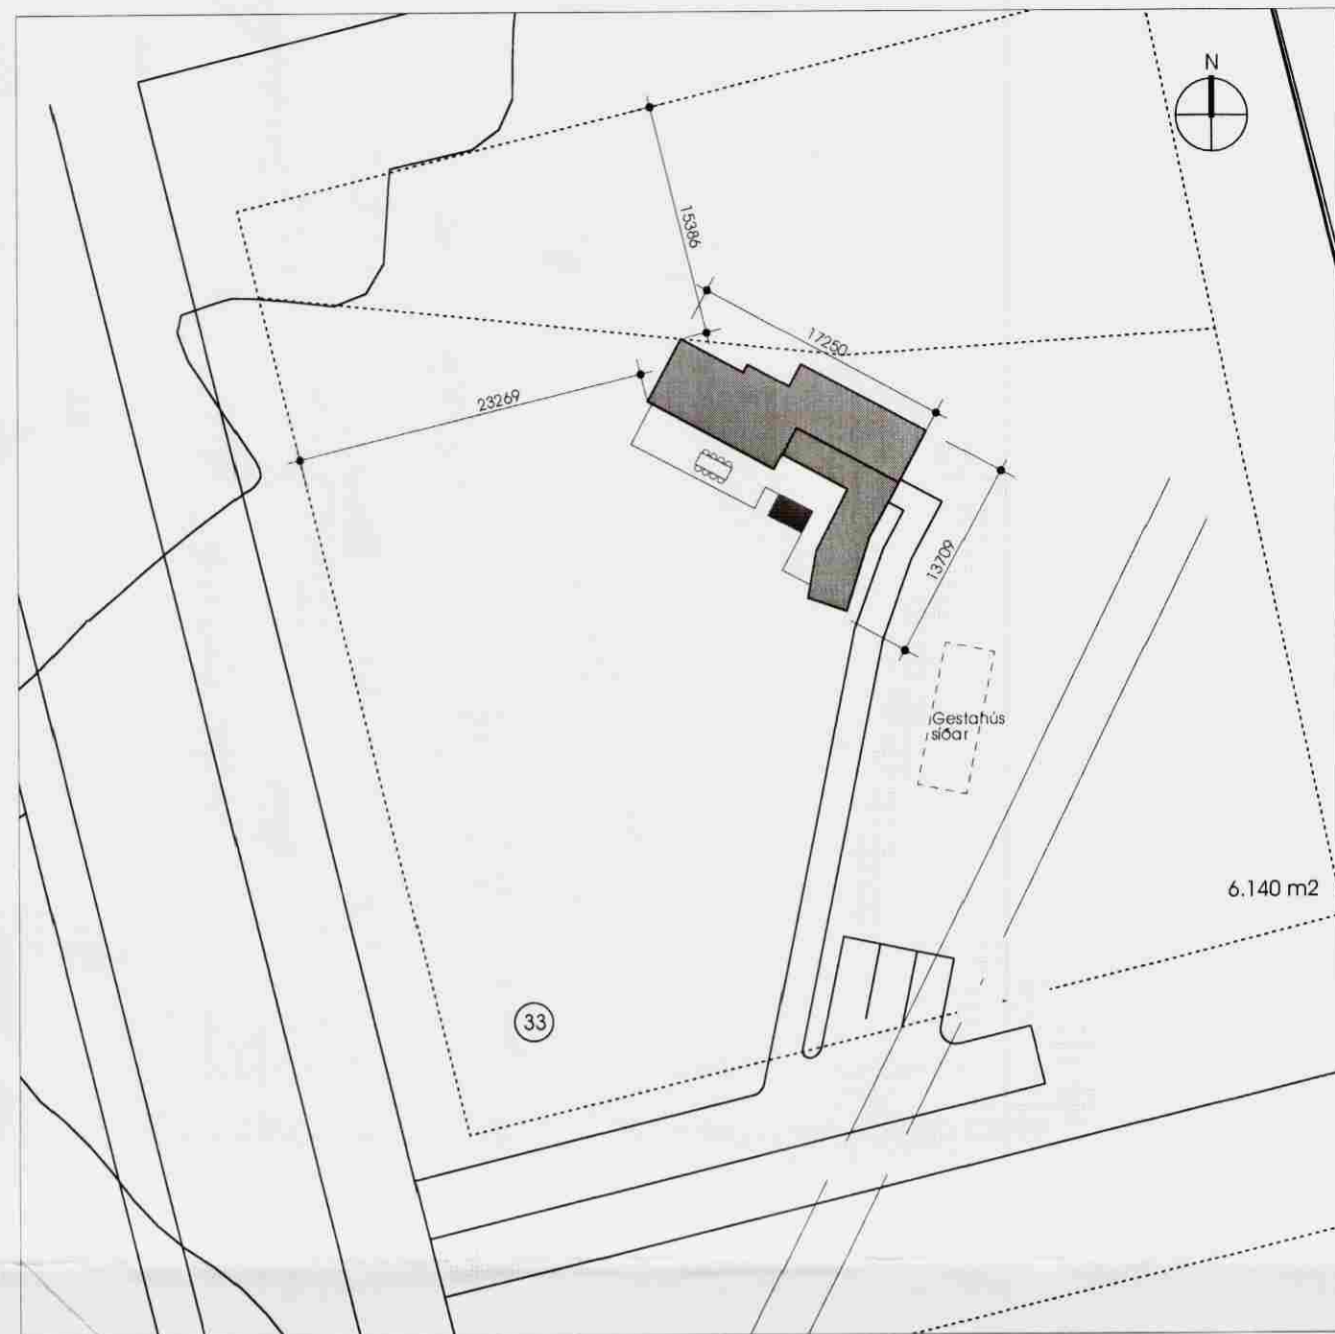

1 AFSTÖÐUMYND
m.kv. 1:500

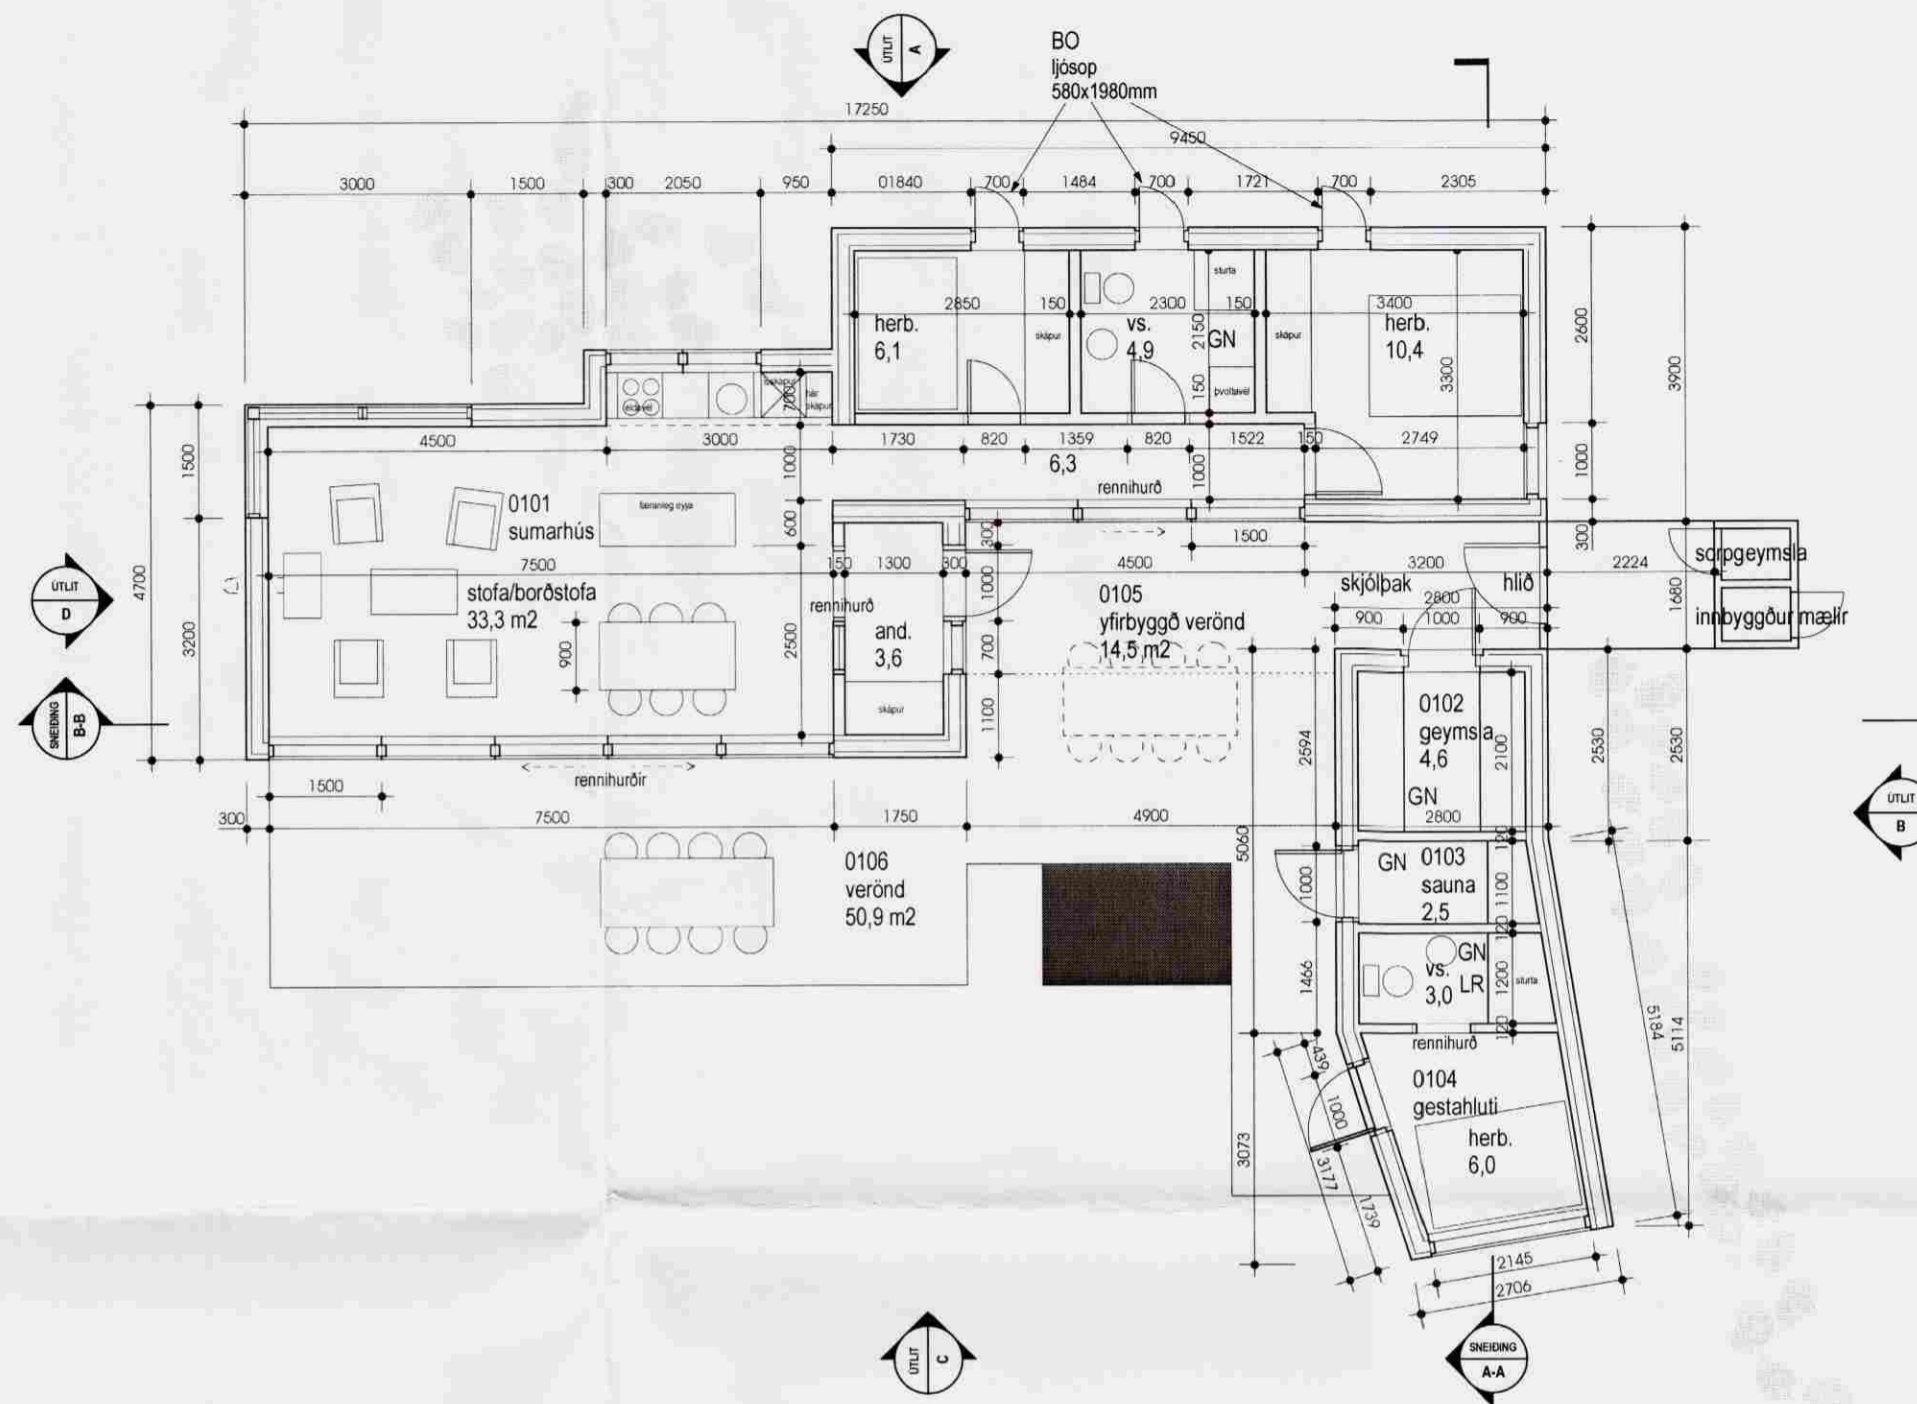

2 GRUNNMYND
m.kv. 1:100

BYGGINGARLÝSING


Húsið er sumarhús.
Sökkla og botnplata eru steinsteypt.
Einangrað er undir plötu og niður með sökklum með 50 mm plasteinangrun.
Veggir eru úr timbri, klæddir að utan með óreglulegri, standandi, hvítaðri timburklæðningu að hluta og standandi, lítaðri timburklæðningu að hluta. Einangrað er í útveggjagrind með 125 mm steinull.

Burðarvirki í þaki er úr timbri. Klætt er ofan á sperru með krossviði og papplagi. Einangrað er milli sperra með 180 mm þakull.


Gluggar og hurðir eru úr timbri og/eða áli.

STÆRÐIR
Brúttóflatarmál nýbyggingar er 104,4 m²
Brúttóruðmál nýbyggingar er 327,2 m³
Flatarmál lóðar er 6.140 m²

STADGREINIR - 8721-1-84100330
LANDNÚMÉR - 211569

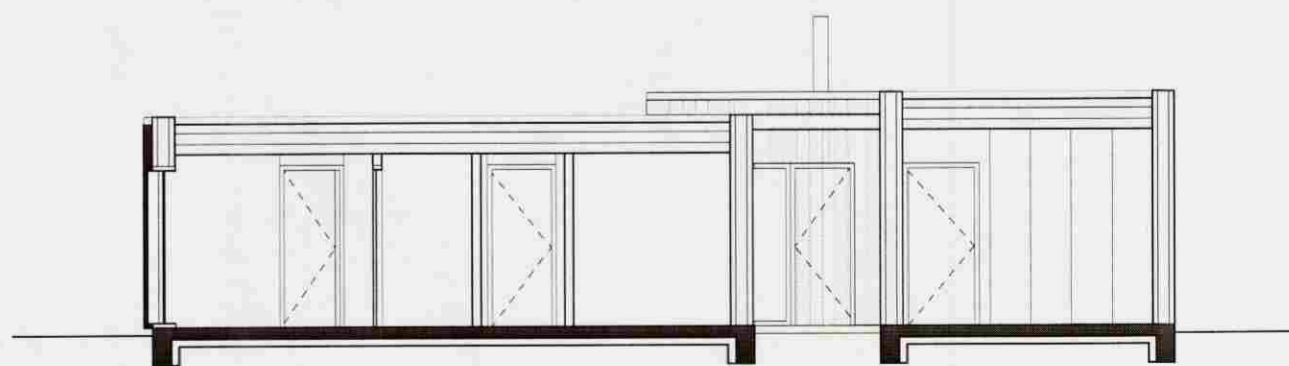

3 SNEIDING A-A
m.kv. 1:100

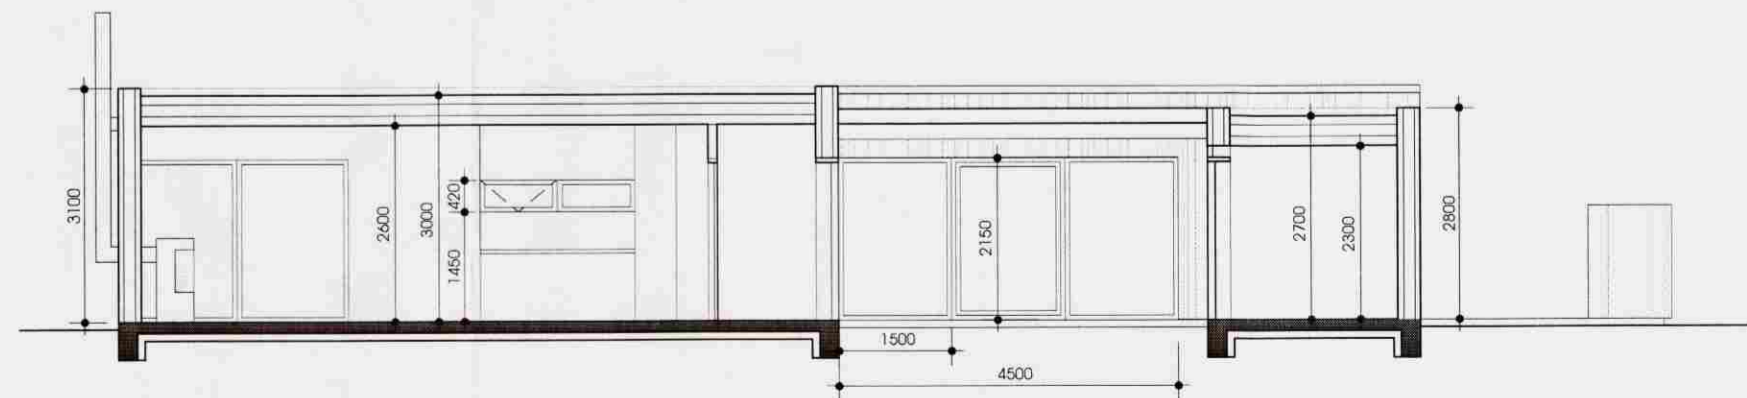

4 SNEIDING B-B
m.kv. 1:100

Arni Kjartansson arkitekt FAI kt: 040352-3099
Bæring Bjarnar Jónsson arkitekt FAI kt: 020464-5509
Jóhannes Þórðarson arkitekt FAI kt: 121057-6039
Sigbjörn Kjartansson arkitekt kt: 121258-2269
Sigurður Halldórsson arkitekt FAI kt: 100857-2009

HEITI VERKS
DYNJANDISVEGUR 33, BLÁSKÓGABYGGÐ

SUMARHÚS		ÁÐALUPPDRATTUR OG SNEIÐINGAR
Breyting:	Teikn.nr.:	A1.01
Utgáfa:	Mkv.:	21.07.2008 1:100 og 1:1000
Verktí:	Teikn.:	EHF
2080102	Yfir.:	BBJ
GLÁMA·KÍM Arkitektar Laugavegi 164 ehf. 105 Reykjavík t: 630-8100, f: 630-8101, kt: 660 494 2739 glamakim@glamakim.is, www.glamakim.is		

TEKNIÐGU ÞESSA MÁ EKKI AFRITA MEÐ NERNUM Í HÆTTI AÐ HLUTA TIL EÐA Í HEILD AN SKRIFLEGS LEYFS HÖFUNDAR