




SAMÞYKKT
 31 JULI 2008
Ólafur Guðmundsson
 Byggingafræðingur / Byggingafræðingur og Flóahafi

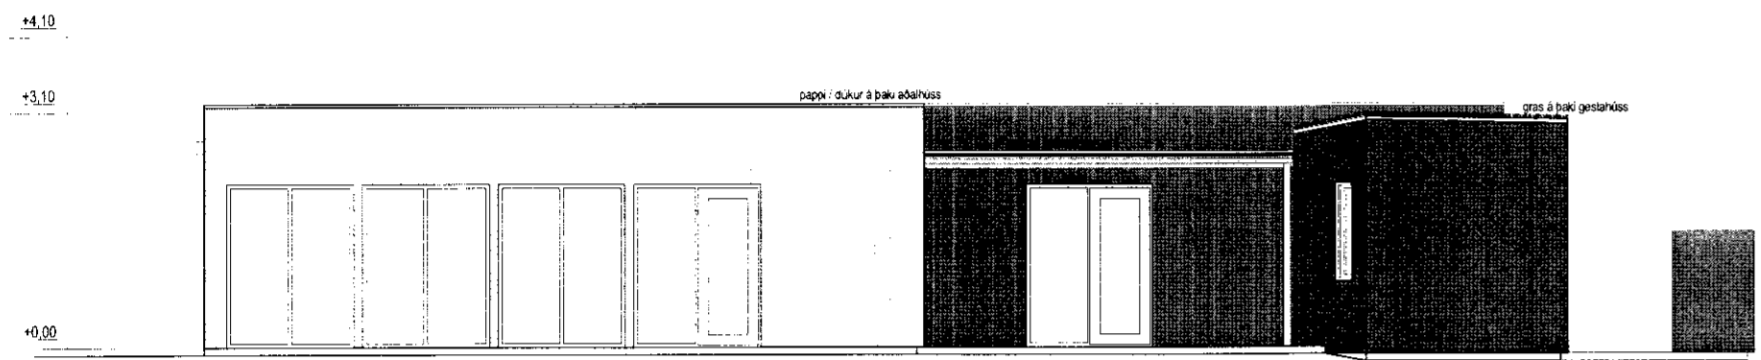


1 ÚTLIT C - TIL SUÐ-VESTURS
 Mkv. 1:100

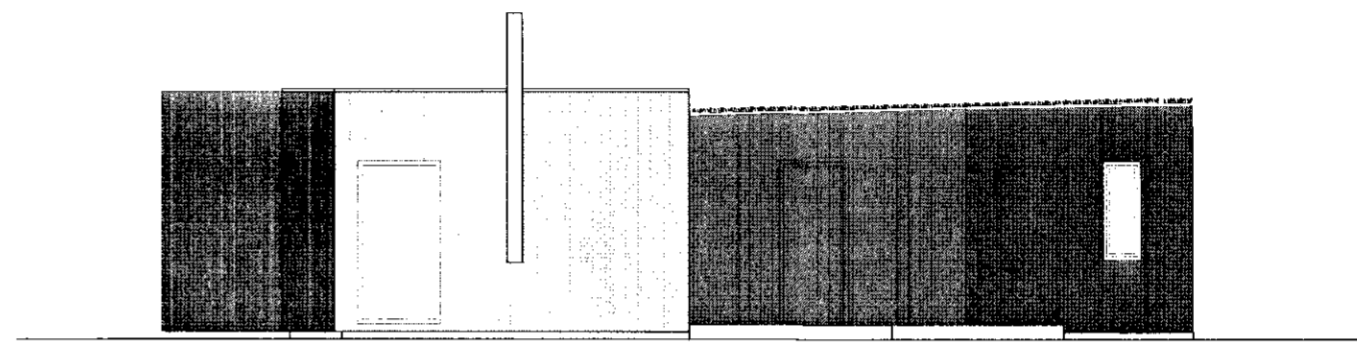

2 ÚTLIT D - TIL NORÐ-VESTURS
 Mkv. 1:100

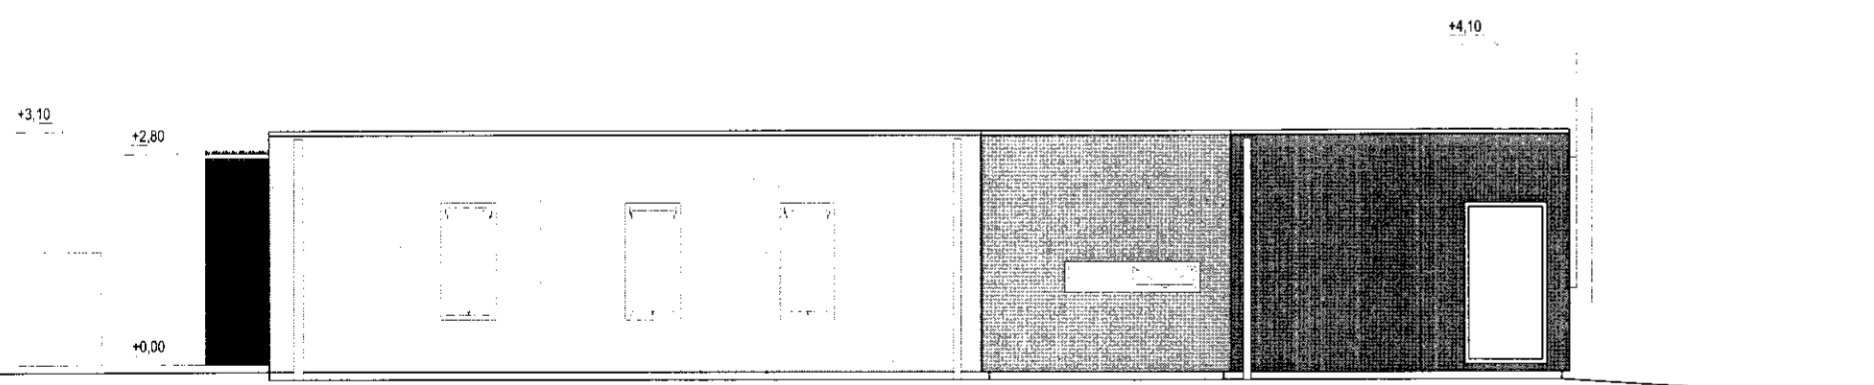

3 ÚTLIT A - TIL NORÐ-AUSTURS
 Mkv. 1:100

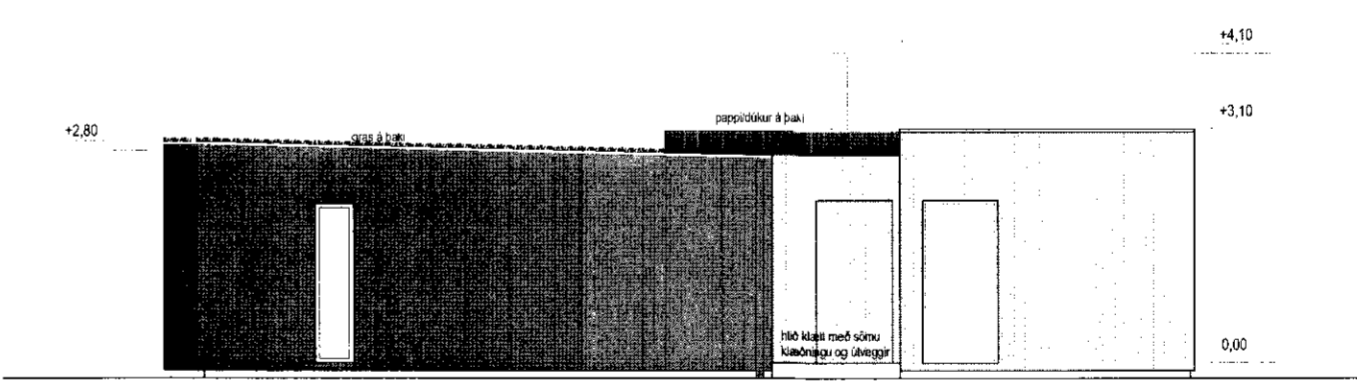

4 ÚTLIT B - TIL SUÐ-AUSTURS
 Mkv. 1:100

Ólafur Guðmundsson
 Aini Kjartansson arkitekt FAÍ kt: 040352-3099
Bjarni Björnsson
 Bjarni Björnsson arkitekt FAÍ kt: 020464-5509
 Jóhannes Þórðarson arkitekt FAÍ kt: 121057-6039
 Sigbjörn Kjartansson arkitekt kt: 121258-2269
 Sigurður Halldórsson arkitekt FAÍ kt: 100857-2009

SUMARHÚS
 DYNJANDISVEGUR 33, BLÁSKÓGABYGGÐ

ÚTLIT AÐALUPPDRAÐTÚR

Breyting: Telkn.nr.: A1.03

Útgáfa: Mkv.: 1:100

17.08.2010 Arktitektar Laugavegi 164 ehf., 108 Reykjavík
 e: 530-8100, f: 530-8101, kt: 560 496 2739
 glamakin@glamakin.is, www.glamakin.is

Verknr.: Telkn. Yfir. BBJ
 2080102 BBJ BBJ

TEKNINGU ÞESSA MÁ EKKI AFRITA MEÐ NEINUM HÆTI AD HLUTA TIL EÐA Í HEILD AN SKRIFLEGS LEYFS HÖFUNÐAR