


**SAMÞYKKT**  
 04. Júlí 2012  
*Ragnýr Haldrup*  
 Byggingufultrúi uppst. Árnessýslu og Flóahfr.

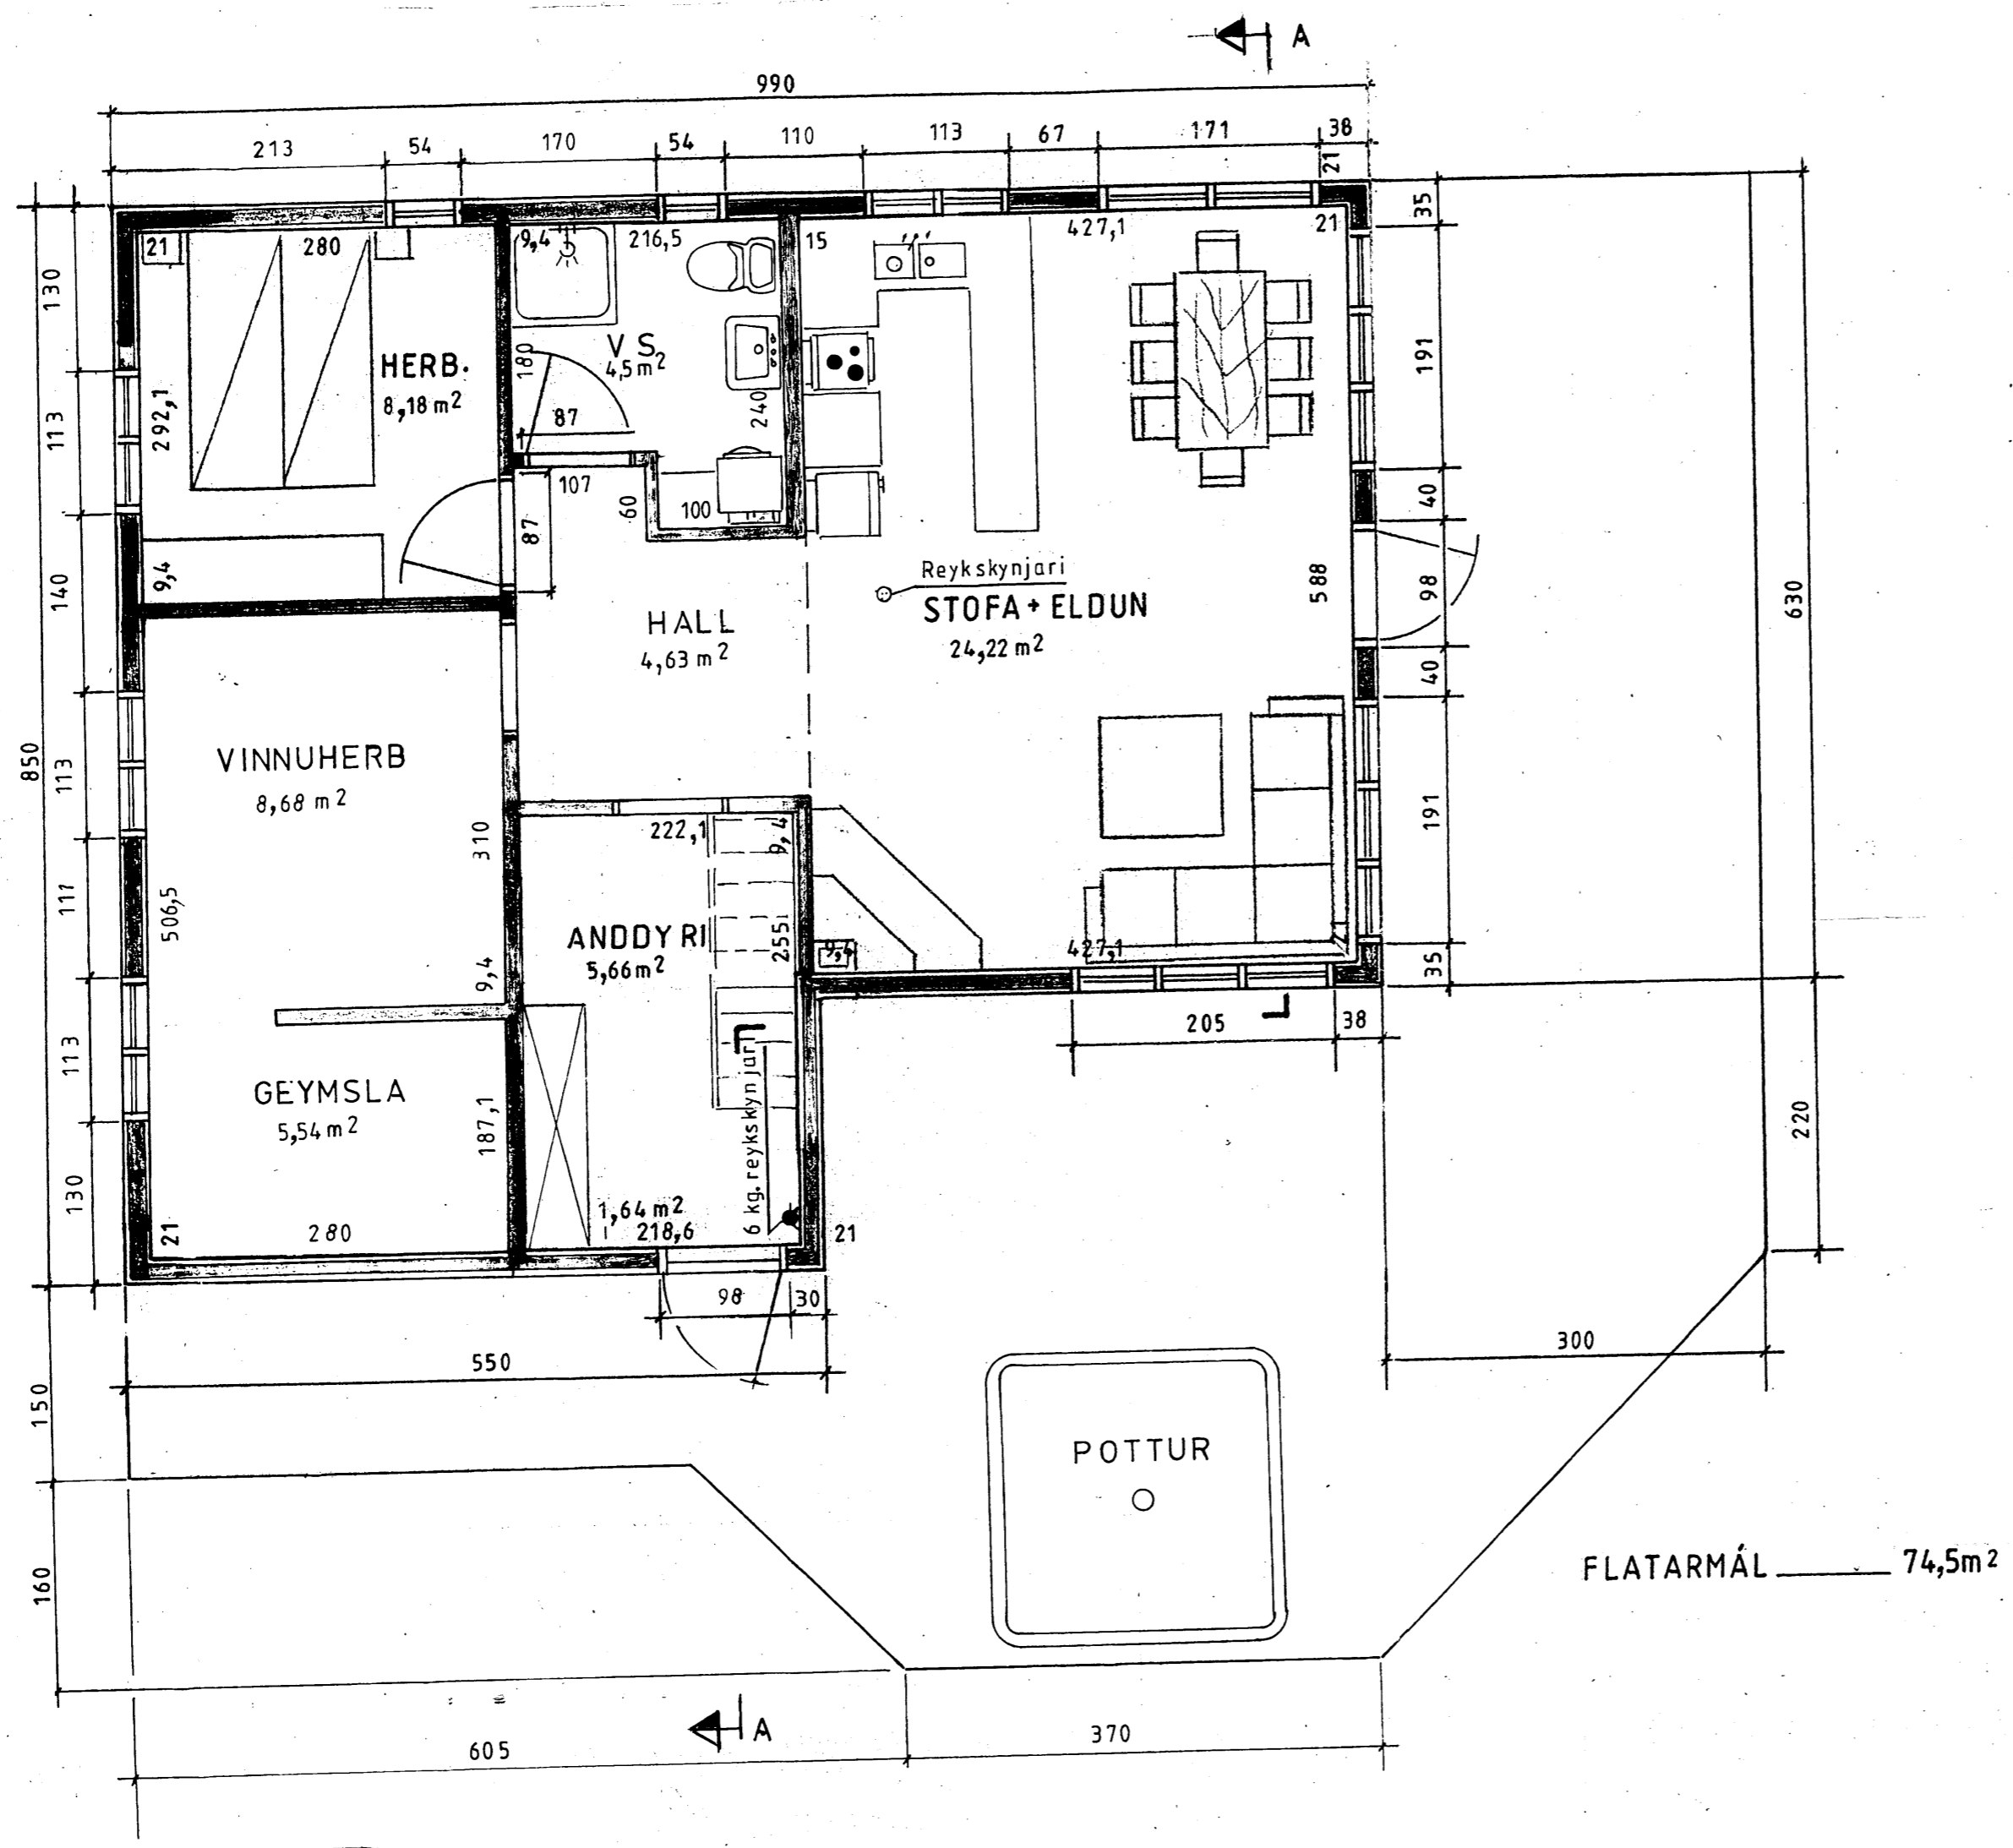

FLATARMÁL 74,5m<sup>2</sup>

Ath.:

**Breyting 'a'**  
 Kvistur settur á þak, útihurð færð, gluggar á anddyri og geymslu teknir út. Maí 2012

Mkv.: 1:50  
 Dags.: júlí'00  
 Nr. 99-1-2 'a'

Sumarhús í landi Spóastada, Blaskógarbyggð 'Arneshr.  
 Lóð — við Dynjandisveg 8  
 Eigendur: Magnús Valdimarsson og Linda Konráðsdóttir  
 070648-3429 011056 4829  
 Hús nr. 99 Grunnmynd Adalmynd

TEIKNIVANGUR

*Ragnýr Haldrup* 270733-2559  
*Ásmundur Magnússon* 201032-4829