


SAMÞYKKT

04 JULÍ 2012

Byggingafræðingur, Amessýslu og Flóahfr.

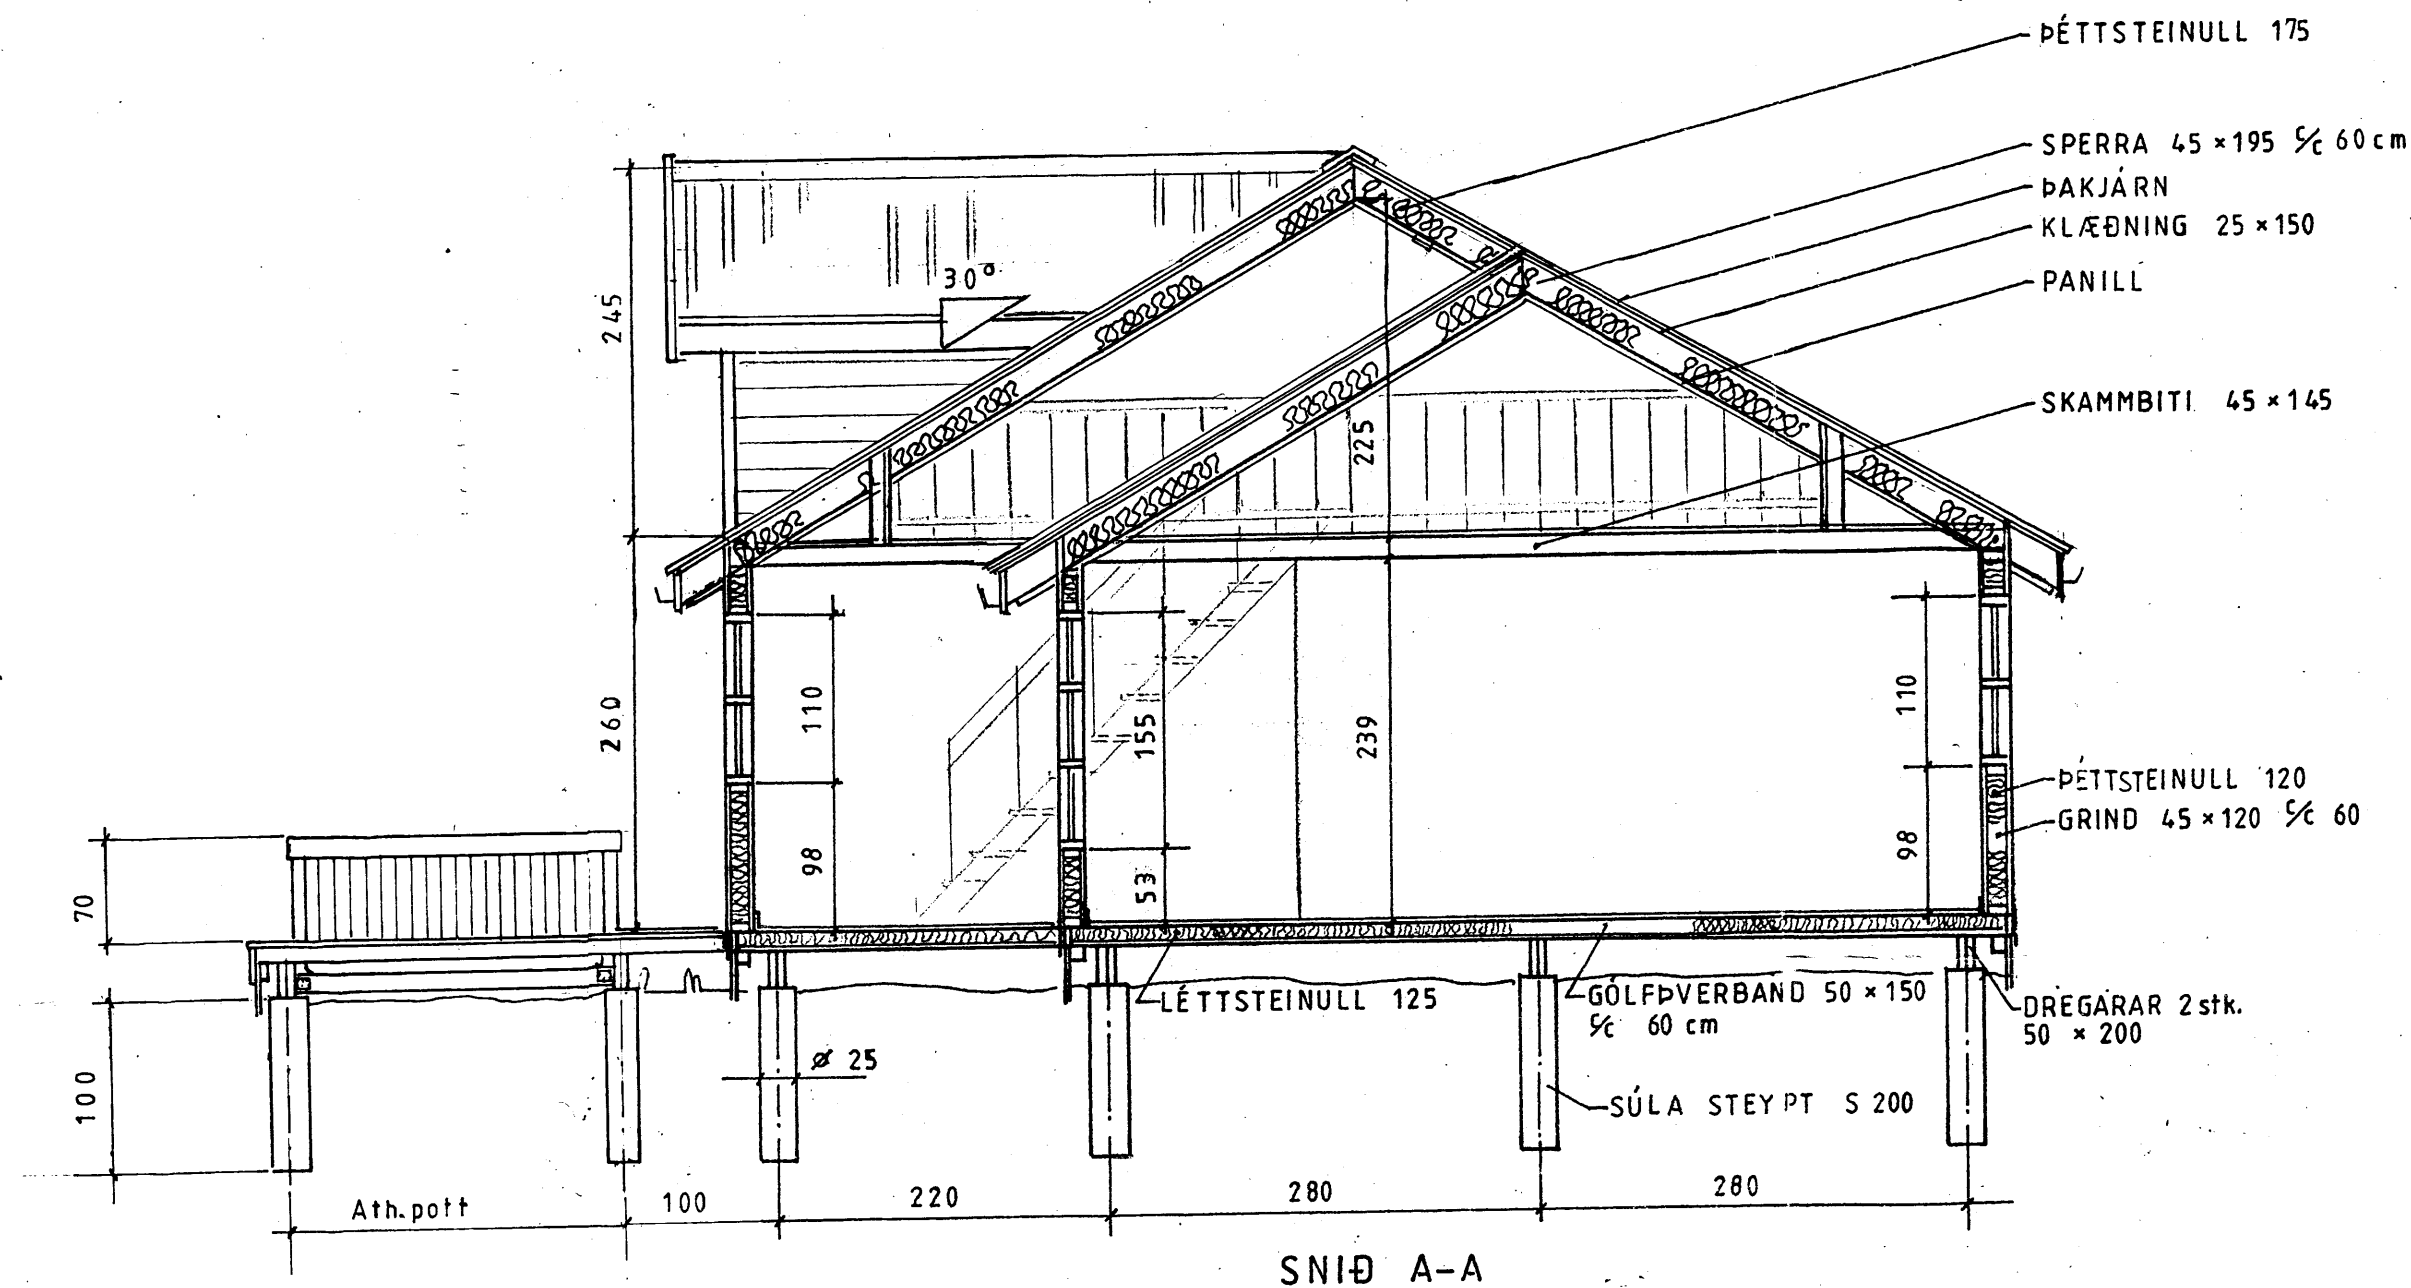

SNID A-A

LÝSING:**HÚS BYGGT ÚR TIMBRI MEÐ KVISTI**

UNDIRSTÖÐUR: \varnothing 25 cm sútur — jámbent steinsteypa C30 dregarar 2stk. á hverja súturöð 45 x 195

Gólf: Þverbönd 45x145 5/6-60 cm Undirgólf múshelt, léttsteinull 150mm. 22 mm spónaplata. Rakapappi og gólfefni.

VEGGIR: Grind 45x120 4. fl. fura húspurrkað, gæðastaðall T1, grenikrossviður 10mm, 22mm loftrými, vatnasklæðning (val eiganda), einangrun þéttsteinull 12, plastdúkur, raflagnarými 3,5cm, innri veggklæðning (val eiganda).

ÞAK: Sperrur 45 x 195 4. fl. fura húspurrkað gæðastaðall T1, panill, klæðning fura 25x150 með 3mm millibili, þéttsteinull 175 með vindpappa, þakpappi, þakefni. Loftun, plaströr 20mm, snjógildrurör.

GLUGGAR: Fura smíðaviður 1. fl. 'B', fúavarið 2 umferðir.

MILLIVEGGIR: Grindur 45 x 70 4. fl. fura húspurrkað, gæðastaðall T1, 12 mm klæðning (val eiganda).

SAMSETNING: Öll tengijárn, naglar, skrúfur og boltar skulu vera galvanhúðúð.

BRUNAVARNIR: Reykskynjarar og 6kg. slökkvitæki. Klæðningar utanhúss og innveggja skulu vera í brunafiokki 2. Björgunarop á svefnherbergjum og á svefnlofti með stiga af viðurkenndri gerð.

Ath.:

Breyting 'a'

Kvistur settur á þak, útihúrd færð, gluggar á anddyri og geymslu teknir út. Maí 2012

Mkv.: 1:50

Dags.: júlí '00

Nr 99-1-3'a'

Sumarhús í landi Spóastada, Blaskógarbyggð 'Arneshr.
Lóð — við Dynjandisveg 8
Eigendur: Magnús Valdimarsson og Linda Konráðsdóttir
070648-3429 011056 4829

Hús nr. 99 Snid

TEIKNIVANGUR

[Signature] 270733-2559
[Signature] 201032-4829