

MAÐTTEIÐ
 09.07.2013
 Guðrún Þórisdóttir

SKÝRINGAR:

ALLAR LAGNIR ERU 100mm PVC, HALLI 20 ‰, MEST 300 ‰, NEMA ANNAD KOMI FRAM.
 LAGNIR OFAN GRUNNPLÖTU ERU ÚR PP (POLYPROPYLEN).
 ALLAR LAGNIR ERU MEÐ ÞAR TIL GERÐUM ÞÉTTIHRINGJUM.
 UMHVERFIS LAGNIR Í JÖRD KOMI MINNST 150mm SANDLAG ER ÞJAPPIST. ÖLL NIÐURFÖLL ERU MEÐ VATNSLÁS. ÖLL MÁL ERU Í mm NEMA ANNAD KOMI FRAM Á TEIKNINGUM.


■ SÖKKUL OG INNTAKSGÖT.
 STÆRD SÖKKULGATA ER 300x300mm, OG INNTAKSGAT ER 400x600mm.

*ATH! ALLIR KÓTAR MÍÐAST VIÐ RENNSLISBOTN.


- K = HÆÐARKÓTAR LAGNA.
- HL = HANDLAUG
- SV = SKOLVASKUR
- VS = VATNSSALERNI
- ÞS = ÞVAGSKÁL
- BK = BADKAR
- SB = STEYPIBAD
- EV = ELDHÚSVASKUR
- UPV = UPPÞVOTTAVÉL
- GO = GUFUOFN
- ÞN = ÞAKRENNUNIÐURFALL
- HR = 400mm HREINSISTÚTUR MEÐ LOKI
- GK = GÖLFRÓTI
- GN50 = GÖLFNIÐURFALL DN50
- GSN50 = GÖLFNIÐURFALL DN50 MEÐ GEGNUMSTREYMI (0,9l/s)
- GSN70 = GÖLFNIÐURFALL DN70 MEÐ GEGNUMSTREYMI (1,8l/s)
- GN100 = GÖLFNIÐURFALL DN100

- SKÓLPLÖGN
- REGNVATNSLÖGN / DREN
- - - AFRENNSLI HITAVEITU
- INNTAK KALT VATN
- INNTAK HEITT VATN


Skýringamynd af sökkulgötum

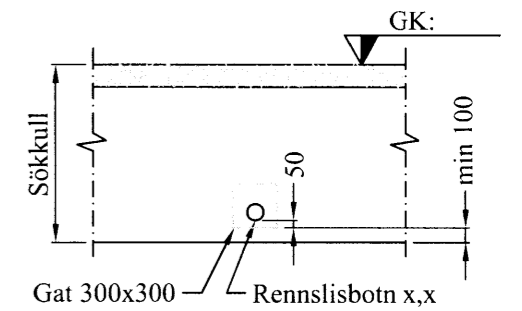

Skýringamynd af inntaksgati

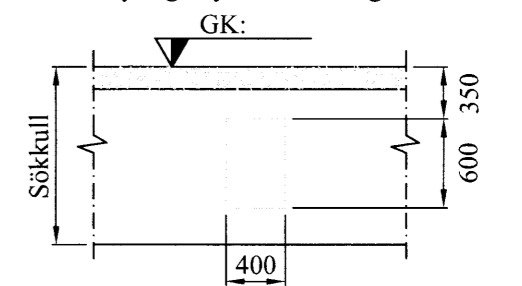

Í þúkk
 Varast skal regnvatn safnist upp valdi skaða á byggingum, rotþró eða siturlögn.

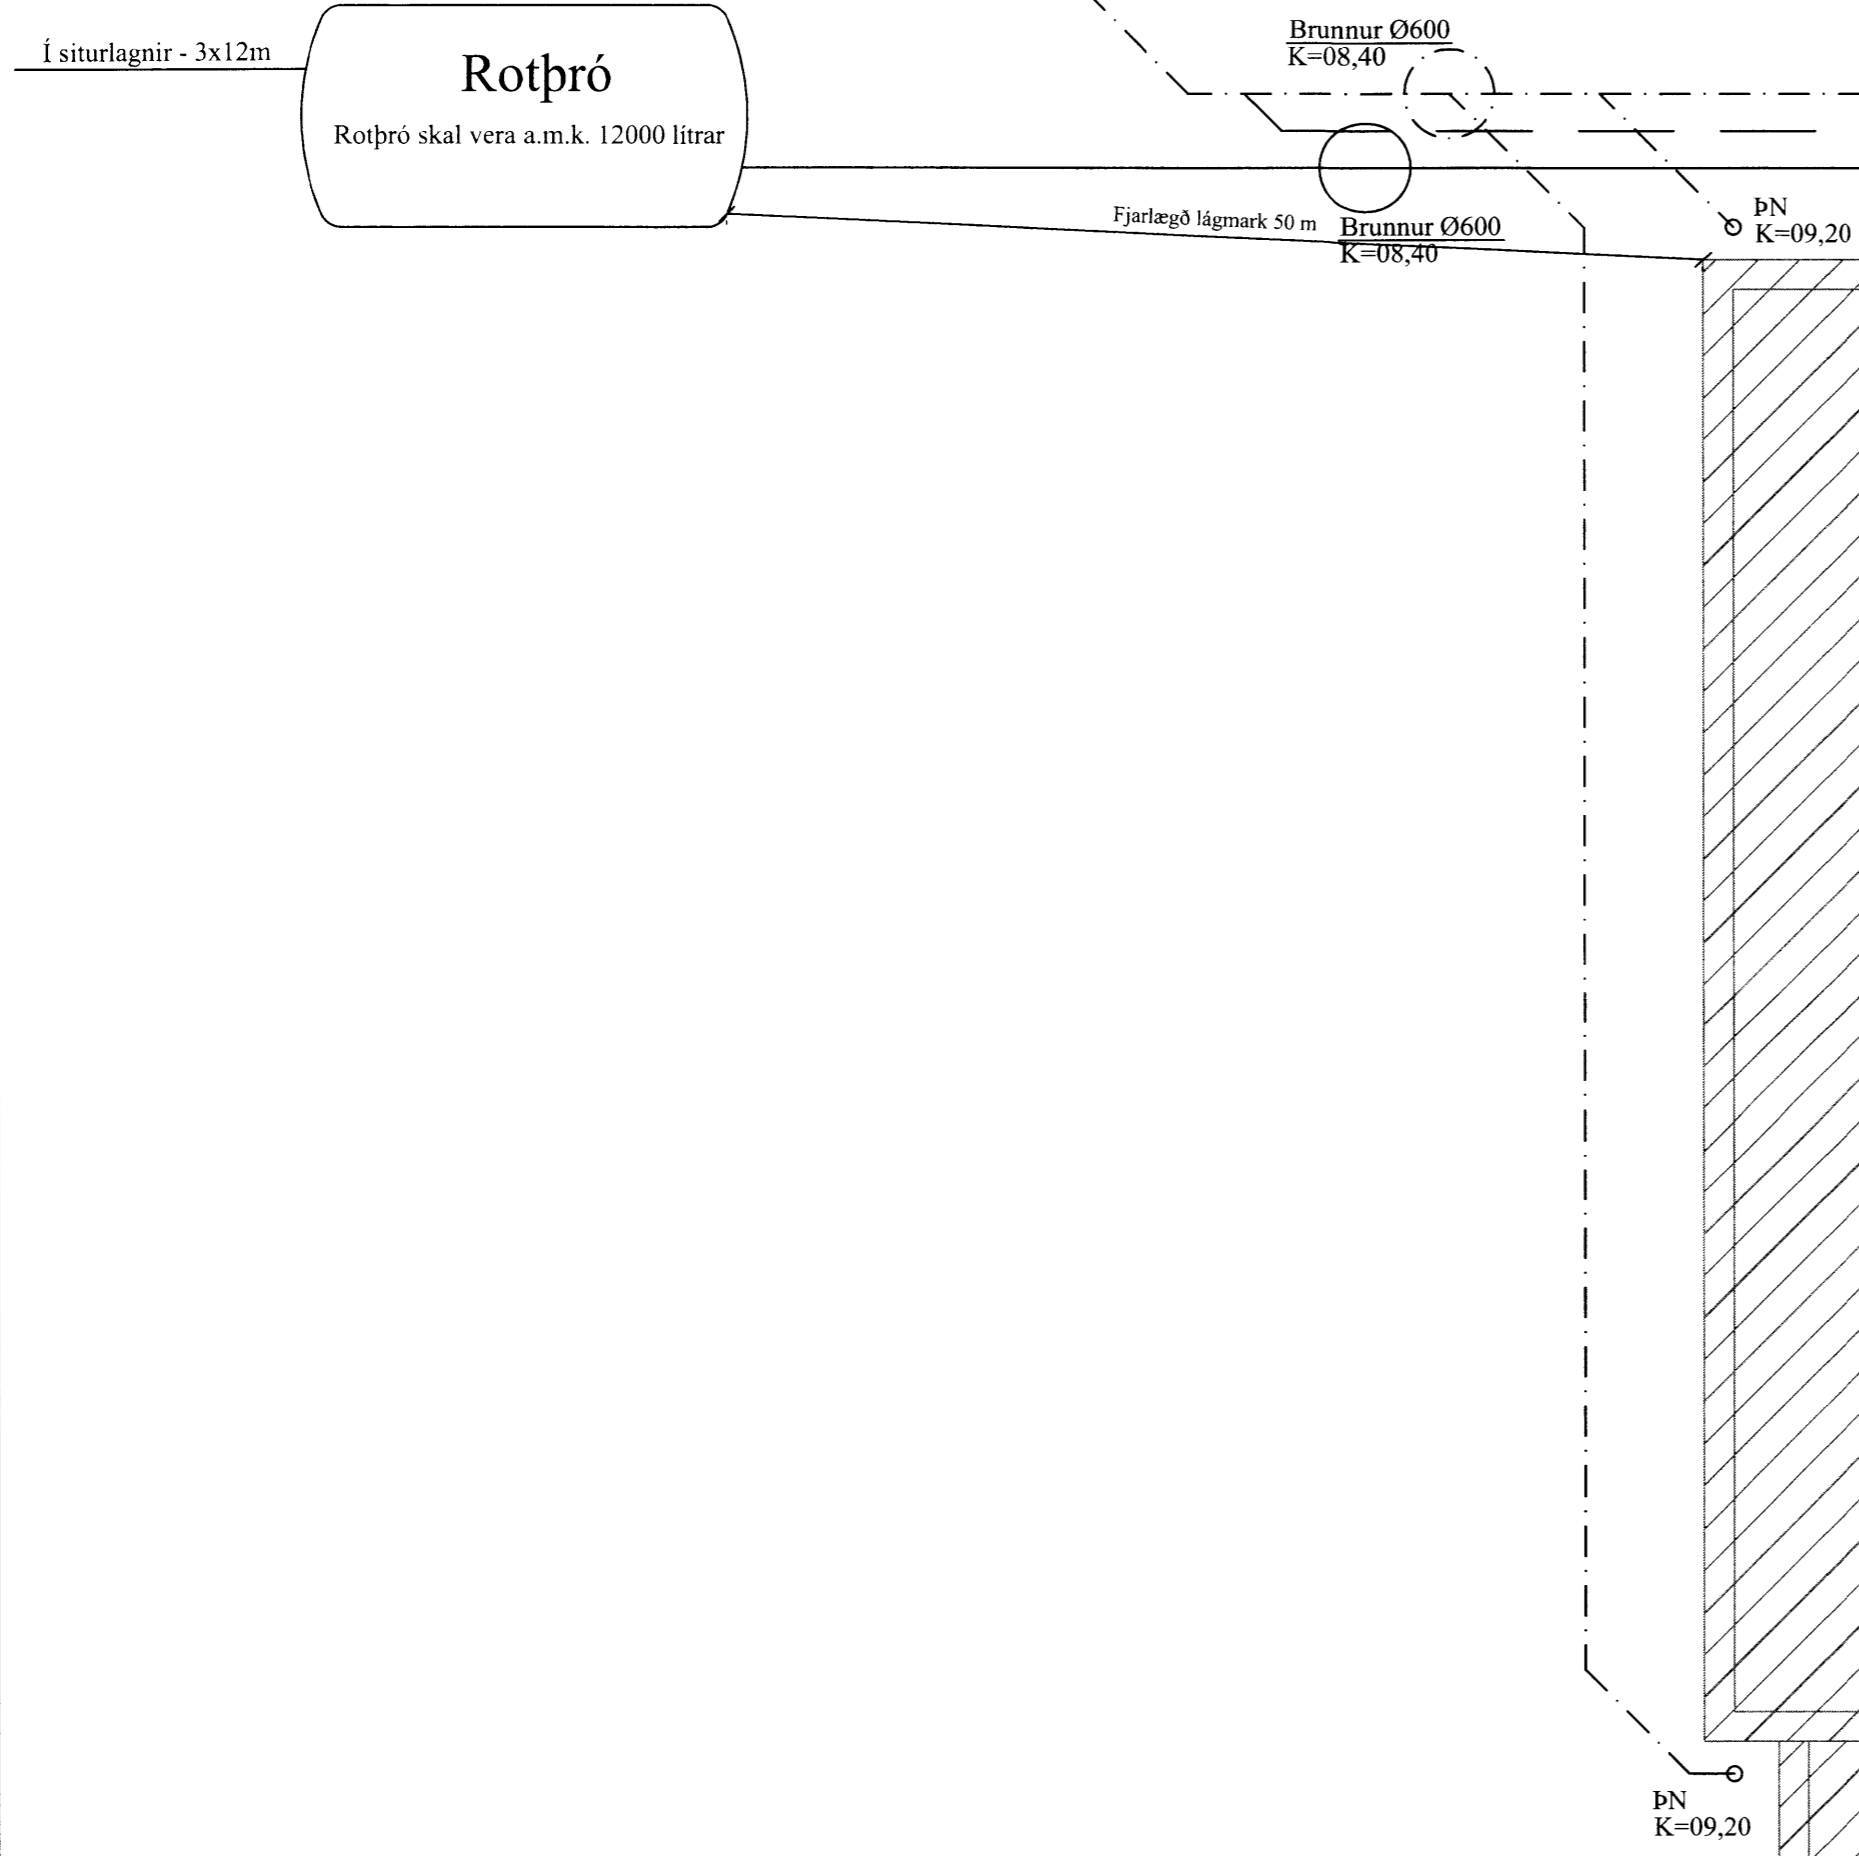

VERK:	Efsti Dalur - 801 Bláskógabyggð Viðbygging við fjós	TEIKN NR.:	521
HLUTE:	Lagnir - sökkull Frärennsli, regnvatn	KVAFRDI 1:50	TEIKN: BL
DAGS:	18.07.12	SAMÞ: Björgvin Viglínsson 040546-2009	NR: 01 078
Bent Larsen Fróðason Fells koti 2 801 Bláskógabyggð Símar: 844-7699 - 486-8855 E-mail: bentlarsen77@hotmail.com			