


Samþykkt
28 MAÍ 2008
Byggingarfulltrúi uppsveita Árnessýslu

ÚTGÁFUFRILL

NÚMÉR:	DAGS:	SKÝRINGAR:	HANNAÐ:
B1	15.5.2008	BYGGINGATEIKNING	LÁ
B2	27.5.2008	BREYTINGAR	LÁ

DAGS. UNDIRSKRIFTAR: NAFN OG KT. SAMRÉMINGARHÖNNUDAR:

UNDIRSKRIFT SAMRÉMINGARHÖNNUDAR:

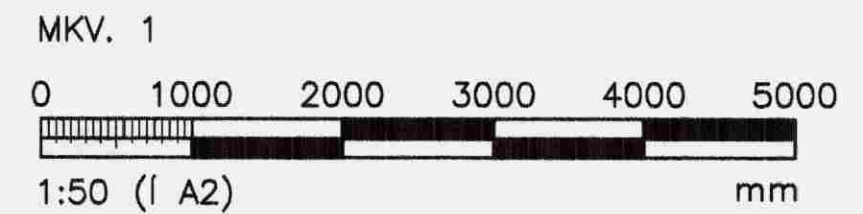

ÖLL AFNOT OG AFRITUN TEIKNINGAR, AD HLUTA EDA HEILD, ER HÁÐ SKRIFLEGU LEYFI HÖFUNDA.

VGK HÖNNUN

GRENSÁSVEGI 1 · 108 REYKJAVÍK · Sími: 422 3000 · Fax: 422 3001
VEFFANG: www.vgkhonnun.is NETFANG: vgkhonnun@vgkhonnun.is


HEITI VERKS:

**EIRÍKSBAKKI
BLÁSKÓGABYGGÐ**

HEITI TEIKNINGAR:

**BURÐARVIRKI
UNDIRSTÖÐUR
GRUNNMYND**

MÆLT:	TEIKNAD: LÁ	GEYMSLUNÚMÉR:	VNR: 7.001.211
HANNAÐ: LÁ	YFIRFARID:	MKV:	NR. TEIKNINGAR:
DAGS. UNDIRSKRIFTAR: 27/5 2008	NAFN OG KT. HÖNNUDAR: MANNVIT	430572-0169	B101
UNDIRSKRIFT HÖNNUDAR: <i>Pjetur Þjarnarson</i>	301269-3387	ÚTGÁFA:	B2

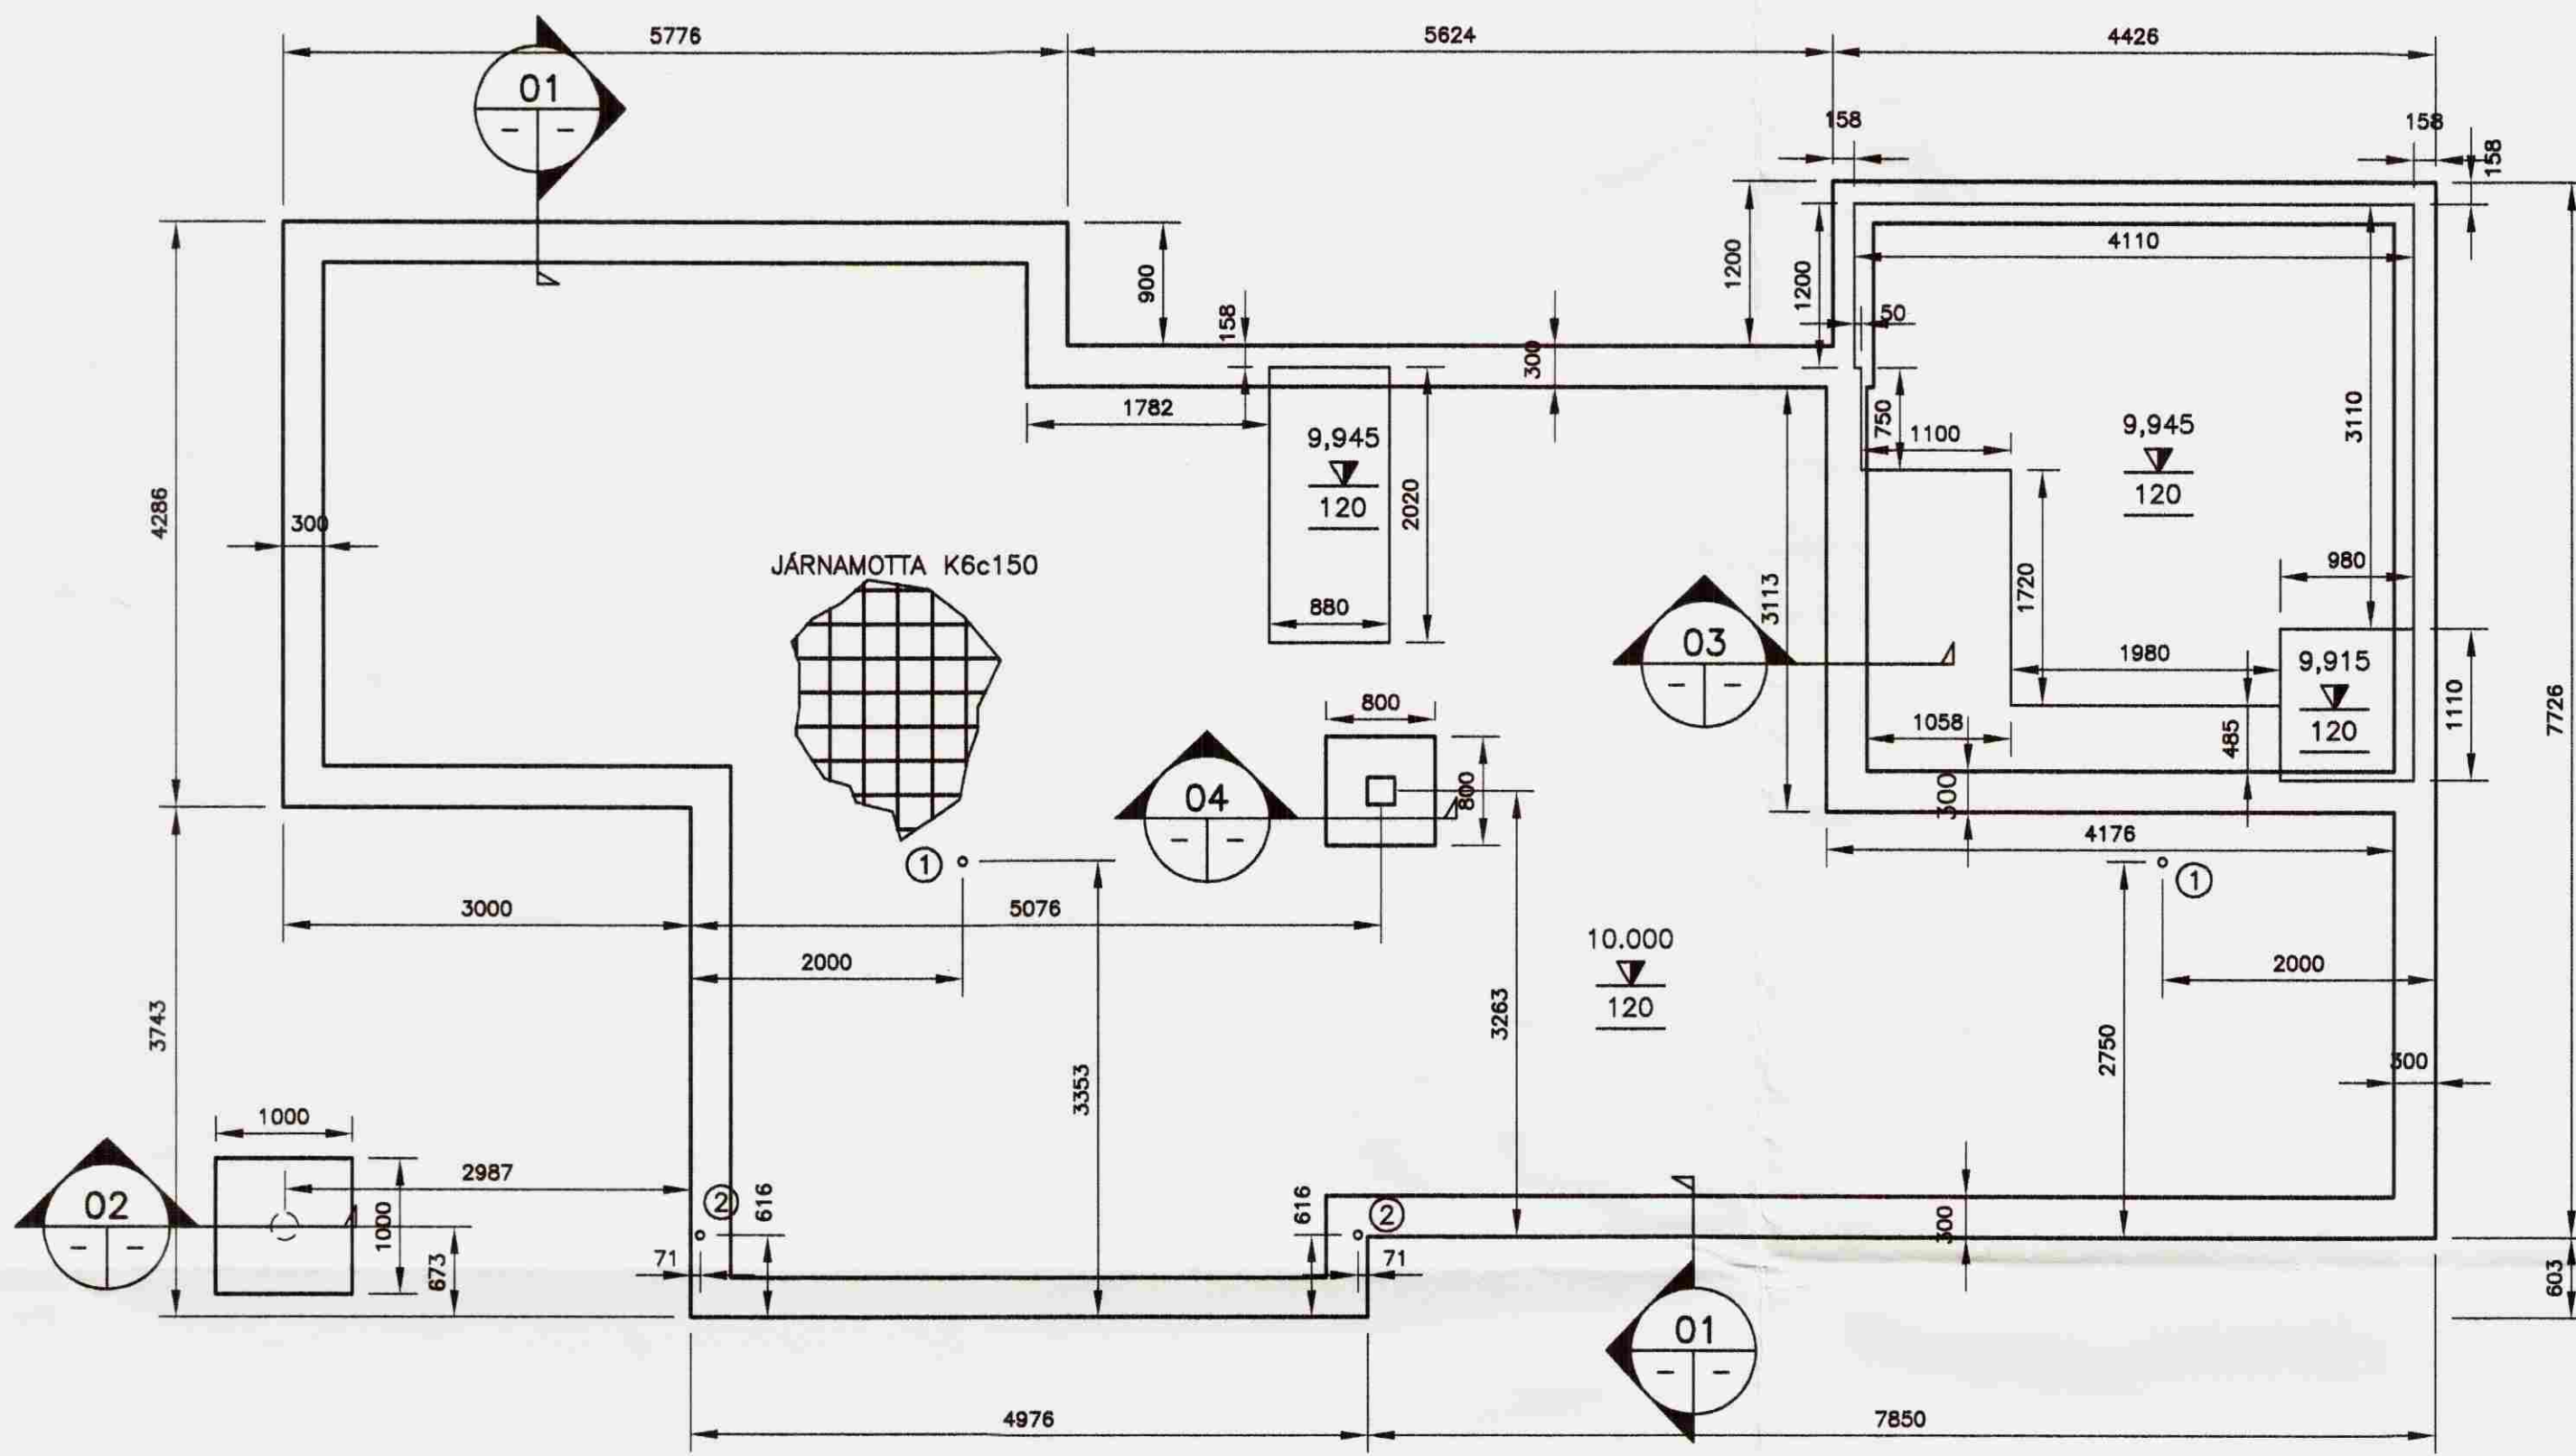

GRUNNMYND
MKV. 1

SKÝRINGAR

- 1- NOTA SKAL STEINSTEYPU C25/30, MED 5,5% LÁGMARKSLOFTMAGN, SEMENT >350 kg/m³. OG V/S 0,5.
- 2- HÚSID SKAL GRUNDAÐ Á ÞJAPPADRI FYLINGU NIÐUR Á FASTAN BOTN.
- 3- FESTING 2 ERU INNSTEYPT 40X2mm GATAGIRDI, L=800mm, STEYPT 400mm NIÐUR Í PLÖTU.
- 4- FESTING 1 ER Ø12mm INNSTEYPTIR SKRÚFTEINAR MED RÓ OG SKINNU 40x40x4mm, L=300mm, SEM NÁ 150mm UPP FYRIR GÓLF.
- 5- GÖT FYRIR LAGNIR Í GEGNUM SÖKKLA OG Í PLÖTU STAÐSETJIST EFTIR LAGNATEIKNINGUM. EINNIG IDRÁTTARRÖR LAGNA OG RAFLAGNA.