


4642 TH
Skarphedinsson
08-05-2008

Tegn.nr.: D15-111 .00
Emne: FASTGØRELSE AF REM
ISLAND

Mål: 1:5
Date: 13.06.2007.TH

EBK HUSE A/S · Skovsøvej 15 · DK-4200 Slagelse · Tlf. 58 56 04 00 · Fax 58 56 04 05 · www.ebk.dk

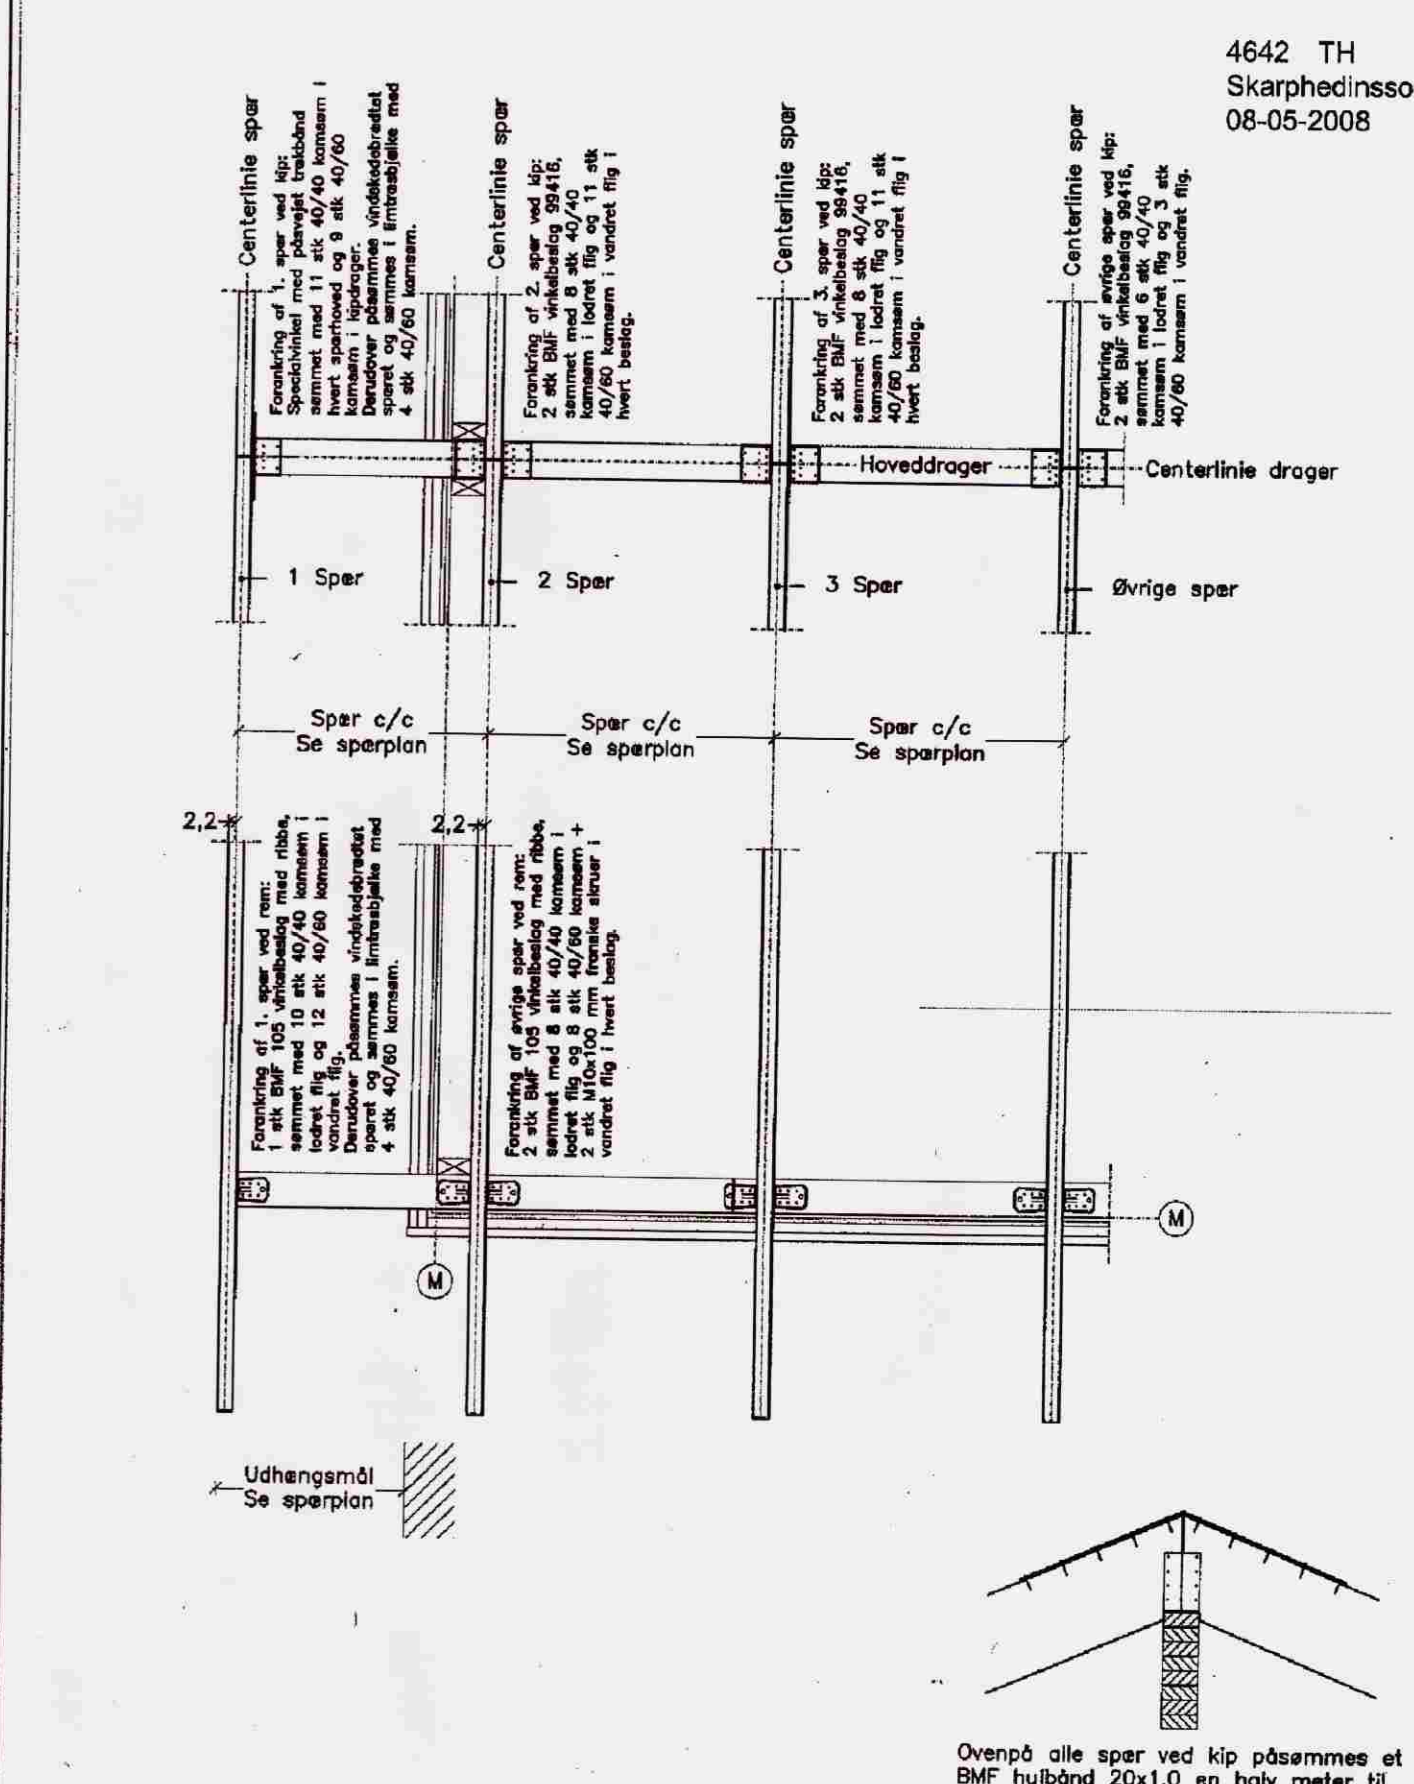


4642 TH
Skarphedinsson
08-05-2008

Tegn.nr.: D15-112 .00
Emne: FASTGØRELSE AF SPÆR
ISLAND

Mål: 1:20
Date: 13.06.2007.TH

EBK HUSE A/S · Skovsøvej 15 · DK-4200 Slagelse · Tlf. 58 56 04 00 · Fax 58 56 04 05 · www.ebk.dk

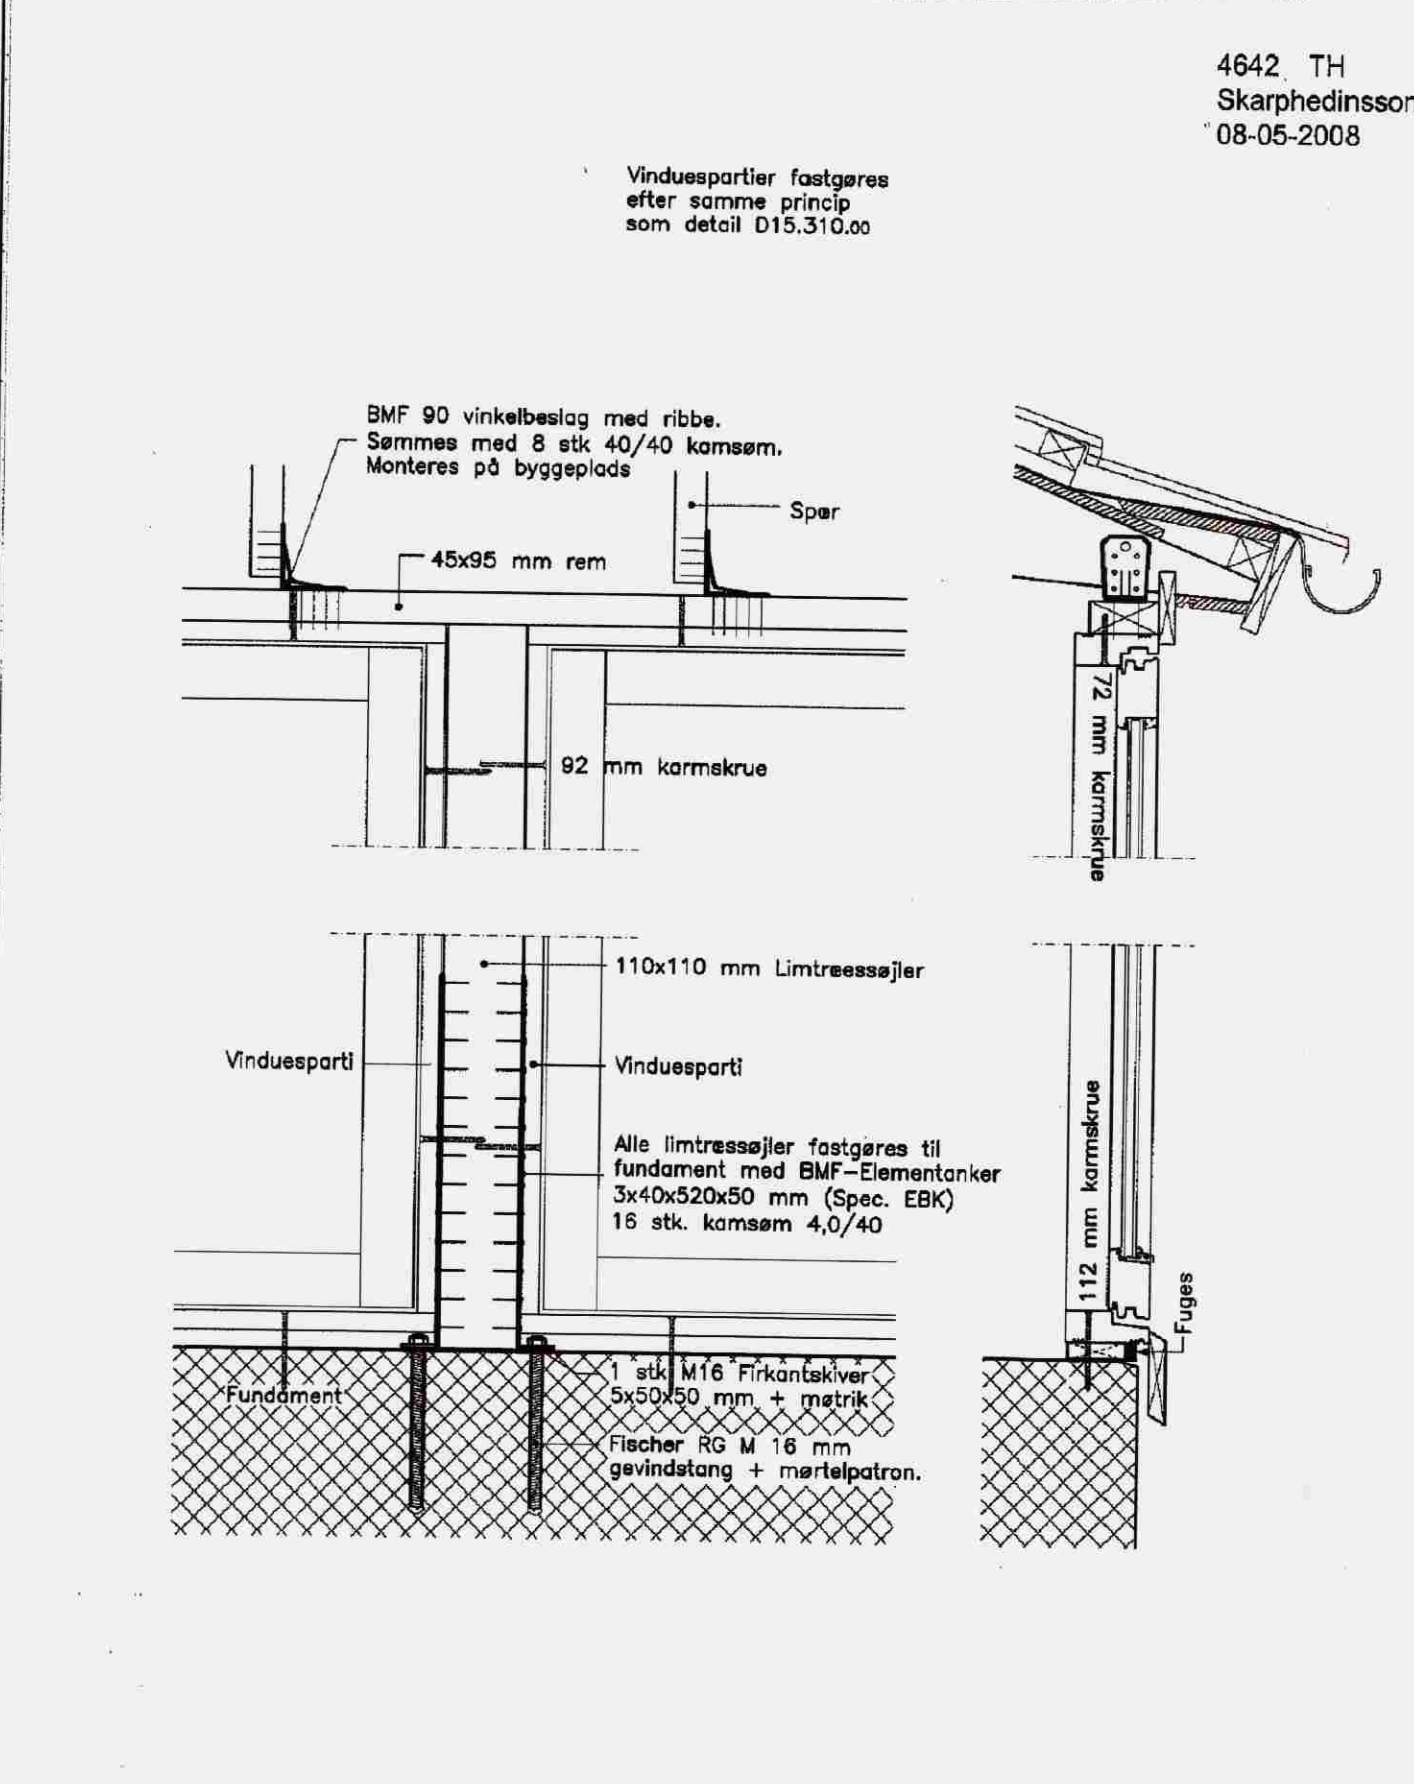


4642 TH
Skarphedinsson
08-05-2008

Tegn.nr.: D15-113.00
Emne: SORT SØHOLM TERRASSEPARTI
ISLAND

Mål: 1:10
Date: 18.01.2008.TH

EBK HUSE A/S · Skovsøvej 15 · DK-4200 Slagelse · Tlf. 58 56 04 00 · Fax 58 56 04 05 · www.ebk.dk

Sampykkt
18.05.2008
Byggingarfulltrúi uppveitta Árnössvölu

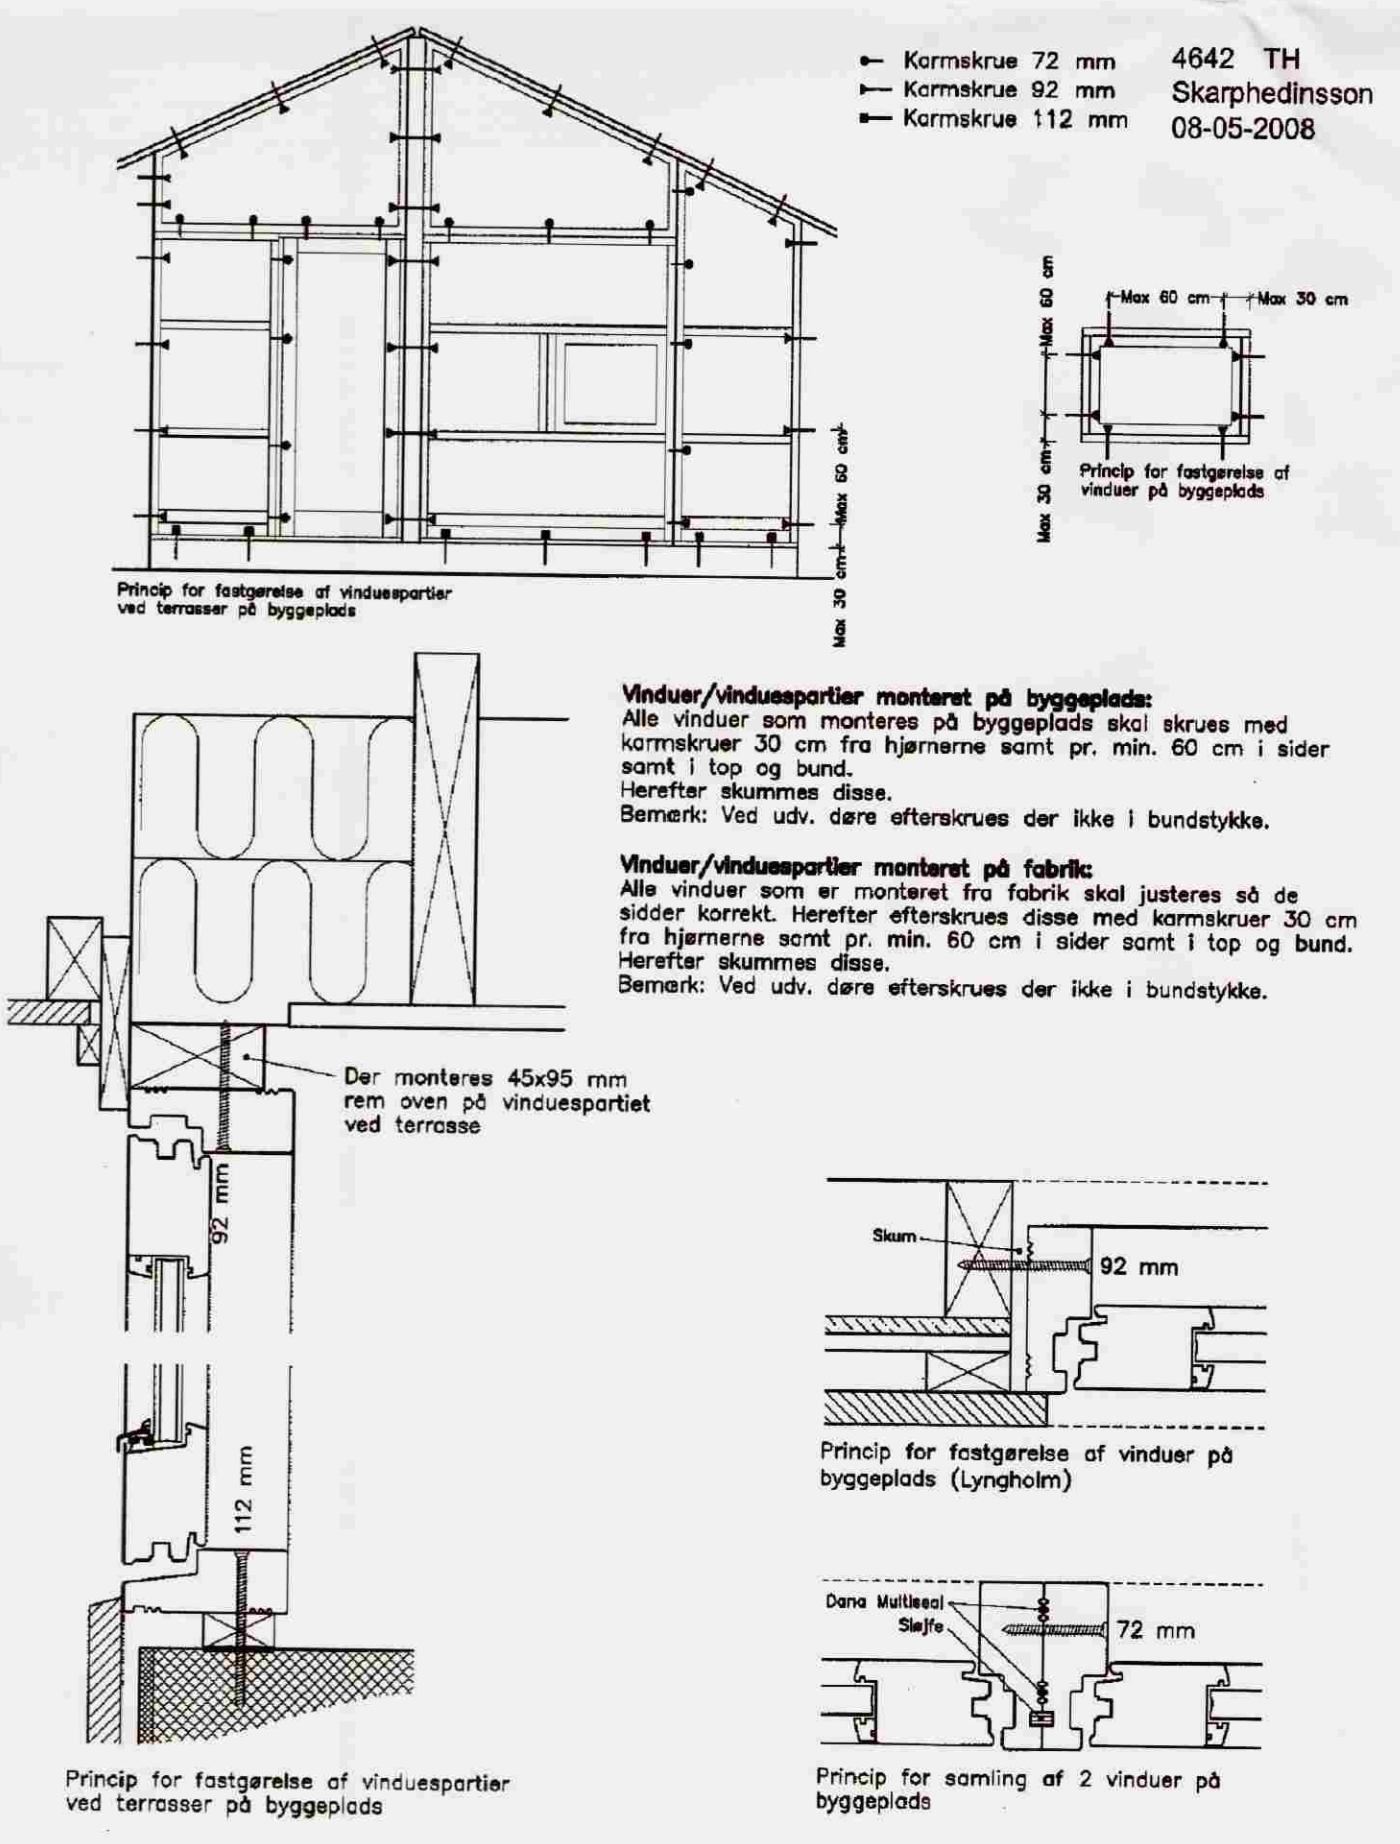


4642 TH
Skarphedinsson
08-05-2008

Tegn.nr.: D15-310.00
Emne: FASTGØRELSE AF VINDUER/PARTIER
ISLAND

Mål: 1:5
Date: 27.11.2006.TH

EBK HUSE A/S · Skovsøvej 15 · DK-4200 Slagelse · Tlf. 58 56 04 00 · Fax 58 56 04 05 · www.ebk.dk

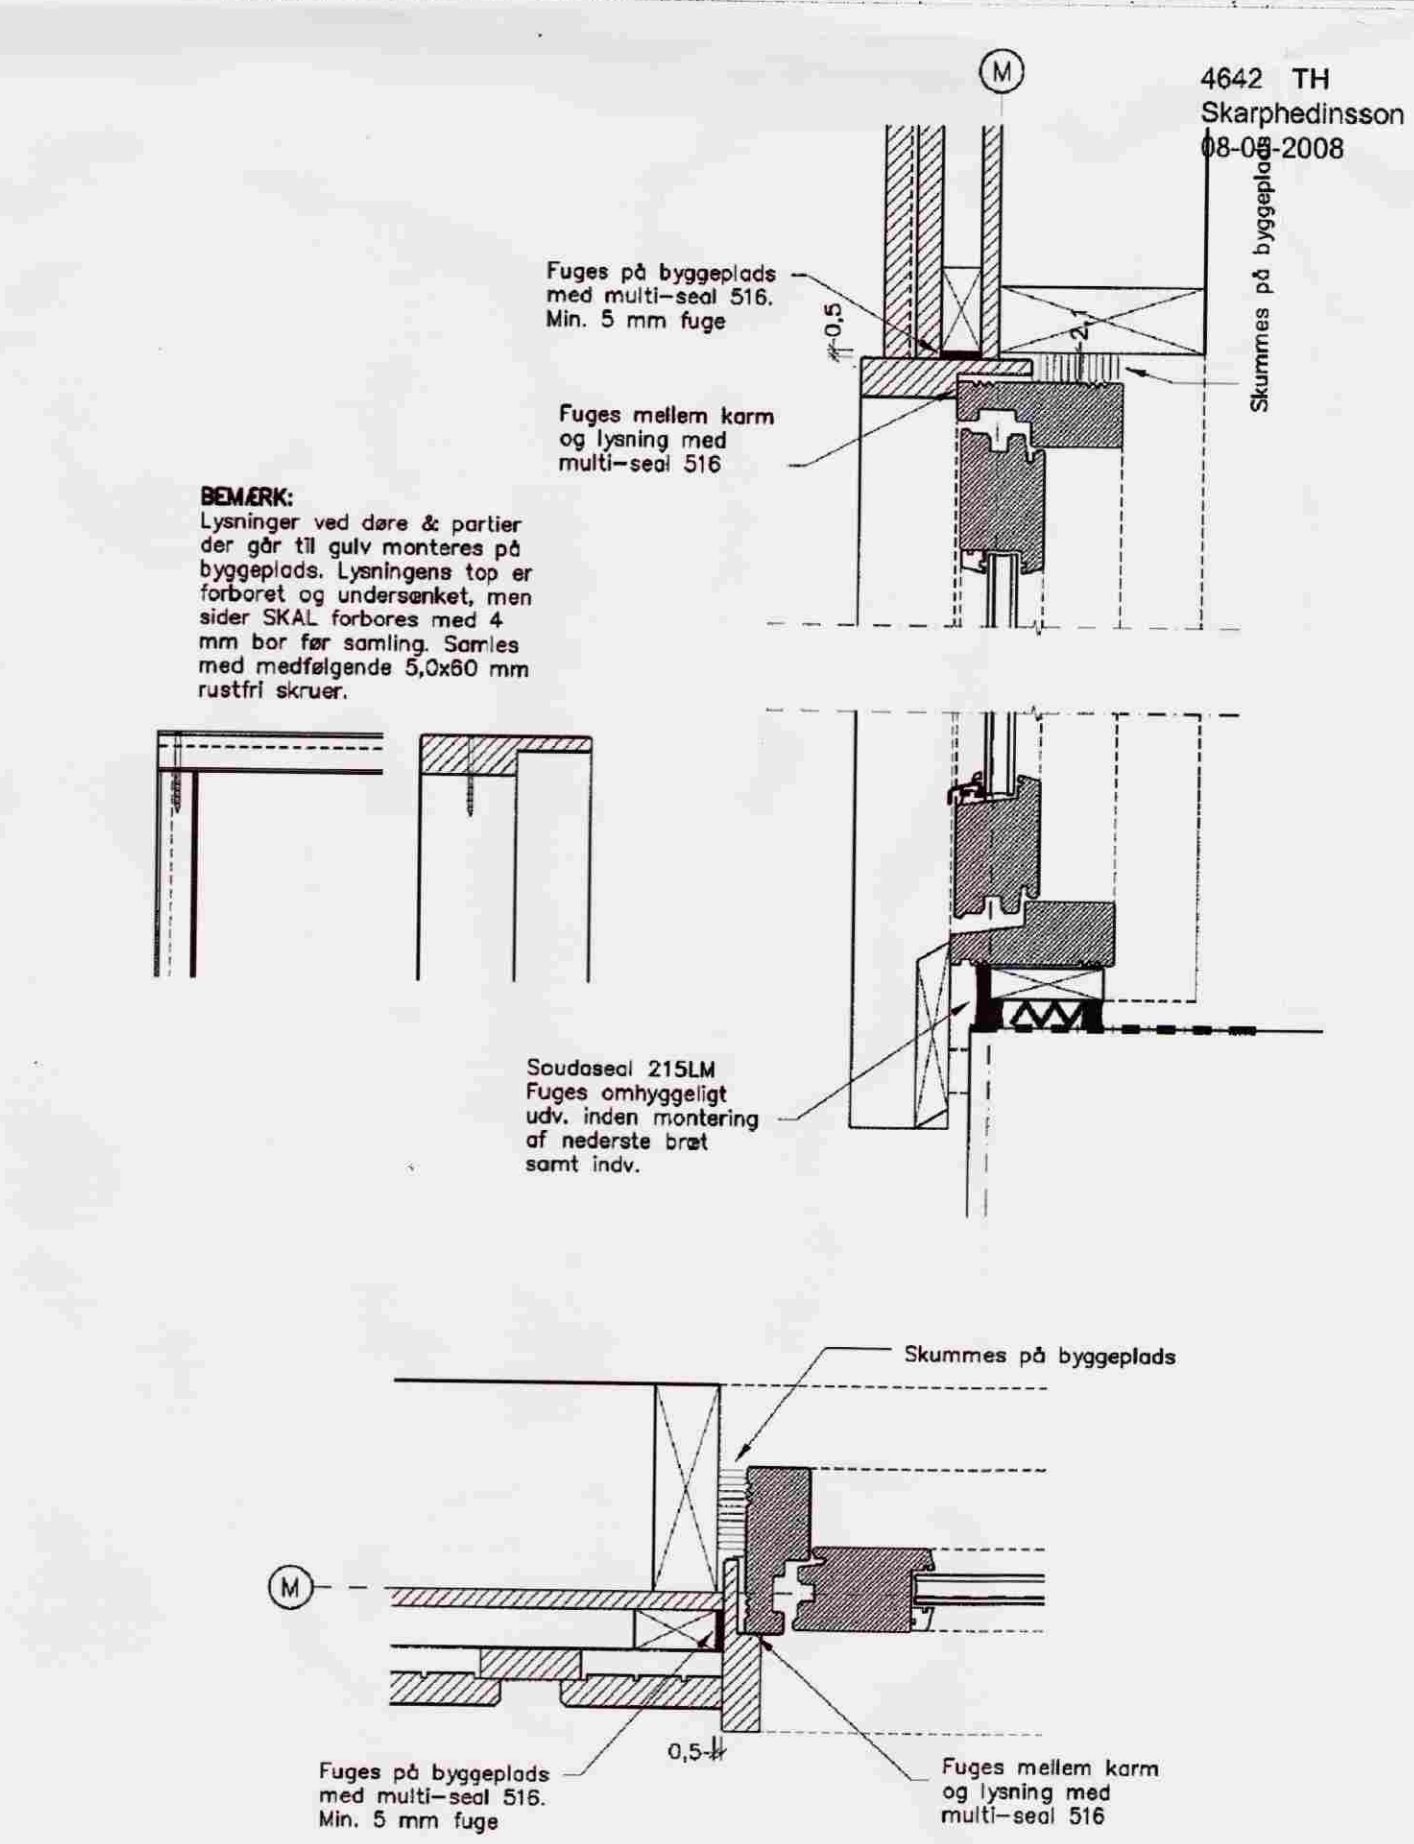

4642 TH
Skarphedinsson
08-05-2008

Tegn.nr.: D15-342.00
Emne: MONTERING AF LYSNING PÅ BYGGEPLADS
SØHOLM / SORT SØHOLM, (ISLAND)

Mål: 1:5
Date: 21.02.2008.TH

EBK HUSE A/S · Skovsøvej 15 · DK-4200 Slagelse · Tlf. 58 56 04 00 · Fax 58 56 04 05 · www.ebk.dk

ÚTGÁFUERILL			
NR:	DAGS:	SKÝRINGAR:	HA: YF: SB:
B1	30.7.2008	BYGGINGATEIKNING	LA LA LA

DAGS: UNDIRSKRIFTAR: NAFN OG KT. SAMRÆMINGARHÖNNUBAR:

UNDIRSKRIFT SAMRÆMINGARHÖNNUBAR:

HEITI VERKS:

EIRÍKSBAKKI
BLÁSKÓGABYGGÐ

HEITI TEIKNINGAR:
BURDARVIRKI
SÉRMYNDIR

TEIKNAD:	BLAD NR:	N. BL. NR:	TÖLVUSKRÁ:	VNR:
LA			B201-B205.dwg	7-001-211
HANNAÐ:	YFIRFARIÐ:	LA	MKV:	NR. TEIKNINGAR:
				B204
DAGS, UNDIRSKRIFTAR:	NAFN OG KT. HÖNNUNAR:	MANNVIT	430572-0169	ÚTGÁFA:
18.05.2008	MANNVIT			B1
UNDIRSKRIFT HÖNNUNAR:	ÚTGÁFA:	LÁRUS ÁRS/ELSSON	200862-5119	