



AUSTLÆG HLIÐ

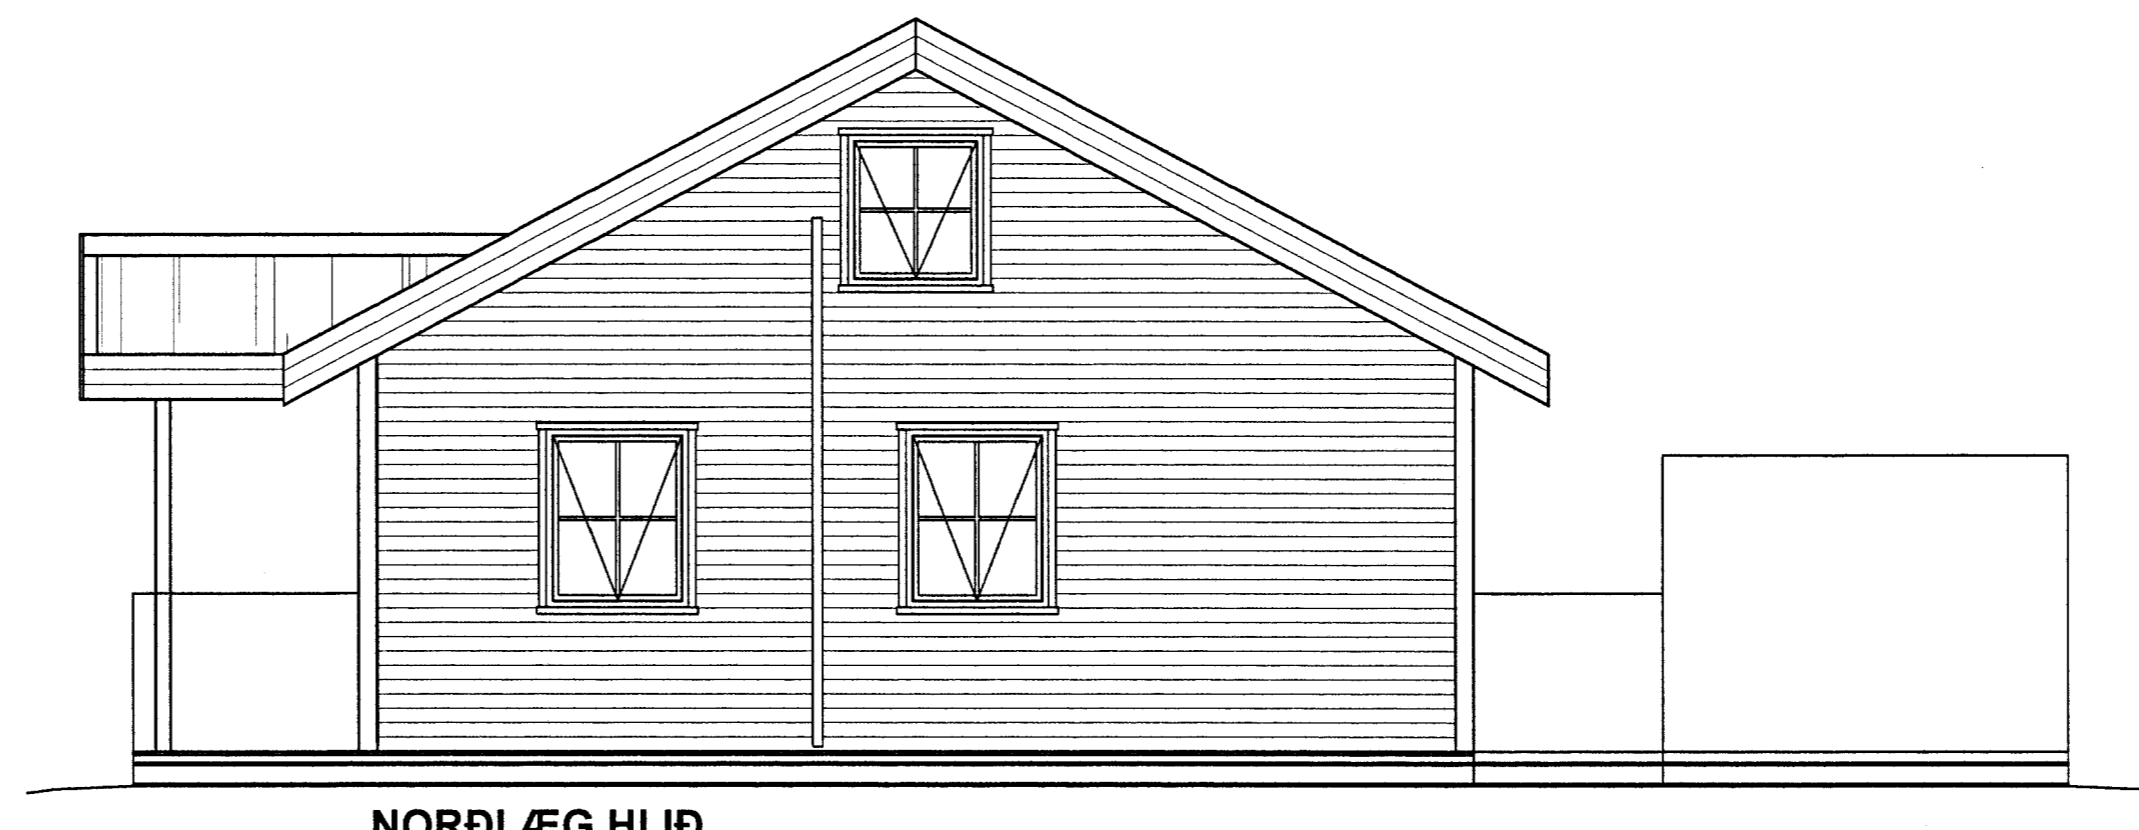


NORÐLÆG HLIÐ

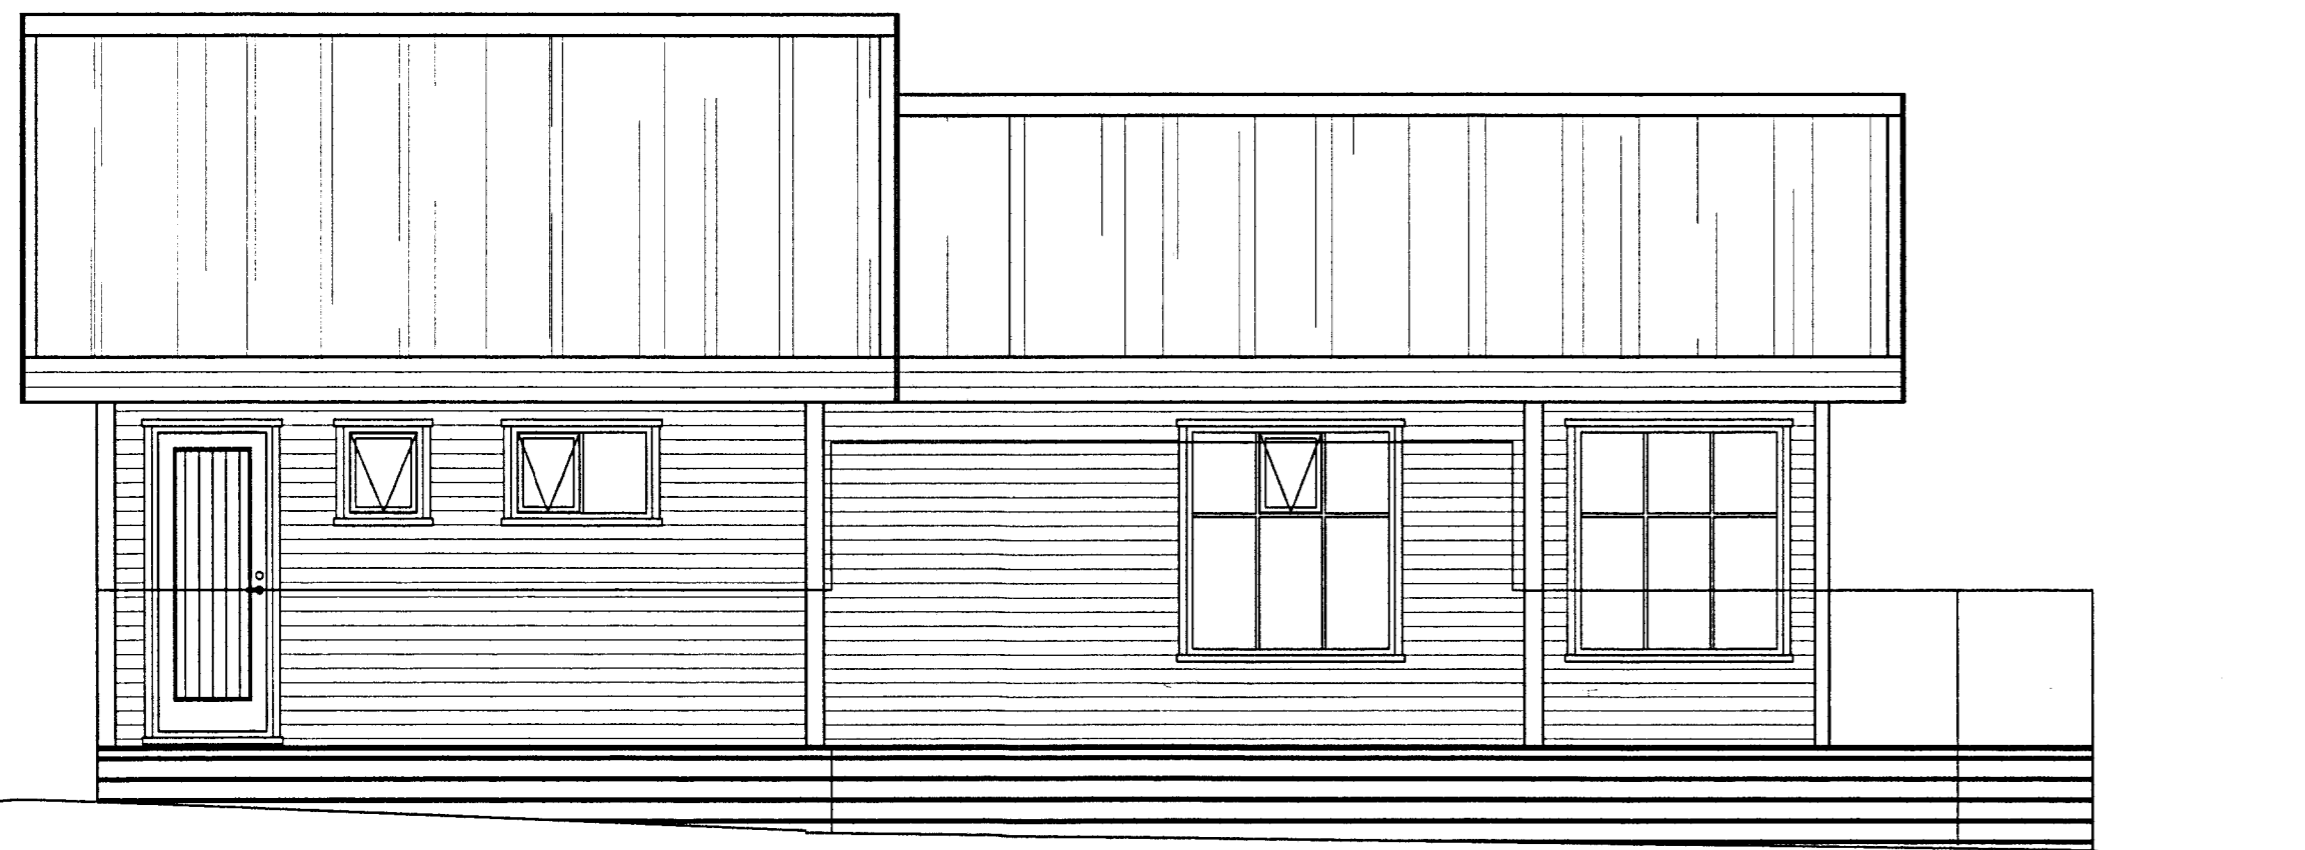

VESTLÆG HLIÐ



SUÐLÆG HLIÐ

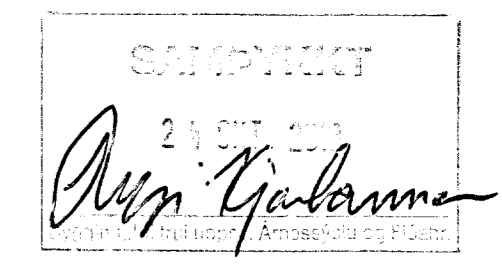

NR	DAGS.	BREYTING

SKÝRINGAR

Skráningartafla: Engjagil 9, Bláskógabyggð
 Landnúmer: 216094
 Matshlutanúmer: 02

Skrásetjari: Páll Zóphóniasson
 Kennitala: 120742-3379
 Útgáfa: 4.01t Dags: 11.10.2013

Uppskipting og lýsing					Stærðir												
D0	D1	D2	D3	D4	D5	D5M	D6	D7	D8	D9	D10a	D10b	D11	D12	D16	D17	
Lokun	Rými hæð-röð	Notkun texti	Höfuð-flokkun	Eignar-hald	Botnflötur m²	Milflötur m²	Stigar m²	Op m²	Brúttóflötur m²	Brúttóflötur sh < 1,8	Salarhæð min	Salarhæð max	Brúttó rúmmál m³	Nettóflötur m²	Birt flatarmál m²	Reiknitala skiptarúmmáls	Skipta-rúmmál m³
Matshluti					63,3	35,0	2,0	0,0	98,3	28,5			254,4	85,6	69,8	204,752	
Botn													12,7				
	01	1. hæð			63,3	35,0	2,0	0,0	98,3	28,5			241,7	85,6	69,8		
A	0101	Starfsmannahús	N	0101	63,3		2,0		63,3		2,83	4,80	241,7	53,6	63,3	3,82	204,752
A	0102	loft	N	0101		35,0			35,0	28,5	0,39	2,30		32,0	6,5		
B	0103	pallur	U	0101	17,2				17,2								
C	0104	pallur	U	0101	74,0				74,0								
Athugasemdir																	
Sameignir sumra																	
Eignarhald																	
Eignar-hald	Notkun texti	Birt flatarmál m²	Séreign m²	Skipta-rúmmál Séreign og sameign m³													
0101	Starfsmannahús	69,8	204,752	204,752													
	Alls	69,8	204,752	204,752													

tpz teiknistofa
 Kirkjuvegi 23 900 Vestmannaeyjum Sími 481-2711 tpz@teiknistofa.is www.teiknistofa.is

Verkheiti
 ENGGJIL 9 HELLUDAL BLÁSKÓGARÞ FRISTUNDAHÚS

Verkefni
 ÚTLIT OG SKRÁNINGATAFLA

ÚTG. DAGS OKT. 13	HANNAD PZ	VERK.NR 1332
YFIRFARID	TEIKNAD EA	Mælikvarði 1:50
TEIKN. NR 102	BREYTING	
Samþykkt	<i>Páll Zóphóniasson</i>	