
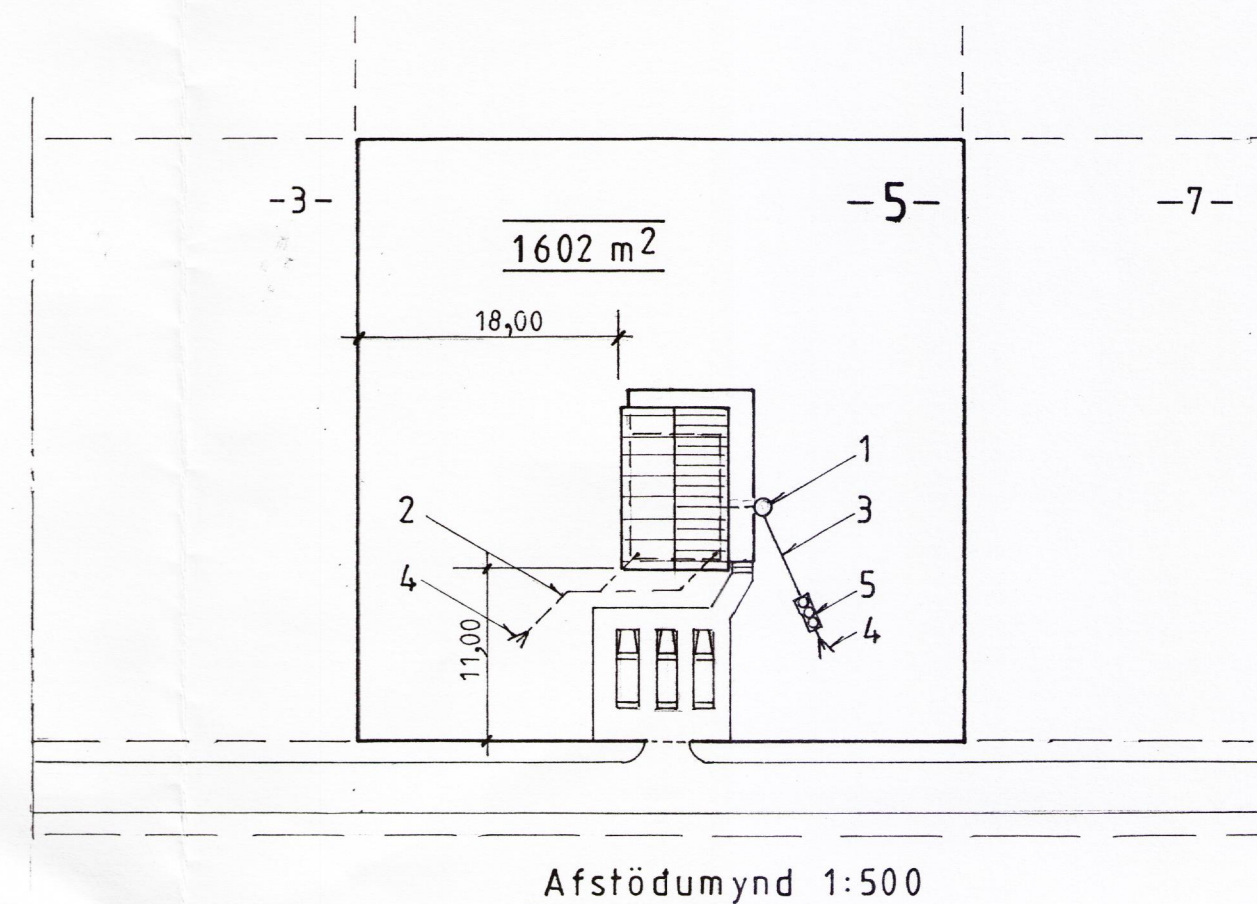


Samp. 12.08.2003

BYGGINGARFULLTRÚI
BLÁSKÓGABYGGÐAR

Hilmar Einarsson

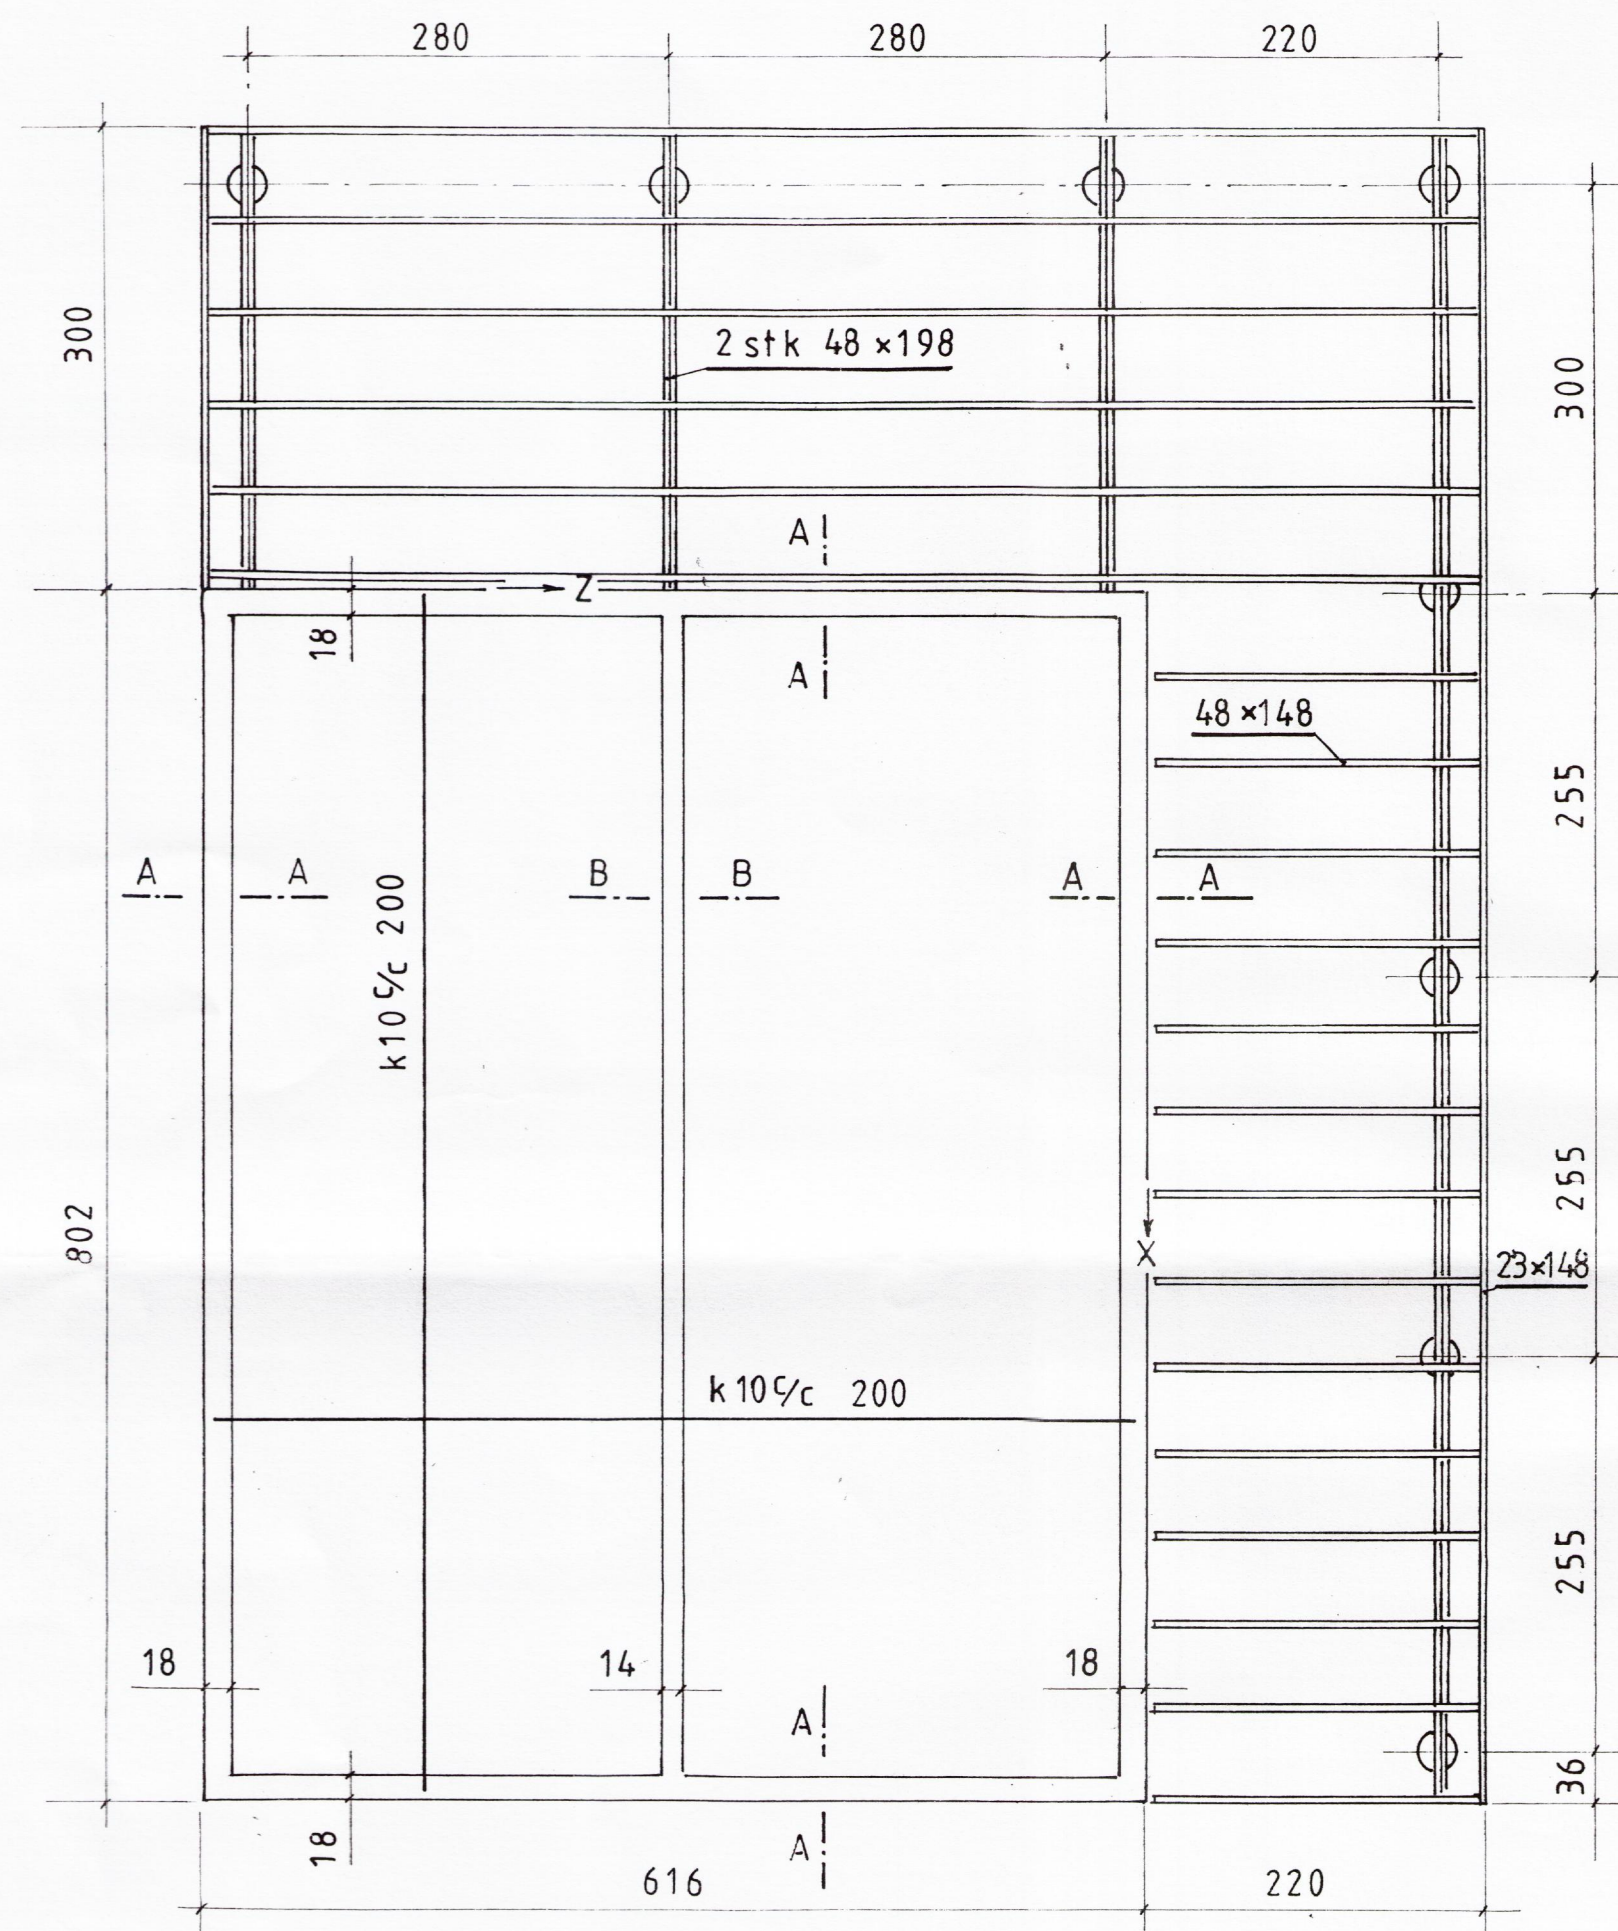

Afstöðumynd 1:500

- 1 Brunnur \varnothing 600 -120
- 2 Regn og pottvatn PVC \varnothing 100 10‰ -125
- 3 Skolp PVC \varnothing 150 15‰
- 4 Siturlögn
- 5 3ja hólfa 2000 l. rotþró samkv. heilbrigðisreglugerð

Mkv.: 1:50, 1:500	Lóð í landi Miðfells Bláskógarbyggð, Þingvallahreppi	TEIKNIVANGUR
Dags: júní '03	Árnessýslu, Lóð nr. 5 við Eskilund 1602 m ²	270733-2559
Nr. 125-3	Eigandi: Sæmundur Gíslason kt. 110158-4169	<i>Kristinn Magnússon</i> 201032-4829
	Sökkull, verönd og afstöðumynd	