
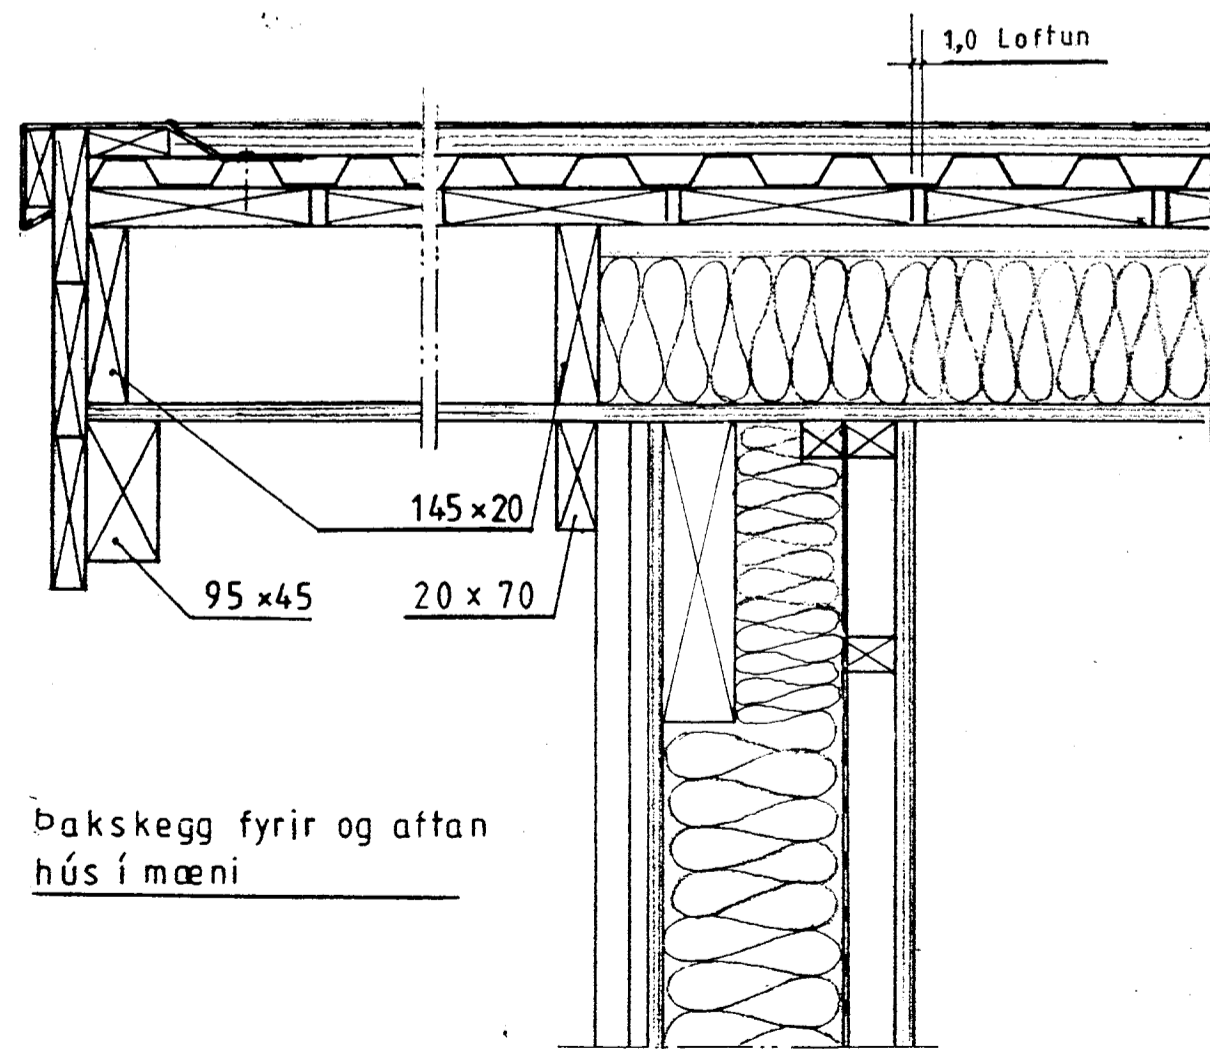


- Pakjárn
- Pakpappi 20 pam
- Klæðning 25x150
- Vindpappi
- Péttsteinull 100

- Plastdúkur 0,2
- Panelklæðning
- Sperra

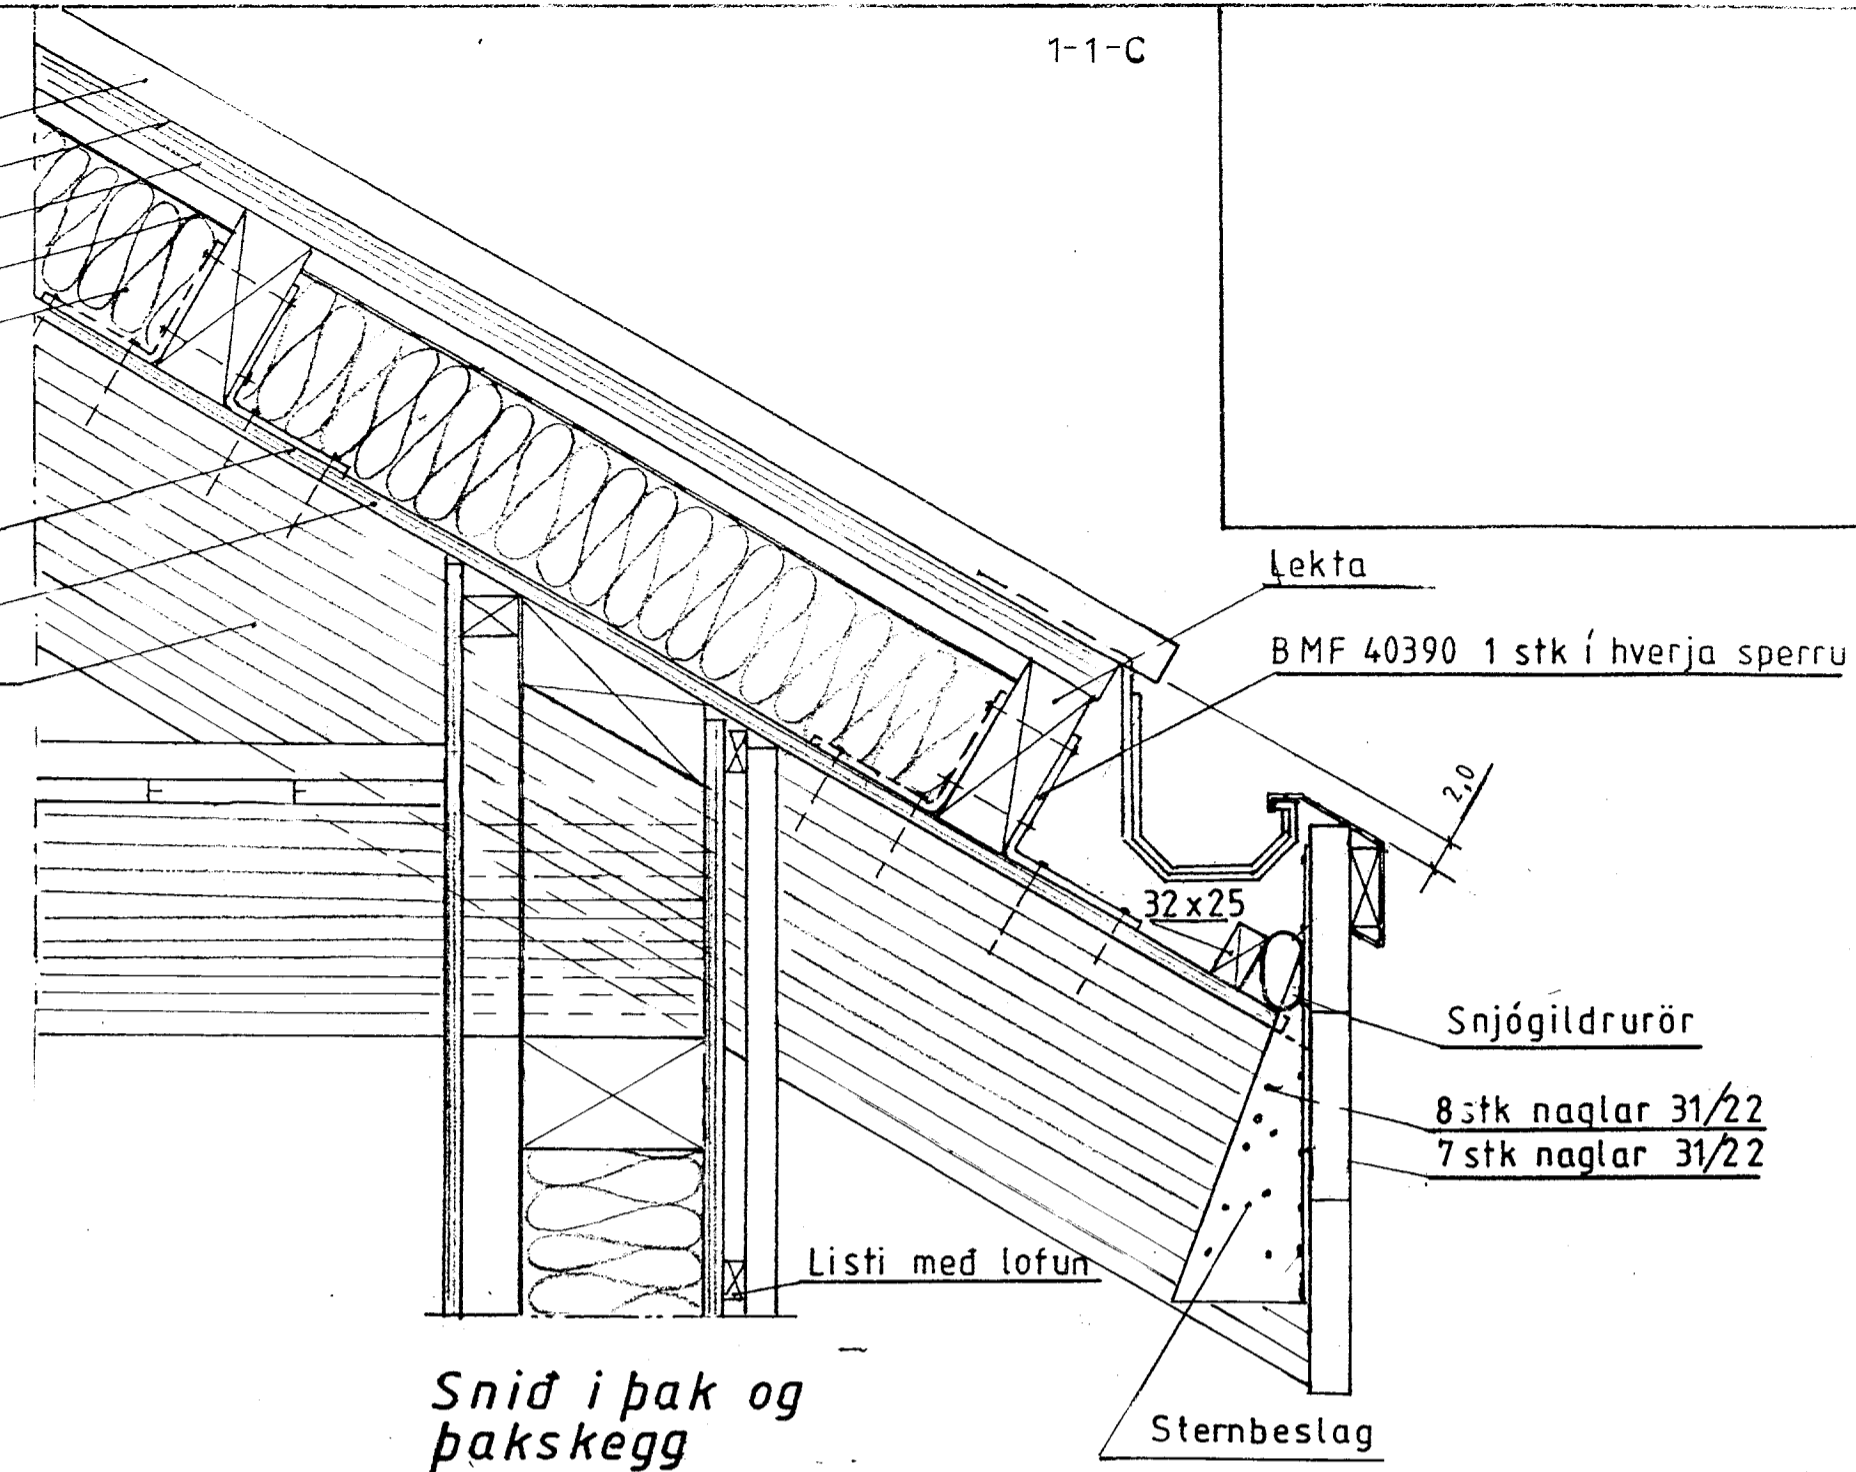

Mkv.: 1:5	Lóð í landi Miðfells Bláskógarbyggð, Þingvallahreppi	TEIKNIVANGUR sími 568 1317
Dags.: júní 03	Árnessýslu, Lóð nr. 5 við Eskilund 1602m ²	270733-2559
Nr. 125-11	Eiðandi: Sæmundur Gíslason kt. 110158-4169	201032-4829
	SNIÐMYNDIR	