FRÁRENNSLI, GRUNNMYND 1:50

Samþykkt
09 JÚNÍ 2008
Byggingarfulltrúi uppsveita Árnessýslu

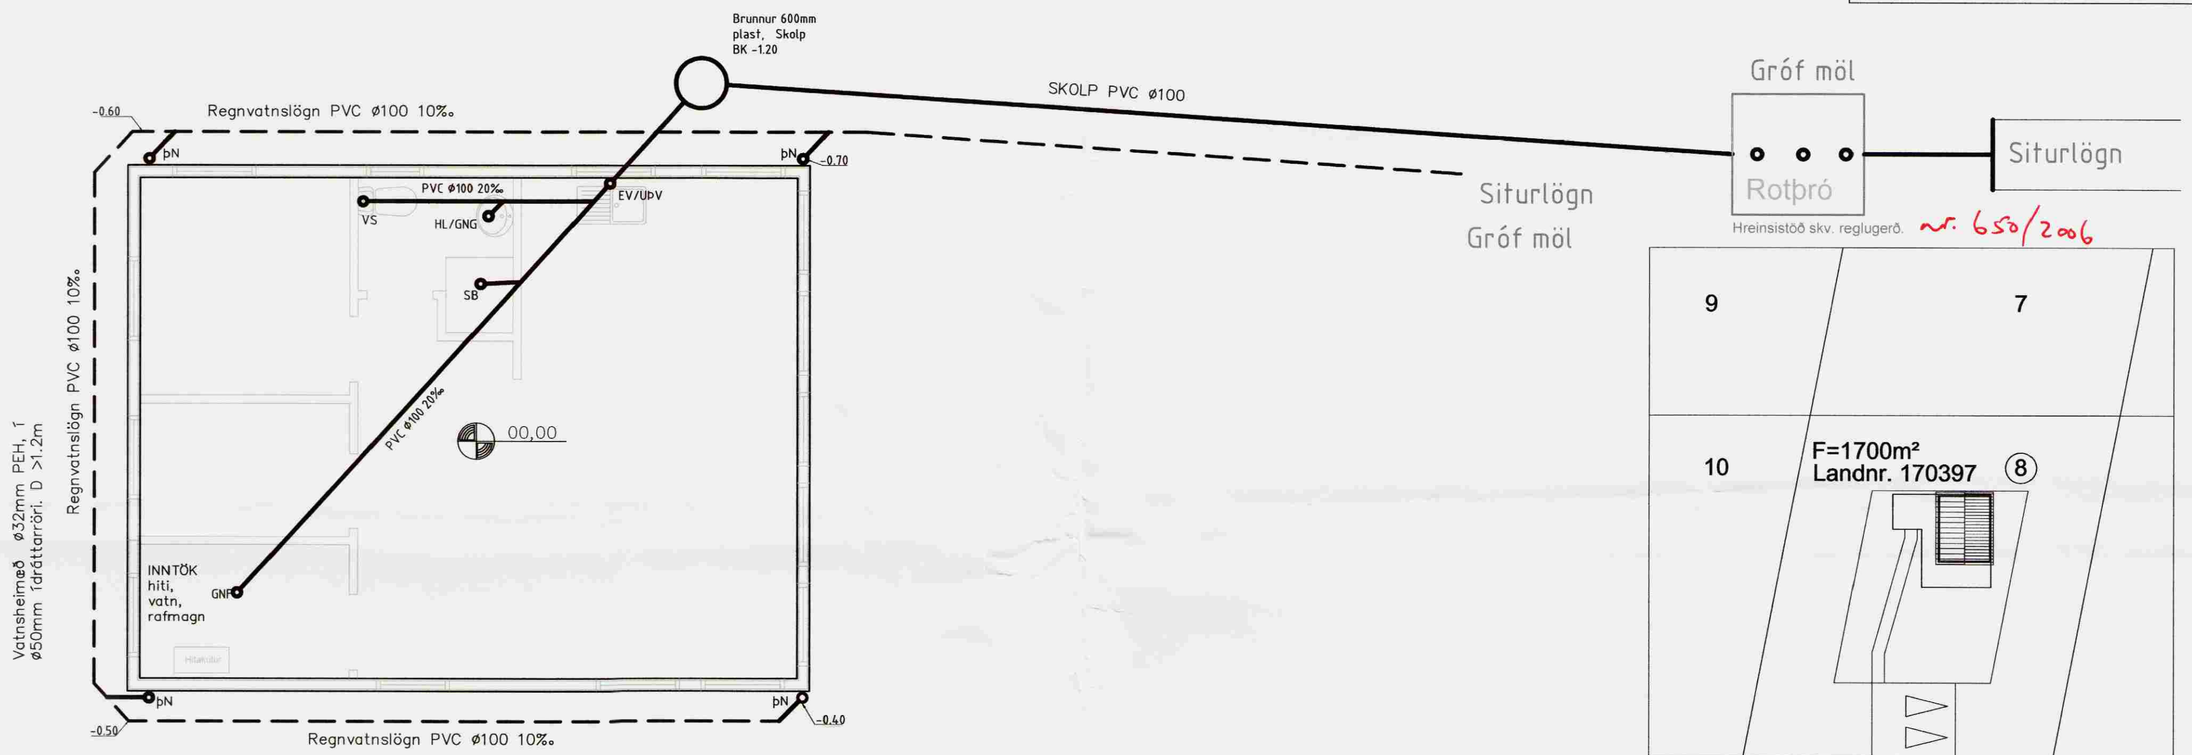

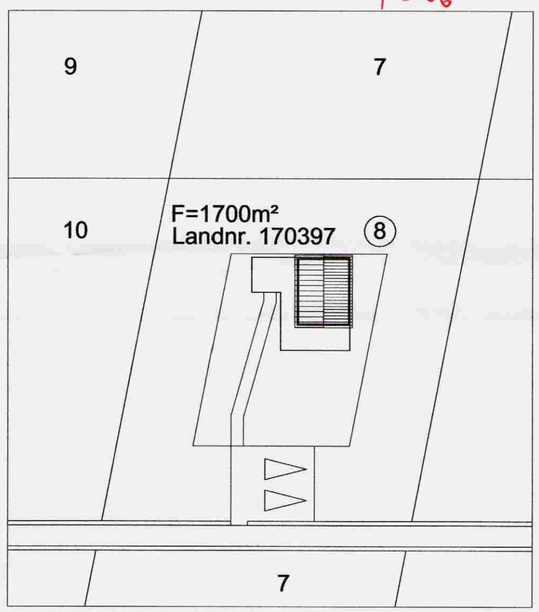

AFSTÖÐUMYND 1:500

SKÝRINGAR

Hæðarkótar eru gefnir upp í metrum og á fullfrágengin gólf. Hæðir eru gefnar upp í botn á rörum. Allar málsetningar eru í mm. Halli á lögnum er gefinn upp í prómilum. Lagnir skal leggja í samræmi við IST 65 og IST 68. Lagnir skulu uppfylla kröfum 196. gr. byggingareglugerðar. Frárennslislagnir undir botnplötu skulu vera PVC-plaströr 100mm í Þvermál.
Grafa skal lögnum og brunnum í fullÞjappað fyllingarefni. Fylla skal undir með fínum sandi og Þjappa vel. Sandlag skal vera amk 150mm. Lagnir skulu liggja jafnt á belg en ekkiá múffum. Halli lagna skal aldrei fara yfir 300 prómil. Gólfniðurfall í baðherbergi tengist frárennsli handlaugar. Nákvæm og endanleg staðsetning stúta ákvarðist miðað við Þau tæki sem verða valin. Allar málsetningar skal endurkoða á staðnum.

Vatnshalli skal vera að gólfniðurföllum, 10 mm/m

PVC Táknar Polyvinylclorið plastlögn.
PP Táknar Polypropylen.
PE Táknar Polyethylen.

TÁKN FYRIR SKOLPLÖGN ————————
TÁKN FYRIR REGNVATNSLÖGN - - - - - - - - - - - - - -

HL HANDLAUG
VS VATNSSALERNI
SB STEYPIBAÐ
EV ELDHÚSVASKUR
RV RÆSTIVASKUR
UÞ UPPÞVOTTAVÉL
ÞV ÞVOTTAVÉL
ÞU ÞURRKARI
BR BRUNNUR
ÞN ÞAKNIÐURFALL
GNG GÓLFNIÐURFALL MEÐ GEGNUMRENNSLI
AST AUKASTÚTUR
HP HEITUR POTTUR

Dags.	Breytingar	Nr.	Nafn

meter Verkfræðistofa ehf
Síðumúli 1, 108 Reykjavik
Sími: 5678922, Gsm: 8940059
meter@meter.is, www.meter.is

ÁRITUN SAMRÆMINGARHÖNNUÐAR:

ESKILUNDUR 8-Í LANDI MIÐFELLS 8721-BLÁSKÓGARBYGGÐ ÁRNES.

GRUNNLAGNIR, AFSTÖÐUMYND OG SKÝRINGAR

TÖLVUSKRÁ	HANNAÐ	TEIKNAÐ	YFIRFARIÐ	ÚTGÁFA
294-ESKILUNDUR 8	FÓ	FÓ	FÓ	01
SAMÞYKKT: Friðrik Ólafsson 2303592459	TEIKNING NR. 294-L1		MKV. 1:50/1:500	BLAÐ NR. L-01
fólfss	DAGS. 20.05.2008		VERK NR. 294	