

GRUNNMYND HREINSISTÖÐVAR

SKÝRINGAR

Þegar jarðvatnsstöða er há og ekki er hægt að nota hefðbundnar rotþrær með siturlögnum þarf að gera kröfu um hreinsun með öðrum leiðum. Ástæðan er að siturlagnir virka ekki sem skildi þar sem jarðvatn umleikur hana.

Í stað hefðbundna rotþróa er notað hreinsivirki svo heimilisskólp fari í gegnum lveggjaþrepa lífræna hreinsun áður en affalli er hleypt út í jarðveginn. Slík hreinsun skal vera samþærileg eða betri en með rotþró og siturlög.

- Hreinsivirkið þarf að lækka BOD og COD gildi sem hér segir:
- BOD - 90%
 - COD - 75%

Stærð hreinsivirkja þarf að reikna út frá íbúafjölda húsneðis.

Í hreinsivirkið skal einungis láta fara skólþvotn frá húsi. Afrennsli til demis hitaveitu, heitra potta og regnvatns skal láta renna beint í drenpúkk. Þetta drenpúkk (siturbrunnur) getur verið sameiginlegt með afrennsli hreinsivirkis. Ráðlegt er að leiða regnvatn beint í tjörn eða skurð en mikið vatn getur komið á stuttum tíma og fyllt drenpúkkid.



Hæð á innrennsli í hreinsivirki skal hafa eins hátt og mögulegt vegna hárrar jarðvatnsstöðu og skal hanna húslagnir með tilliti til þess. Kanna þarf aðlæður á hverjum stað fyrir sig áður en hannun fer fram.

Útrennsli eittir hreinsun má fara í grjótpúkk ásamt til demis afrennsli hitaveitu. Með því er þynning á skólþvotninu og enn meiri lækun á BOD og COD gildum.

Svo ekki verði bakrennsli vegna tímabundinnar hárrar vatnsstöðu skal setja einstefnuloka á útrennsli hreinsivirkis. Sé hætta á að vatnsstöða sé of há fyrir útrennsli hreinsivirkis í lengri tíma þarf að gera sérstakar ráðstafanir. Sérstakar ráðstafanir geta til demis verið dæling í upphækkað drenpúkk (siturbrunn). Hönnuður húslogna skal kanna þetta sérstaklega við hönnu fráveitu.

Tíðni losunar á úrgangi hreinsivirkis er uppgæfið frá framleiðanda og fer eftir stærð.

Útloftun getur farið gegnum lok hreinsivirkis en má einnig leggja eftir PVC100 röri upp á þak húsa eða á hentugan stað sem frá húsi.

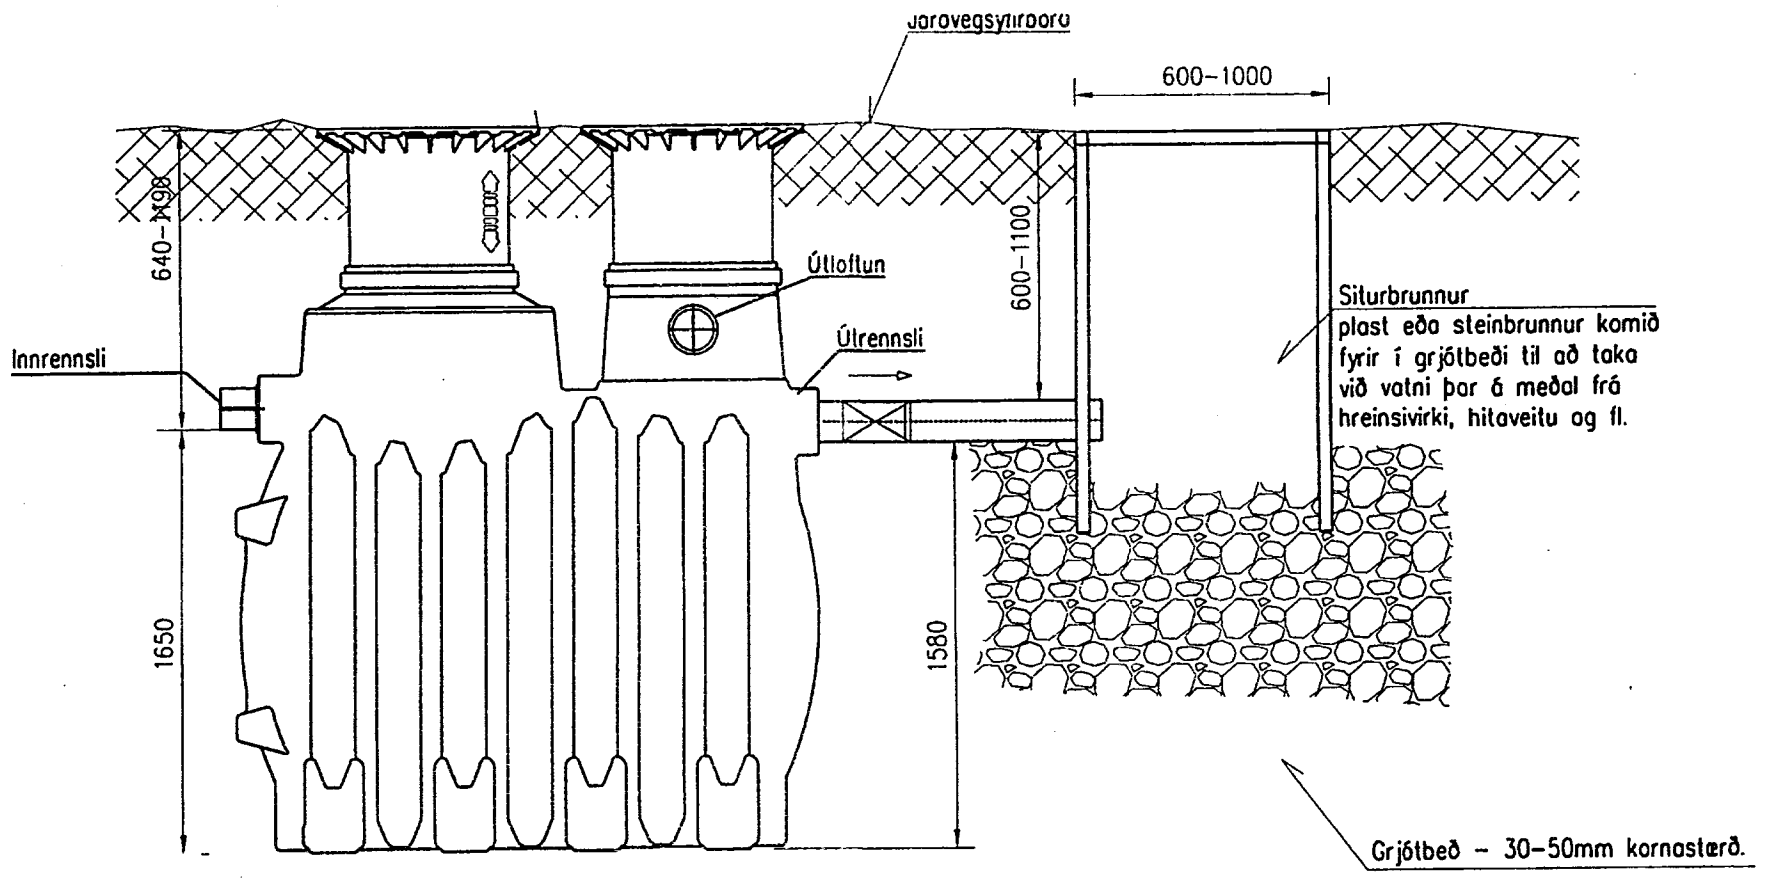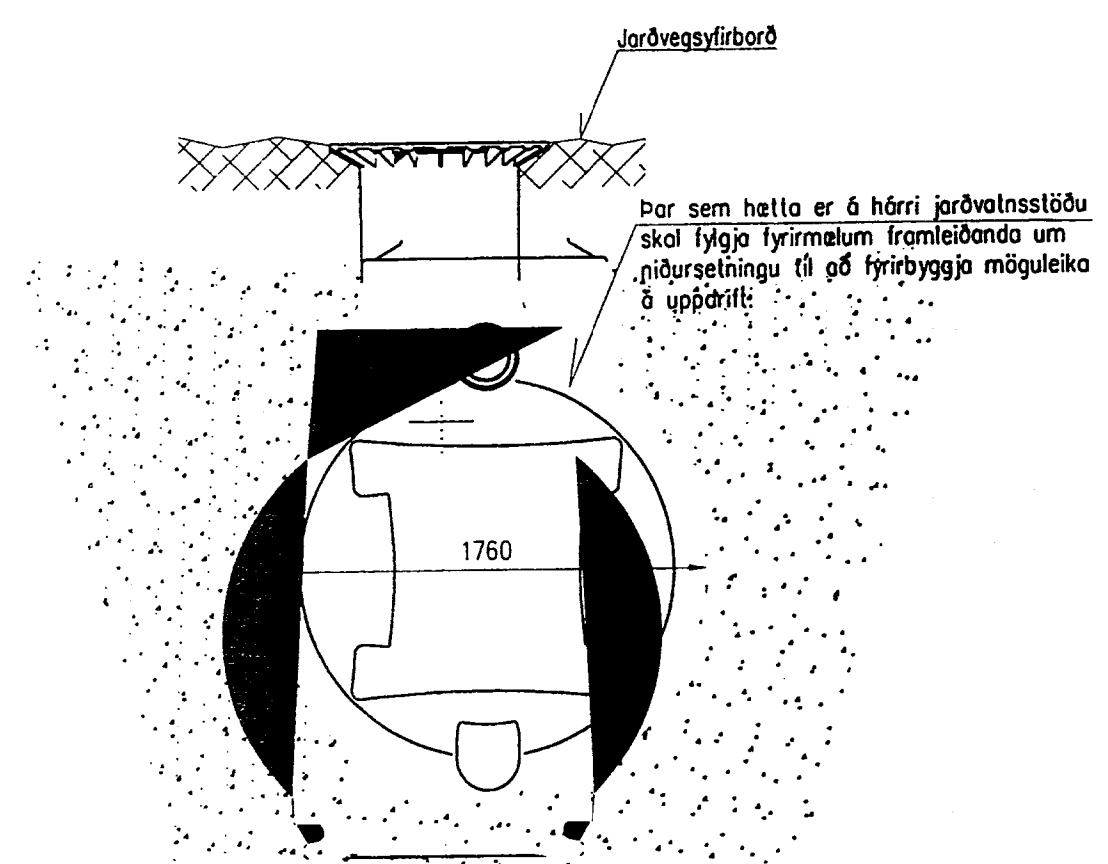

- Þjappa skal slétt burðalag undir hreinsivirki
- Með hlíðum skal þjappa með jarðvegsþjoppu sand 0-18mm. Þjappa skal sandinn í 300mm lögum og nota vatn til að tryggja þökkun undir hreinsivirkið
- Einnig má steypa niðru festur sem eru minnst 4 tonn eða 1,8 rúmmeter

A SNID 1:30

B SNID

Teikning þessi er unnin með leyfi og umsögn innflytjanda - (TENGI ehf) Hreinsistöðin er viðurkennd af umhverfisstofnun

Mkv: 1:30
Dags. jan.08
Nr. 163-03-1

Sumarhús í landi Miðfells 8721-Bláskógarbyggð, Árs. Lóð nr. 8 V/Eskilund, stærð lóðar 1700 m²
Eigandi: Benjamín Gunnarsson kt,010865-5739
Hreinsistöð fyrir skólp

TEIKNIVANGUR
201032-4829