

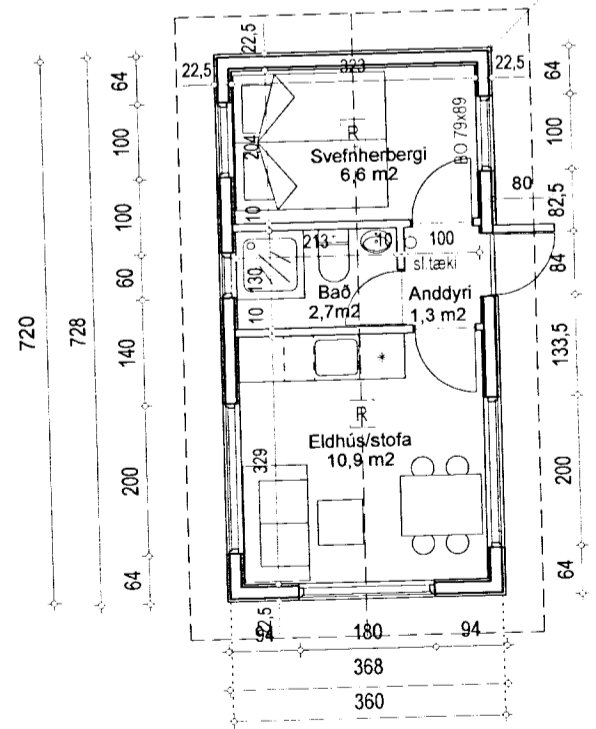


SNEIÐING A-A

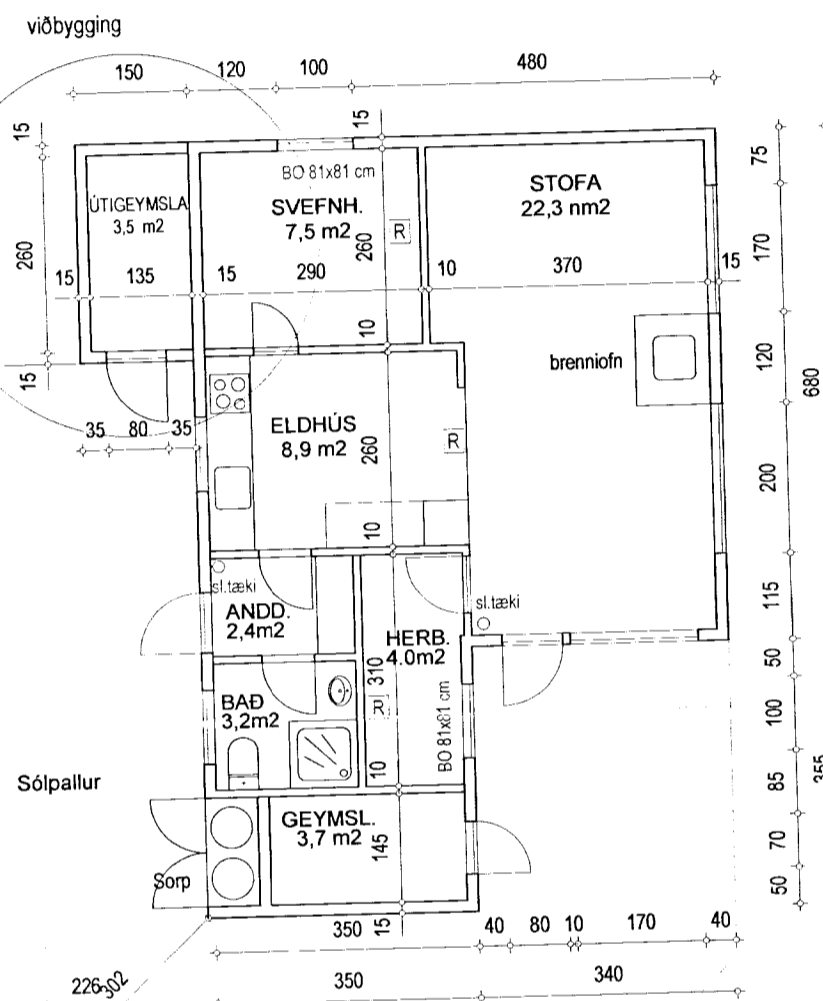


GRUNMYND 1:100


Lengd milli husa skal vera 3m.
Húsið er sameign við númerandi hús.
Sama brunakerfi er í báðum húsum.
Húsin nýtast af sömu eigendum.
Hæð á gólf gestahúss sú sama og í eldra.

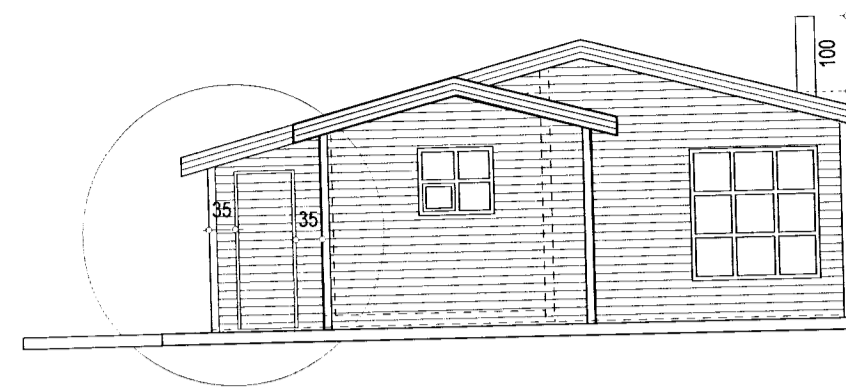

ÚTLIT VESTUR

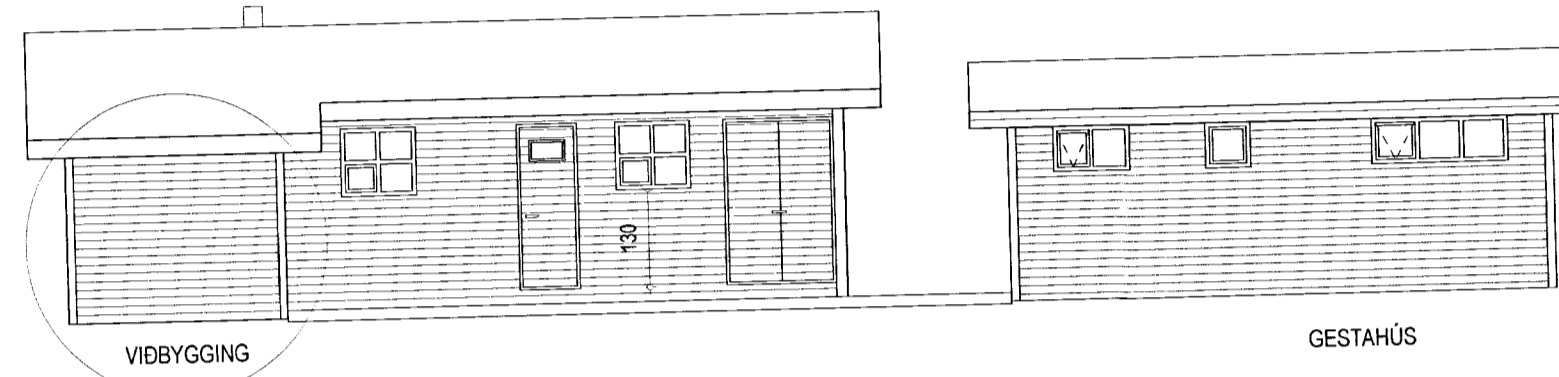


ÚTLIT NORÐUR

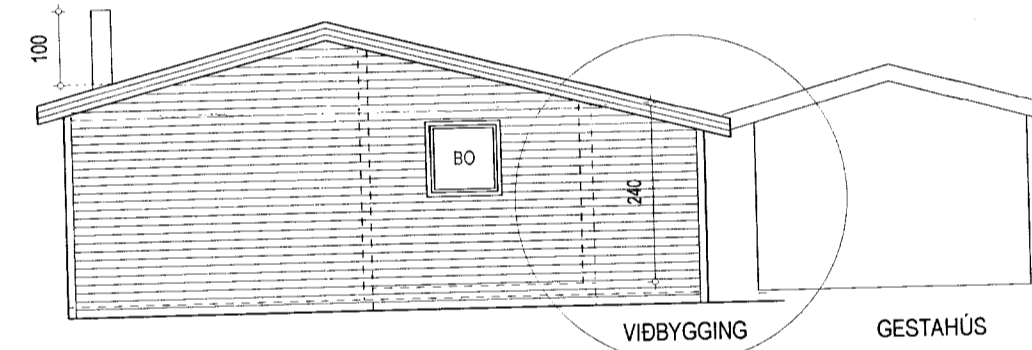

ÚTLIT AUSTUR

Hurðir og gluggar verða í víðarít.
Útihurð með panil.
Á þakinu verður stallastál í svörtu.
Þakhalli 16".
Rafmagnsinntak verður leitt úr
hinum bústaðnum.

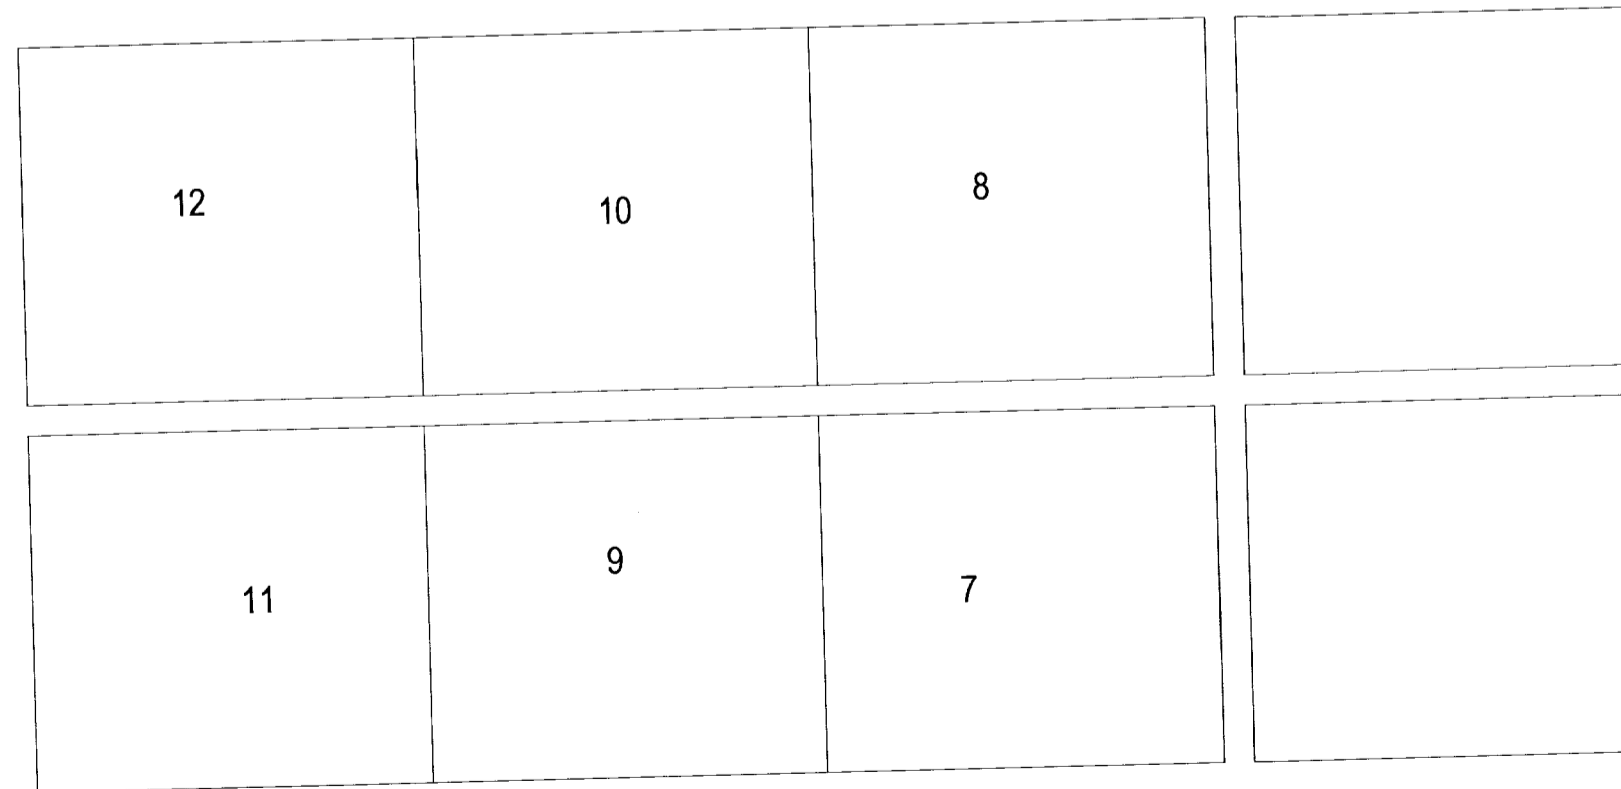

AFSTAÐA 1:2000

Samþykkt

27 JULI 2007

Byggingarfulltrúi uppsveita Árnassýslu

LYSING:
Á lóðinni verður byggt nýtt gestahús ásamt útigeymslu við eldra hús.

Undirstöður gestahúss eru steyptar, þvermál þeirra er 20 cm og 80 cm á dýpt, á þær koma 2 x 50 x 200 mm dregarar á langs.
Gólf einangrað með 150 mm steinull og klætt með nótuðum rakapólum 22 mm sponaplötum. Neðan á gólfbita kemur 9 mm krossviður.

Útveggir klæddir með 9 mm krossvið (kittuðum á samskeytum) og á 9 mm krossviðsrenninga kemur lárétt 21 x 110 mm rúnuð vatnsklæðning. Grind útvegga, (48 x 148 mm cc 800 mm), öll krossviðsklædd að utan, einangruð með 150 mm steinull, rakaserra, lagnagrind (25 mm), og 12 x 110 mm panil að innan.
U-gildi vegið meðaltal a.m.k. 0,85W/m²C.

Þak er byggt úr 48 x 195 mm sperrum (cc 800 mm) með borðklæðningu og pappa. Á þakinu verður stallastál í svörtu, þakhalli 16". Þak einangrað með 175 mm steinull með vindvörn. Neðan á sperru kemur rakaserra, 25 mm grind og panil.
U-gildi a.m.k. 0,2W/m²C.

Gluggar og hurðir úr timbri. Allt gler er tvöfalt einangrunargler (K-gler). Hurðir og gluggar í víðarít, útihurðir með panil.
U-gildi að hámarki 2,0W/m²C.

Milliveggir eru einangraðir með steinull og paniklæddir.

Gestahús: 25,9 m² brúttó og 80,8 m³ brúttó
Útigeymsla við eldra hús: 7,2 m² brúttó og 18,54 m³ brúttó

Núverandi hús er 59,8 m², verður með viðbyggingu 64,1 m².
Flatarmál með gestahúsi alls 90,0 m².

Núverandi rúmmál húss er 192,0 m³ brúttó, verður með viðbyggingu 193,64 m³.
Rúmmál með gestahúsi alls 274,44 m³.

EFRISTÍGUR 10 BLÁSKÓGARBYGGÐ

aðalteikning grunnmyndir no 0.1 kvarði 1:50

dags. maí 2007 breytt 4.júlí: viðbygging minnkuð þannig að brúttó m² verða 90 m²

teiknistofa GINGI tjarnargata 10 R gingi11@internet.is

arkitektar fai gunnlaugur björn jónsson kt. 110254-3349 sími: 5612040 6976984

Gunnlaugur Björn Jónsson