Samþ. 12.08.2003
BYGGINGARFULLTRÚI
BLÁSKÓGABYGGÐAR

ÚTLIT VESTUR Í: 50

lýsing:

húsid er timburhús, klætt med timburpanil og einangrad med 100 mm steinull. tvöfalt gler í gluggum og bárustál á þaki

grunnflötur	: BRÚTTÓ	71 M2
svefnloft (gólf)	:	26 M2
heildarrúmmál	:	220 M3

litir eru „náttúrulegir"

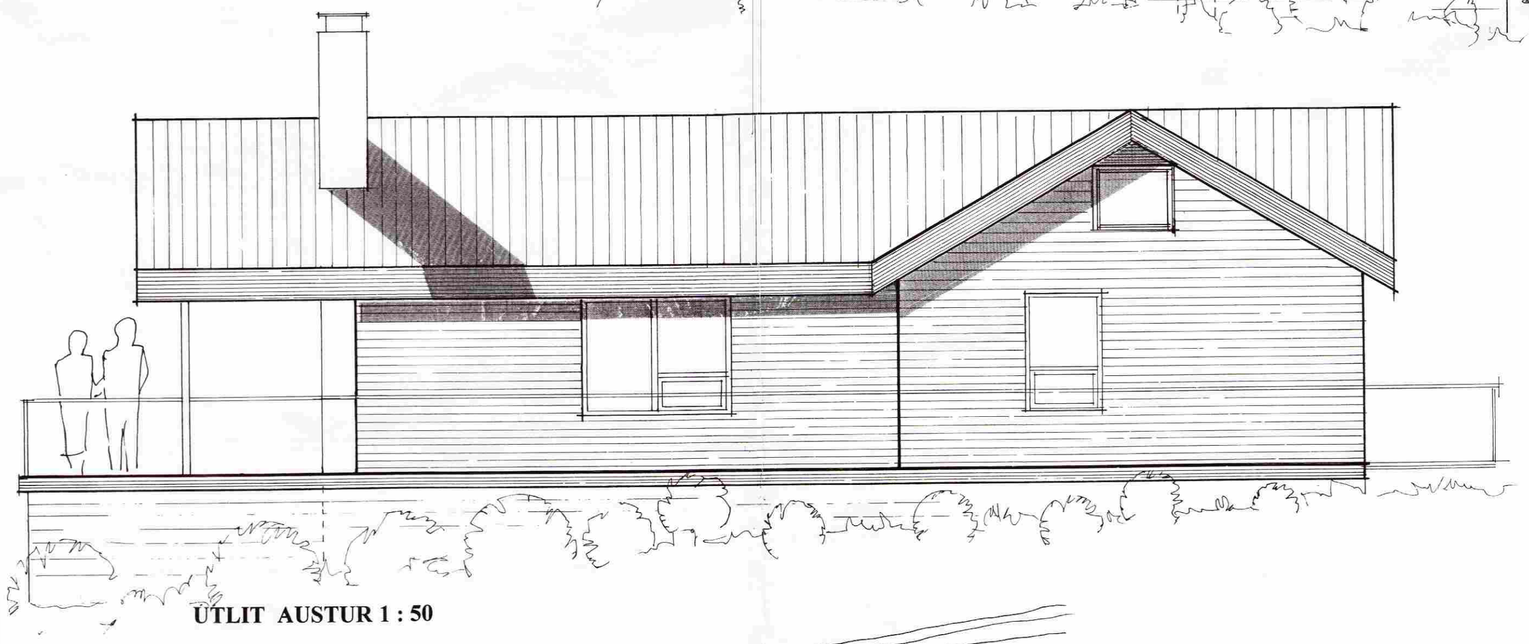

ÚTLIT AUSTUR 1 : 50

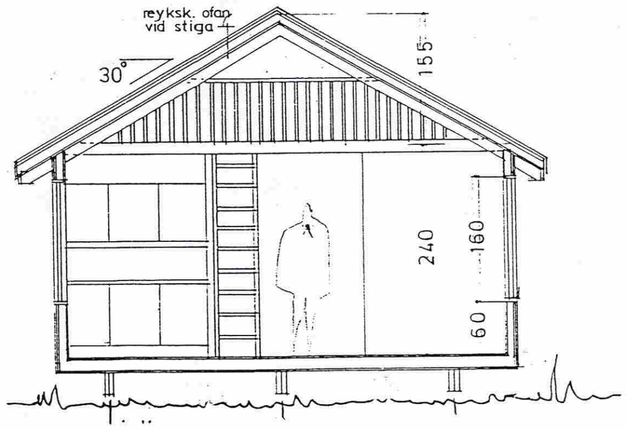

LÓÐRÉTT SNIÐ 1 : 50

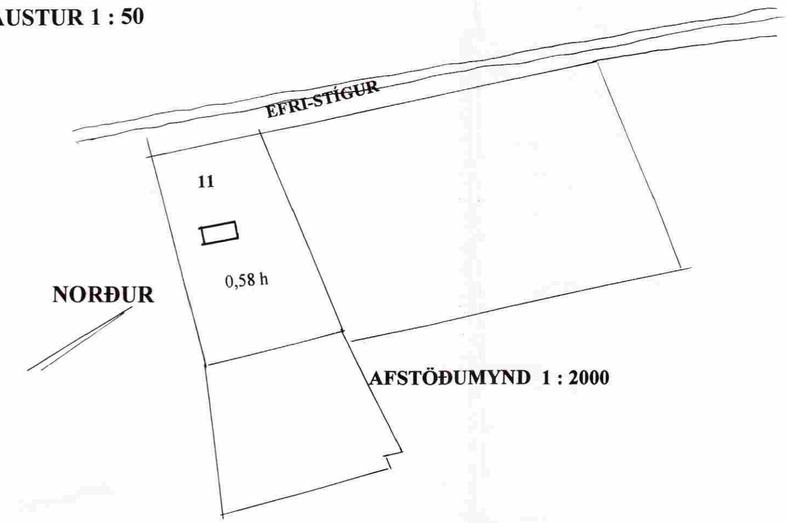

AFSTÖÐUMYND 1 : 2000

NR:	DAGS.	BREYTING	AF

TEIKNISTOFA R. JÓNSSONAR, MTFI.
Lækjarási 6,Garðabæ sími: 8922175, 5448044, Fax: 5448045

SUMARBÚSTAÐUR, EFRISTÍGUR 11,í landi Kárastaða ÞINGVÖLLUM	BLAÐ 02
	KVARÐI: 1 : 50 1 : 2000
ÚTLIT, LÓÐR.SNIÐ OG AFSTÖÐUMYND	REIKN. R.J.
	TEIKN: R.J.
	DAGS: júlí 2003
SAMÞ. REYKJAVÍK Þ. júlí 2003 Reynald	NR.