



BYGGINGARFRÆÐINGUR  
Samb. 18/7 2000  
ÞINGVALLAHATTUR


*Handwritten signature*

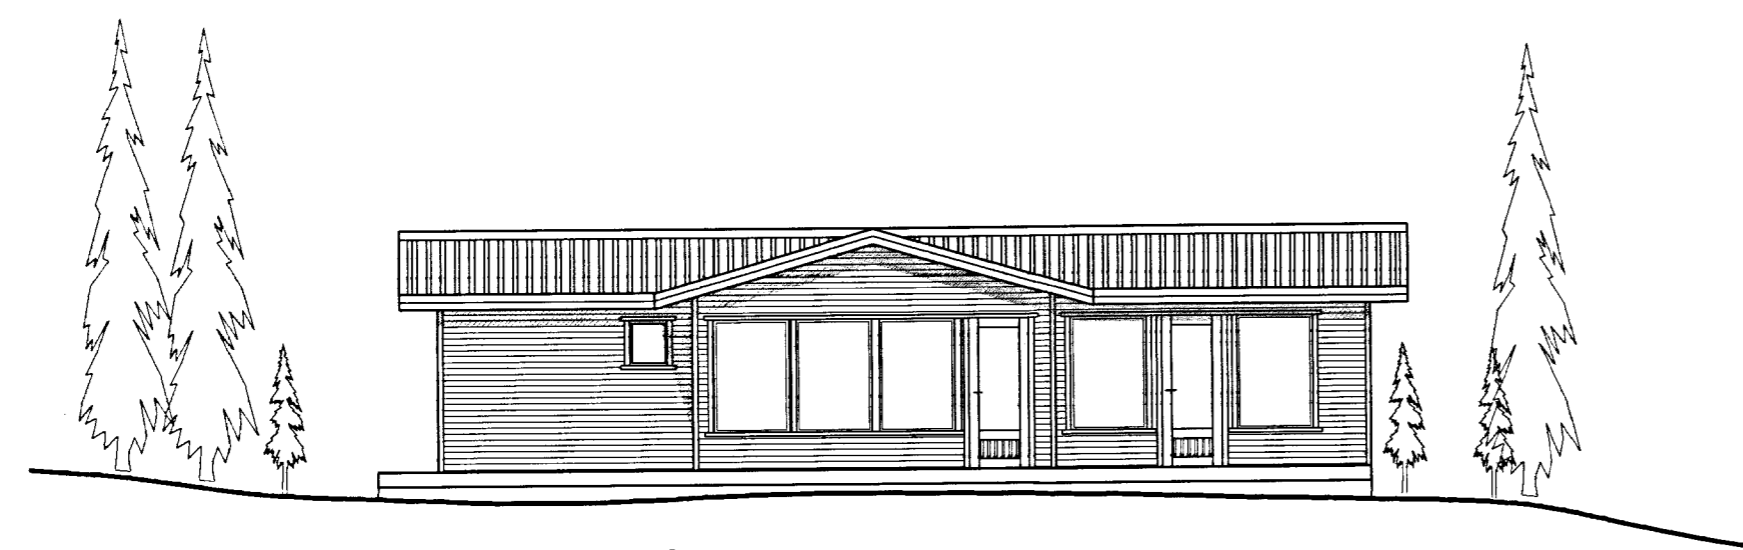


Útlit Suður  
Mkv. 1:100

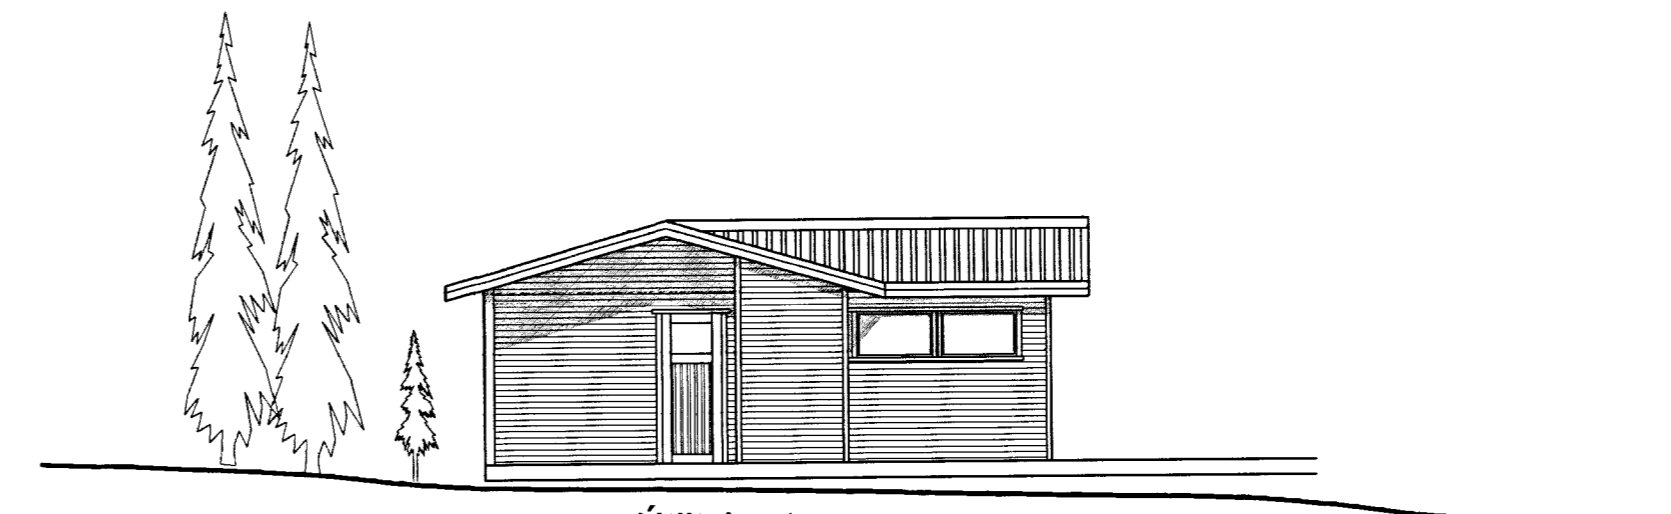

Útlit Austur  
Mkv. 1:100

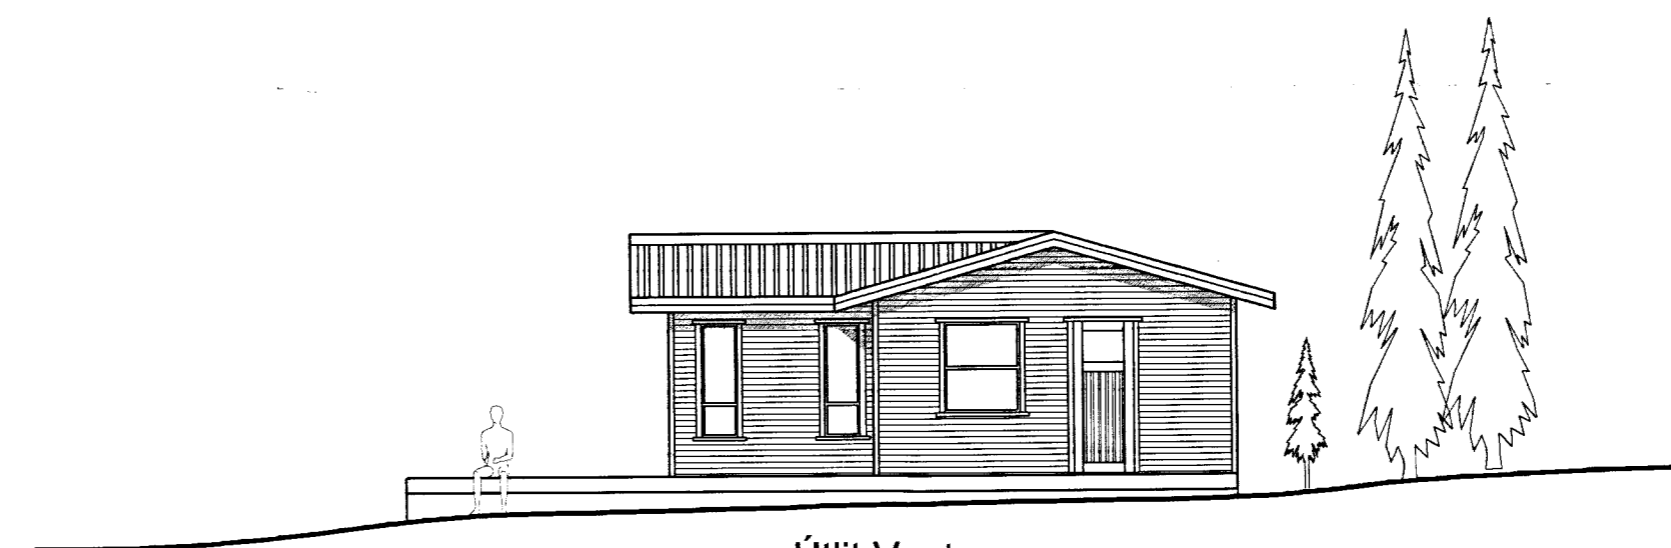

Útlit Vestur  
Mkv. 1:100

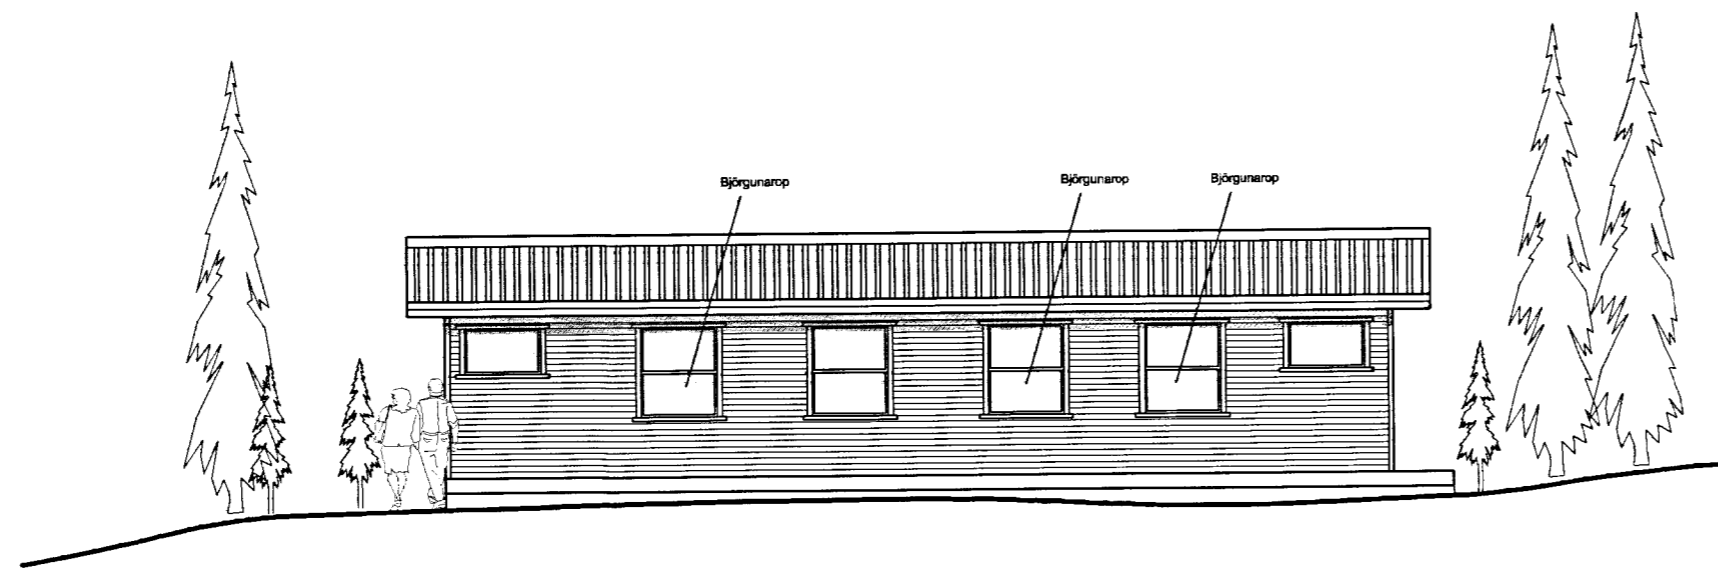

Útlit Norður  
Mkv. 1:100

Breyting		Dags.	Nafn	Efristígur 18 Sumarhús í landi Kárastaða , Þingvallasveit	Kvarði
	Teiknað	6.2000	K.V.G.	Útlit	Mkv. 1:100
	Yfirfarið			Eigandi Sigríður Einarsd., Melhaga 10, 107 R	Nr.
Leifur Stefánsson Kt. 020458-4619 Byggingafræðingur BFI					1