


BYGGINGARFRÆÐINGUR
 Sump 18/2000
 ÞINGVALLAHRETTI

H. M. Einarsson

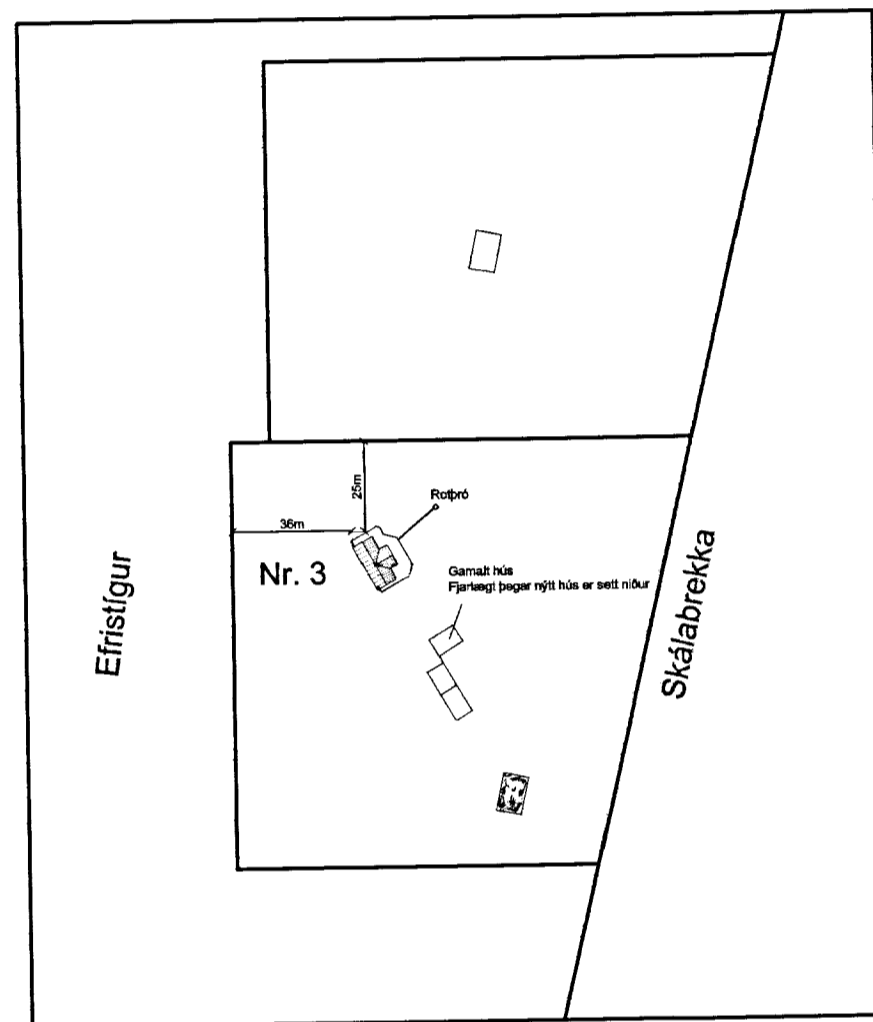

Afstöðumynd

Mælikvarði 1:2000

Flatarmál 63,5m²
 Rúmmál 219m³
 Flatarmál geymslu 2,5m²
 Rúmmál geymslu 6m³
 Flatarmál verandar 63m²

Sperrur c/c60, 50x150mm

þakjám
 þakpappi
 klæðning
 125mm steinull
 þolplast
 listar
 panill


Veggjagrind c/c60,50x125mm

vatnasklæðning 20x120mm
 listar til loftunar
 krossviður 12mm
 125mm steinull
 þolplast
 lagnagrind 30x30mm
 panill

Gólfbitar c/c60, 50x175mm

parket
 22mm v313 gólfborð
 þolplast
 150mm steinull
 olíusoð. harðtex

Dregarar 3x2x50x200m

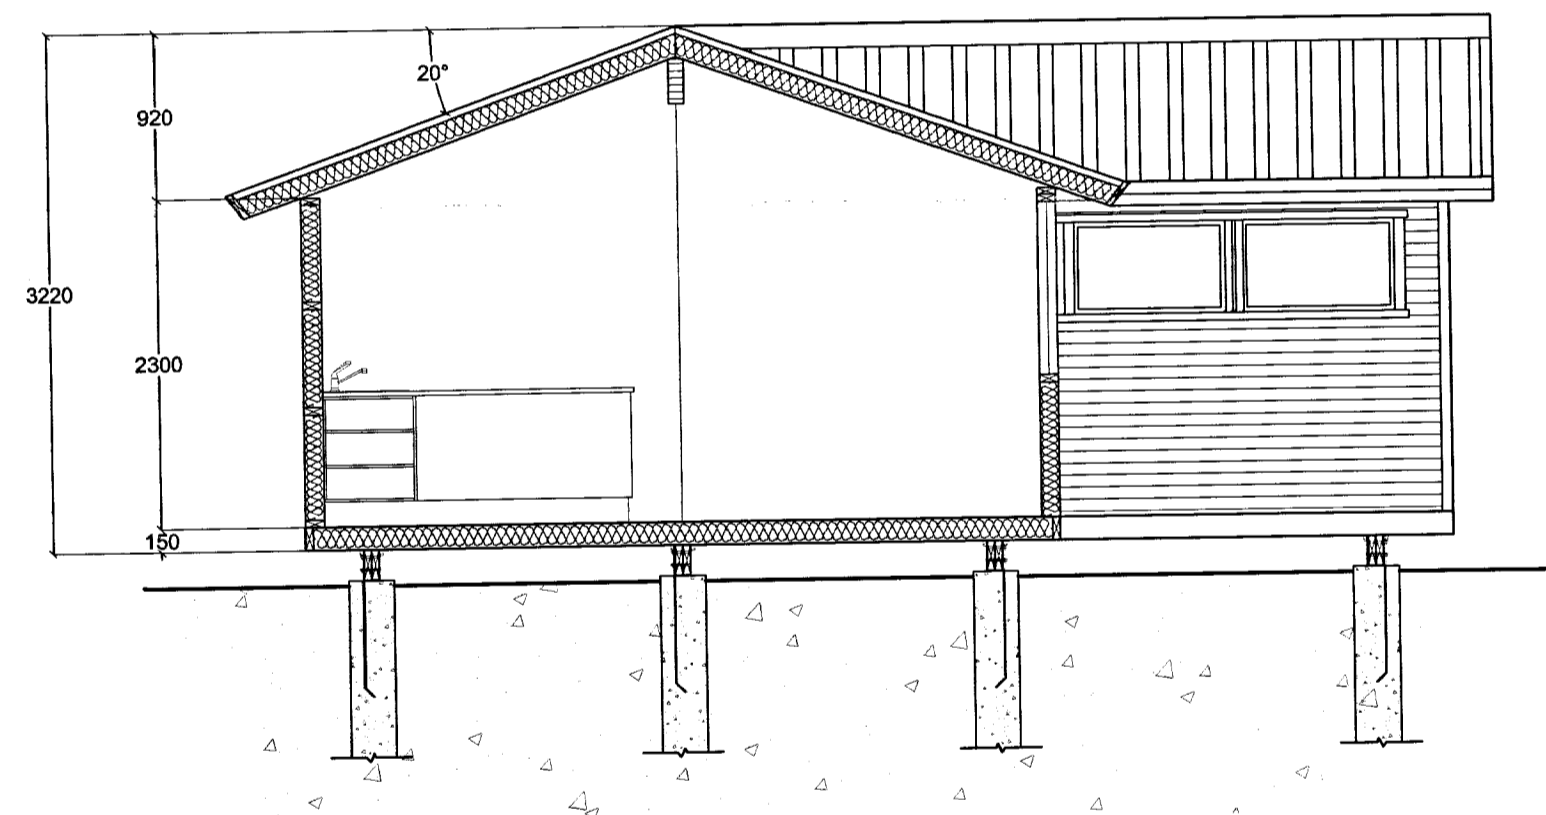

Snið AA

Mælikvarði 1:50

Breyting		Dags.	Nafn	Efristigur 18 Sumarhús í landi Kárastaða, Þingvallasveit
	Teiknað	6.2000	K.V.G.	Snið, afstöðumynd
	Yfirfarið			
Leifur Stefánsson, Kt. 020458-4619 Byggingafræðingur BFI				Eigandi Sigríður Einarisd., Melhaga 10, 107 R
				Kvarði Mkv. 1:100
				Nr. 3