

Sudlæg hlíð 1:50


BYGGGAFULLTRÚ  
Simp. 3/8 '98  
ÞINGVALLAHREPPS

H. H. Grímur


BYGGGAFULLTRÚ  
Simp. 4/3 '97  
ÞINGVALLAHREPPS

H. H. Grímur


Ágúst 6. deildin  
hefur  
Árnie vinnustofu hannað 11  
dæmi með  
Jóni Káraldi

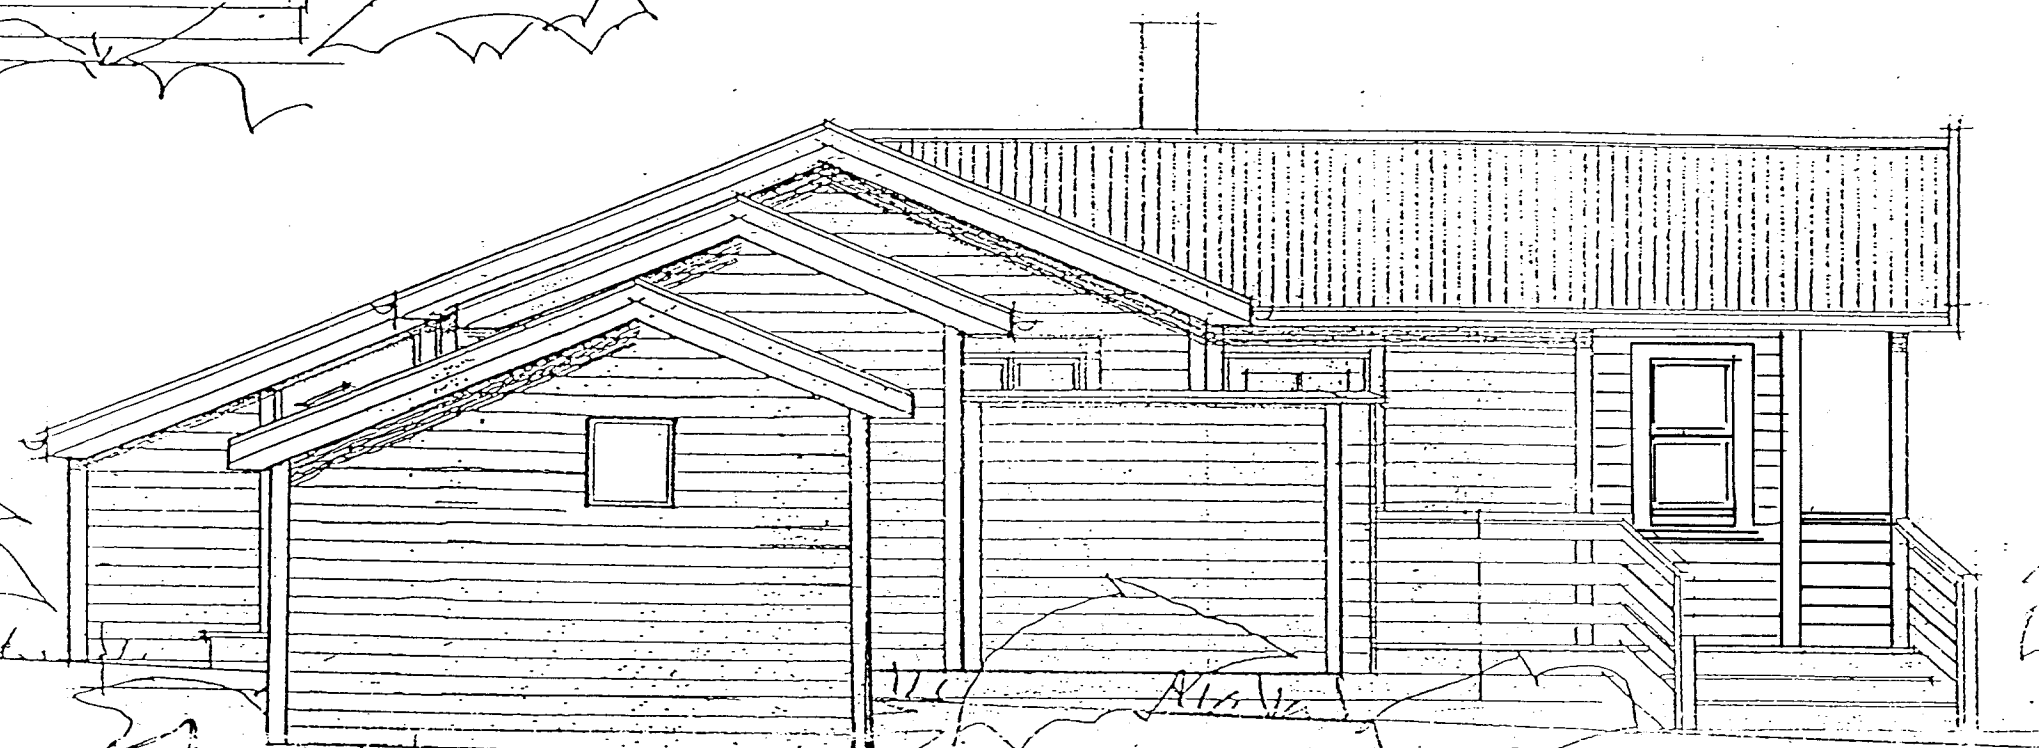

Vestlæg hlíð 1:50

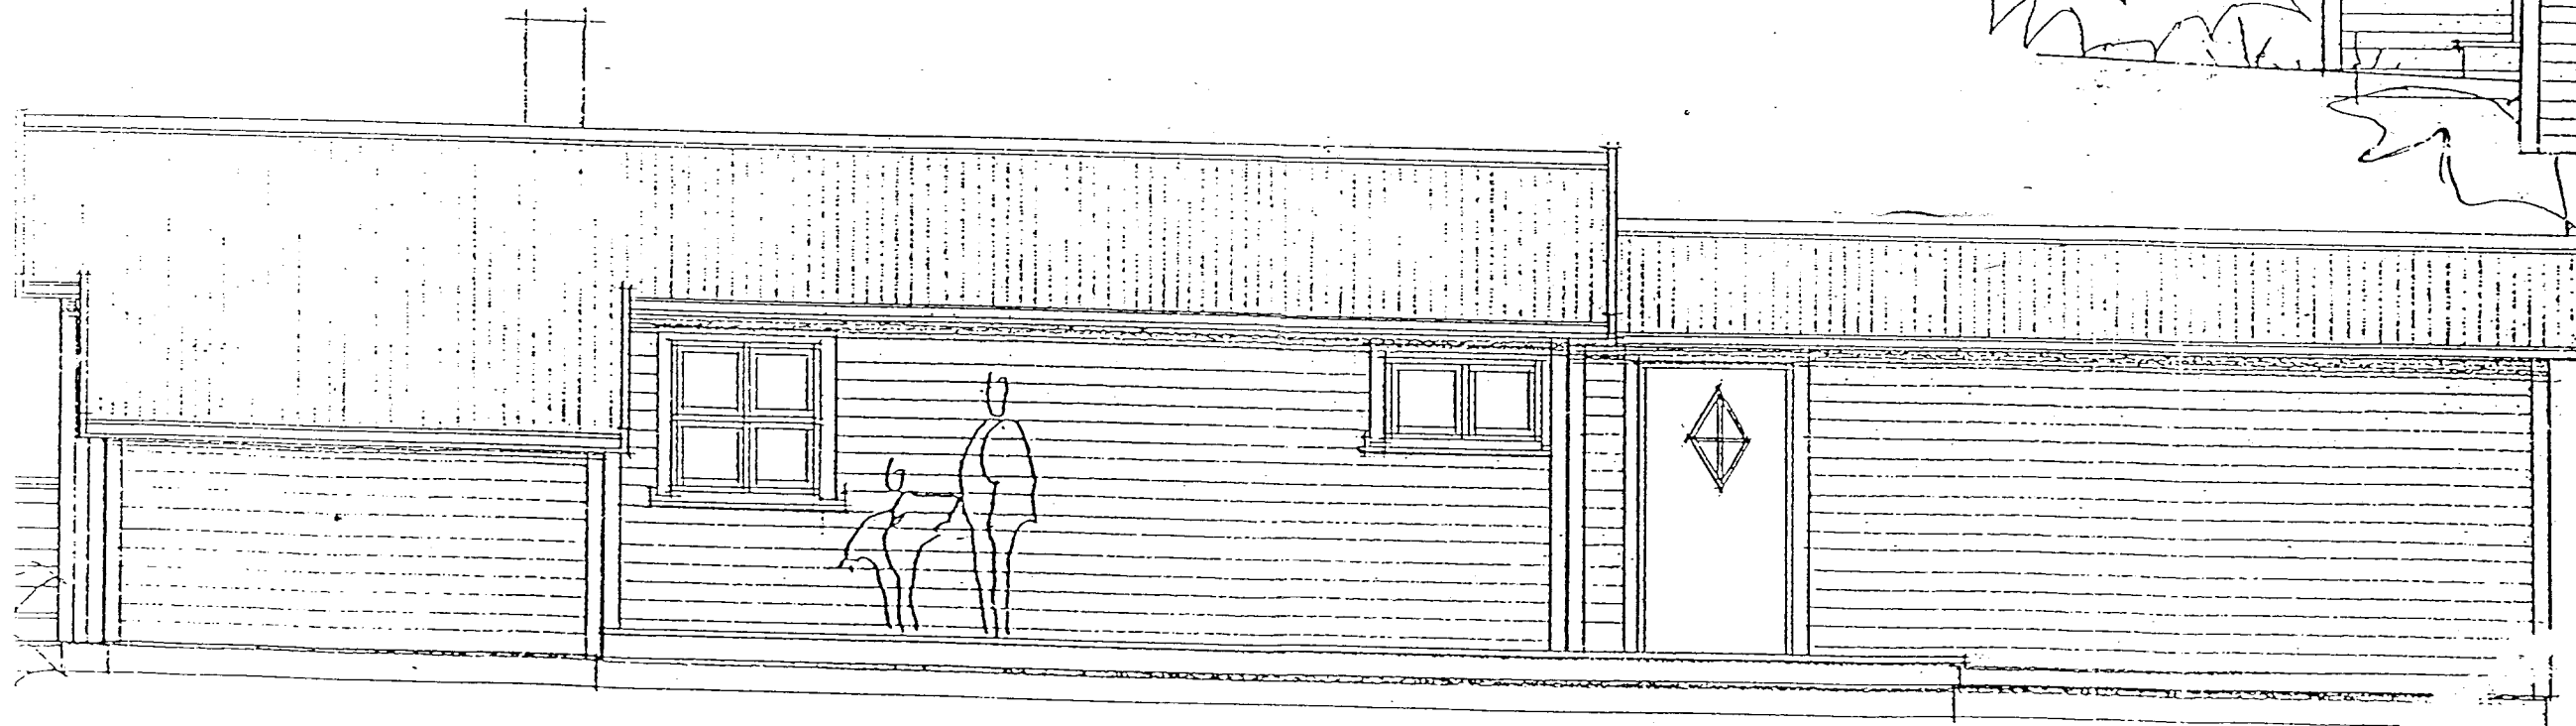

Nordlæg hlíð 1:50

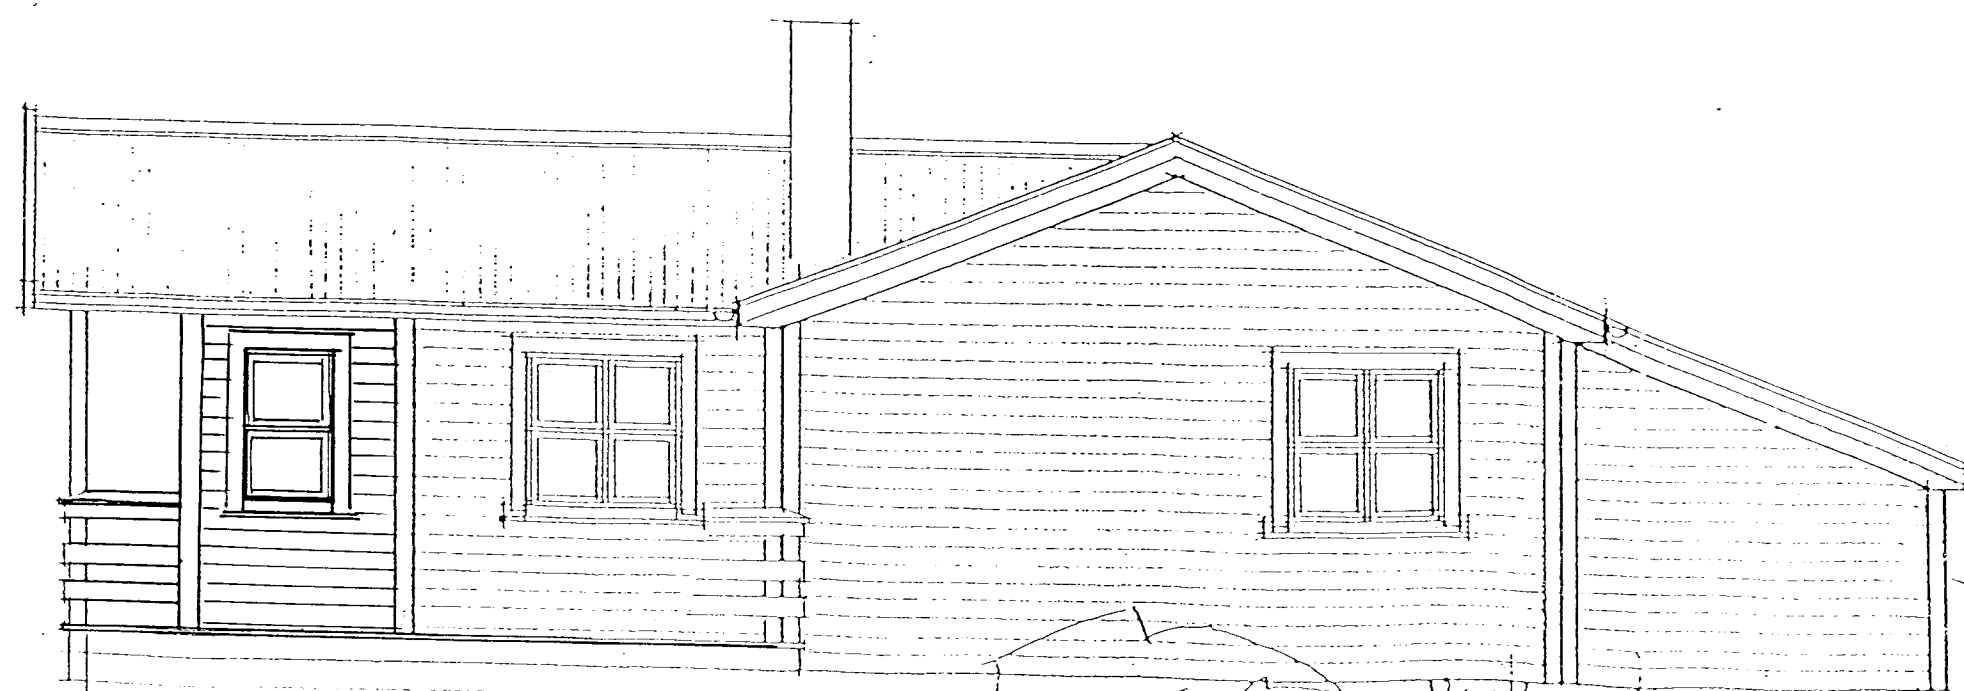

Ástlæg hlíð 1:50

VERKFRNI Siðmættis á landi nr. 3050-0020	VERK NR.	TEIKN L.	TEIKN NR.
Standi kárahlada Þingvallam.	DÁGS	Ágúst 96	103
Útlit 1:50	BR		

ARKO VINNUSTOFA LAUGAVEG 41 Sími 552 1930

Jón Kárald