
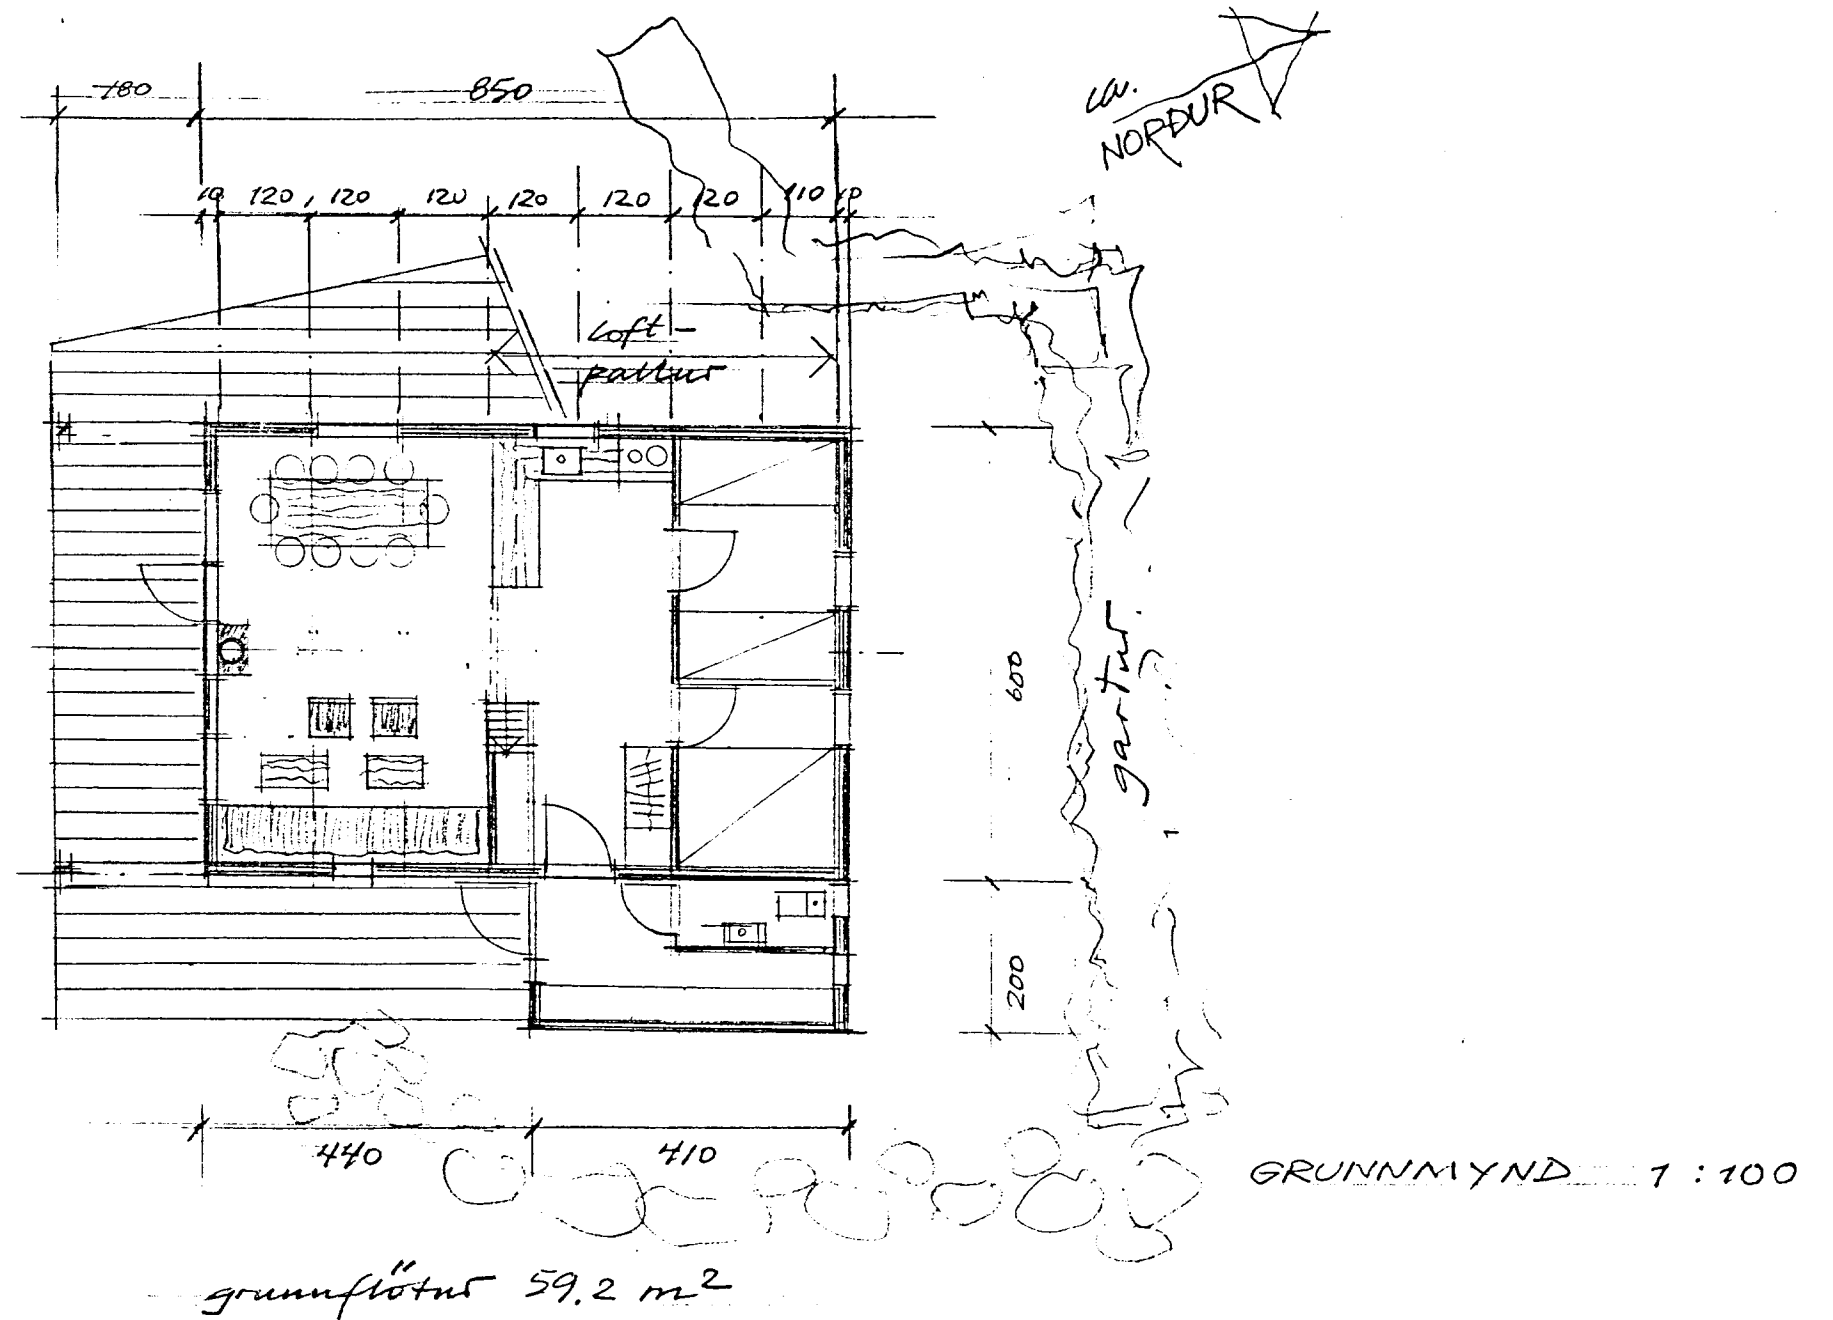


Arni Arnarson

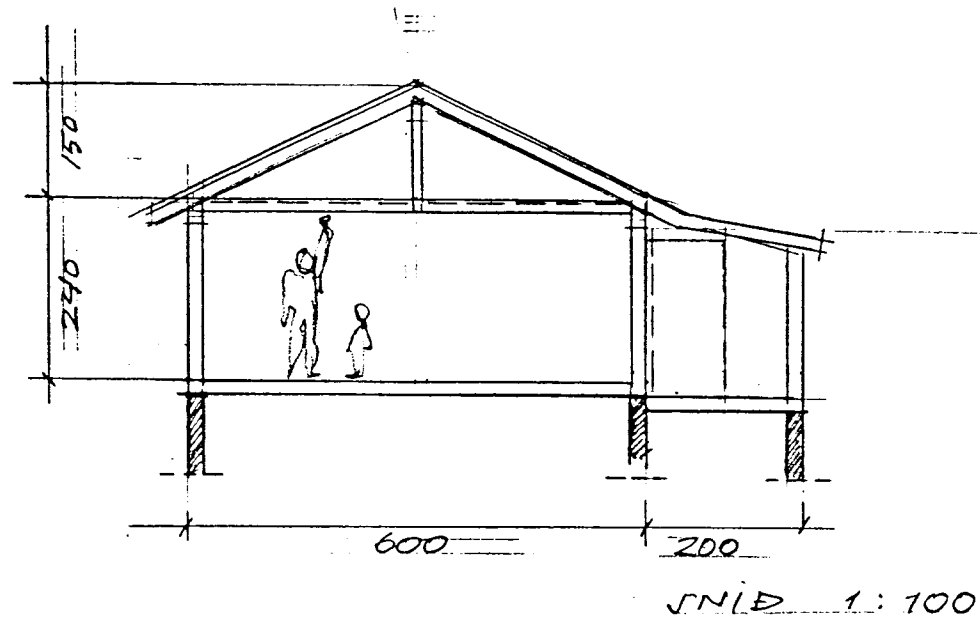

SUMARHÚS í landi Kárastaða
fyrir Magnús Friðriksson og fjölskyldu

Arkitektar sf *Arni Arnarson*
tillaga, 01.09.1991