

Almennt:



Öll mál skulu staðfest skv. aðalteikningum. Ef eitthvert misræmi er skulu aðalteikningar vera ríðandi, þó þer að láta hönnuði vita af misræmi. Öll mál eru í millimetrum, nema annað komi fram.

Skýringar - Steinsteypa og bendistál

Styrkleikaflokkar efnis:

Steypa: C25/30-22-S3-2h
Bendistál: B500C

Í stað K10 C250 grindar í sökkul er heimilt að nota 6 mm net með 150 mm möskvum. Einnig er heimilt að nota 6 mm net með 150 mm möskvum í stað K10 C250 grindar í plötu.

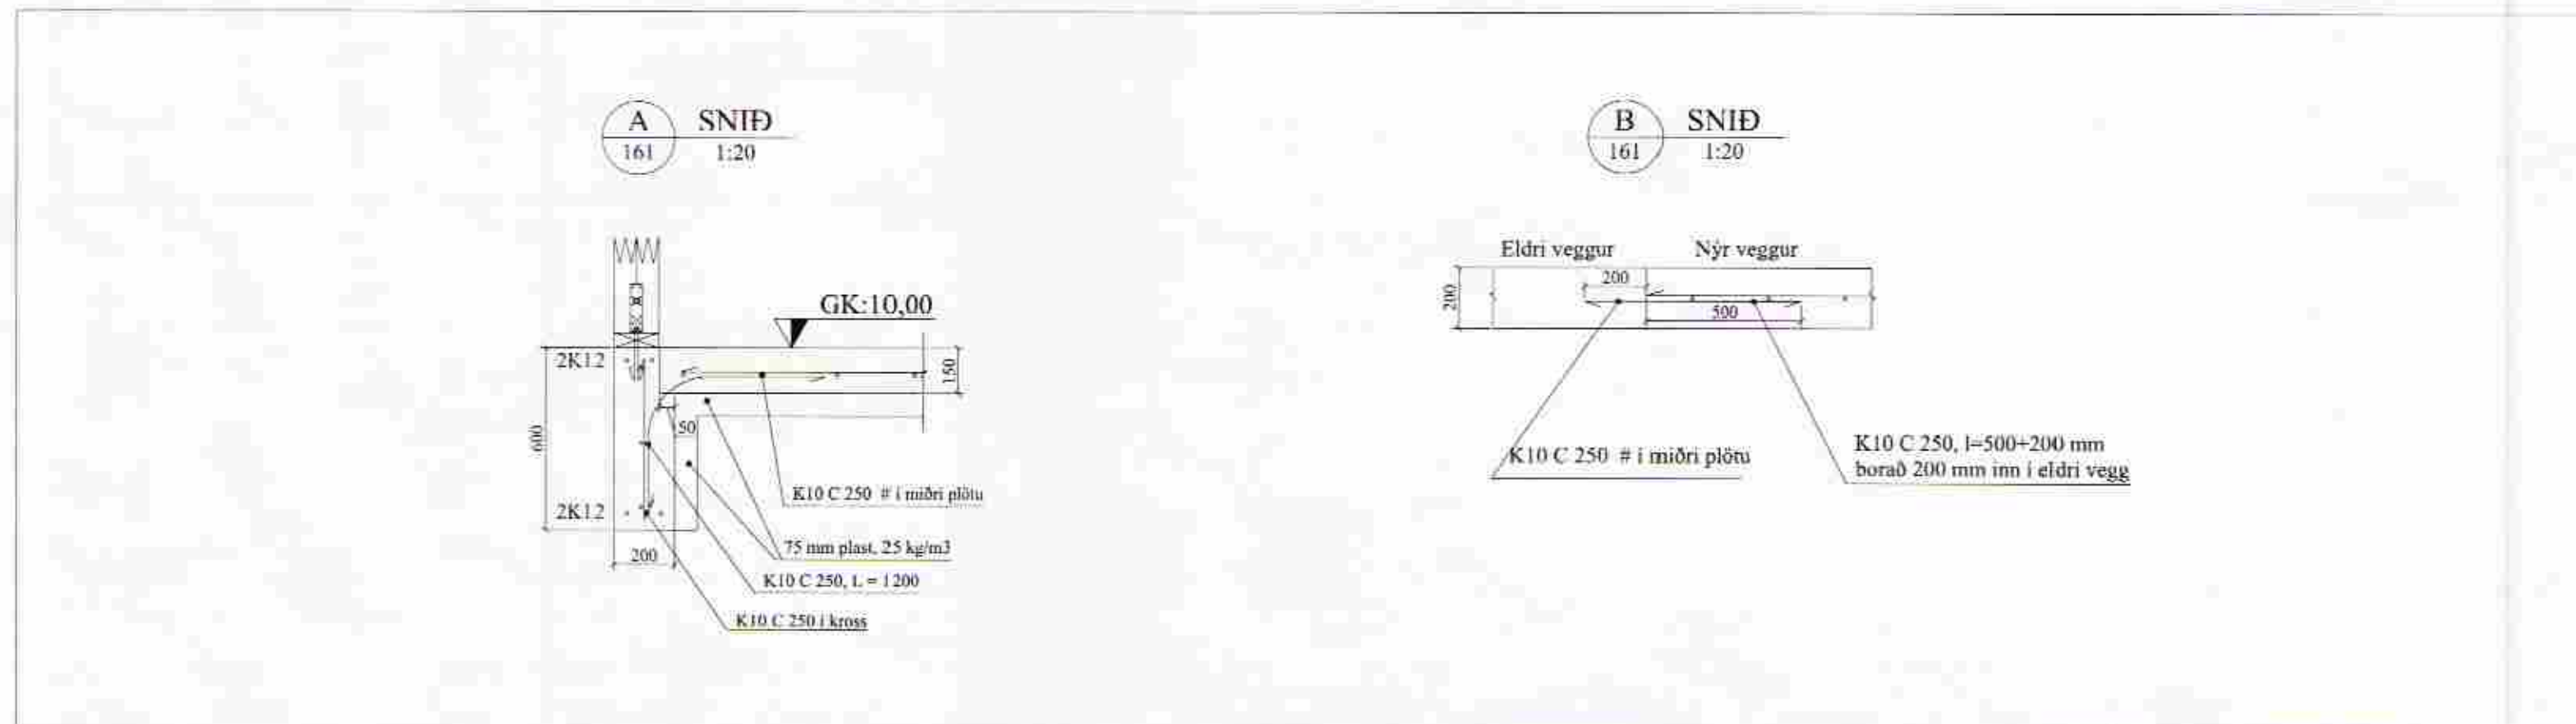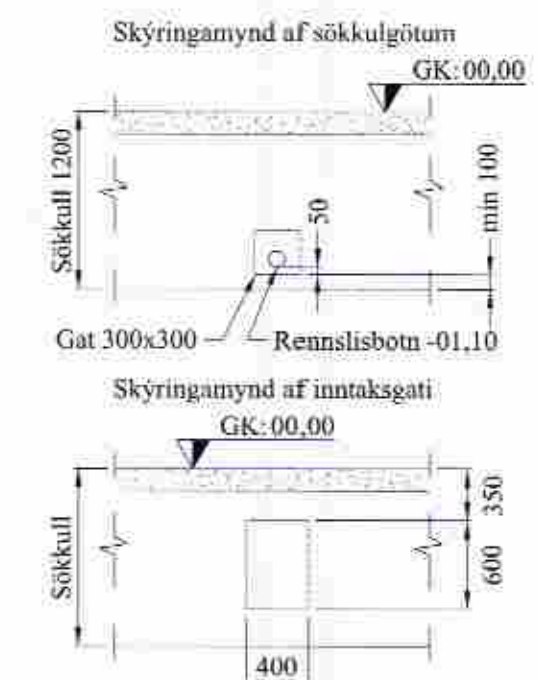

VERK: Eyjavegur 16 801 Bláskógabyggð	TEIÐN NR.: 161
HLUTI: Burðarvirki Grunnmynd og snið sökkla	SVARÐI: 1:50/1:20 TEIÐN: BL
DAGS: 11.03.12	SMÁ: Björninn Viglundsótt 040246-2009
NÚM: 01 109	
Bent Larsen Fróðason Féltskoti 2 801 Bláskógabyggð Símar: 844-7699 - 486-8855 E-mail: bentlarsen77@hotmail.com	