




AFSTAÐA  
Mkv. 1:1000

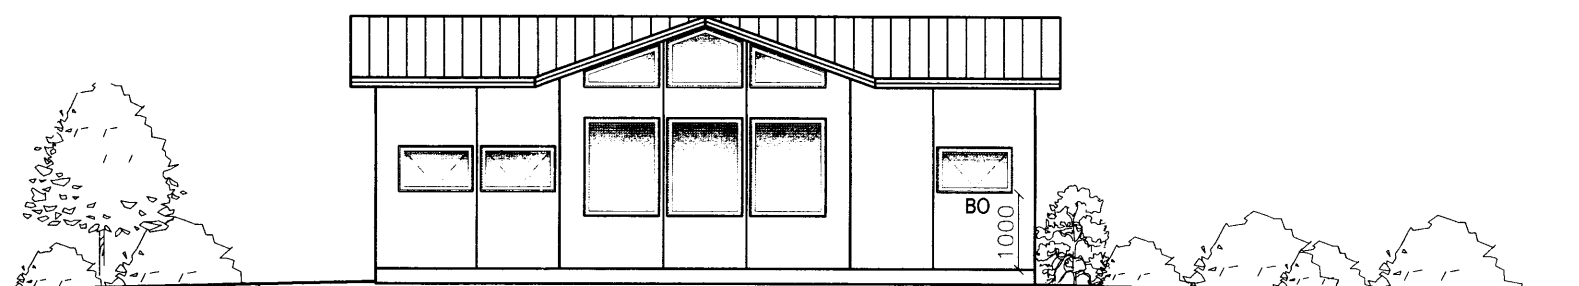


SUÐUR  
Mkv. 1:100

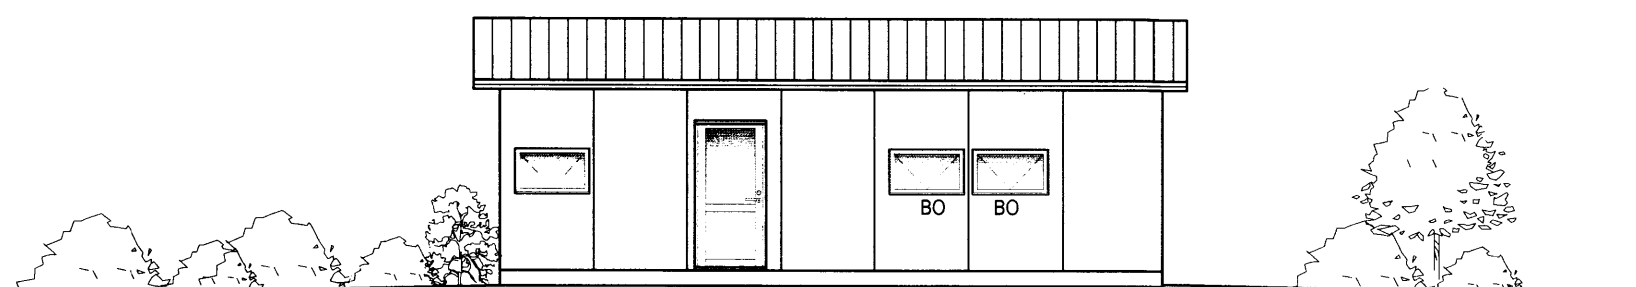


NORÐUR  
Mkv. 1:100

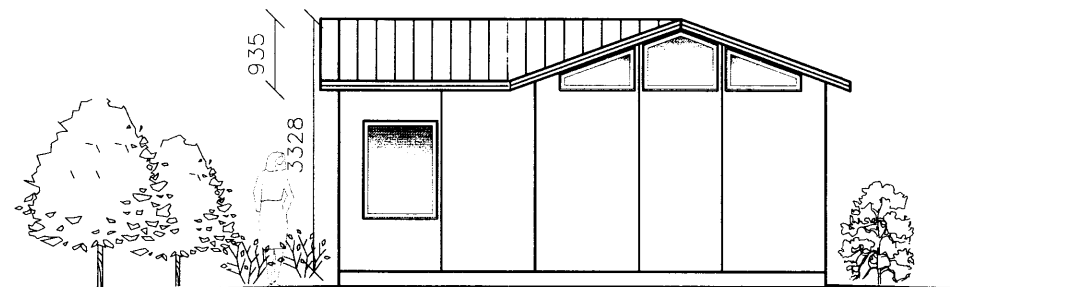

AUSTUR  
Mkv. 1:100

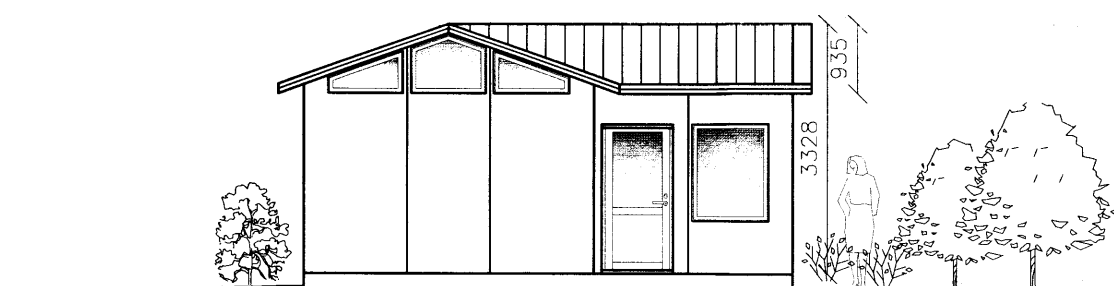

VESTUR  
Mkv. 1:100

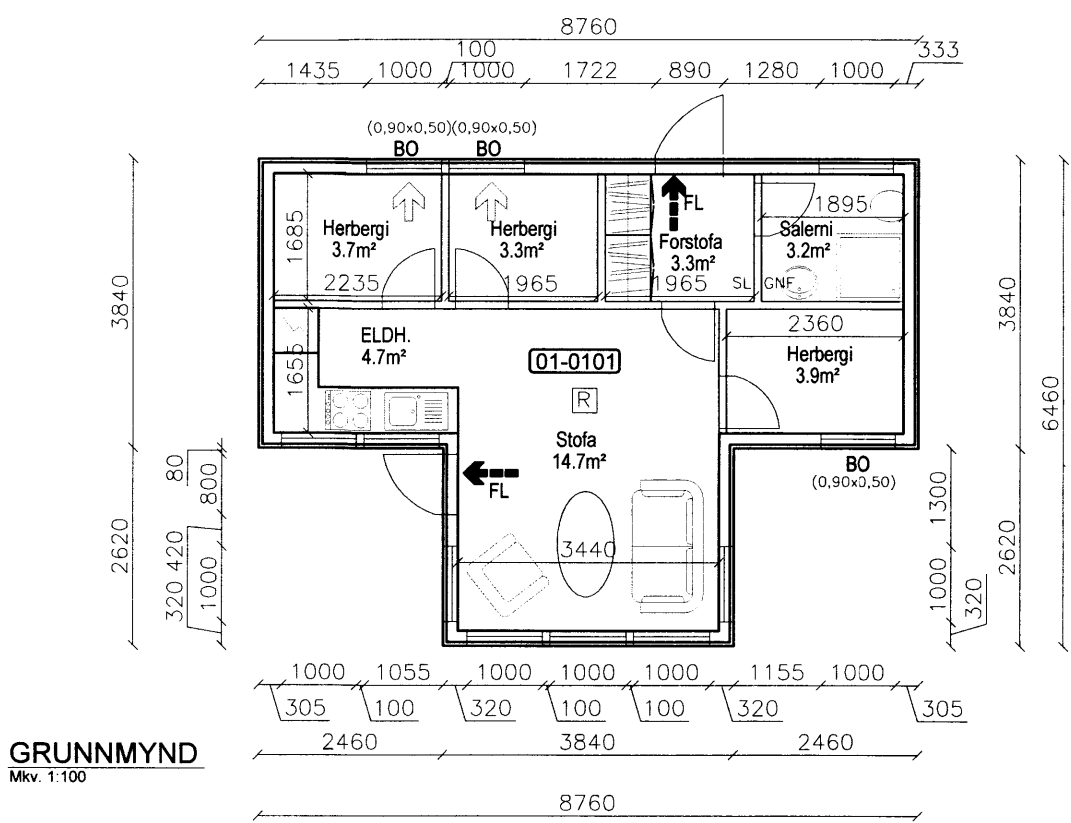

GRUNNMYND  
Mkv. 1:100

HELSTU STÆRÐIR:  
 Heildarflatarmál..... 43.7 m²  
 Heildarrúmmál..... 133.7 m³  
 Stærð lóðar..... 5000.0 m²  
 Nýtingarhlutfall lóðar..... 0.0087

Samþykkt  
 16. OKT. 2007  
*Ólafur Þorsteinsson*  
 Byggingarfulltrúi uppsveita Ánessýslu

ALMENNT.  
 SÓTT ER UM LEYFI TIL AÐ STAÐSETJA SUMARHÚS Á LÖÐ 4. FLUGBRAUTARVEGI Í LANDI HAUKADALS 2. SAMKVÆMT MEDFYLGJANDI AFSTÖÐUTEIKNINGU. HÚSIÐ ER BYGGT 2004 SAMKVÆMT TEIKNINGUM EDGAR GUÐMUNDSSONAR VERKFRÆÐINGS. MEDFYLGJANDI ER TEIKNING A100 SEM ER REYNDARTEIKNING AF SUMARHÚSINN UNNINN EFTIR ÁÐUR GERÐUM TEIKNINGUM EDGARS.

UPPBYGGING HÚSS.  
 GERÐAR VERÐA UNDIRSTÖÐUR Á ÞJAPPADA FYLINGU FYRIR HÚSIÐ. Á UNDIRSTÖÐUR LEGGJAST DREAGAR HÚSINS SEM ERU 200MM BREIÐIR OG EINANGRÁÐ ER Á MILLI ÞEIRRA OG DREGAR KLÆDDIR AÐ NEDAN MEÐ KROSSVIÐ OG OFAN MEÐ 20MM WAFERPLÖTUM.

UTANHÚSKLÆNING HÚSSINN ER 12MM RÁSAÐUR KROSSVIÐUR SEM KLÆÐIST Á 20MM LOFTUNNARGRIND. AÐ INNAN ERU VEGGIR KLÆDDIR MEÐ 12MM VEGGJAPANIL.

ÞAK ER KLÆTT MEÐ BÁRUSTÁLKLÆÐNINGU. EINANGRÁÐ ER Á MILLI ÞAKSPERRA OG YFIR EINANGRUNN ER 25MM LOFTBIL SEM LOFRÆSTIR ÞAKIÐ UM LOFTUNNAR RÖR SEM ERU Í HVERRJU SPERRU BILI.

ANNARS ER UM AÐ RÆÐA SAMKVÆMT TEIKNINGUM HEFÐBUNDIÐ TIMBURHÚS 43.7M² OG MEÐ MÆNISHÆÐ 3.328M

LAGNIR.  
 FRÁVEITULAGNIR ERU ÚR PVC LÖGNUM OG ERU FRÁVEITA HÚSS LÖGÐ Í RÖTÞRÓ, REGNVATNSLAGNIR ERU LAGÐAR Í ÞÚKK. LAGNIR INNANHÚS ERU UTANÁLIGGJANDI.

HÆÐARKÓTAR ÁKVARÐAST Í SAMRÁÐI VIÐ BYGGINGARFULLTRÚA.

- SKÝRINGAR
- SL SLÖKKVITÆKI
  - R REYKSKYNJARI
  - BO BJÖRGUNAROP
  - LR LOFTRÆSING
  - GN GÖLFNIÐURFALL
  - 0101 NOTEININGANÚMÉR

**Pro-Ark teiknistofa**  
 Austurvegi 69, 800 Selfoss Sími 482 4430 Fax 482 4435 proark@proark.is

hönnun skipulag áætlanir eignaumsjón  
*Eiríkur Vignir Þósson*  
 Eiríkur Vignir Þósson BFI Kjaran Sigurbjartsson BFI  
 Kt:010975-4179 Kt:190275-5319

Verk. **Flugbrautarvegur 4**  
**Haukadal 2 Biskupstungum**  
 Teikn. **Afstöðuteikning, grunnmynd og útlit**

Hann.	Teiknad.	Mkv.
EVP	EVP	1:100/1:1000
Verknr.	Dags.	Teikninnr.
07-030	30.MAI 2007	100
		Útgáfa
		<b>A</b>