


GY 12 24/11

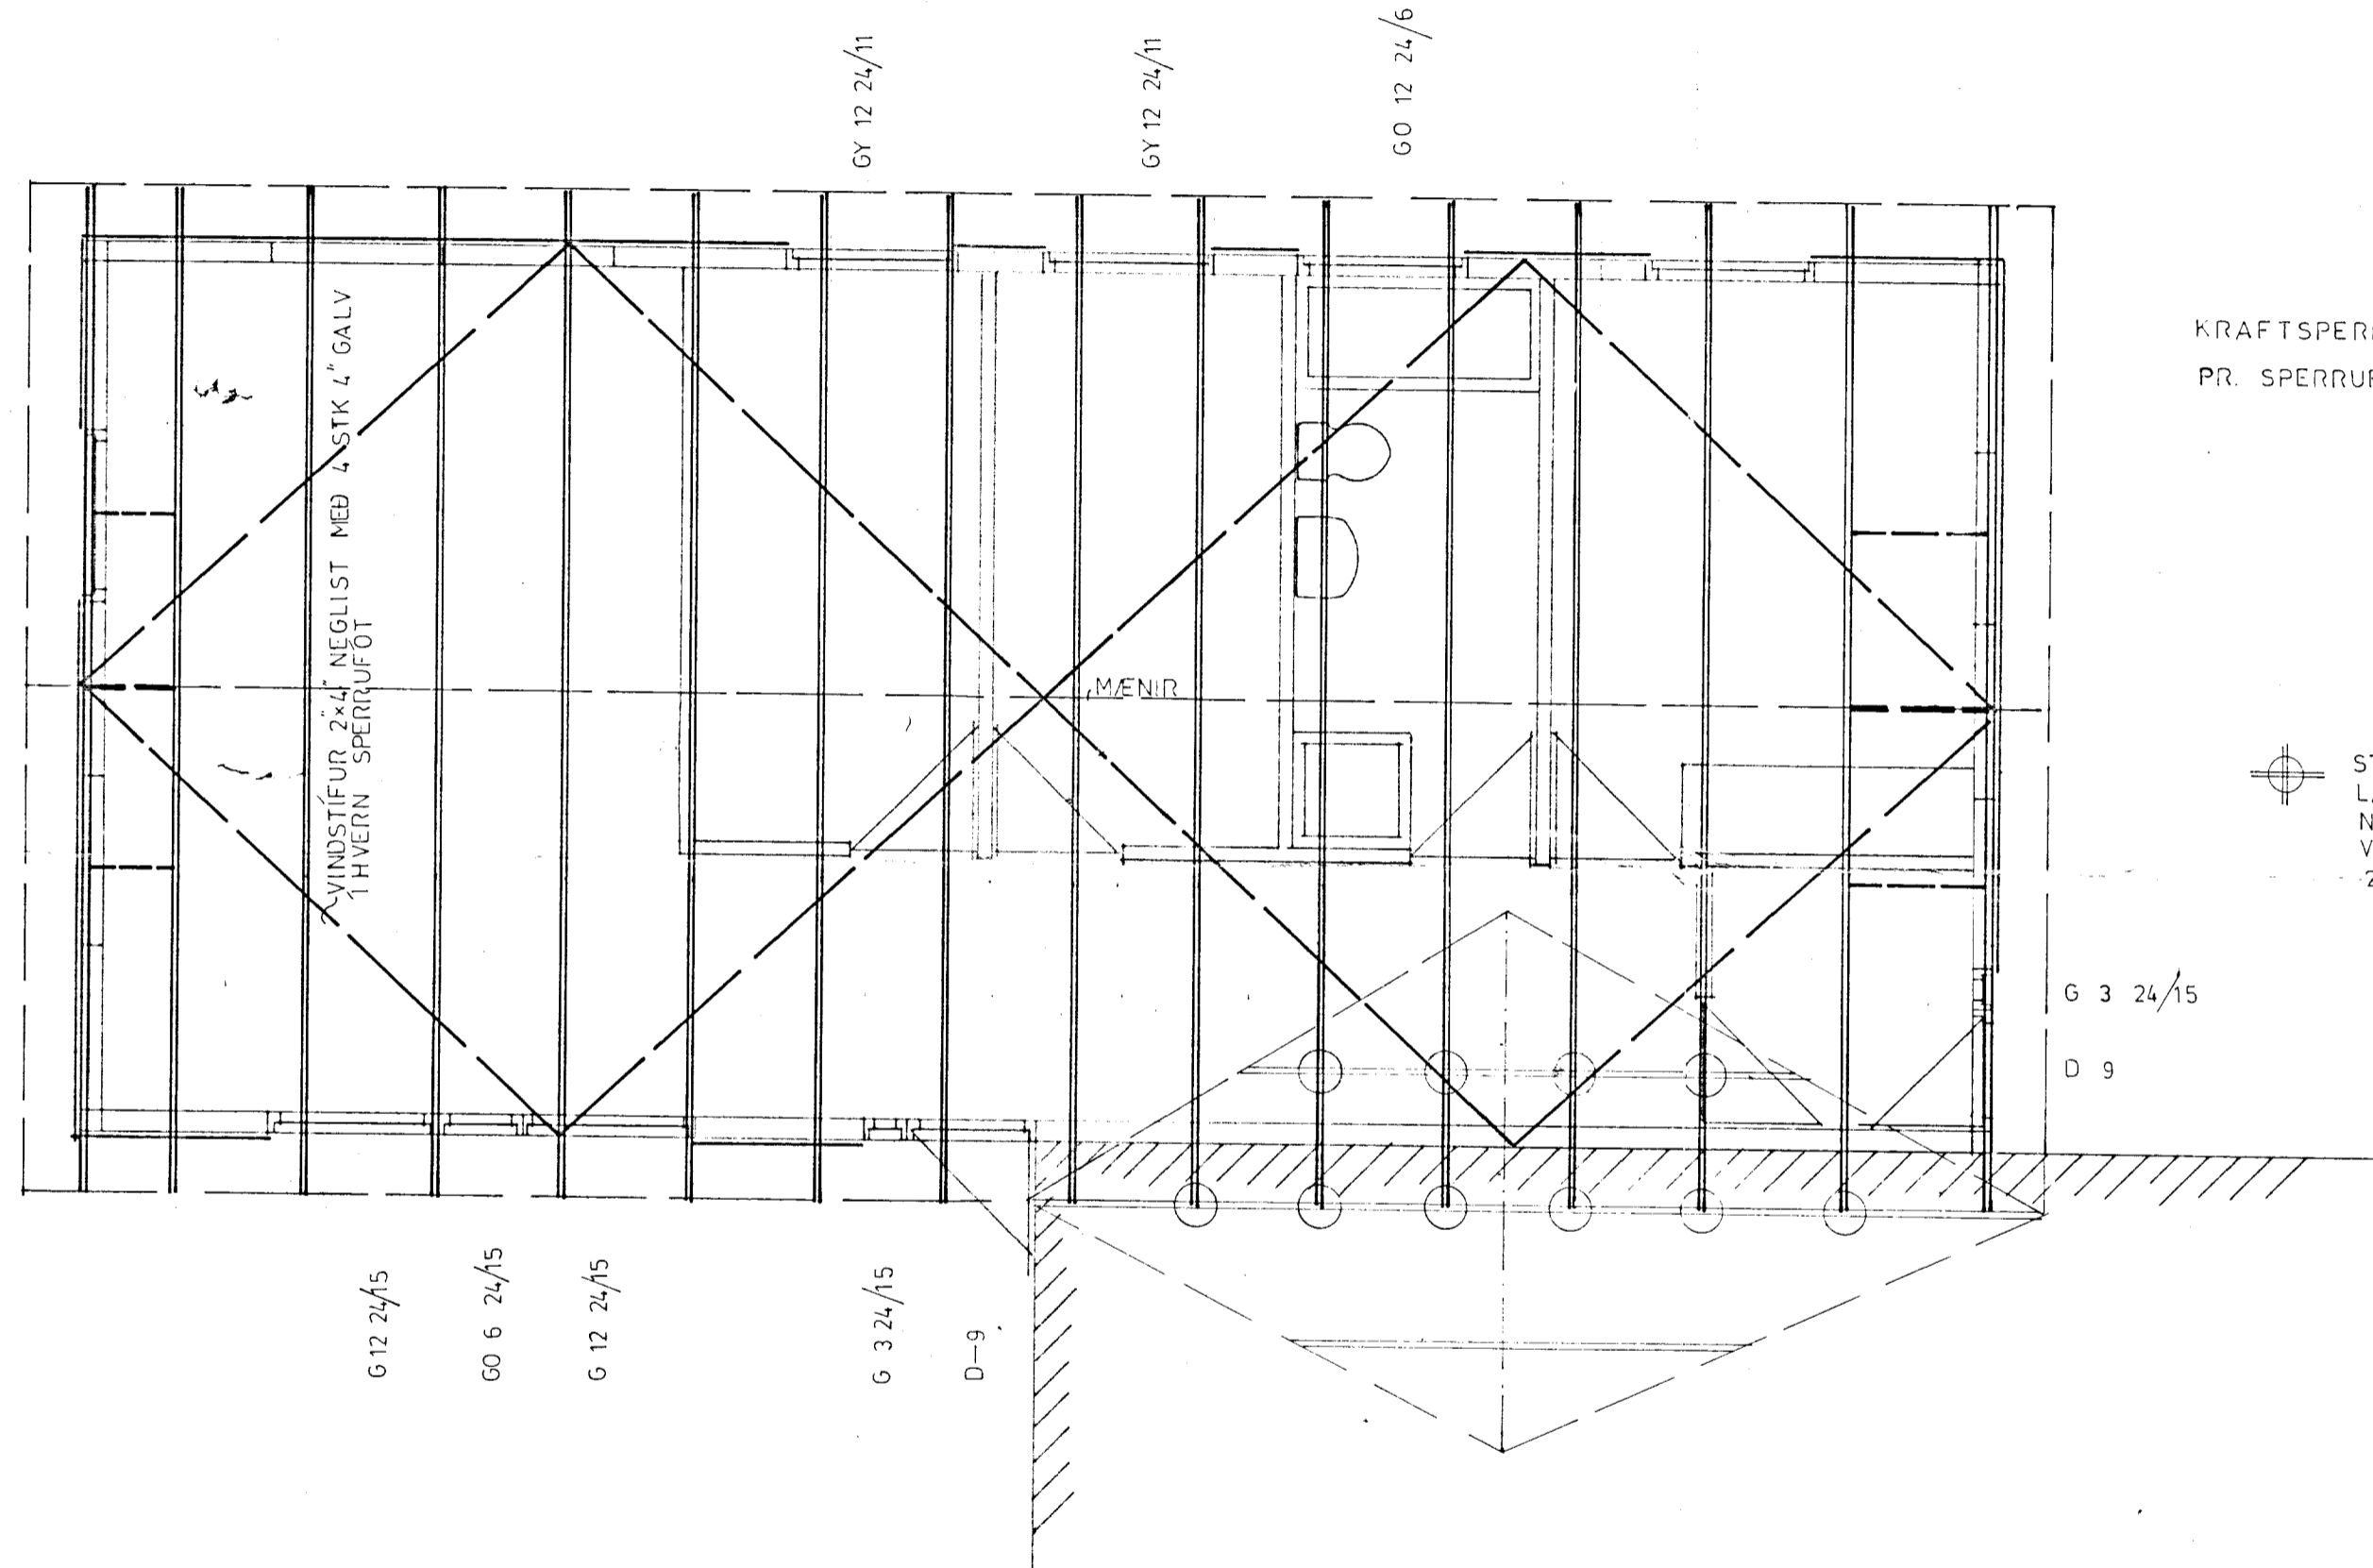

KRAFTSPERRUR  $\frac{9}{8}$  90cm  
 PR. SPERRUFESTINGU KOM: 2STK  $\frac{3}{8}$ " BOLTAR

⊕ STÓLUN: SKAL VERA ÚR 2x4" STAÐSETNING SJÁ TEIKN.  
 LASKAR SKULU VERA ÚR 2x1x4" OFAN OG NEÐAN. LENGD 30cm.  
 NEGLING SKAL VERA 2x3n3, OFAN OG NEÐAN. ALLUR SAUMUR SKAL  
 VERA GALV. LASKAR Á MÆNIR SKULU VERA 2x1x4", OG NEGLAST MED  
 2x6n3, HVORU MEGIN.

G 3 24/15  
 D 9

G 12 24/15  
 G 0 6 24/15  
 G 12 24/15  
 G 3 24/15  
 D-9

RVK 1 JÚLÍ 79	<b>HUGASMIÐJAN II</b> GUDAVOGGI 3-5, RVK, SMÍ 65522 F. TELURVAMMILÓFAV. SMÍ 4921	GERD NR.
REK.N. TEIKN. SS EM YFIR.	FELLSENDI, ÞINGVALLASVEIT	VEK NR. 492
MALAV.		TEIKN NR. 13
55	BEIÐING	