



NORÐUR

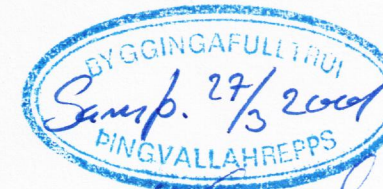


*Hilmar Ólafsson*


AUSTUR

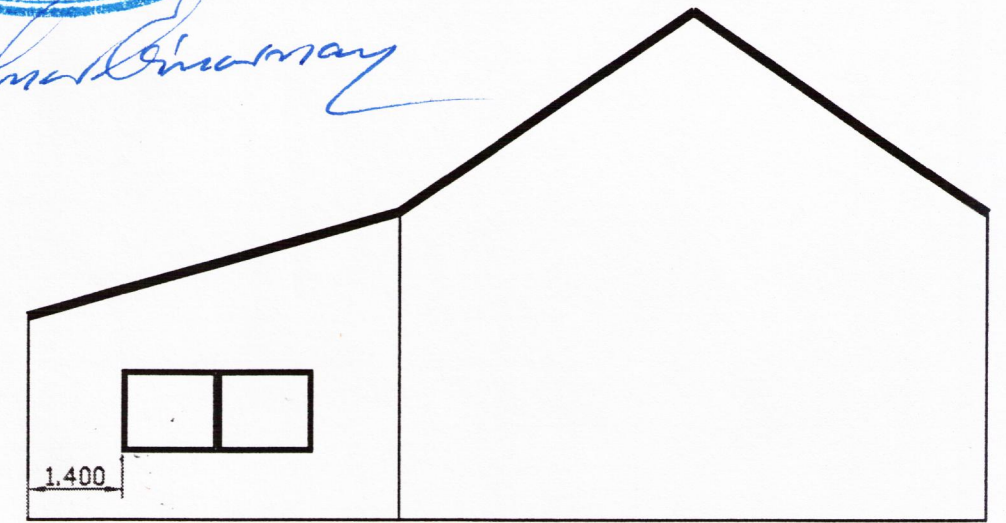

SUÐUR

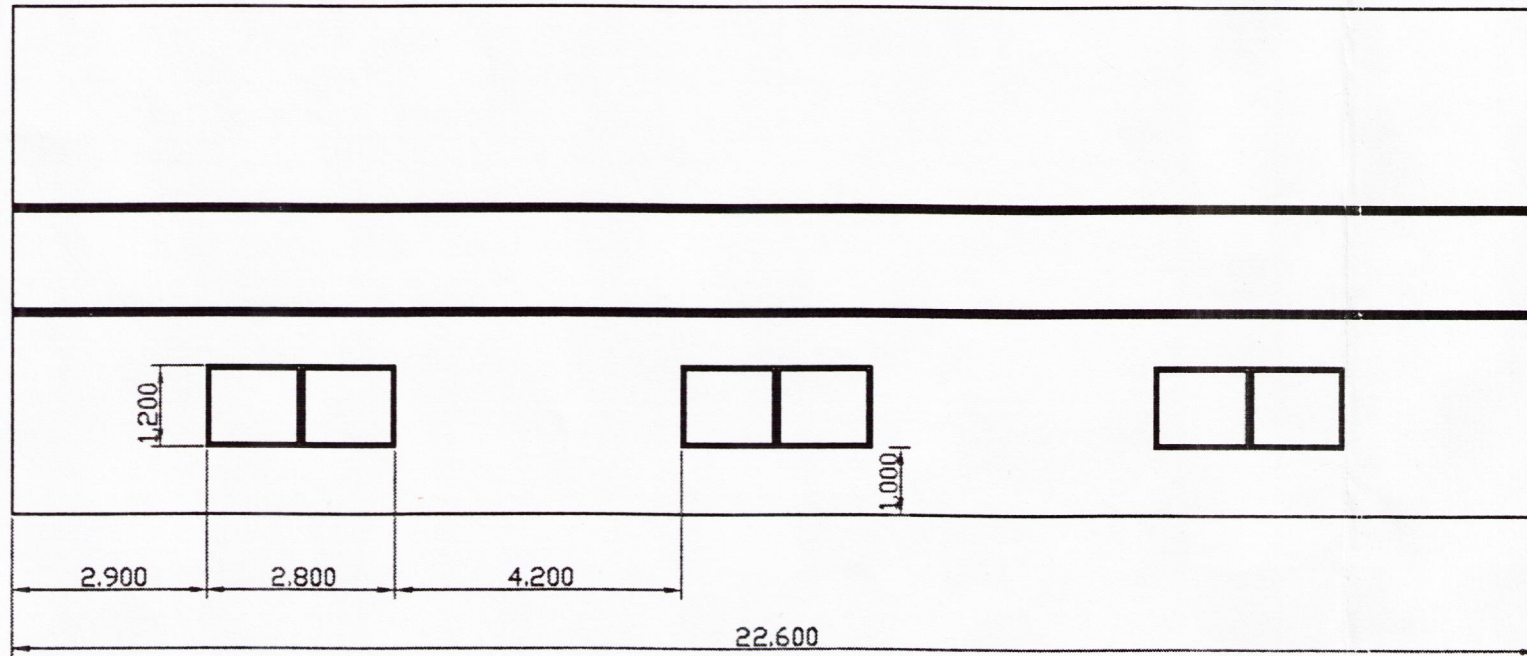

VESTUR

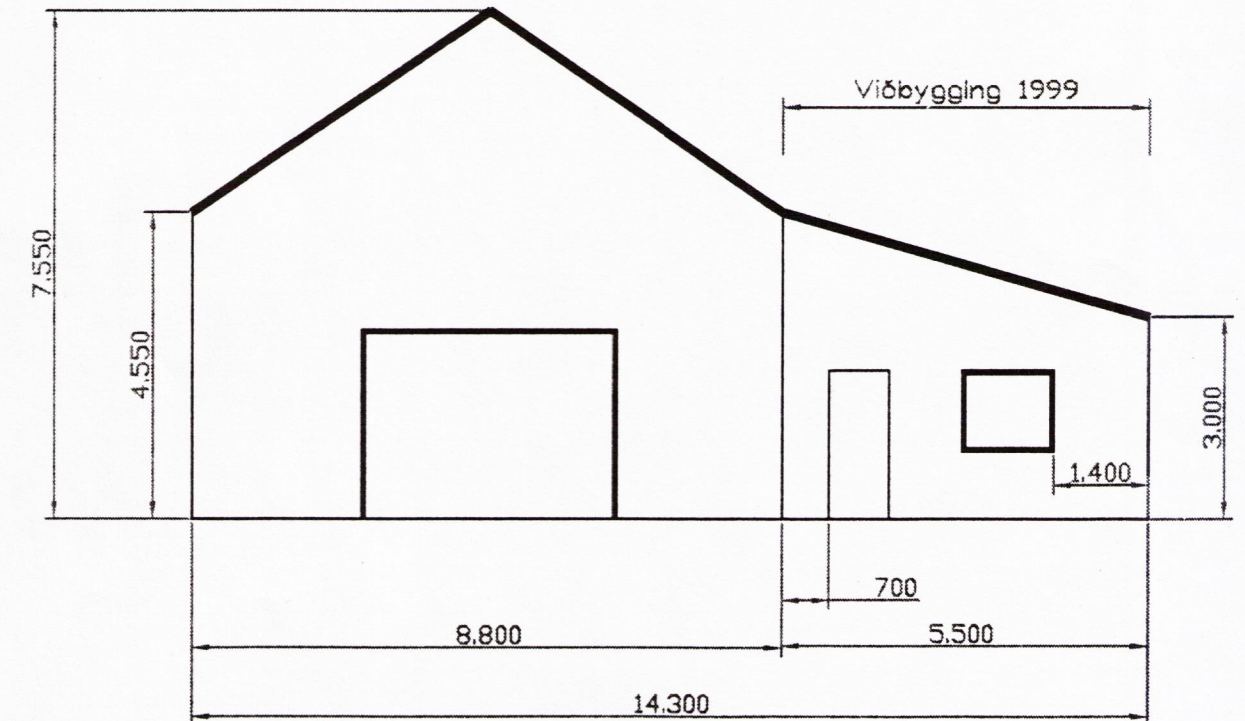

Skemma, viðbygging við hlöðu  
Fellsenda í þingvallasveit

viðbygging 5,5x 22,6 metrar  
469 m<sup>3</sup> byggð úr timbri klædd  
galvaníseruðu báujárn

*mhb. 14*