


Samb. 26.04.2005

BYGGINGARFULLTRUI  
Eli Þ. Gústóttar


Hilmar Einarsson

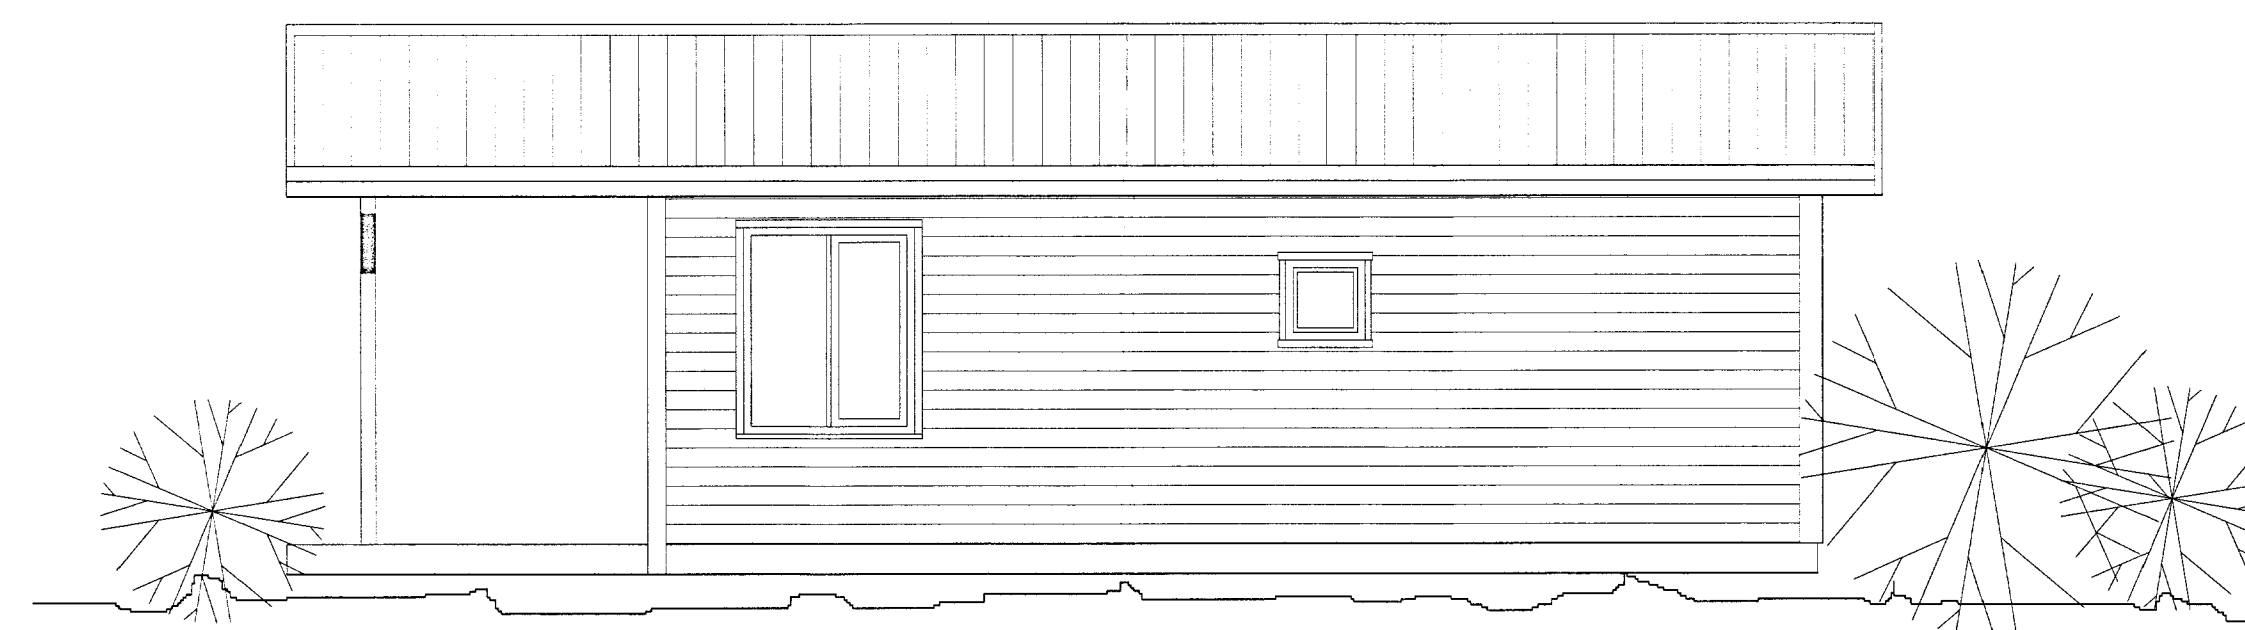


ÚTLIT AUSTUR mkv. 1:50



ÚTLIT VESTUR mkv. 1:50

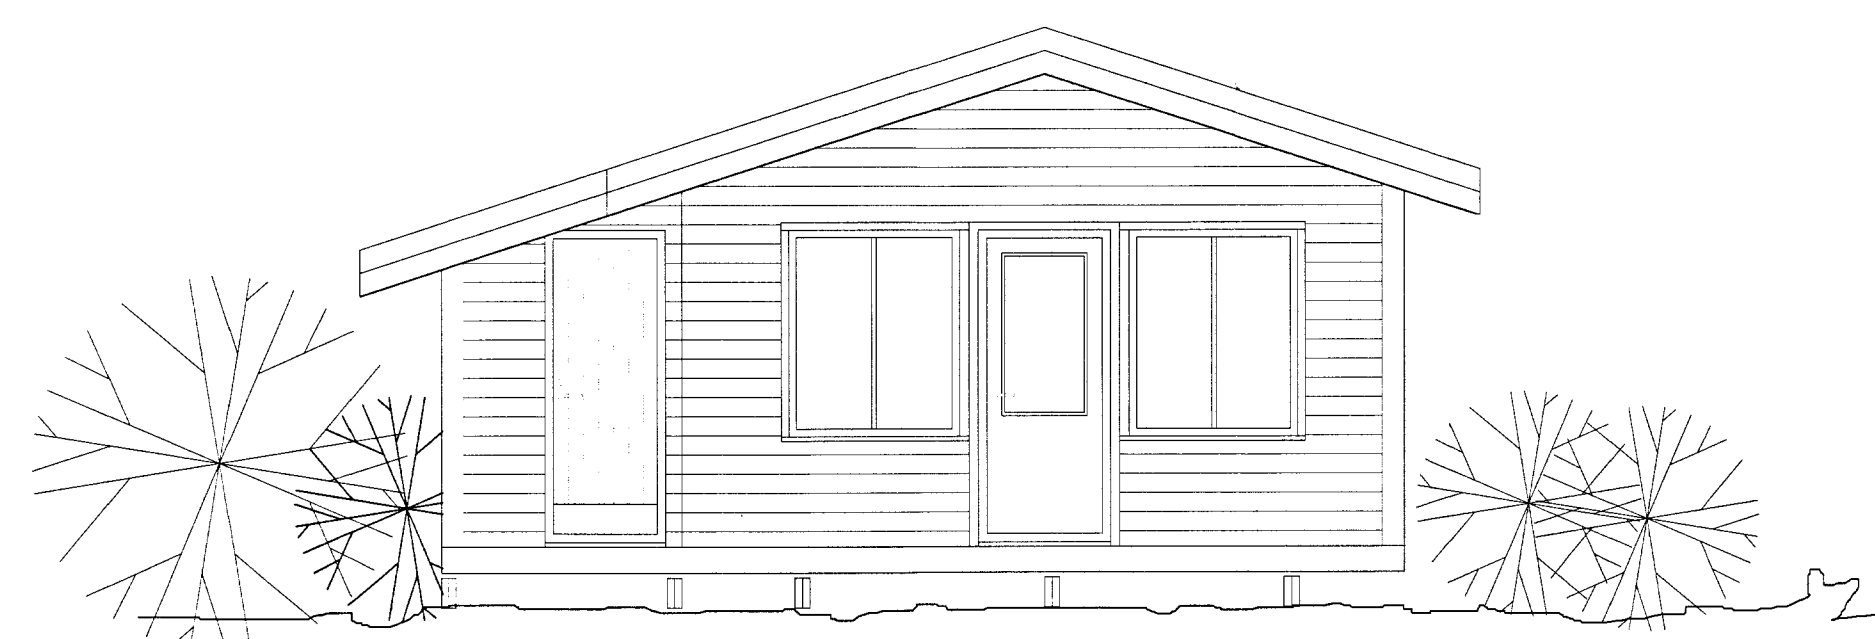


ÚTLIT SUÐUR mkv. 1:50

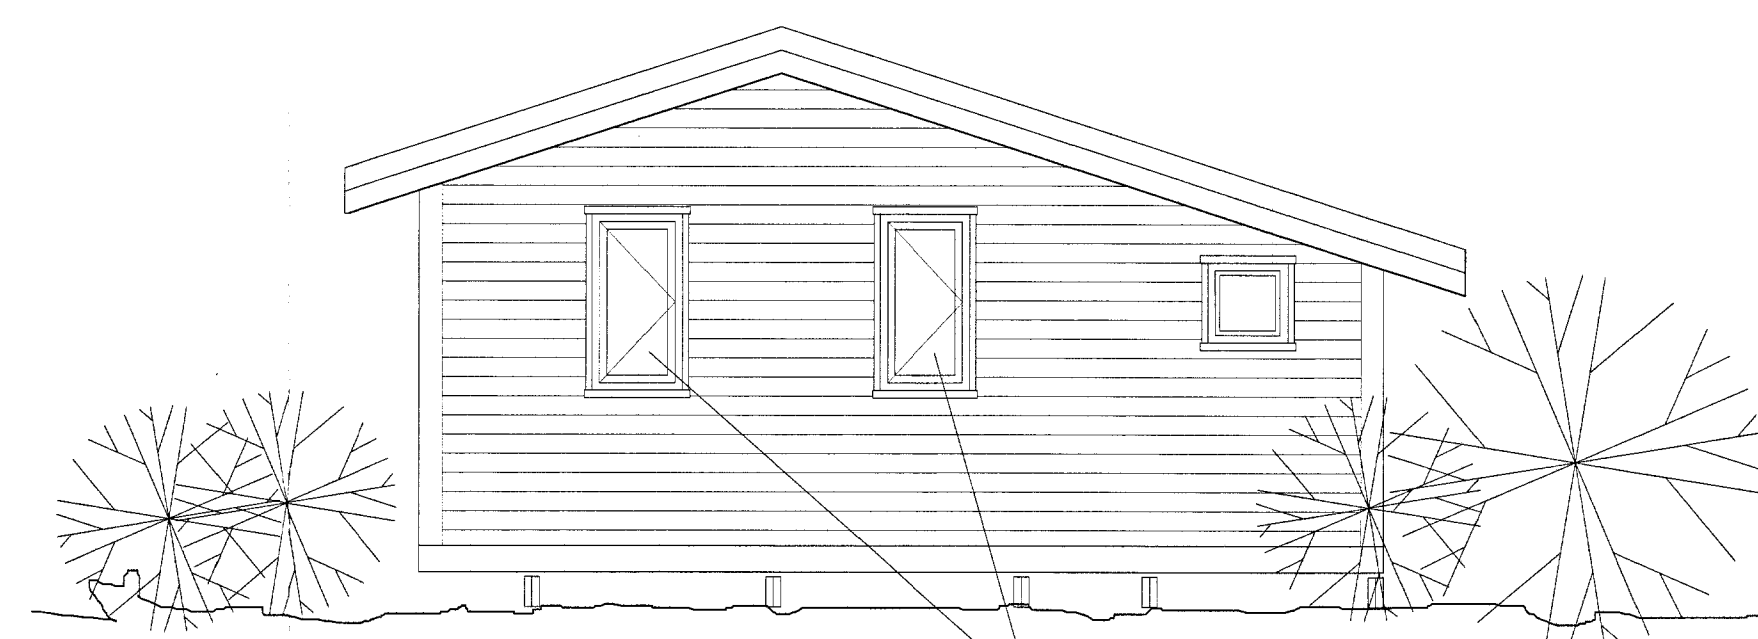


ÚTLIT NORÐUR mkv. 1:50

Björgunarop

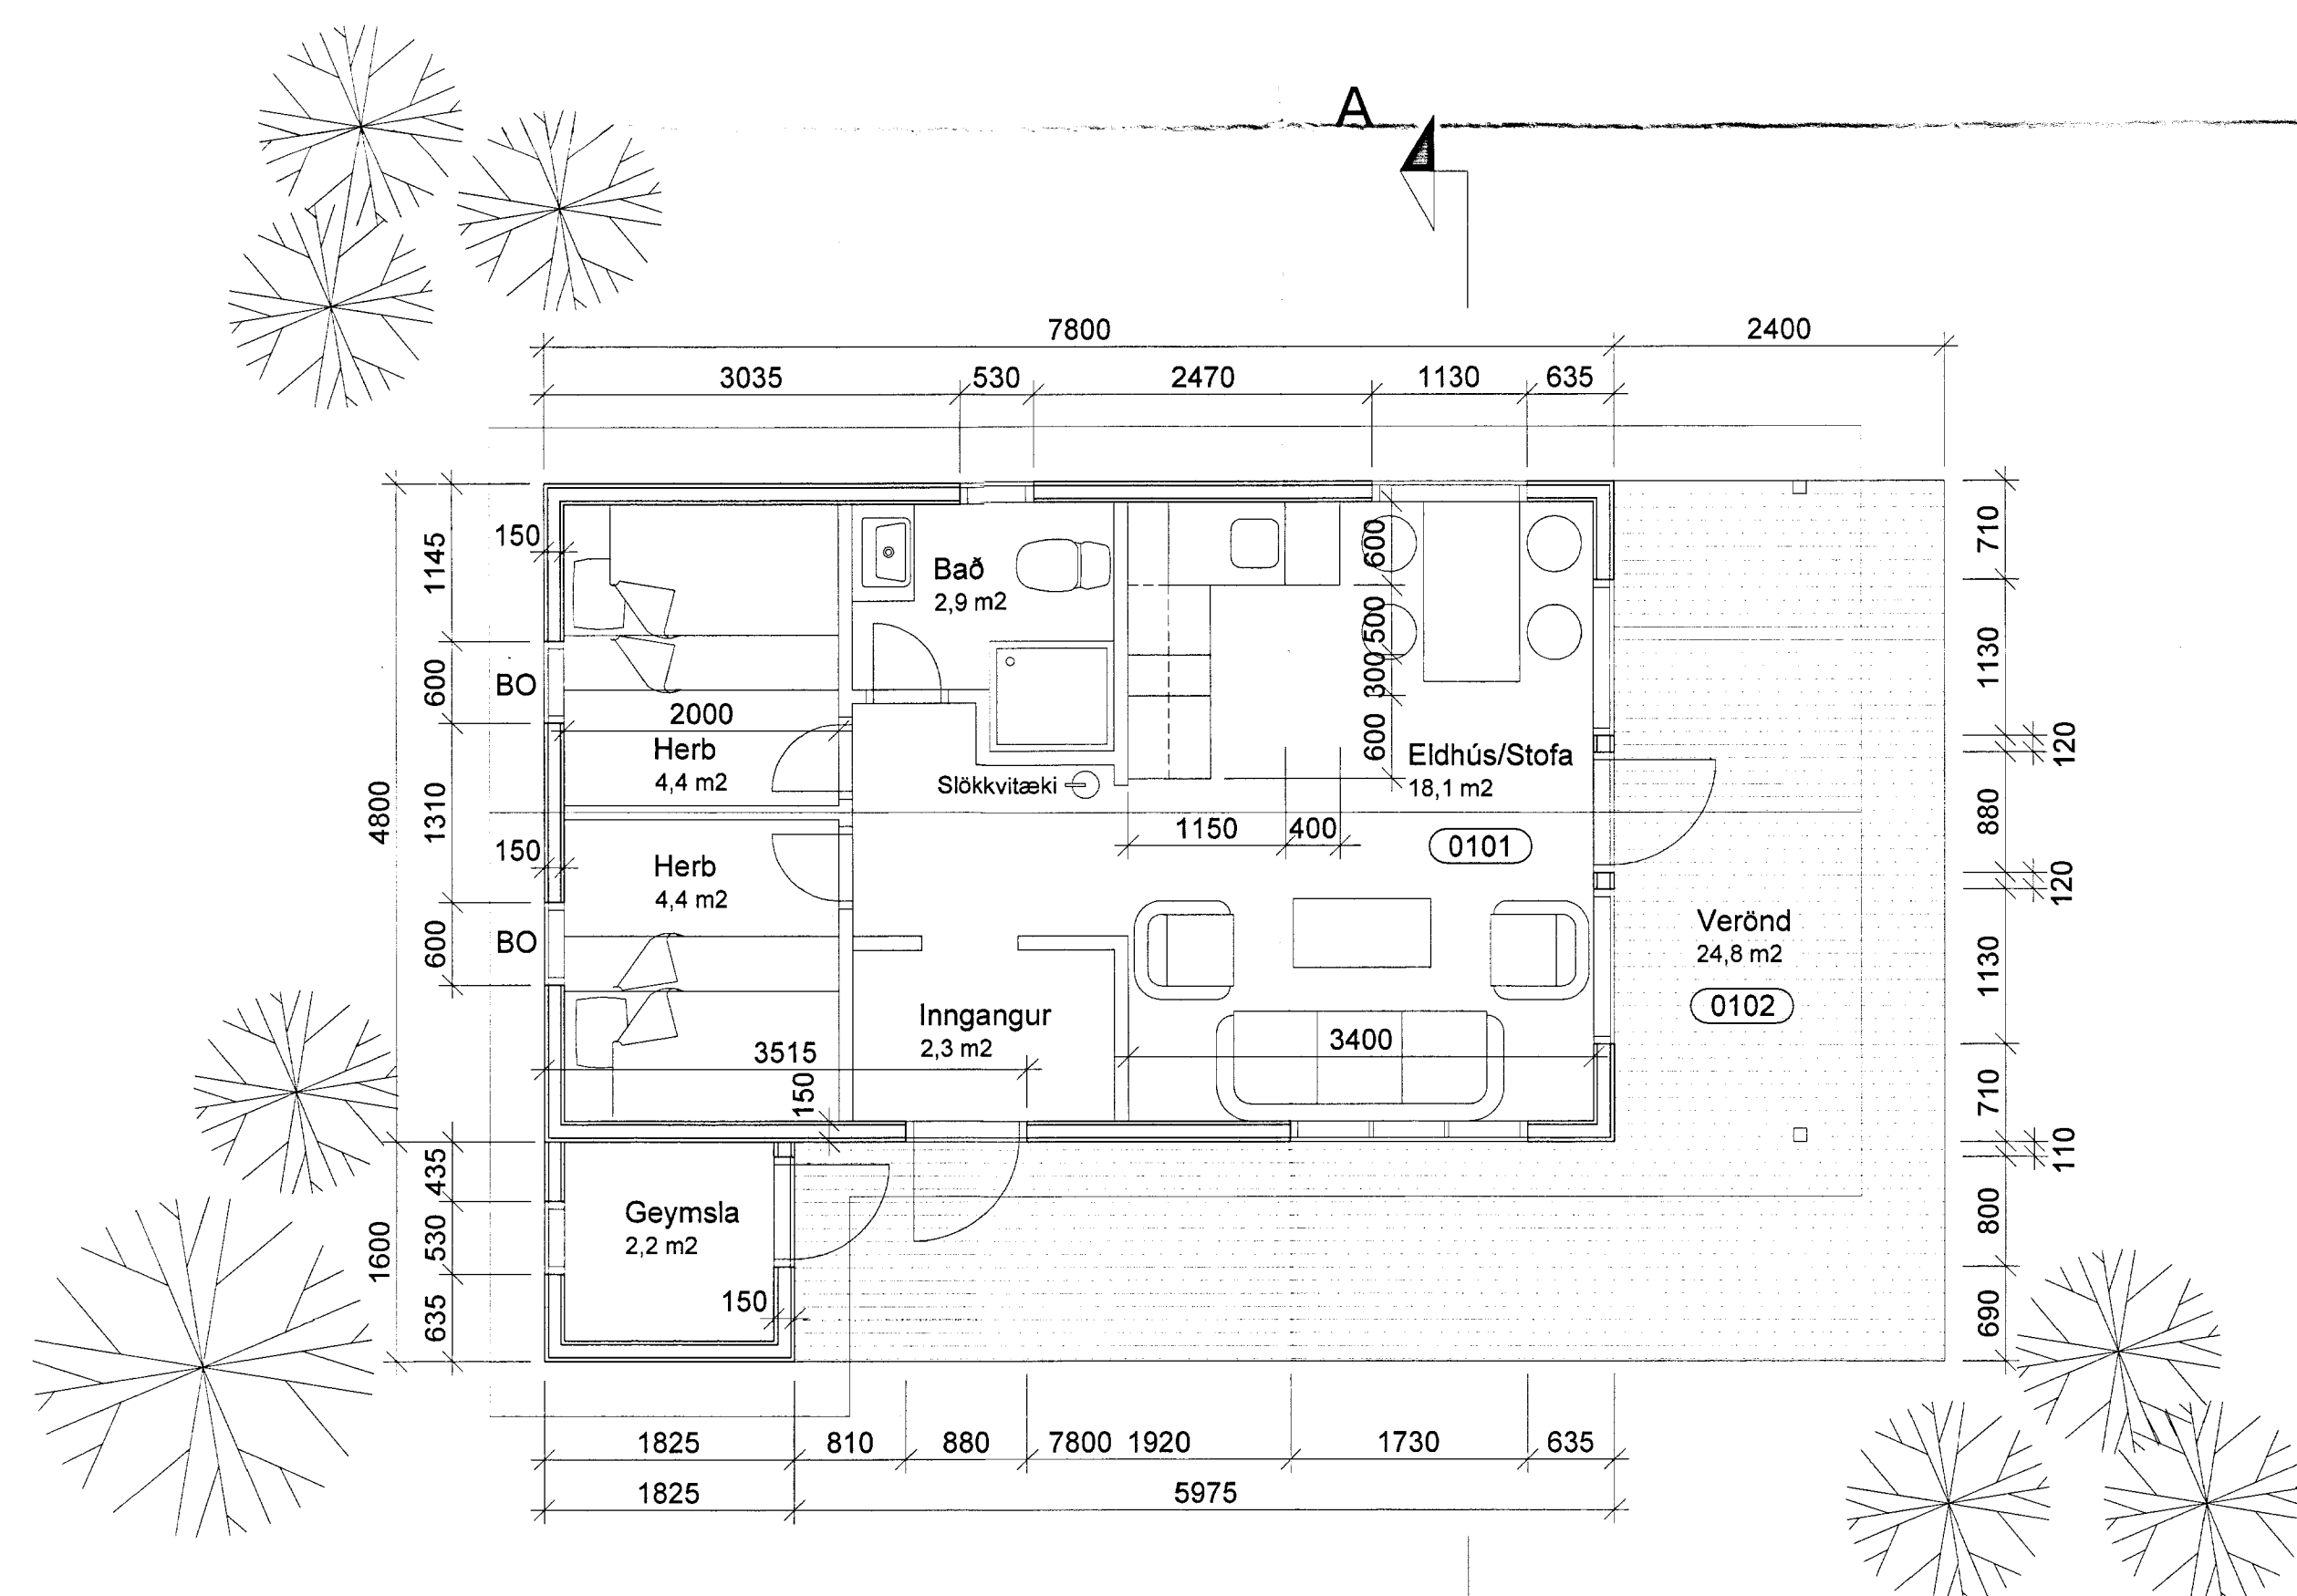

GRUNNMYND mkv. 1:50

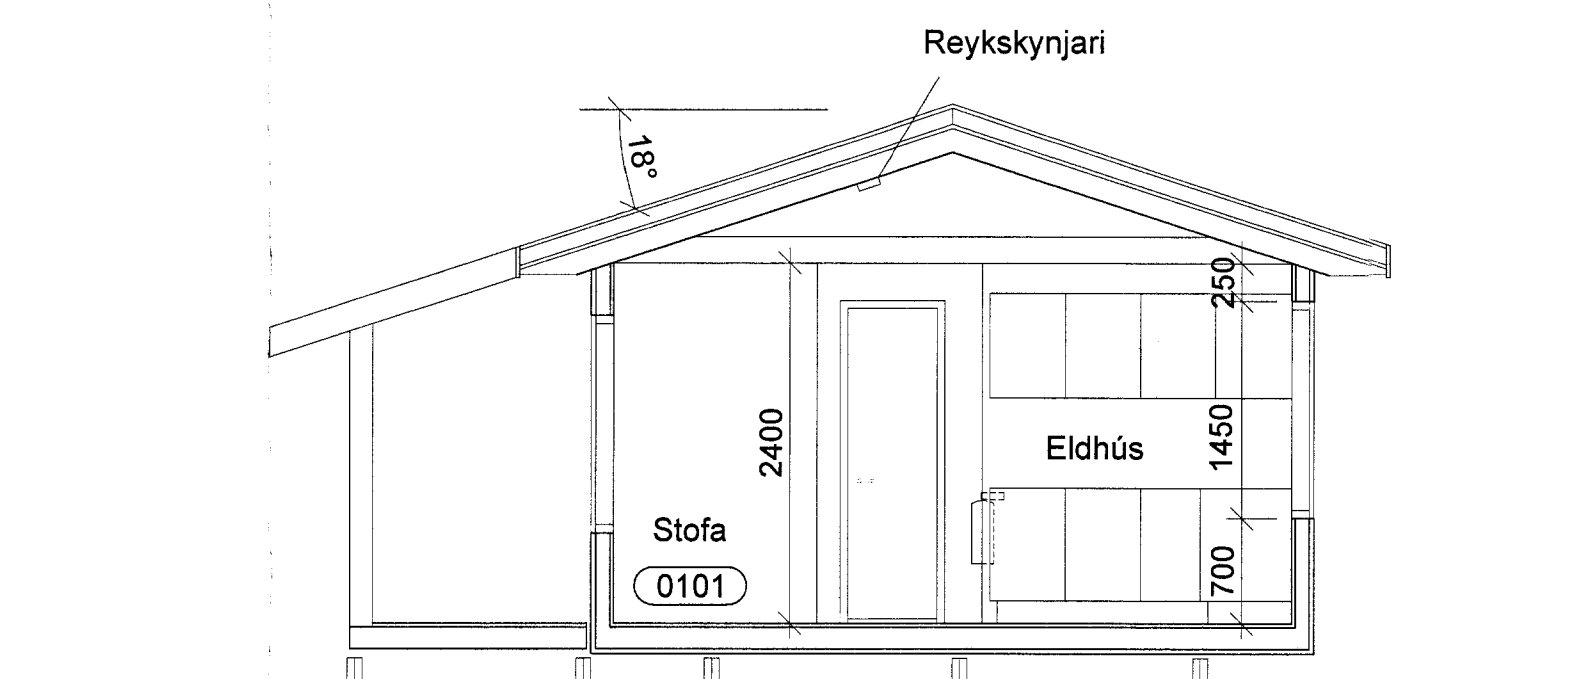

SNEIÐING A-A mkv. 1:50

**Sumarhús**

**Stutt lýsing:**

Húsið er timburhús, 50x150 mm grind klædd með krossvið og loftfæðri kúptri vatnklæðningu. Einangrað með 125mm steinull og klætt að innan með panil. Rakaserra a.m.k. 500 pam og þakpappi max. 20 pam. Gólfbitar eru 50x225 mm c/c 600 á 2x50x225 mm dregurum c/c 2.300 hvílandi á niðurgrofnum staurum c/c 2.400 mm. Gler er tvöfalt K-gler og þak sperrubak c/c 600 mm, einangrað ofan á sperrum með 125 mm steinull og klætt með búrústáli. Litir eru "náttúrulegir".

**Helstu stærðir skv. skráningartöflu:**

Heildarflatarmál : 40,3 m<sup>2</sup>  
Heildarrúmmál : 129 m<sup>3</sup>  
Birt flatarmál : 40,3 m<sup>2</sup>  
Skiptarúmmál : 126,9 m<sup>3</sup>

breytingar

SUMARHÚS  
SANDSKEIÐ F10 VIÐ ÞINGVALLAVATN  
Grunnmynd, útlit og snið

12.04.2005 1:50  
dags mál breyting

*Stalld. Gústóttar*

KT: 44270-2000

TEKNISTOFA HALLDÓRS GUÐMUNDSSONAR FAÍ  
SKÚLATOÚN 6 • 105 REYKJAVÍK • Sími: 545 1600  
FAX: 545 1616 THG@THG.IS WWW.THG.IS

