




Grunnmynd grindur
 Mkv. 1:50

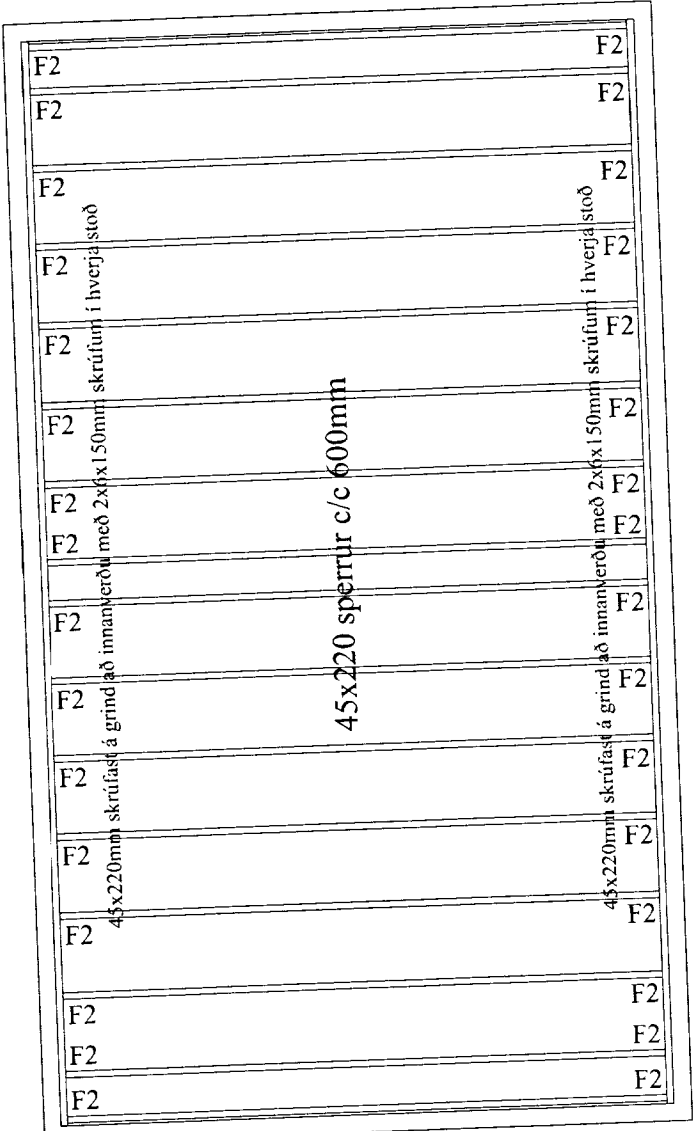


Grunnmynd þaks
 Mkv. 1:50

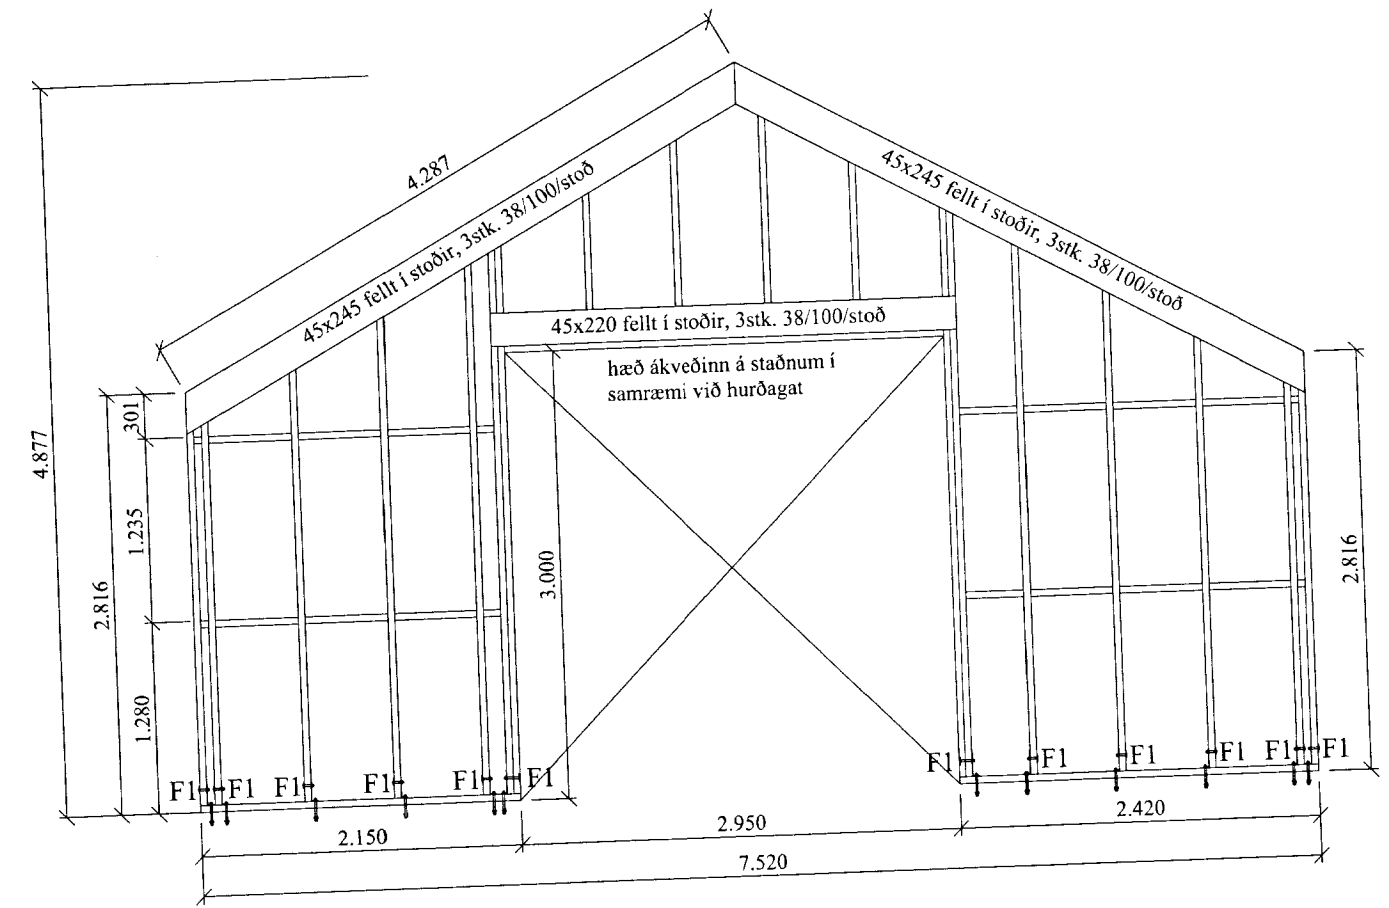


Grind nr. 2 - 45x120mm
 hæð á grind er miðuð við snið - 200mm frá GK

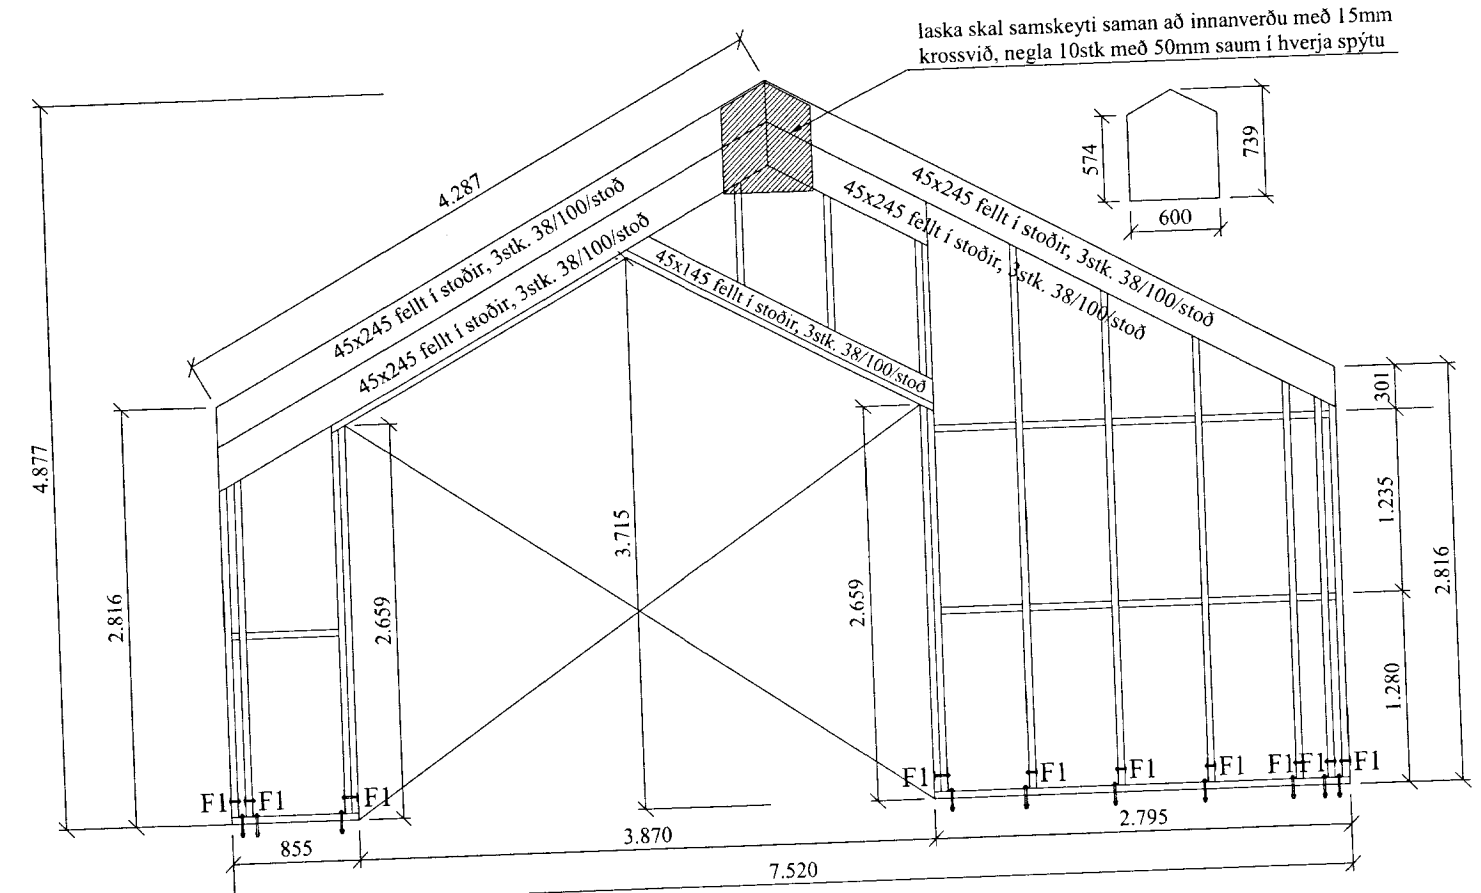


Grind nr. 4 - 45x120mm
 hæð á grind er miðuð við snið - 200mm frá GK
 fúga í kringum gluggann 15mm
 ATH: Þessa grind skal einnig klæða með 9mm krossvið að innan

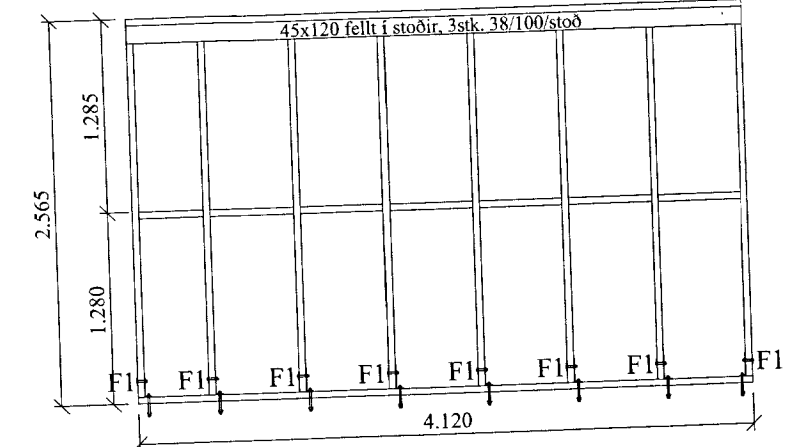

Grind nr. 1 - 45x120mm
 hæð á grind er miðuð við snið - 200mm frá GK

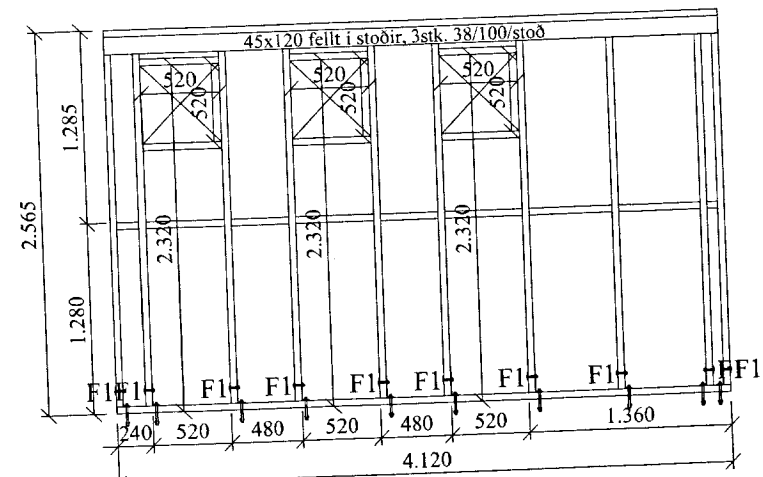

Grind nr. 3 - 45x120mm
 hæð á grind er miðuð við snið - 200mm frá GK

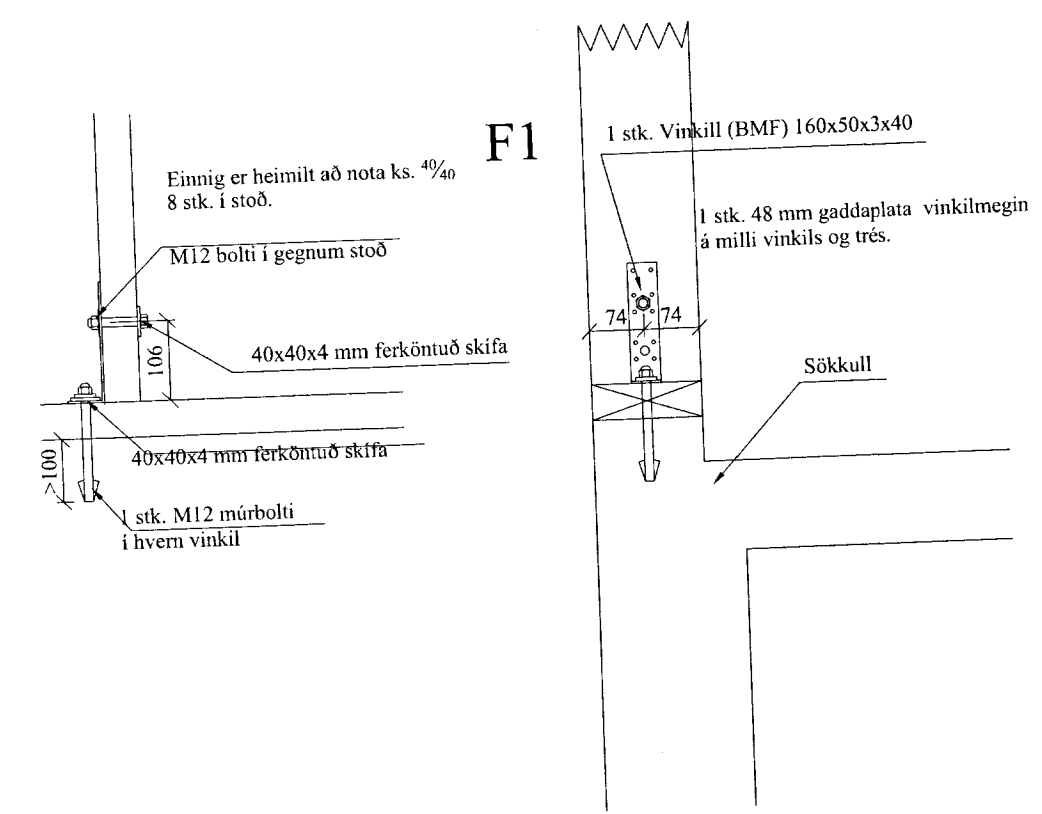

Almennt:

Öll mál skulu staðfest skv. aðaltekningum. Ef eitthvert misræmi er skulu aðaltekningar vera ráðandi, þó þer að láta hönnuði vita af misræmi. Öll mál eru í millimetrum, nema annað komi fram.

Skýringar - trévirki veggja

Allur viður er K18 eða betri skv. DS413. Allan við utanhúss skal fúaverja. Allur saumur og festingar utanhúss skulu vera heitzinkhúðaðar eða ryðfrjár. Allar stoðir og lausholt eru 45/145 nema annað sé tekið fram. Bil á milli miðjulinu stoða skal ekki vera meira en 600 mm. Utan á grind komi 9 mm gufuopinn rakapólinn krossviður (t.d. birkikrossviður). Krossviður festist með 2³/₆₅ C150 í rakapólið lim. Þétting (Aerofil-pulsa eða Illmod þéttiborði) komi undir fótstykki.

Festingar á öllum samskeytum:

Saumur 38/100 minnst 2x2 stk. skáneglist í kross í hver samskeyti.

Festing á fótstykki

Múrboltar M12 C600 koma í gegnum fótstykki. Bordýpt = 100mm og snertidýpt bolta við steypnan flöt => 80 mm.

F1

Sjá sérmynd.

Skýringar - þakvirki

Allur viður er C18 eða betra. Við utanhúss skal fúaverja. Allur saumur og festingar utanhúss skal vera með heitzinkhúð eða ryðfrítt. Þak þéttklæðist með bordaklæðningu (25/150) er festist með heitgalv. saum 31/70 (3"), minnst 3 stk. í sperru/borð, 1 m inn á þakbrúnir skulu koma 4 stk. í sperru/borð. Öll mál í mm nema annað komi fram. Loftun skal gerð með 2 x2 stk. Ø40 í hvert sperrubil.

F2

Bitaskór (BMF) 45x167, negling 2x6 stk. ks. 40/4 í vegggreim og 2x6 stk. í sperru.

VERK:	Friðheimar Bláskógabyggð viðbygging söluaðst.- snyrtingar	TEIKN NR.:	200
HLUTI:	Burðarvirki Veggir og Þak	KVARDI:	1:50/10
DAGS:	03.02.13	TEIKN:	BL
SAMÞ:	Björgvin Viglúndsson 040546-2009	NR.:	01 143
Bent Larsen Fróðason Fells koti 2 801 Bláskógabyggð Símar: 844-7699 - 486-8855 E-mail: bentlarsen77@hotmail.com			